


LEGENDA:

- SECESNÍ ČÁST ŘEŠENÉHO OBJEKTU
- DOSTAVBA ŘEŠENÉHO OBJEKTU Z 30. LET
- SOUSEDNÍ BUDOVY
- ▲ VSTUPY DO ŘEŠENÉHO OBJEKTU
- ▼ VSTUPY DO ÚZEMÍ, VJEZD
- HLUKOVÁ ZÁBRANA KOLEM VZT. JEDNOTEK



- OPLOCENÍ – REPASE A DOPLNĚNÍ OHRADNÍ ZDI
- OPLOCENÍ – REPASE A DOPLNĚNÍ HISTORICKÉHO OPLOCENÍ
- OPLOCENÍ – VYSOKÉ OPLOCENÍ SPORTOVIŠTĚ
- OPLOCENÍ – OSTATNÍ NOVĚ ZBUDOVANÁ ČÁST
- ▨ ZPEVNĚNÉ PLOCHY – areál školy
- ▨ TRAVNATÉ PLOCHY
- ▨ ZPEVNĚNÉ PLOCHY – park

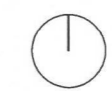

d plus
PROJEKTOVÁ A INŽENÝRSKÁ A. S.

NÁZEV PROJEKTU:
ZÁMĚROVÁ STUDIE ÚPRAV ZÁKLADNÍ ŠKOLY V OLŠÁNĚCH, PRAHA 10

NÁZEV VÝKRESU:
SITUACE

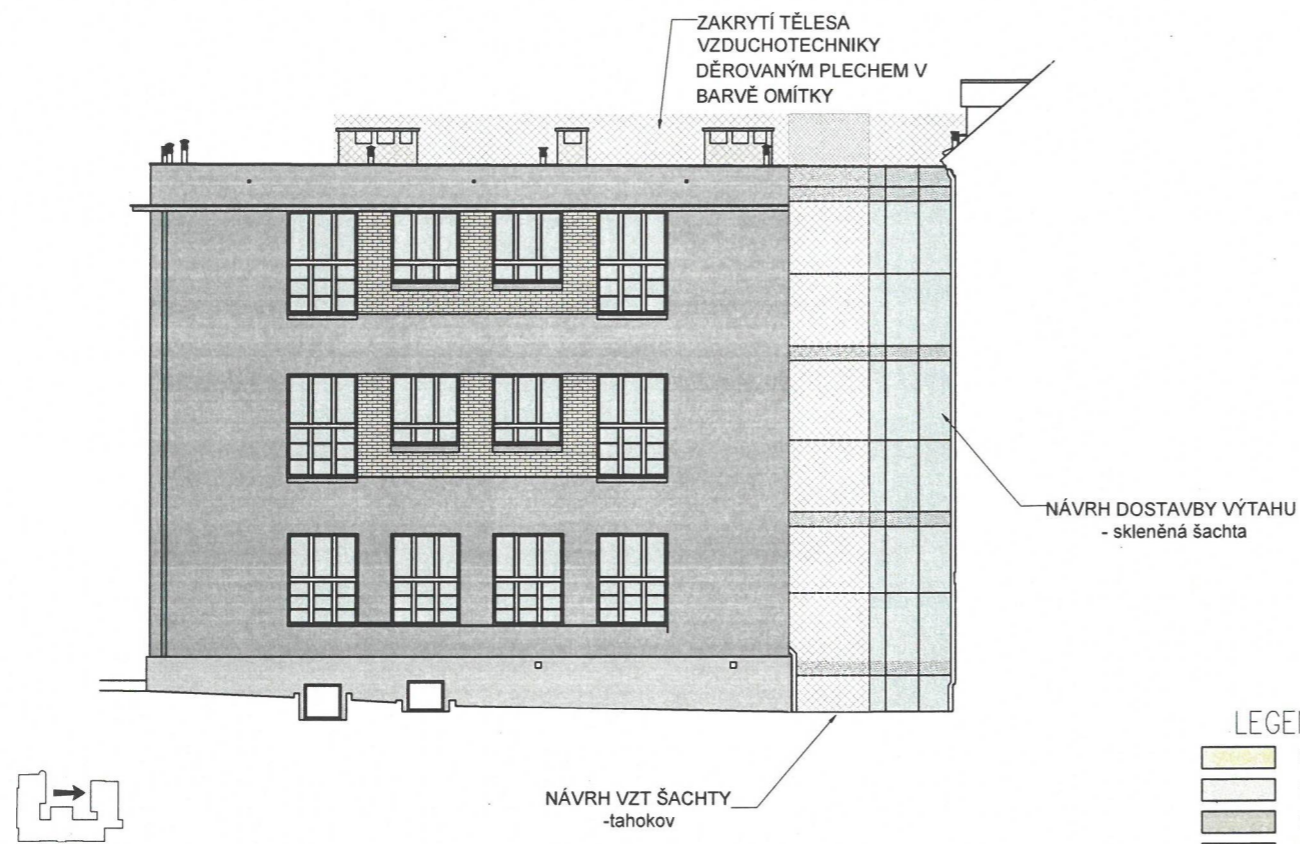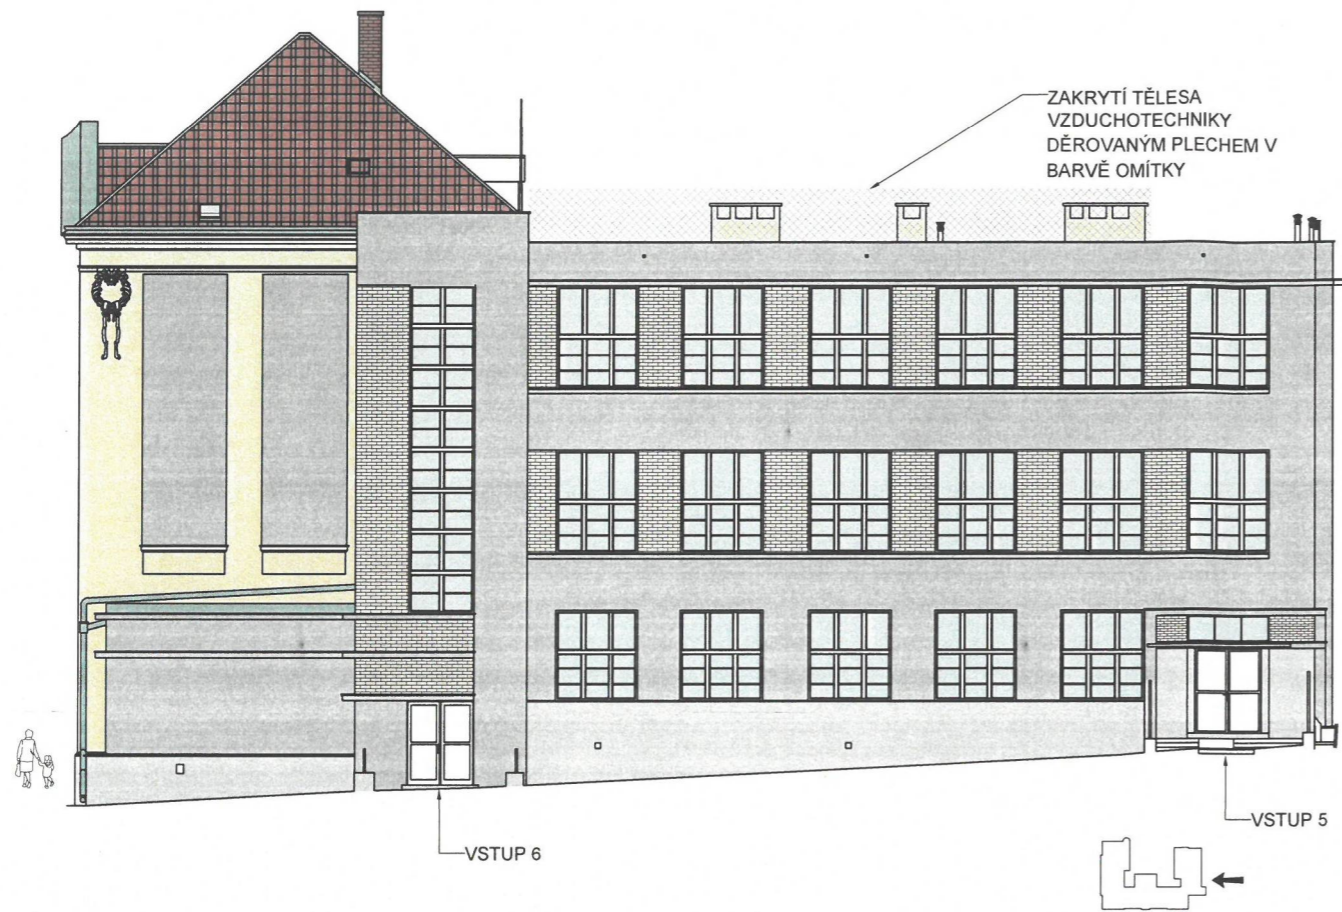

LEGENDA MATERIÁLŮ:

- SVĚTLÁ OKROVĚ ŠEDÁ OMÍTKA
- SVĚTLEJŠÍ OKROVĚ ŠEDÁ OMÍTKA
- SVĚTLÁ OKROVÁ - LÍCOVÉ ZDIVO
- SVĚTLÁ ŠEDÁ OMÍTKA
- TMAVÁ ŠEDÁ OMÍTKA
- ZELENÁ - PRVKY OPLECHOVÁNÍ, ZÁBRADLÍ, DEŠŤOVÉ SVODY
- TMAVÁ ČERVENÁ - PÁLENÁ TAŠKA, ZDIVO KOMÍNY

d plus
PROJEKTOVÁ A INŽENÝRSKÁ A. S.


NÁZEV PROJEKTU:
ZÁMĚROVÁ STUDIE ÚPRAV ZÁKLADNÍ ŠKOLY V OLŠINÁCH, PRAHA 10

NÁZEV VÝKRESU:
POHLEDY (NÁVRH) 3


MĚŘÍTKO: 1:200

DATUM: 4/2020

STR.: D03

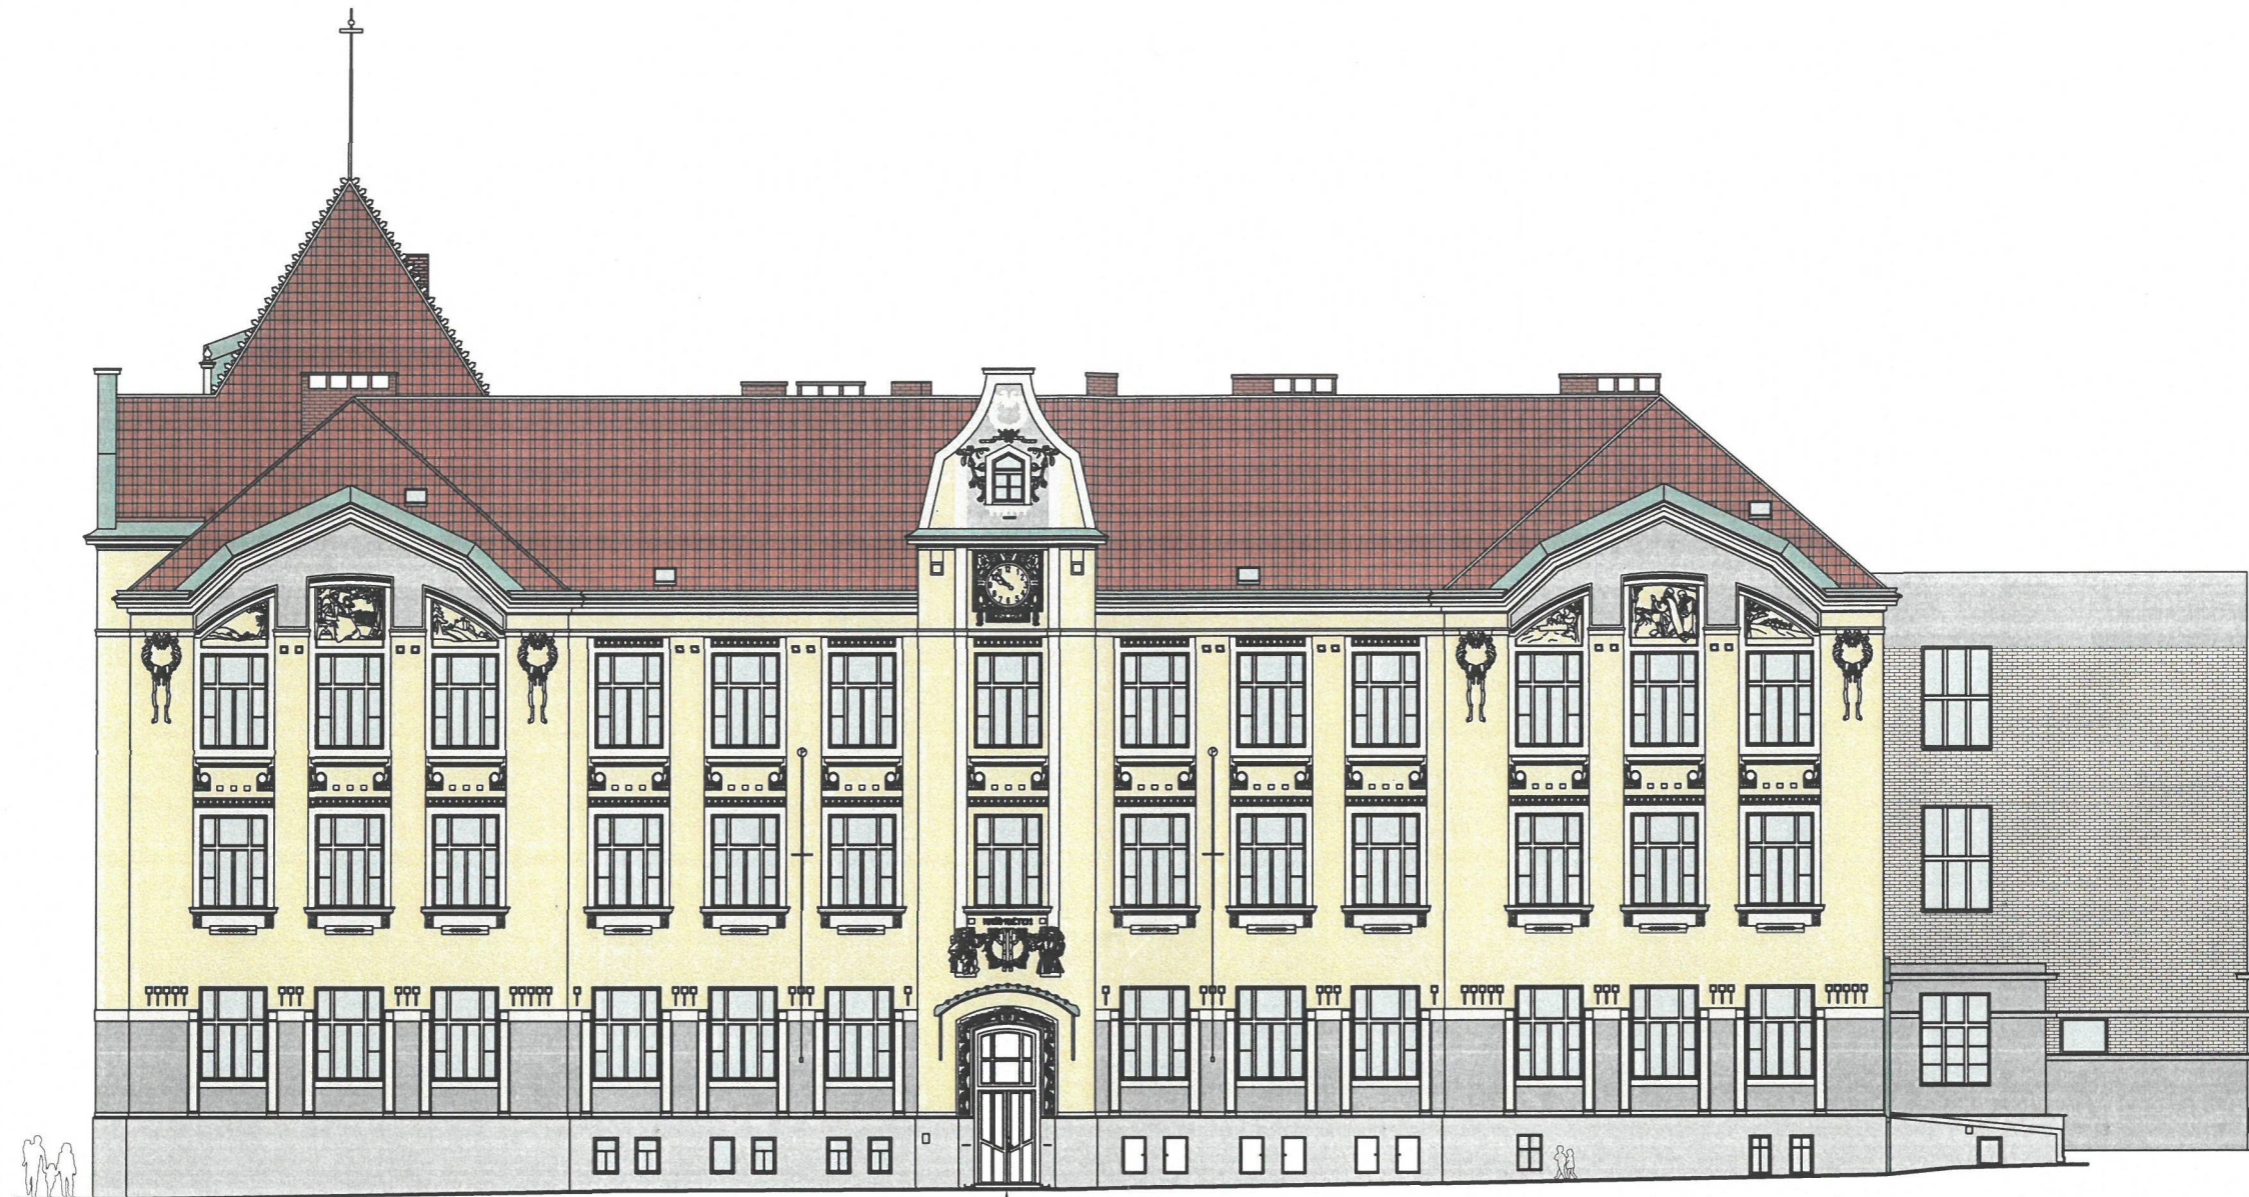

VSTUP 1

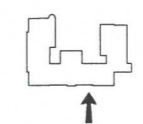

LEGENDA MATERIÁLŮ:

- SVĚTLÁ OKROVĚ ŠEDÁ OMÍTKA
- SVĚTLEJŠÍ OKROVĚ ŠEDÁ OMÍTKA
- SVĚTLÁ OKROVÁ – LÍCOVÉ ZDIVO
- SVĚTLÁ ŠEDÁ OMÍTKA
- TMAVÁ ŠEDÁ OMÍTKA
- ZELENÁ – PRVKY OPLECHOVÁNÍ, ZÁBRADLÍ, DEŠŤOVÉ SVODY
- TMAVÁ ČERVENÁ – PÁLENÁ TAŠKA, ZDIVO KOMINY

d plus
PROJEKTOVÁ A INŽENÝRSKÁ A. S.


NÁZEV PROJEKTU:
ZAMĚROVÁ STUDIE ÚPRAV ZÁKLADNÍ ŠKOLY V OLŠINÁCH, PRAHA 10

NÁZEV VÝKRESU:
POHLEDY (NÁVRH) 2


MĚŘÍTKO: 1:200

DATUM: 4/2020


STR.: D02

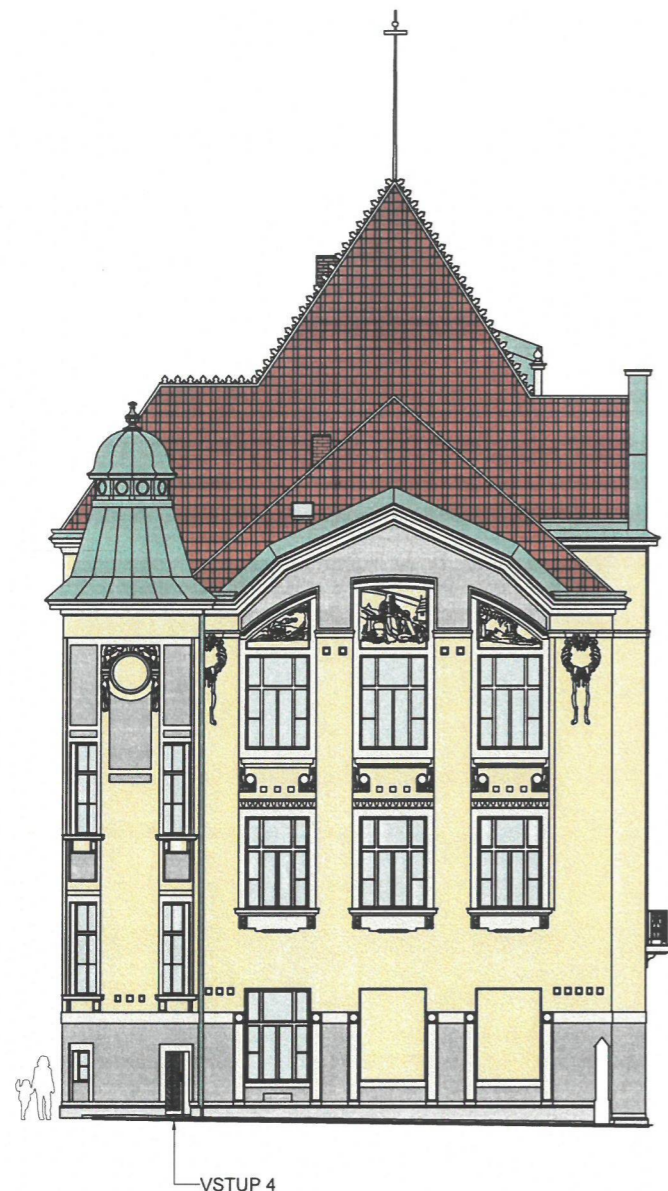

VSTUP 4

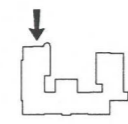

VSTUP Z PARKU

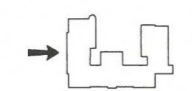

LEGENDA MATERIÁLŮ:


- SVĚTLÁ OKROVĚ ŠEDÁ OMÍTKA
- SVĚTLEJŠÍ OKROVĚ ŠEDÁ OMÍTKA
- SVĚTLÁ OKROVÁ – LÍCOVÉ ZDIVO
- SVĚTLÁ ŠEDÁ OMÍTKA
- TMAVÁ ŠEDÁ OMÍTKA
- ZELENÁ – PRVKY OPLECHOVÁNÍ, ZÁBRADLÍ, DEŠŤOVÉ SVODY
- TMAVÁ ČERVENÁ – PALENÁ TAŠKA, ZDIVO KOMÍNY



NÁZEV PROJEKTU:
ZÁMĚROVÁ STUDIE ÚPRAV ZÁKLADNÍ ŠKOLY V OLŠINÁCH, PRAHA 10

NÁZEV VÝKRESU:
POHLEDY (NÁVRH) 1

MĚŘÍTKO: 1:200 DATUM: 4/2020 STR.: D01

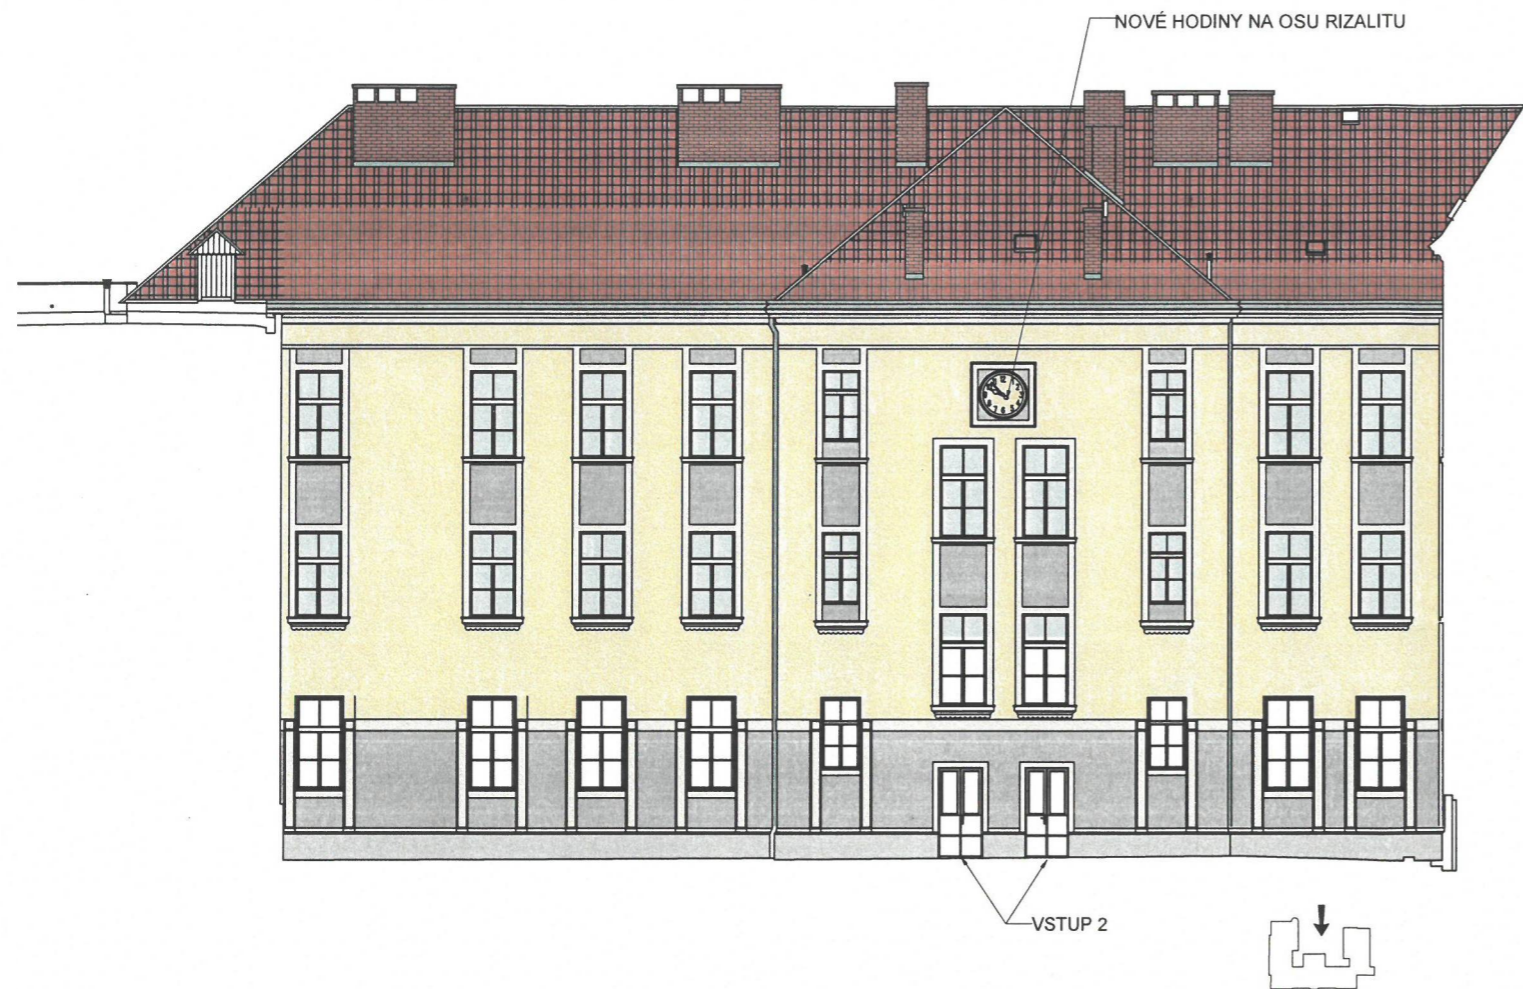

LEGENDA MATERIÁLŮ:

- SVĚTLÁ OKROVĚ ŠEDÁ OMÍTKA
- SVĚTLEJŠÍ OKROVĚ ŠEDÁ OMÍTKA
- SVĚTLÁ OKROVÁ – LÍCOVÉ ZDIVO
- SVĚTLÁ ŠEDÁ OMÍTKA
- TMAVÁ ŠEDÁ OMÍTKA
- ZELENÁ – PRVKY OPLECHOVÁNÍ, ZÁBRADLÍ, DEŠŤOVÉ SVODY
- TMAVÁ ČERVENÁ – PÁLENÁ TAŠKA, ZDIVO KOMÍNY

d plus
PROJEKTOVÁ A INŽENÝRSKÁ A. S.


NÁZEV PROJEKTU:
ZAMĚROVÁ STUDIE ÚPRAV ZÁKLADNÍ ŠKOLY V OLŠINÁCH, PRAHA 10

NÁZEV VÝKRESU:
POHLEDY (NÁVRH) 4

MĚŘÍTKO: 1:200

DATUM: 4/2020

STR.: D04

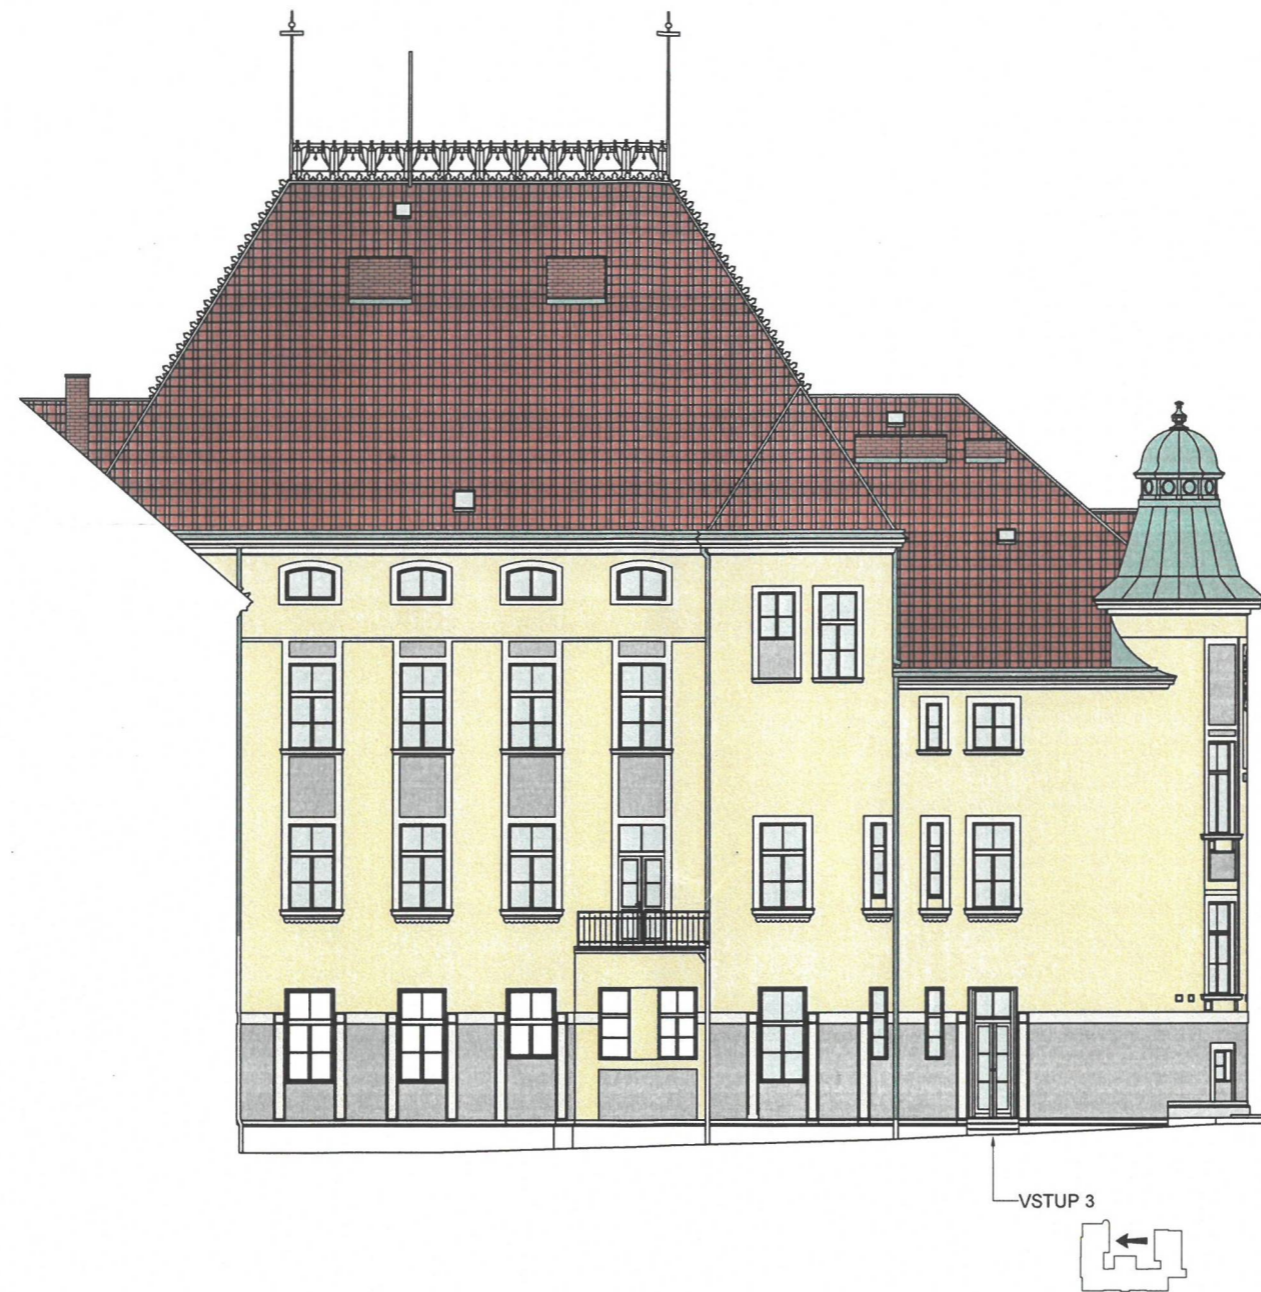

LEGENDA MATERIÁLŮ:

- SVĚTLÁ OKROVĚ ŠEDÁ OMÍTKA
- SVĚTLEJŠÍ OKROVĚ ŠEDÁ OMÍTKA
- SVĚTLÁ OKROVÁ – LÍCOVÉ ZDIVO
- SVĚTLÁ ŠEDÁ OMÍTKA
- TMAVÁ ŠEDÁ OMÍTKA
- ZELENÁ – PRVKY OPLECHOVÁNÍ, ZÁBRADLÍ, DEŠŤOVÉ SVODY
- TMAVÁ ČERVENÁ – PÁLENÁ TAŠKA, ZDIVO KOMÍNY