




legenda

-  stávající strom
-  navrhovaný strom
-  trávnik
-  dlažba - beton
-  dlažba - pražská mozaika
-  mlatový povrch
-  živичný povrch
-  nové VO - sloupová svítidla
-  atypické objekty k sezení
-  odpadkový koš
-  pítko
-  informační cedule
-  informační cedule - pes na vodítku
-  trampolíny s dopadovou zónou
-  katastrální mapa
-  hranice řešeného území

S - JTSK, BvV

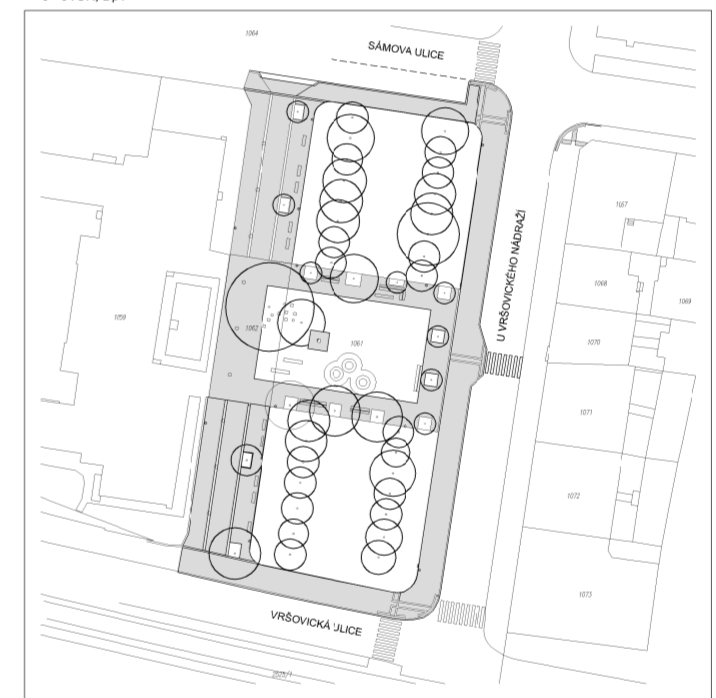

AKCE: REVITALIZACE PARKU U VRŠOVICKÉHO NÁDRAŽÍ		
LOKALITA: Praha 10, katastrální území Vršovice p.č. 1061, 1062, 1063, 1064, 1065, 2525/1		
ZADAVATEL: MĚSTSKÁ ČÁST PRAHA 10 ODBOR ŽIVOTNÍHO PROSTŘEDÍ, DOPRAVY A ROZVOJE VRŠOVICKÁ 1429 / 66 101 38 PRAHA 10 IČO: 00063941 DIČ: CZ 00063941		
STUPEŇ: DOKUMENTACE PRO PROVEDENÍ STAVBY		
ZHOTOVITEL: ING. MARTINA FOREJTOVÁ, ČKA 03 779 Lindnerova 2396 / 12, 180 00 Praha 8 Tel/fax: 222 524 238 e-mail: a05@a05.cz IČO: 677 544 22 DIČ: CZ 7652120212		
ZODPOVĚDNÝ PROJEKTANT: Ing. Martina Forejtová		
ČÁST: CELKOVÁ DOKUMENTACE		
ZPRACOVATEL ČÁSTI: a05 ateliér zahradní a krajinářské architektury Badeného 5, 160 00 Praha 6, www.a05.cz		
VYPRACOVAL: Ing. Martina Forejtová, Ing. Pavlína Malíková, Ing. Aleš Steiner Ing. arch. Milan Vlček		
DATUM: 3/2014	MĚŘÍTKO: 1 : 250	
NÁZEV VÝKRESU: ARCHITEKTONICKÁ SITUACE		
RAZÍTKO A PODPIS	ČÍSLO PARÉ:	ČÍSLO VÝKRESU: C.3