

NAD ÚZLABINOU

961/1

806/615

806/616

806/623

806/210

806/625

806/620

806/625

806/307

806/617

806/619

806/634

806/625

806/632

806/211

806/624

177

806/618

806/621

806/626

806/785

806/212

806/627

5/178

806/786

806/622

806/627

2244/263

2244/261

2244/258

2244/259

2244/12

806/628

806/788

806/512

2244/9

2244/260

2244/11

2244/264

44/257

961/2

TEXT: "MIMO DOPRAVNÍ OBSLUHY"



HOTEL RHEA

2244/151

2244/170

SVODIDLO BETONOVÉ "CITY BLOK" DL. 13m

VODOROVNÉ ZNAČENÍ POMOCÍ BÍLÝCH ZNAČKOVACÍCH TERČŮ

962/2

IP12



806/746

806/789

806/500

806/520

806/521

806/439



TEXT: "VYHRAZENO PR"

806/505

806/506

806/509

806/50


2244/183

2244/188

2244/185


2244/182

2244/184

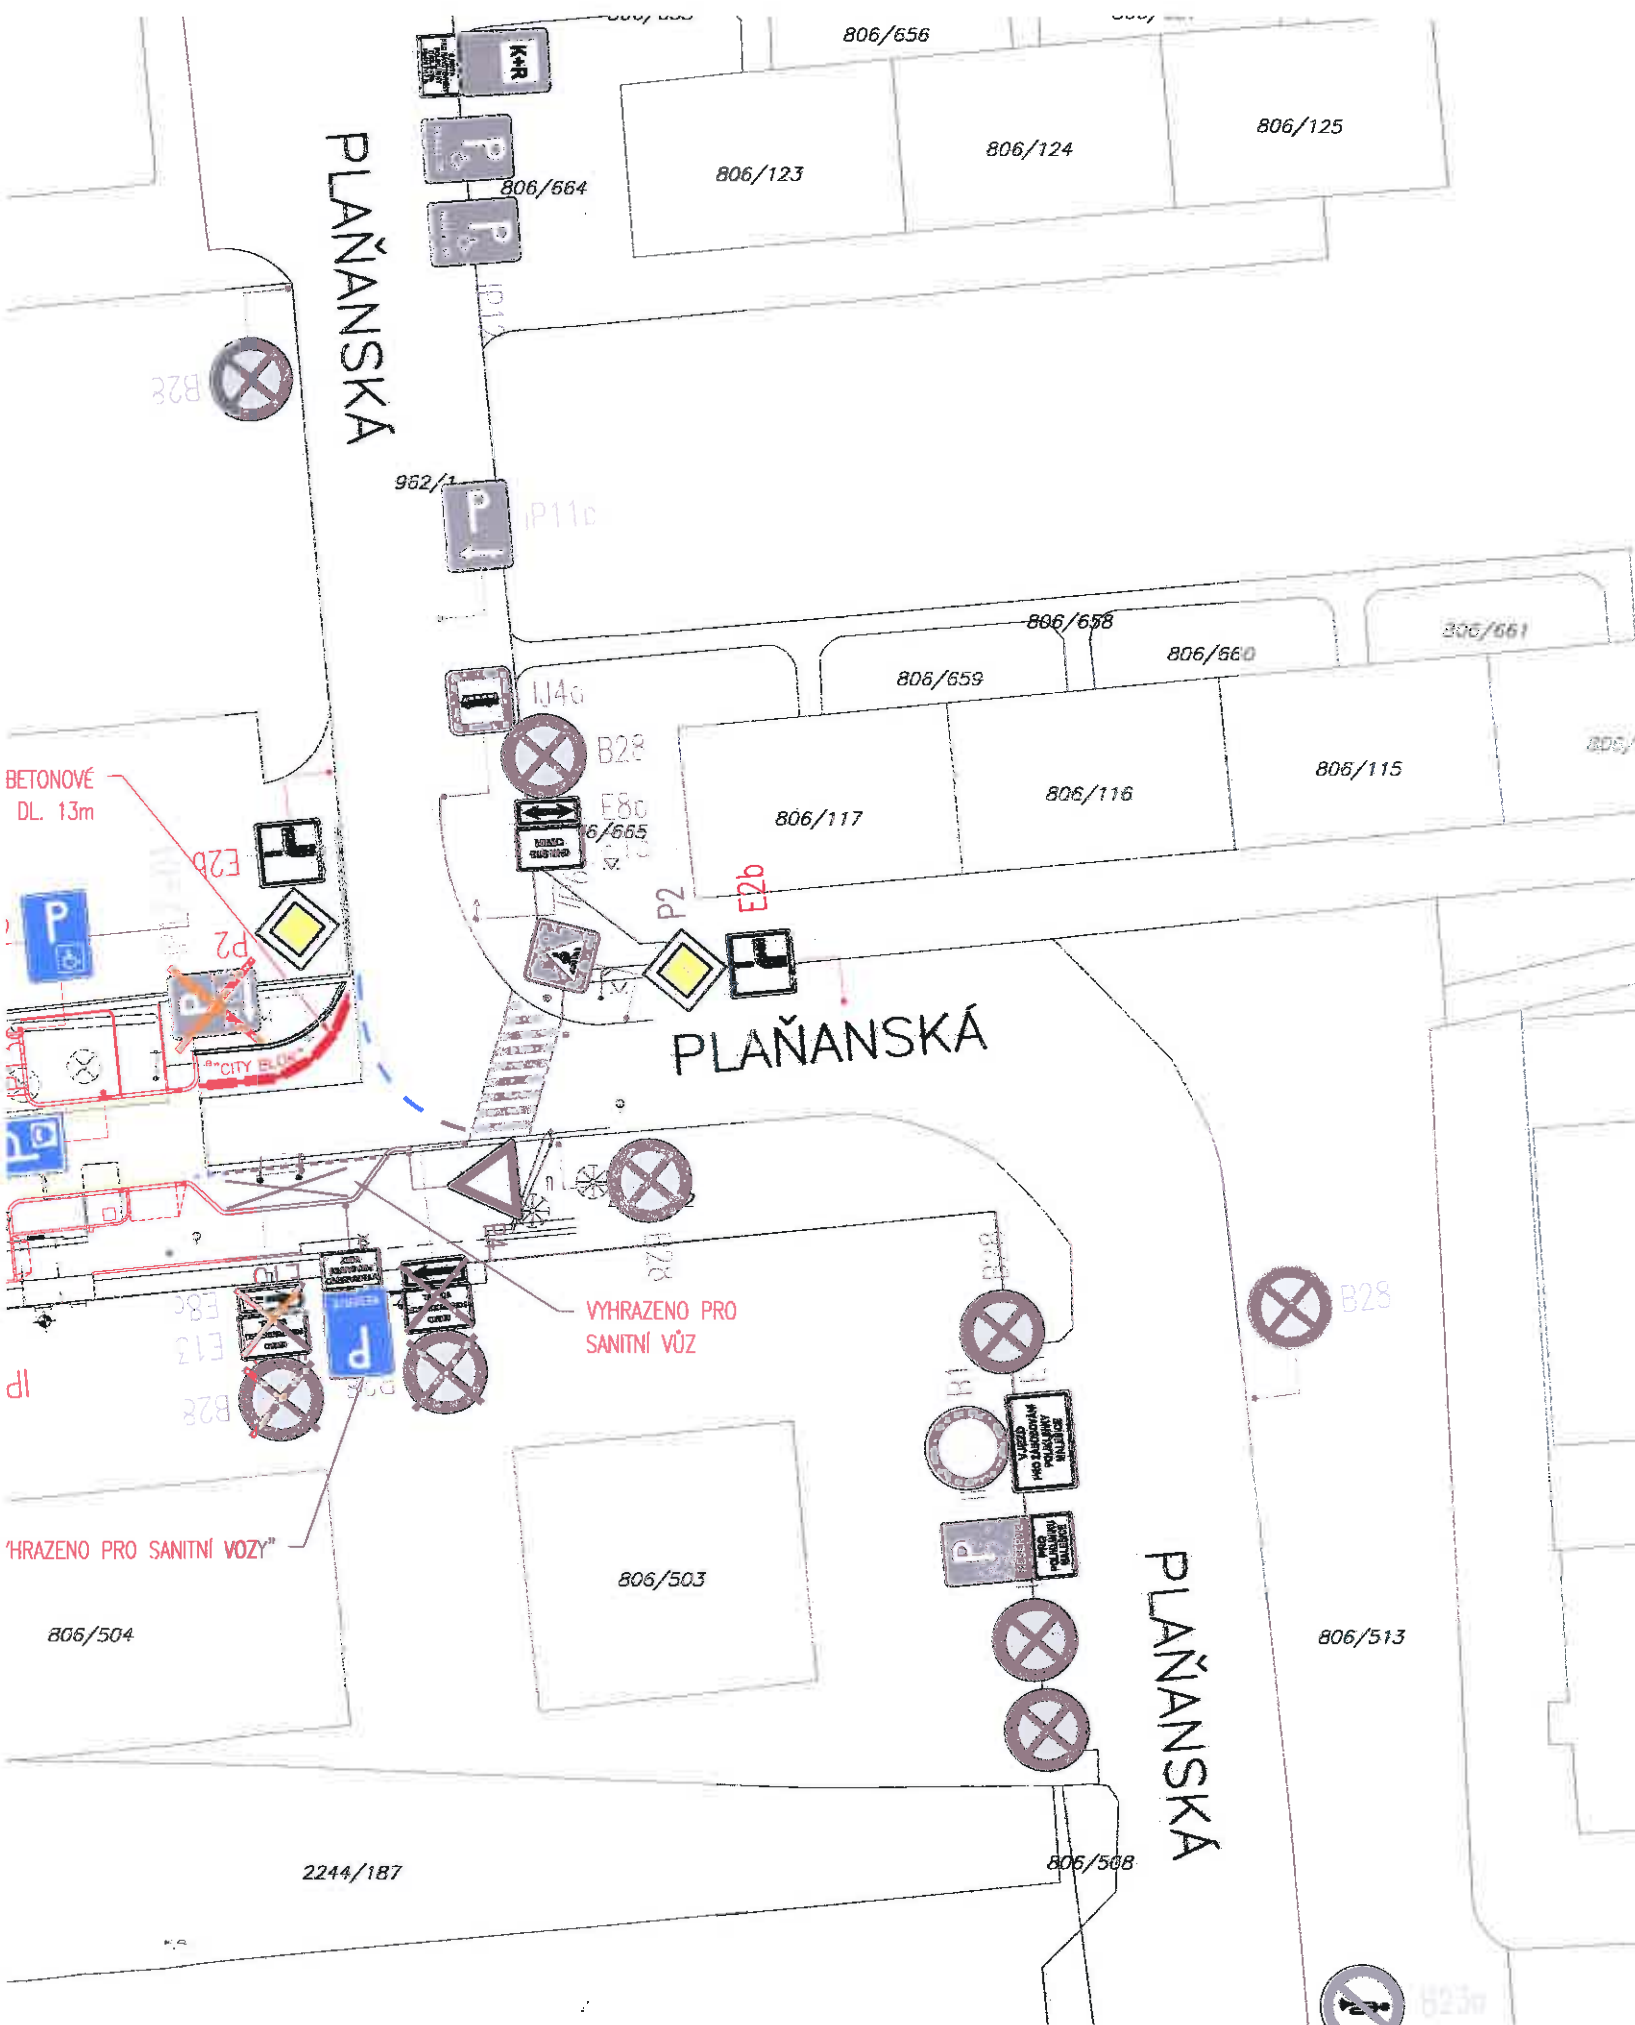

LEGENDA:

- 805/8 HRANICE POZEMKŮ A PARCELNÍ ČÍSLA DLE KATASTRÁLNÍ MAPY
- STÁVAJÍCÍ HRANY
- NAVRŽENÉ HRANY (NOVÉ OBRUBY)
- VODOROVNÉ DOPRAVNÍ ZNAČENÍ – NOVÉ
- SVISLÉ DOPRAVNÍ ZNAČENÍ – STÁVAJÍCÍ
- SVISLÉ DOPRAVNÍ ZNAČENÍ – RUŠENÉ
- SVISLÉ DOPRAVNÍ ZNAČENÍ – NOVÉ

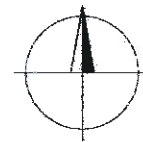

Souřadnicový systém JTSK, výškový systém Bpv

d plus

PROJEKTOVÁ A INŽENÝRSKÁ A.S.

Sokolovská 16/45A, 186 00 Praha 8 - Karlín
tel. +420 221 873 111, fax. +420 221 873 247

www.d-plus.cz
d-plus@d-plus.cz

| | | | | | |
|--|--------------------|--|-----------|---------------------------------|---|
| Hlavní inženýr projektu: Ing. Zdeněk FOŘT | | Zodp. projektant: Ing. Milan KROPÁČEK | | Vypracoval: Ing. Zdeněk FOŘT | |
| MÚ (OÚ): Praha 10 | Kraj: hl. m. Praha | Datum: | 04/2013 | | |
| Investor: ÚMČ Praha 10, Vršovická 68, 101 38 Praha 10 | | Stupeň: | RDS | | |
| Zakázka: Výbudování nového parkoviště u polikliniky Plaňanská, k.ú. Malešice, Praha 10 | | Číslo zakázky: | 3197/2012 | | |
| | | Měřítko: | 1:500 | | |
| | | Počet formátů A4: | 4 | Č. kopie: | |
| Obsah: SO 101 KOMUNIKACE A ZPEVNĚNÉ PLOCHY SITUACE DOPRAVNÍHO ZNAČENÍ | | Číslo přílohy: | C.1.8 | Revize: | - |