

TERÉNÍ VLNA
detail D.D.7

DĚTSKÉ HŘIŠTĚ - PÍSEČNÁ DUNA
detail D.D.8


ZVÝŠENÁ KŘÍŽOVATKA
detail D.D.3

VODNÍ PRVEK
detail D.D.4

SALLA TERENA
detail D.D.5

OBŘÍ SÍŤOVÝ PROGRAM
detail D.D.6

HÁJKY
detail D.D.9

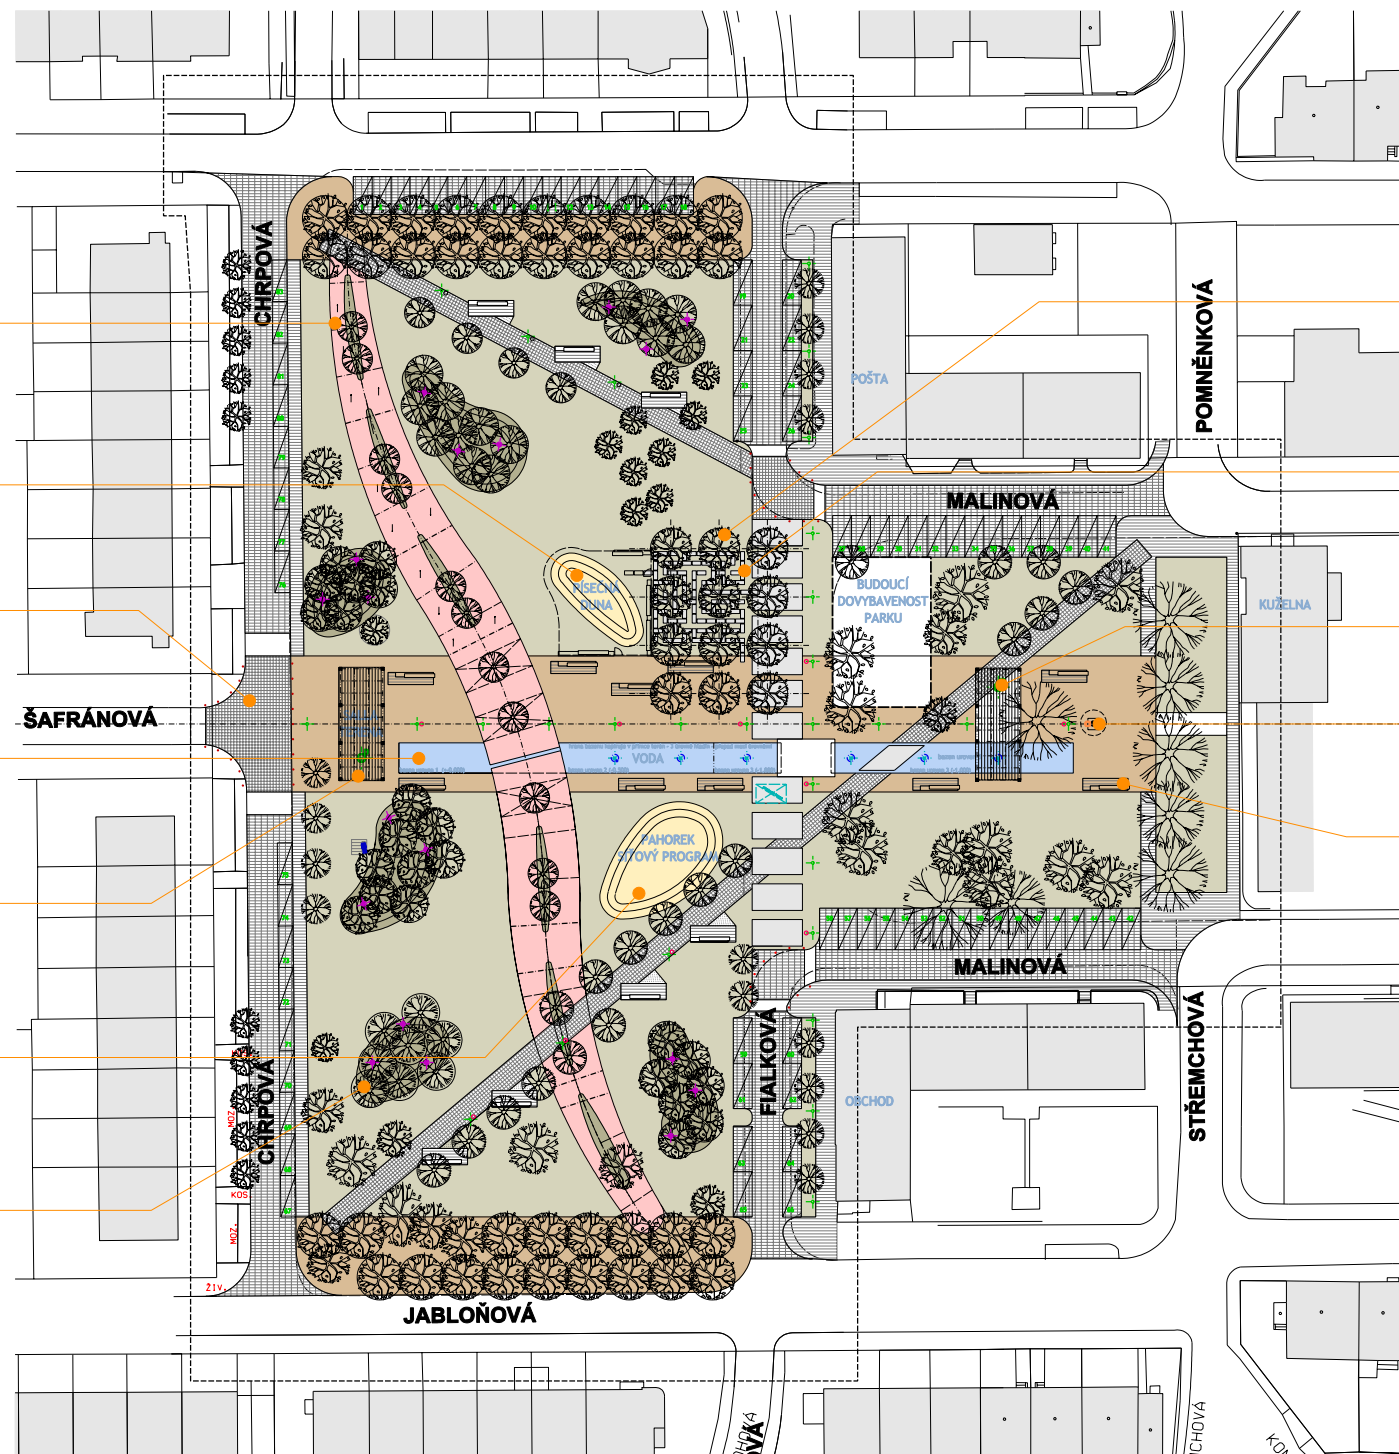

BOSKET
detail D.D.1

BLUDIŠTĚ
detail D.D.2

PÍTKO
detail D.D.10

STUDNA
detail D.D.11

LAVIČKY
detail D.D.12

Souřadnicový systém : S-JTSK
Výškový systém : Bpv
±0,000=454,100

INDEX	DATUM	ZMĚNA

NÁZEV AKCE:
PARK CHRPOVÁ
PRAHA 10 - ZAHRADNÍ MĚSTO

Ulice Chrprová
INVESTOR



Městská část Praha 10
zastoupená ing. arch. K.Kubišem
Vršovická 68
101 38 Praha 10
tel: 267 093 410

HLAVNÍ ARCHITEKT PROJEKTU



ŠAFER HÁJEK ARCHITEKTI
Pod Radnicí 2a
150 00 Praha 5 - Košíře
tel: 257 225 950-1
fax: 257 225 952
e-mail: architekti@sha.cz

HLAVNÍ INŽENÝR PROJEKTU



AED PROJECT, a.s.
Pod Radnicí 2a
150 00 Praha 5 - Košíře
tel: 257 225 961
fax: 257 225 962
e-mail: sales.marek@aedproject.cz

NÁZEV VÝKRESU:

SITUACE - SCHEMA
UMÍSTĚNÍ DETAILŮ

MĚŘÍTKO 1:1000	ČÁST D.	CÍSLO VÝKRESU D.C.1
DATUM 09/2007	STUPEŇ DUR	