
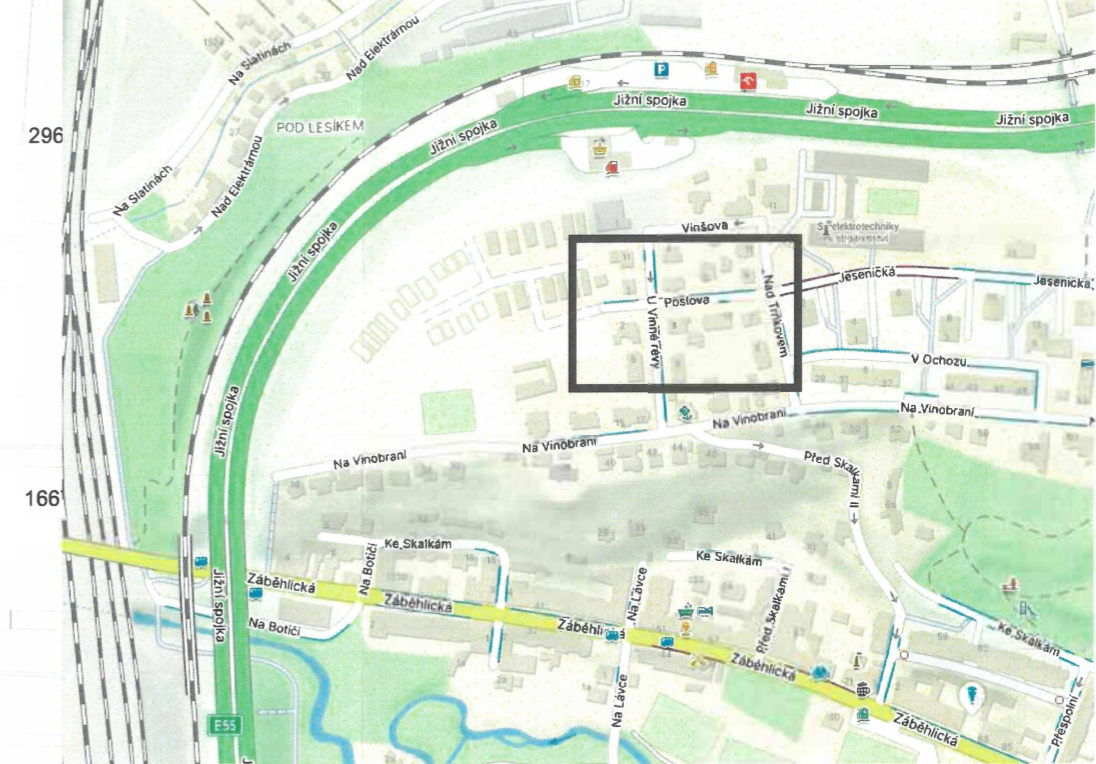


STAVBA

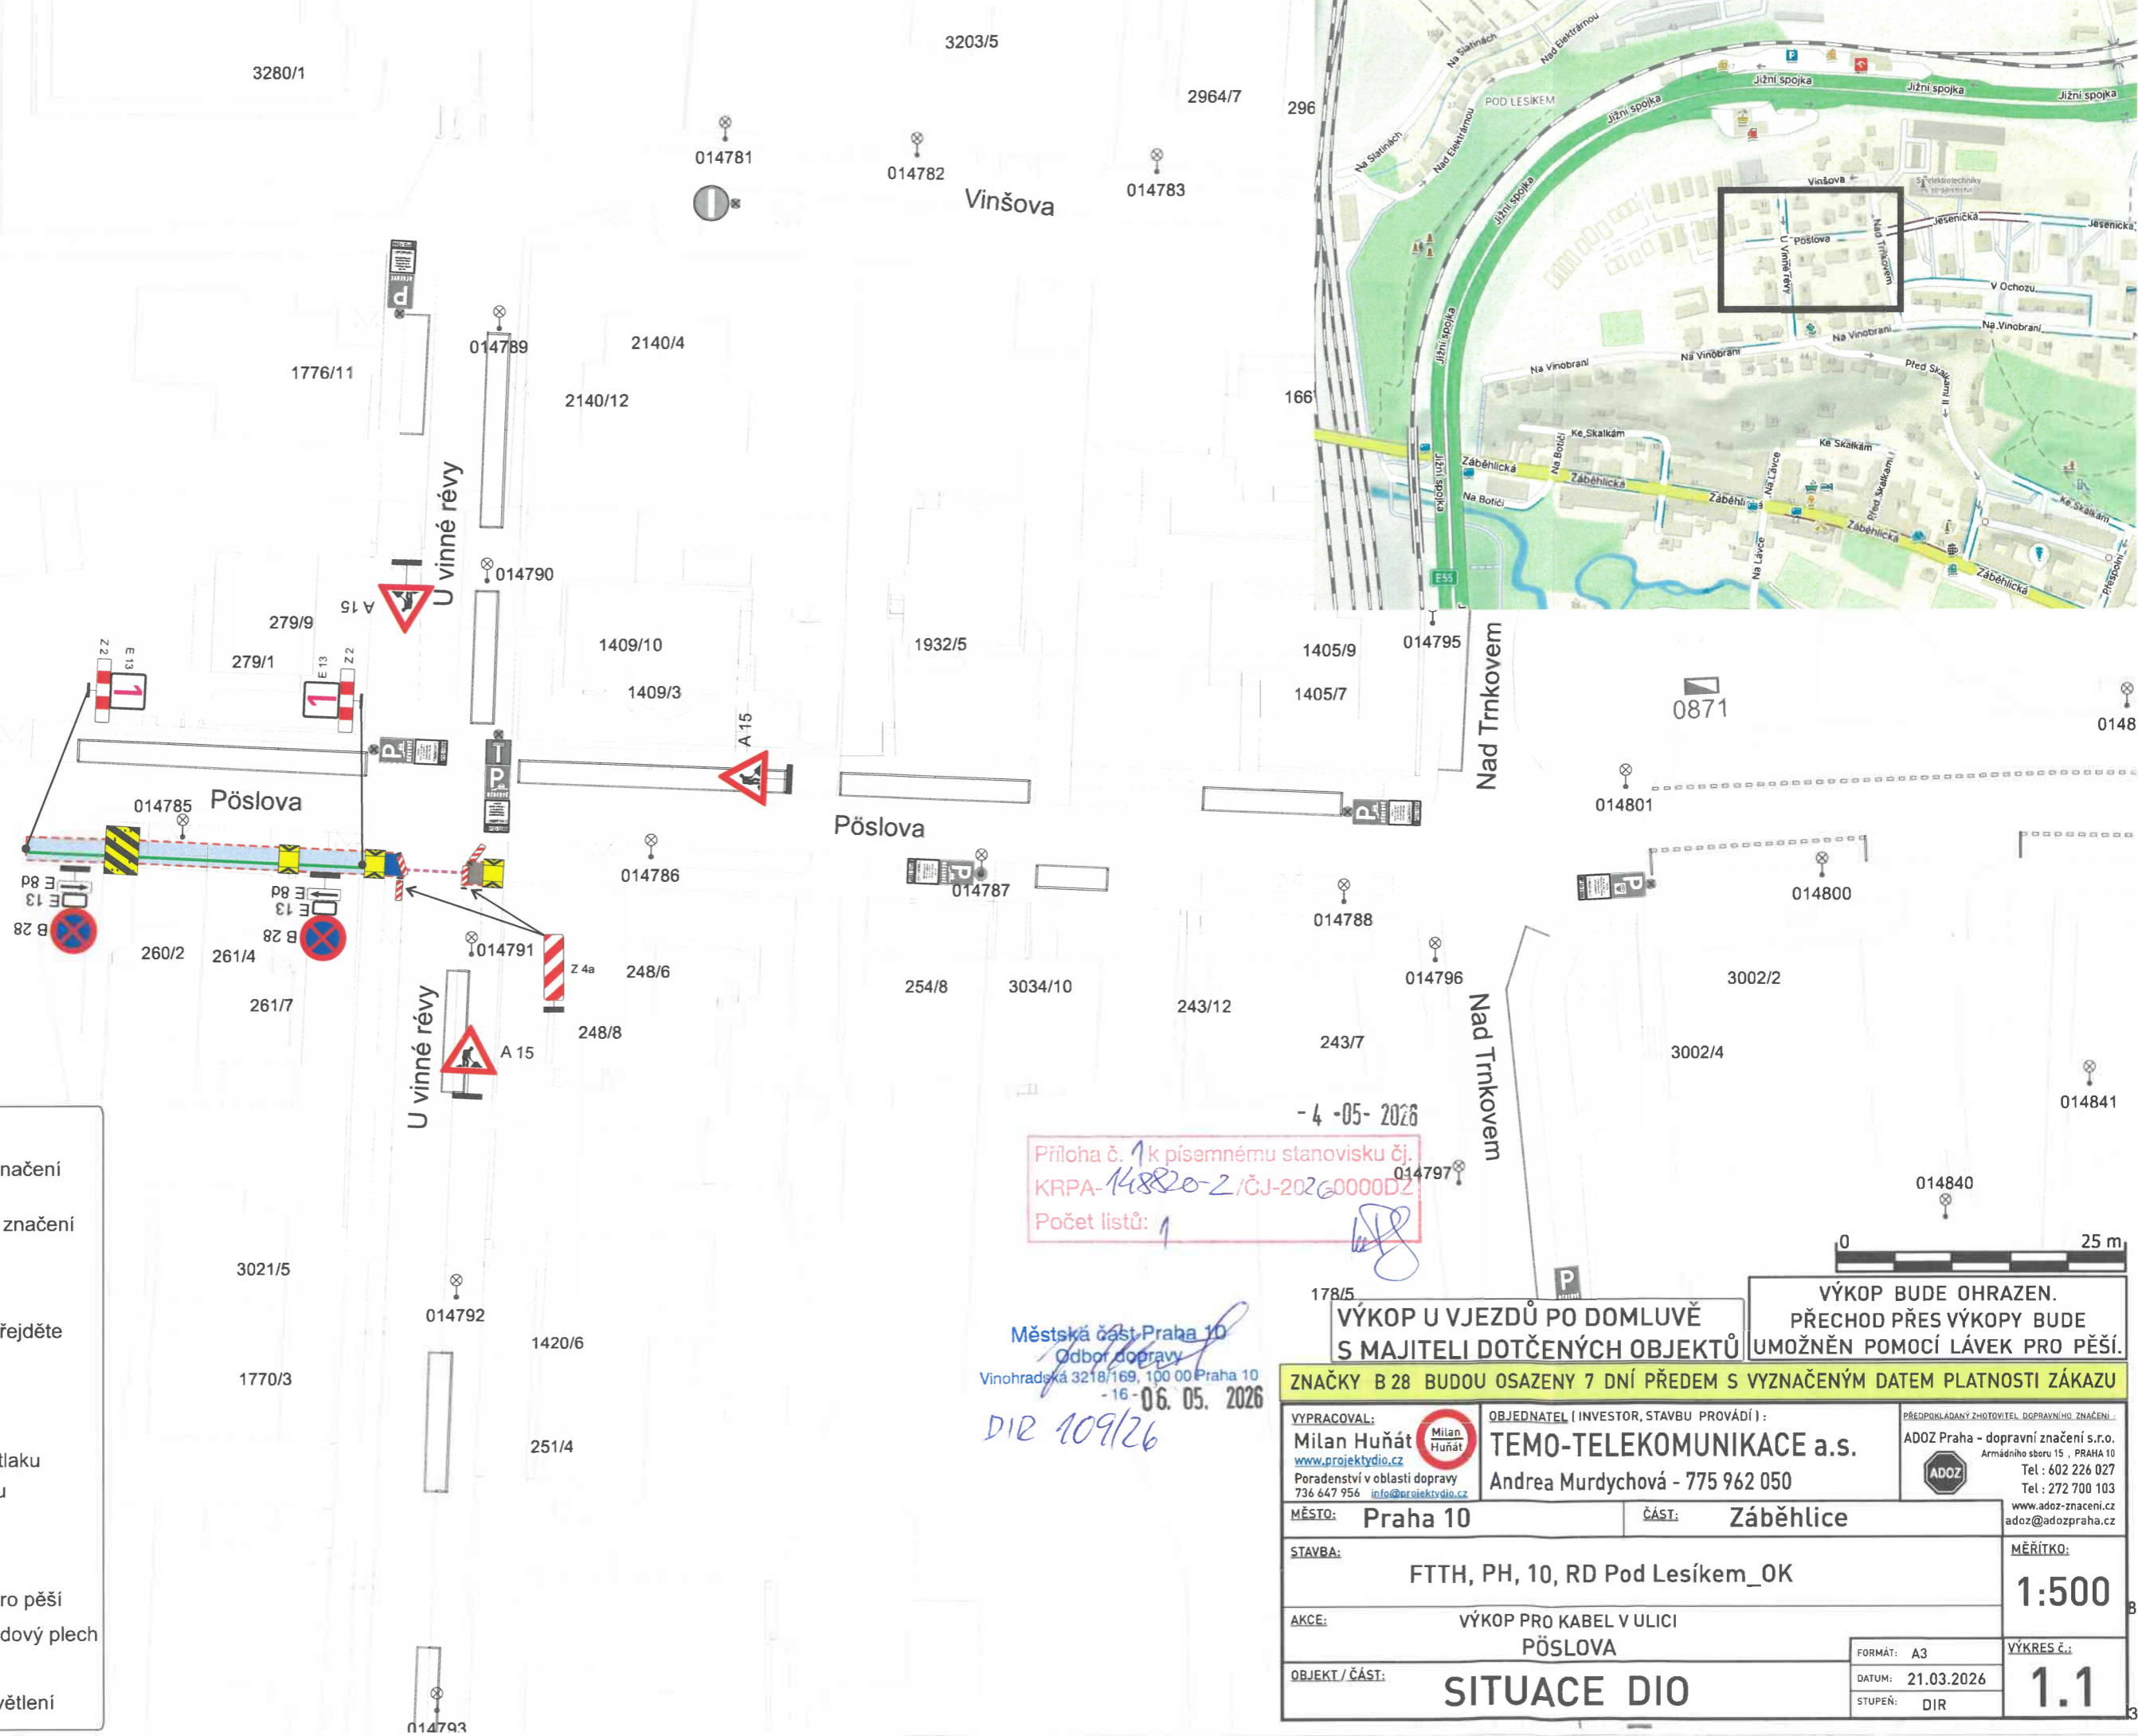

Legenda:

- Stávající dopravní značení
- Provizorní dopravní značení
- E13: datum výkopu
- Chodník uzavřen, přejděte na druhou stranu
- Výkop
- Zabraná část
- Startovací jáma protlaku
- Cilová jáma protlaku
- Protlak
- Oplocení
- Přechodová lávka pro pěší
- Certifikovaný přejezdový plech pro vozidla
- Sloup veřejného osvětlení

Příloha č. 1 k písemnému stanovisku č.
KRPA-148820-2/ČJ-20260000DZ
Počet listů: 1

Městská část Praha 10
Odbor dopravy
Vinohradská 3218/169, 100 00 Praha 10
- 16 - 06. 05. 2026
DIR 109/26

- 4 - 05 - 2026

VÝKOP U VJEZDŮ PO DOMLUVĚ S MAJITELI DOTČENÝCH OBJEKTŮ		VÝKOP BUDE OHRAZEN. PŘECHOD PŘES VÝKOPY BUDE UMOŽNĚN POMOCÍ LÁVEK PRO PĚŠÍ.	
ZNAČKY B 28 BUDOU OSAZENY 7 DNÍ PŘEDEM S VYZNAČENÝM DATEM PLATNOSTI ZÁKAZU			
VYPRACOVAL: Milan Huňát www.projektydio.cz Poradenství v oblasti dopravy 736 647 956 info@projektydio.cz	OBJEDNATEL (INVESTOR, STAVBU PROVÁDÍ): TEMO-TELEKOMUNIKACE a.s. Andrea Murdychová - 775 962 050	PŘEDPOKLADANÝ ZHOTOVITEL DOPRAVNÍHO ZNAČENÍ: ADOZ Praha - dopravní značení s.r.o. Armádního sboru 15, PRAHA 10 Tel: 602 226 027 Tel: 272 700 103 www.adoz-znaceni.cz adoz@adozpraha.cz	
MĚSTO: Praha 10	ČÁST: Záběhlice	MĚŘÍTKO: 1:500	
STAVBA: FTTH, PH, 10, RD Pod Lesíkem_OK		AKCE: VÝKOP PRO KABEL V ULICI PÖSLOVA	
OBJEKT / ČÁST: SITUACE DIO		FORMÁT: A3	VÝKRES č.: 1.1
		DATUM: 21.03.2026	
		STUPEŇ: DIR	