


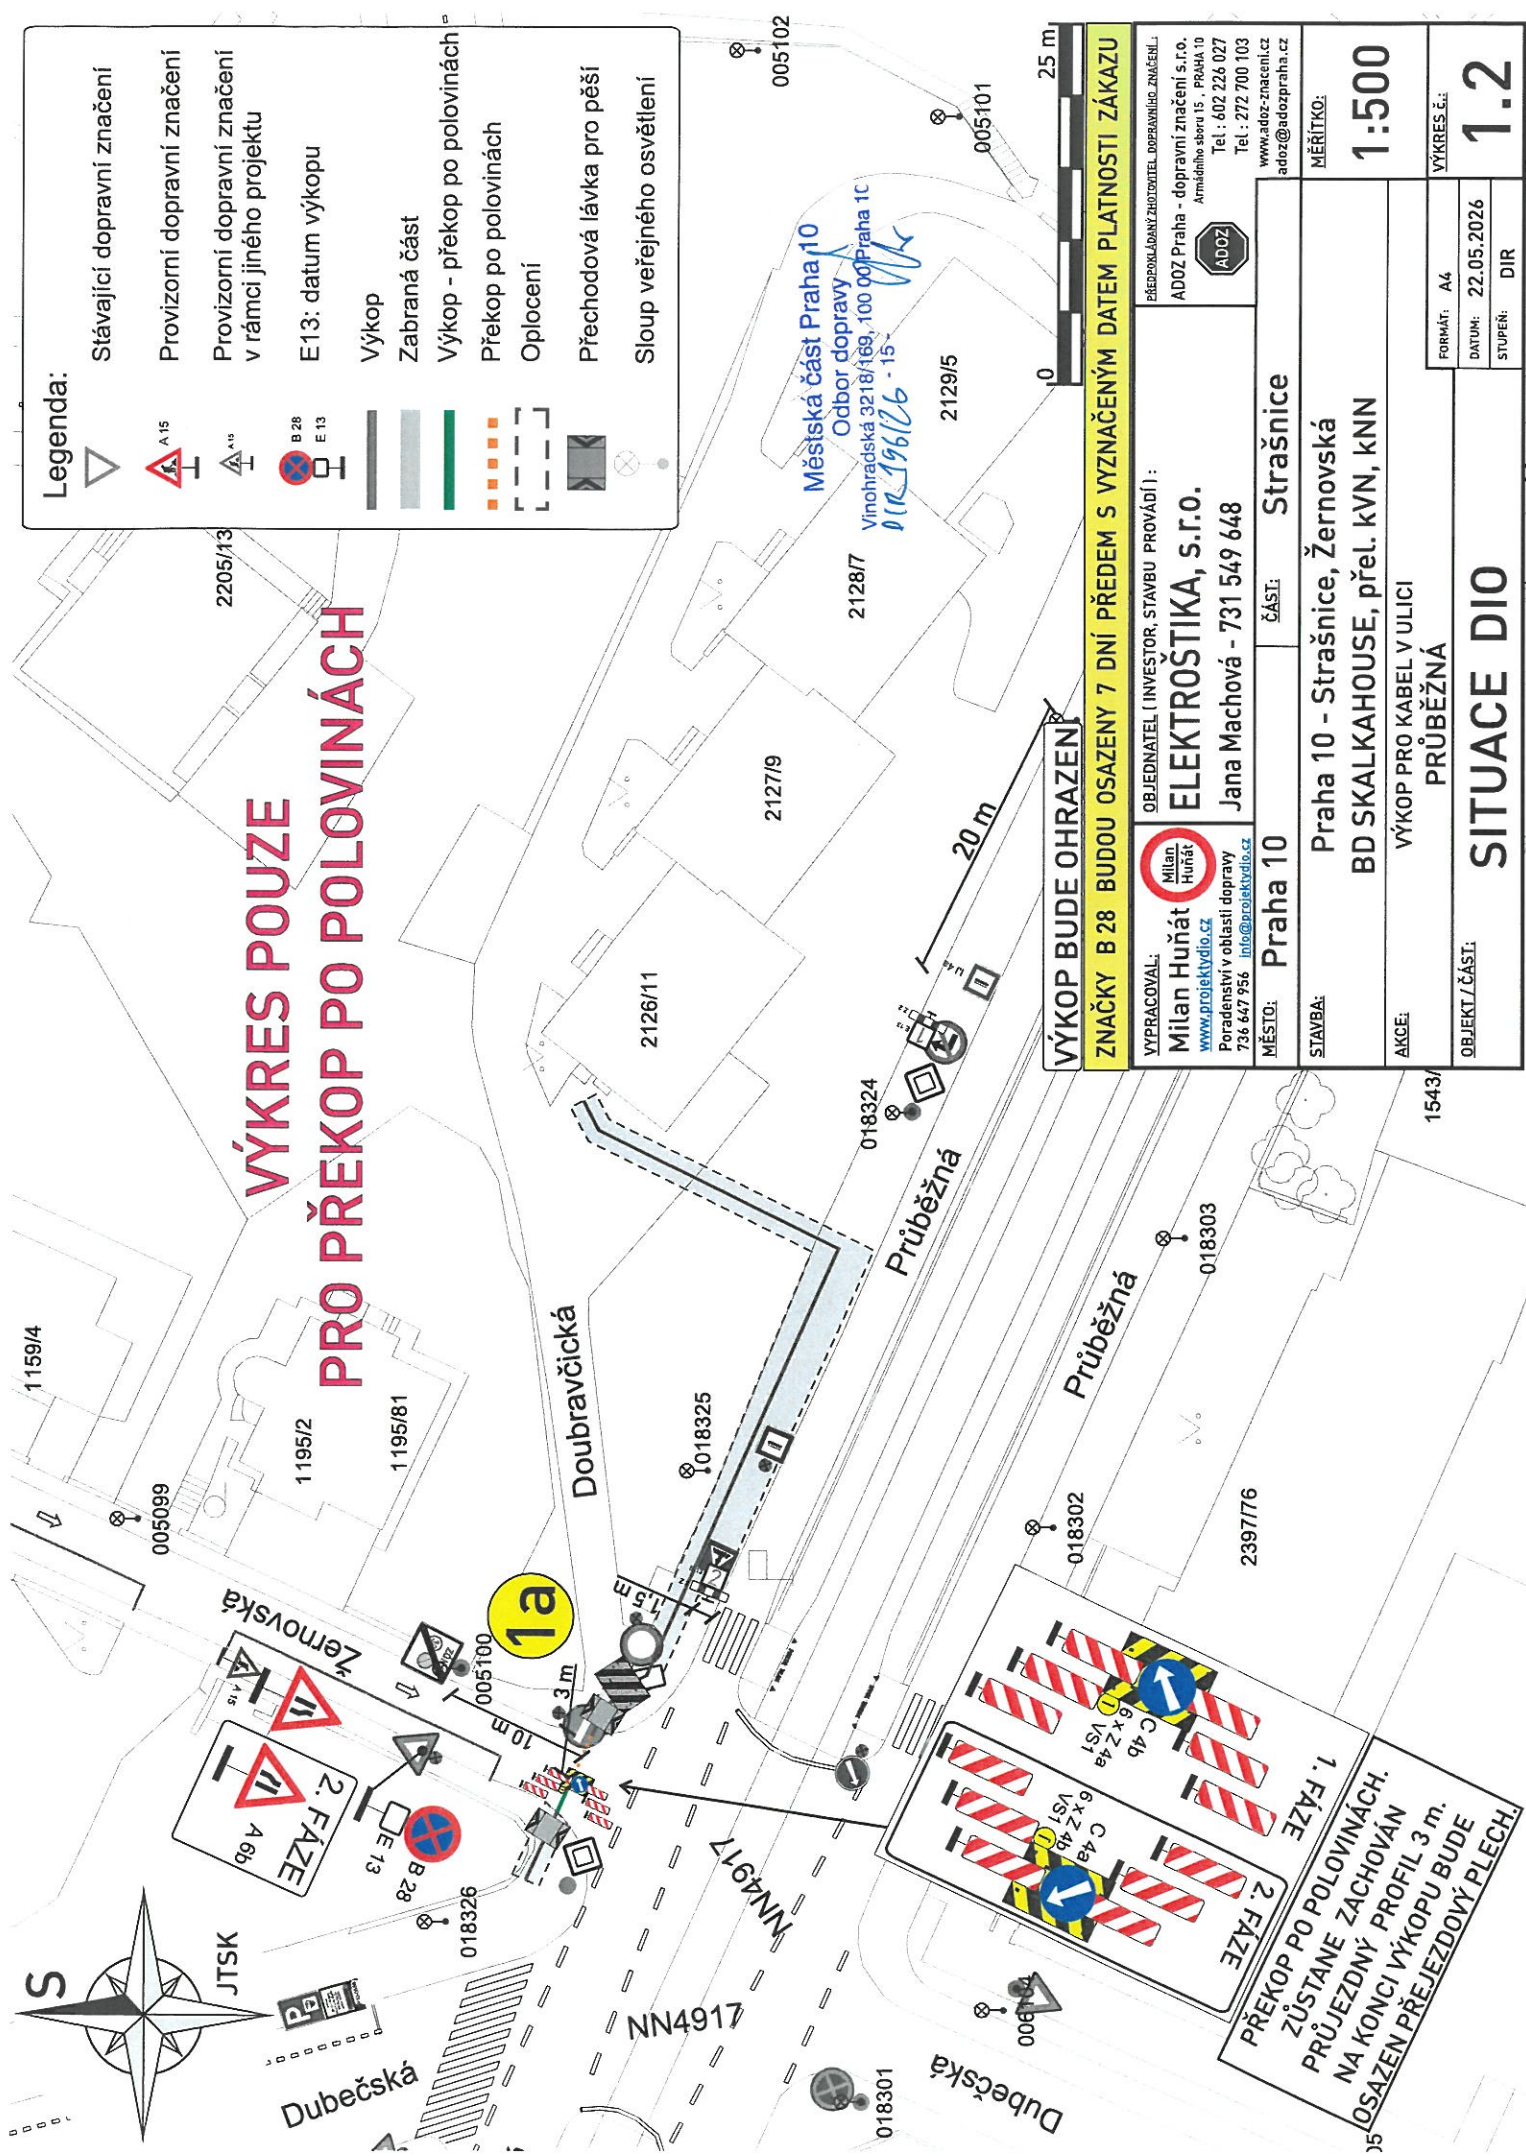

Legenda:

- Stávající dopravní značení
- Provizorní dopravní značení
- Provizorní dopravní značení v rámci jiného projektu
- E13: datum výkopu
- Výkop
- Zabraná část
- Výkop - překop po polovinách
- Překop po polovinách
- Oplocení
- Přechodová lávka pro pěší
- Sloup veřejného osvětlení

VÝKRES POUZE
PRO PŘEKOP PO POLOVINÁCH

VÝKOP BUDE OHRAZEN

ZNAČKY B 28 BUDOU OSAZENY 7 DNÍ PŘEDEM S VYZNAČENÝM DATUM PLATNOSTI ZÁKAZU

VYPRACOVAL: Milan Huňát www.projektydio.cz Poradenství v oblasti dopravy 736 647 956 info@projektydio.cz		OBJEDNATEL (INVESTOR, STAVBU PROVÁDÍ): ELEKTROŠTIKA, s.r.o. Jana Machová - 731 549 648		PŘEDPOKLÁDANÝ ZODPOVĚDĚL DOPRAVNÍHO ZNAČENÍ: AD0Z Praha - dopravní značení s.r.o. Armádního sběru 15 - PRAHA 10 Tel: 402 226 027 Tel: 272 700 103 www.adoz-znaceni.cz adoz@adozpraha.cz	
MÍSTO: Praha 10		ČÁST: Strašnice		MĚŘÍTKO: 1:500	
STAVBA: Praha 10 - Strašnice, Žernovská		BD SKALKAHOUSE, přel. KVN, kNN		FORMÁT: A4	
AKCE: VÝKOP PRO KABEL V ULICI		PRŮBĚŽNÁ		DATUM: 22.05.2026	
OBJEKT / ČÁST: SITUACE DIO				STUPEŇ: DIR	
				VÝKRES Č.: 1.2	

1. FAZE
PŘEKOP PO POLOVINÁCH.
ZŮSTANE ZACHOVÁN.
PRŮJEZDNÝ PROFIL 3 m.
NA KONCI VÝKOPU BUDE
OSAŽEN PŘEJEZDOVÝ PLECH.

2. FAZE