



A Hlavní výkres, měřítko 1:500




C U VRŠOVICKÉHO HRBITOVA x MOSKEVSKÁ, měřítko 1:500

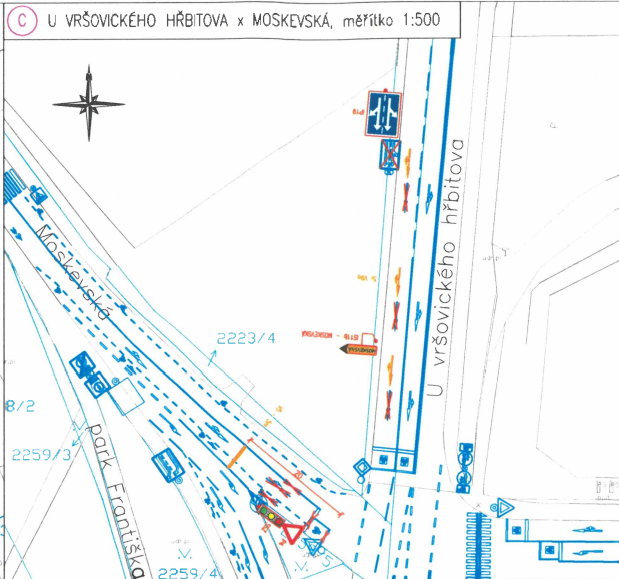

D VRŠOVICKÁ ULICE, ZASTÁVKA KOH-I-NOOR, měřítko 1:500

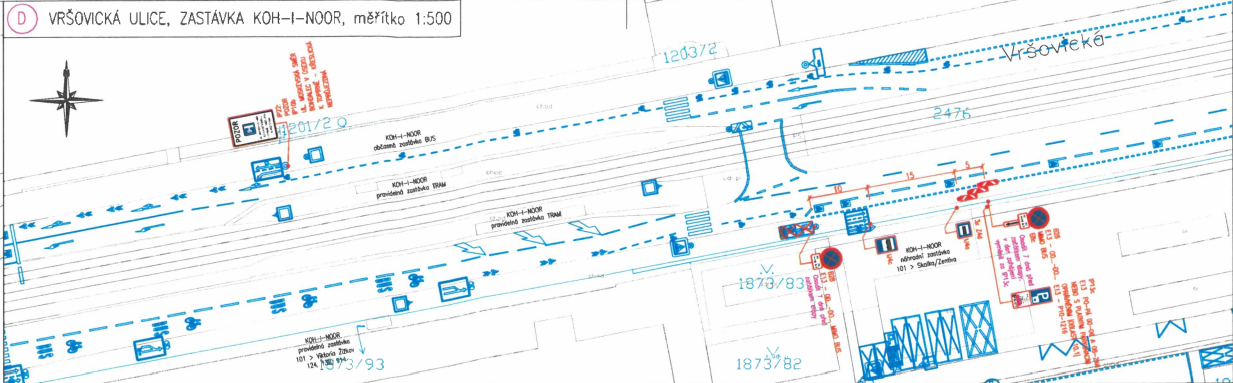

E OBJÍZDNÉ TRASY A JEJICH ZNAČENÍ

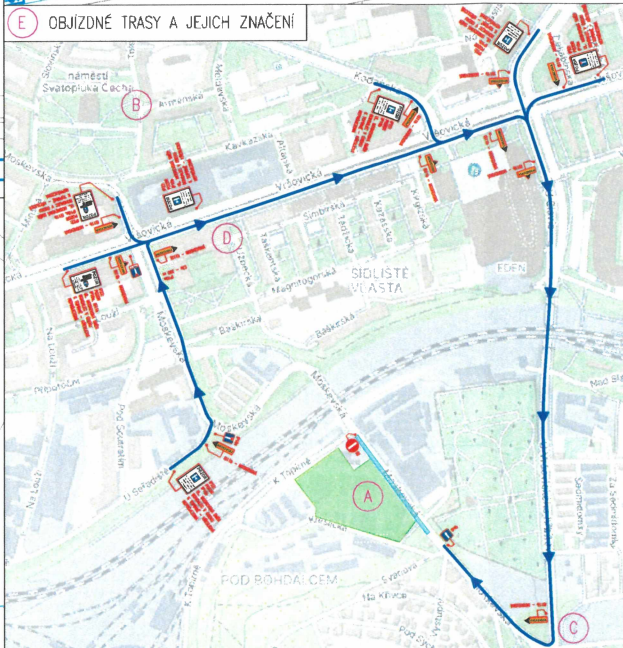

Legenda:

- Provizorní značení
- Stávající značení
- DZ zakrytá
- Oplocenka
- Plně oplocení
- Pěší trasy
- Dopravní směry IAD
- Zábor stavby
- Zábor stavby krátkodobý
- Provizorní povrchy
- Nové hrany komunikací
- Zaměření
- Katastr


Legenda trasování BUS:

- Pravidelná trasa se zastávkou
- Náhradní trasa s náhradní zastávkou
- Neobsluhovaný úsek se zastávkou
- Úsek dotčený stavbou


Poznámky:

- DZ provizorně rušené bude odstraněné nebo zapytlované
- dotčené objekty stavbou budou dostupné po domluvě se zhotovitelem
- pěší vstupy jsou v maximální možné míře zachovány
- provizorní povrchy (chodníky, komunikace) budou zpevněny a dle norem připraveny zhotovitelem
- SSZ křižovatky Moskevská x U Vršovického hřbitova v upraveném režimu
- BUS 101 směr Skalica/Země (v opačném směru bez změny)
- Čechovo náměstí (náhradní zastávka na nám. Svatopluka Čecha u křižovatky s ul. Arménská v parkovacím pruhu) – Koh-i-noor (náhradní zastávka v ul. Vršovická v parkovacím pruhu) – Slavia – Nádrazí Eden (v zastávce 135, 136, 150, 213, 913) – Bohdalec – ...

B Nám. Svatopluka Čecha x Arménská, měřítko 1:500

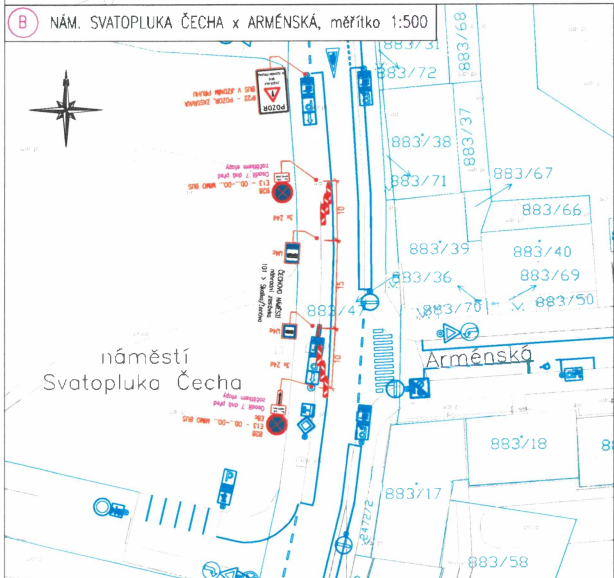

F TRASOVÁNÍ BUS LINKY 101

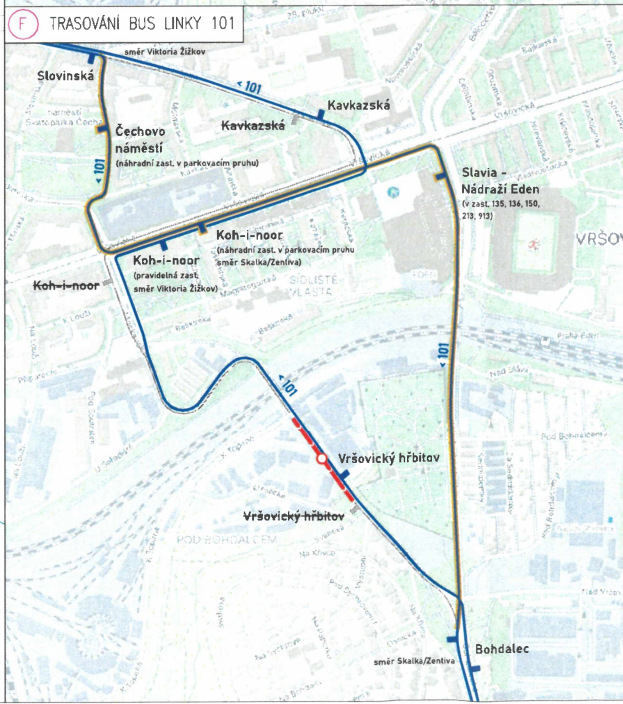

Městská část Praha 10

Vinohradská 3218/169, 100 00 Praha 10

26. 08. 2026

DIP 245/26

DIO Consult Prague s.r.o. Cepadlová 1034/2b 190 00 Praha 5 tel.: +420 603 326 759 www.dio-consult.cz info@dio-consult.cz		DIO CONSULT		Doporučení	
Období: Město: Praha 10 Zastávka: 1034/2b (v ul. Praha 10)		OBYTNÝ SOUBOR KŘESLICKÁ Křeslická, PRAHA - VRŠOVICE		Doporučení	
Ing. Jan Růžička Ing. Matěj Procházka		DOPRAVNÍ INŽENÝRSKÁ OPATŘENÍ DIO SITUACE - 3. ETAPA Obnova povrchu		Doporučení	
26. 08. 2026		VYDÁNO 2026 08 12		04	