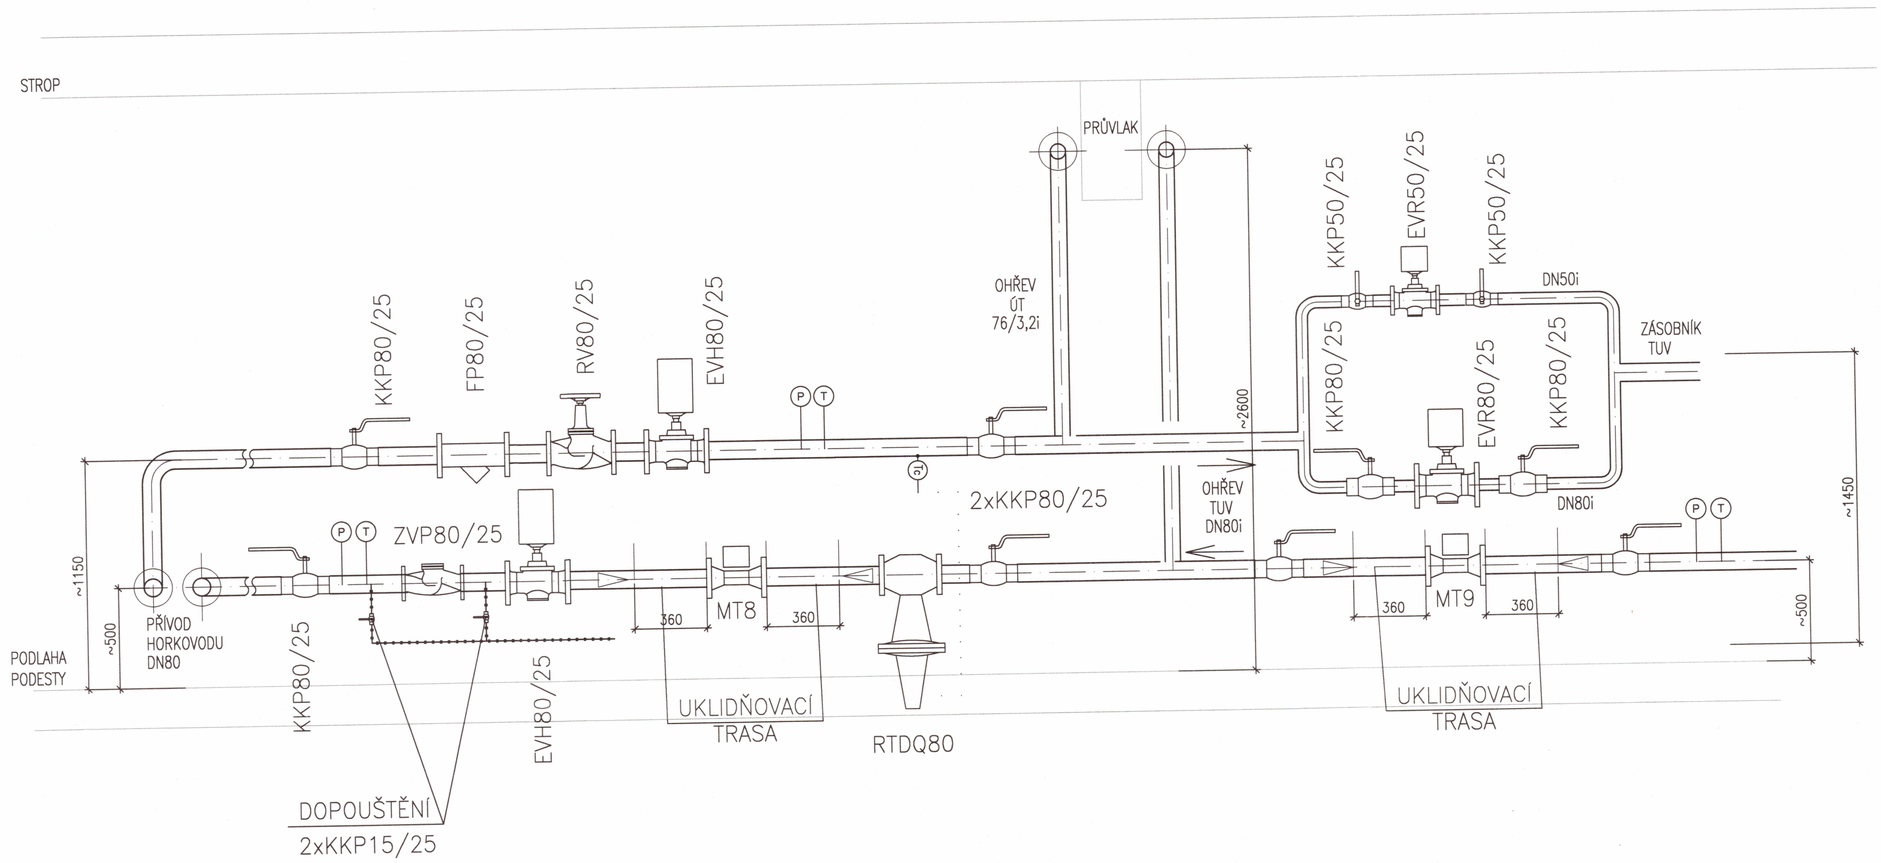

LEGENDA ARMATUR :

Č	CIRKULAČNÍ ČERPADLO ZÁVITOVÉ
Č	CIRKULAČNÍ ČERPADLO PŘÍRUBOVÉ
TREV	TROJCESTNÝ ELEKTROVENTIL ZÁVITOVÝ
TREV	TROJCESTNÝ ELEKTROVENTIL PŘÍRUBOVÝ
EV	ELEKTROMAGNETICKÝ VENTIL
ERV	ELEKTROREGULAČNÍ VENTIL ZÁVITOVÝ
ERV	ELEKTROREGULAČNÍ VENTIL PŘÍRUBOVÝ
RRV	RUČNÍ REGULAČNÍ VENTIL ZÁVITOVÝ
RRV	RUČNÍ REGULAČNÍ VENTIL PŘÍRUBOVÝ
ABQM	AUTOMATICKÝ REGULÁTOR PRŮTOKU KOMBINOVANÝ S EL. REG. VENTILEM
F	FILTR ZÁVITOVÝ
F	FILTR PŘÍRUBOVÝ
PRDT	PŘÍRUBOVÝ REGULÁTOR DIF. TLAKU
KK	KULOVÝ KOHOUT ŠROUBOVÝ
UK	UZAVÍRACÍ KLAPKA PŘÍRUBOVÁ
ZK	ZPĚTNÁ KLAPKA ZÁVITOVÁ
ZK	ZPĚTNÁ KLAPKA PŘÍRUBOVÁ
Š	ŠOUPĚ PŘÍRUBOVÉ
GK	GUMOVÝ KOMPENZÁTOR ZÁVITOVÝ
GK	GUMOVÝ KOMPENZÁTOR PŘÍRUBOVÝ
OV	ODVZDUŠŇOVACÍ VENTIL
TL	TLAKOMĚR
TE	TEPLOMĚR
VK	VYPOUŠTĚCÍ KOHOUT
EUZ	UZAVÍRACÍ KLAPKA S EL. POHONEM
EUKK	UZAVÍRACÍ KULOVÝ KOHOUT S EL. POHONEM
ZRDT	ZÁVITOVÝ REGULÁTOR DIFERENČNÍHO TLAKU
VK	ODKALOVACÍ NÁDOBKA S VYP. KOHOUTEM
ZVP	ZPĚTNÝ VENTIL PŘIVAŘOVACÍ

POZNÁMKA:

PŘESNÉ USPOŘÁDÁNÍ A OSAZENÍ HORKOVODNÍCH ARMATUR A TECHNOLOGIE VIZ PŘÍLOHA:
ZÁSADY PRO USPOŘÁDÁNÍ MĚŘÍCÍ TRATI – montážní pokyny od PT a.s.

LEGENDA ARMATUR :

KKP	KULOVÝ KOHOUT PŘÍRUBOVÝ (TRIVAL VEXVE)
KKN	KULOVÝ KOHOUT PŘÍRUBOVÝ NEREZ
KU	KLAPKA UZAVÍRACÍ MEZIPŘÍRUBOVÁ
TSV	TROJCESTNÝ SMĚŠOVACÍ VENTIL
HUV	UZAVÍRACÍ VENTIL S HAVARIJNÍ FUNKCÍ
RV	REGULAČNÍ VENTIL
PV	POJISTNÝ VENTIL
Č	ČERPADLO
GK	GUMOVÝ KOMPENZÁTOR (TLUMIČ CHVĚNÍ)
MT	MĚŘIČ TEPLA
V	VODOMĚR
FPP	FILTR PŘÍRUBOVÝ (HORKOVODNÍ)
FP	FILTR PŘÍRUBOVÝ (TEPLOVODNÍ)
ZVP	ZPĚTNÝ VENTIL MEZIPŘÍRUBOVÝ, PN40
ZV	ZPĚTNÝ VENTIL MEZIPŘÍRUBOVÝ, PN6, PN10
PRV	PŘEPOUŠTĚCÍ VENTIL
REV	REDUKČNÍ VENTIL
VK	VYPOUŠTĚCÍ VENTIL PN 6,10
VKP	VYPOUŠTĚCÍ VENTIL HORKOVODNÍ PN 25

LEGENDA :

OBLASTNÍ VENKOVNÍ VÝPOČTOVÁ TEPLOTA –12°C

POTRUBÍ–PŘÍVOD/ZPÁTEČKA

PRIMÁR ZIMA – 130/70°C
LÉTO – 80/60°C

JMENOVITÝ PŘELAK 2,5 MPa

SEKUNDÁR ZIMA – 80/60°C ÚT – 75/60°C

PROV.PŘ. 0,3–0,5 MPa, OT.PŘ. 0,6 MPa

VÝTISK Č.
1

REV.	DATUM	PŘEDMĚT REVIZE	KRESLIL	VYPRACOVAL	KOORDINOVAL

INVESTOR:	Městská část Praha 10, Vršovická 68, Praha 10	
STAVBA:	REKONSTRUKCE VÝMĚNÍKOVÉ STANICE RUSKÁ 21, PRAHA 10	
MÍSTO STAVBY:	PRAHA 10, RUSKÁ 21	
KRESLIL: R. VEIS	ODPOVĚDNÝ PROJEKTANT: M.ČERMÁK	KOORDINOVAL:
VÝKRES:	PS.01VÝMĚNÍKOVÁ STANICE RUSKÁ 21 1.1 PROVOZNÍ ZAŘÍZENÍ VS A DEMONTÁŽE ŘEZ - PŘÍVOD HORKOVODU	

projekt ČKJ
www.ckj.cz
ČKJ Projekt, spol. s r.o.
Kolbenova 159, 190 00 Praha 9
tel. 603801400, 266035453
266035320, fax 266035518

FORMÁT:	6A4	MĚŘÍTKO:	ARCH. ČÍSLO:	Č. VÝKRESU:	REVIZE:
DATUM:	11.03.2011	1 : 20	P02/11	ÚT-4	-
STUPEŇ PD:	DPS				
SOUBOR:	PS.01				

Tento výkres je majetkem společnosti ČKJ Projekt, spol. s r.o. Nesmí být použit a kopírován třetí osobou, či jinak s ním nakládáno bez souhlasu společnosti.