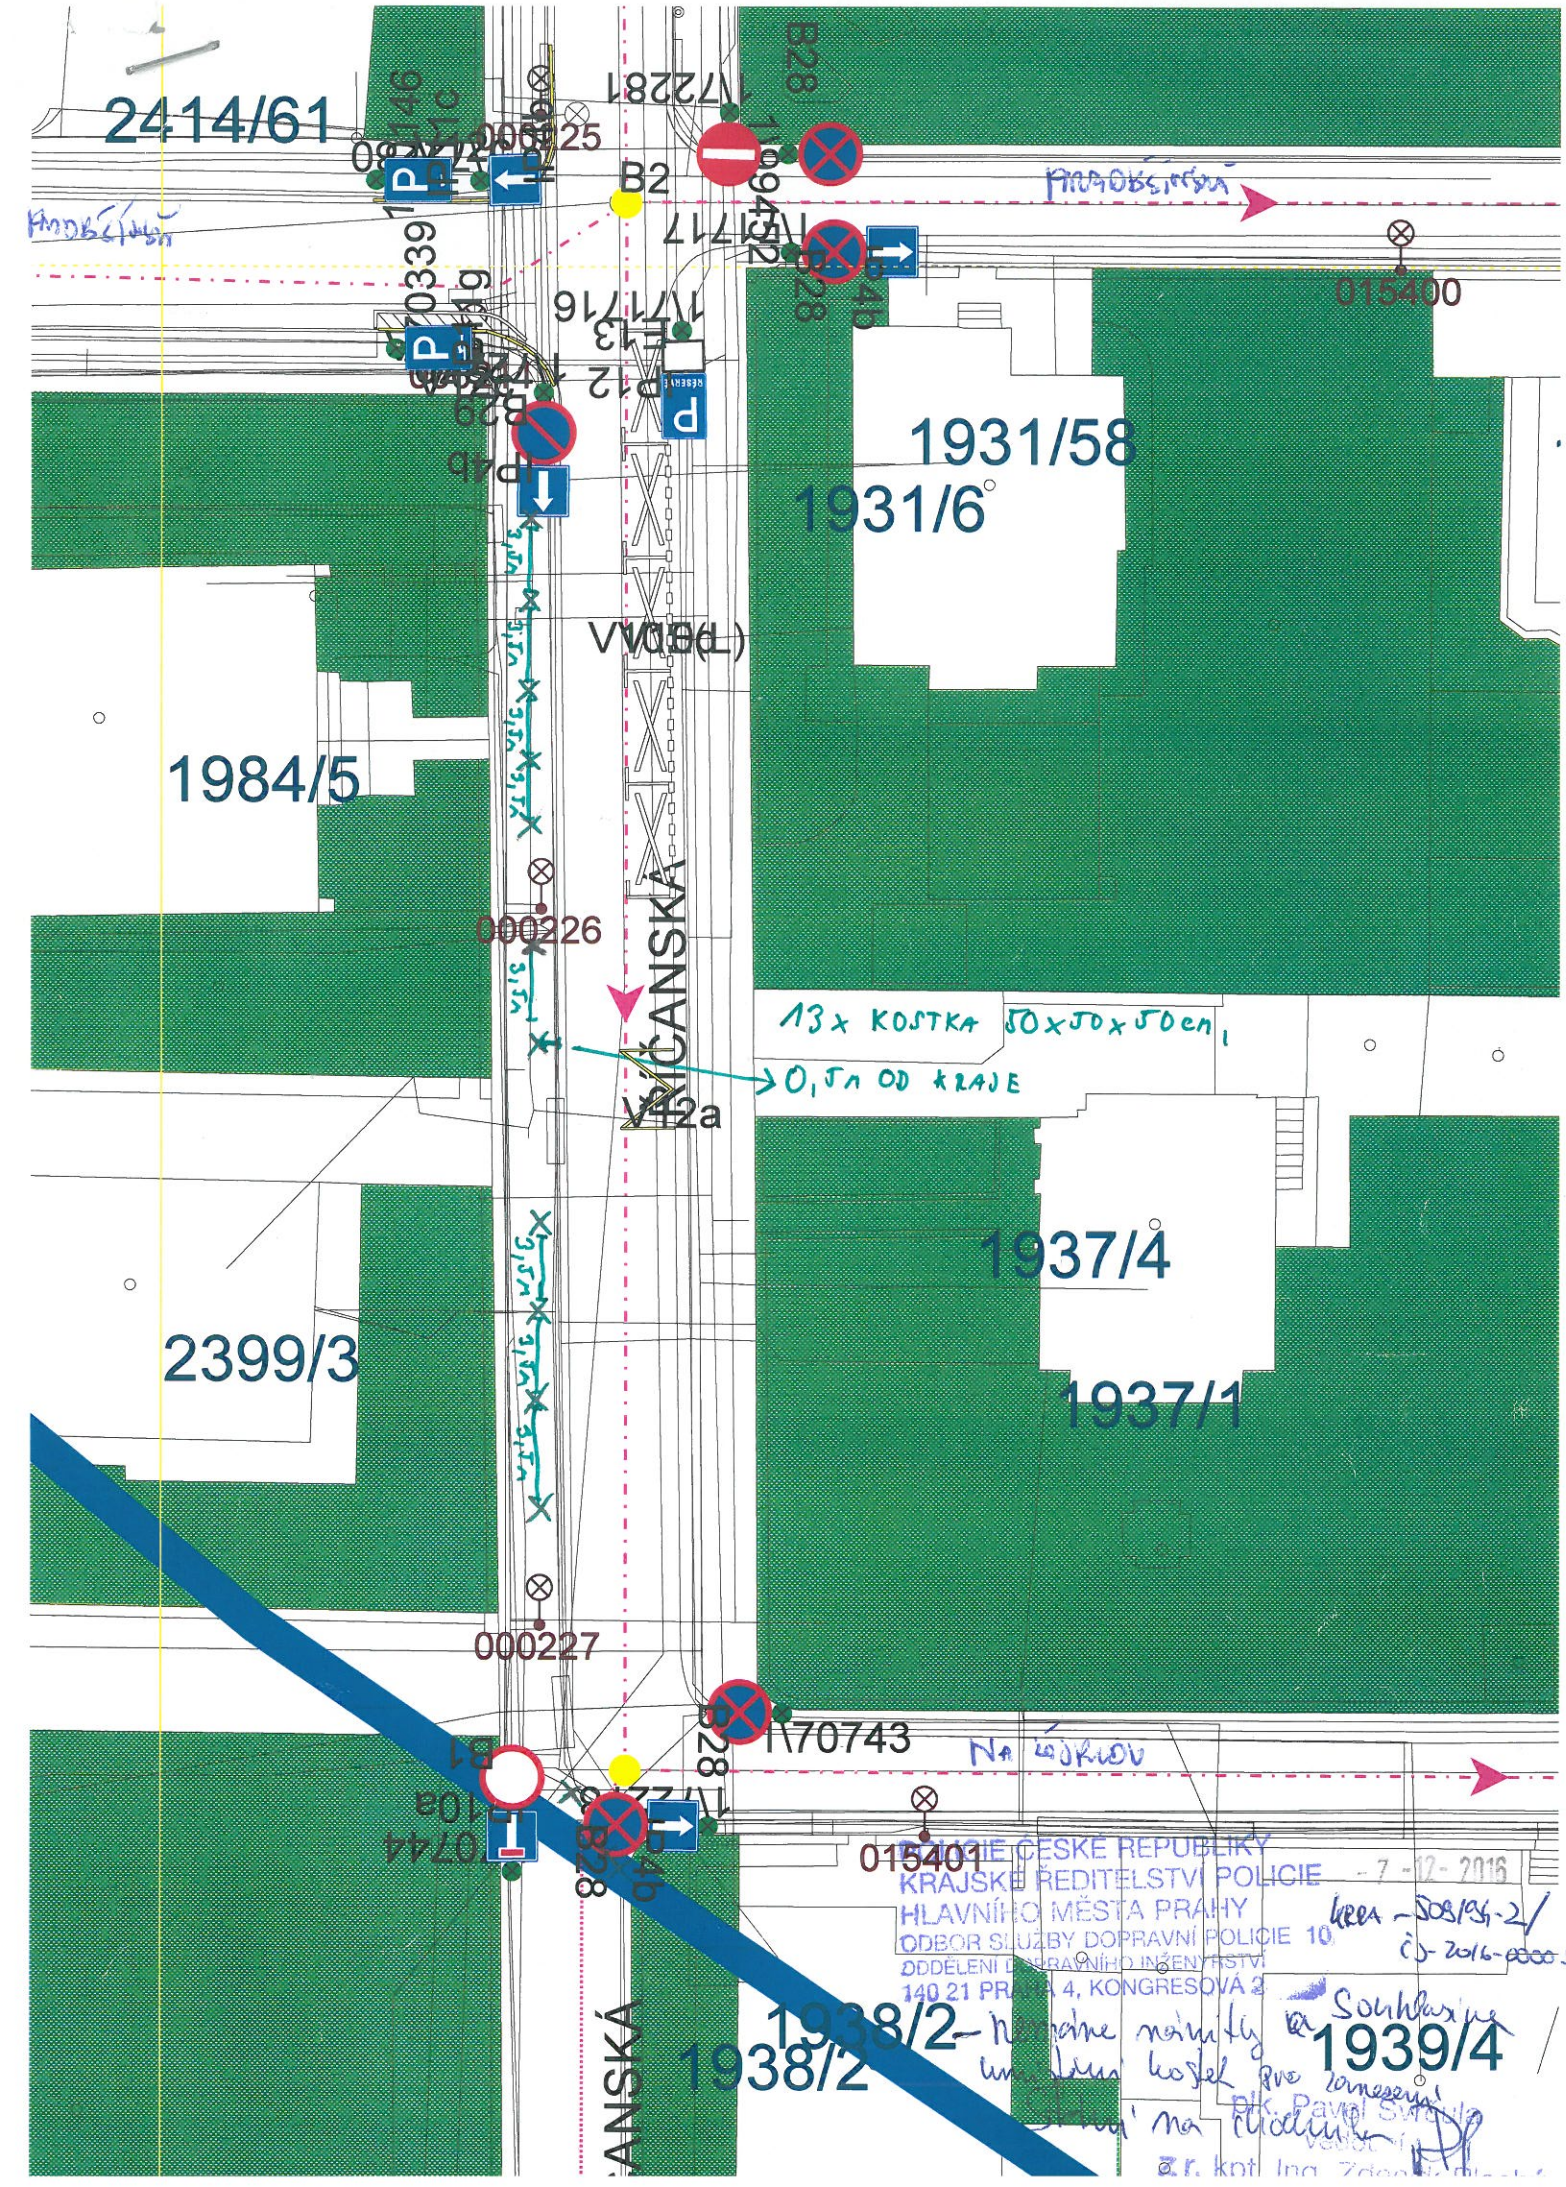
2414/61
1931/58
1931/6
1984/5
2399/3
1937/4
1937/1
1938/2
1938/2
1939/4
015400
015401
000226
000227
B2
B28
B29
P4b
P12
P13
V12a
V10(L)
RÍČANSKÁ
13x KOSTKA 50x50x50cm,
0,5m OD KRAJE
Na Žižkově
POLICIE ČESKÉ REPUBLIKY
KRAJSKÉ ŘEDITELSTVÍ POLICIE
HLAVNÍHO MĚSTA PRAHY
ODBOR SLUŽBY DOPRAVNÍ POLICIE 10
ODDĚLENÍ DOPRAVNÍHO INŽENÝRSTVÍ
140 21 PRAHA 4, KONGRESOVÁ 2
- 7 - 12 - 2016
Souhlasíme
plk. Pavel Svrčula
z.r. kpt. Ing. Zdeněk