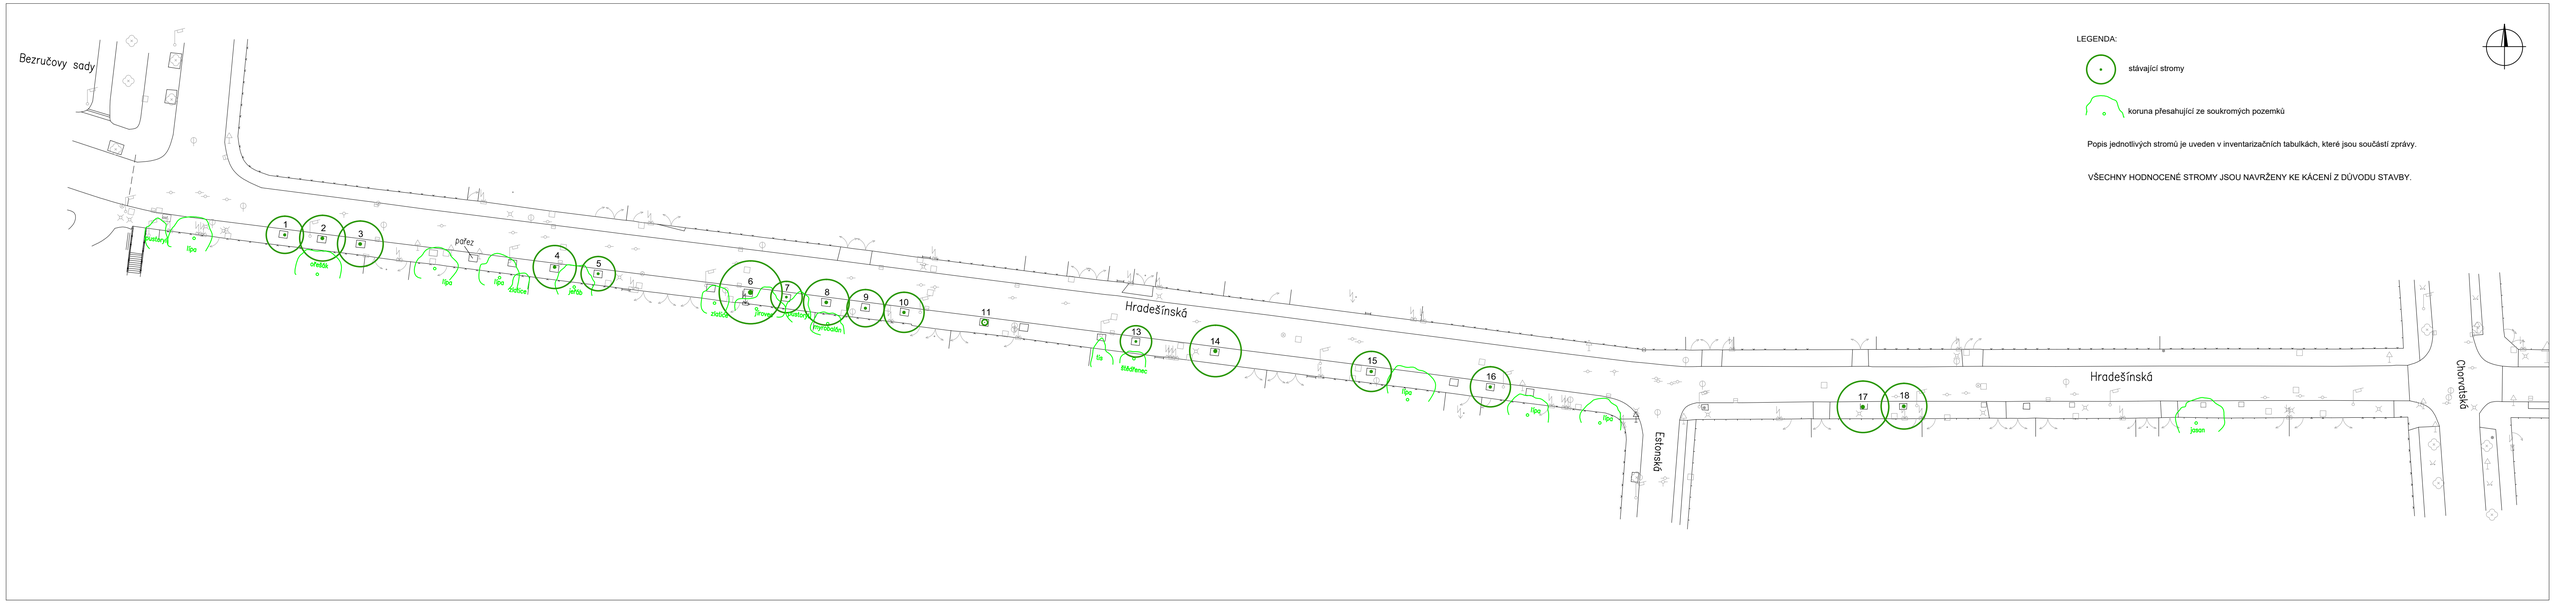

JENA PRAHA 6, Bolívarova 2092/21, 169 00 tel, fax: 233 081 345-8 e-mail: projekce@jena.cz		ZAKÁZKA ČÍSLO: 1934
NÁZEV AKCE: HRADEŠÍNSKÁ, etapa II, Chorvatská - U Vodárny, Praha 10 DENDROLOGICKÝ PRŮZKUM A NÁVRH KÁCENÍ DŘEVIN - SITUACE		ZADAVATEL: TSK hl. m. Prahy a.s. Řásnovka 770/8 110 15 Praha 1
VYPRACOVAL: Ing. Věra Filipová, Ing. Lucie Sedláčková	ZODP. PROJEKTANT: Ing. Lucie Sedláčková	FORMÁT: 5xA4 / DATUM: 11/2020 / MĚŘÍTKO: 1:500