DISPOZICE - ROZVOD VODY

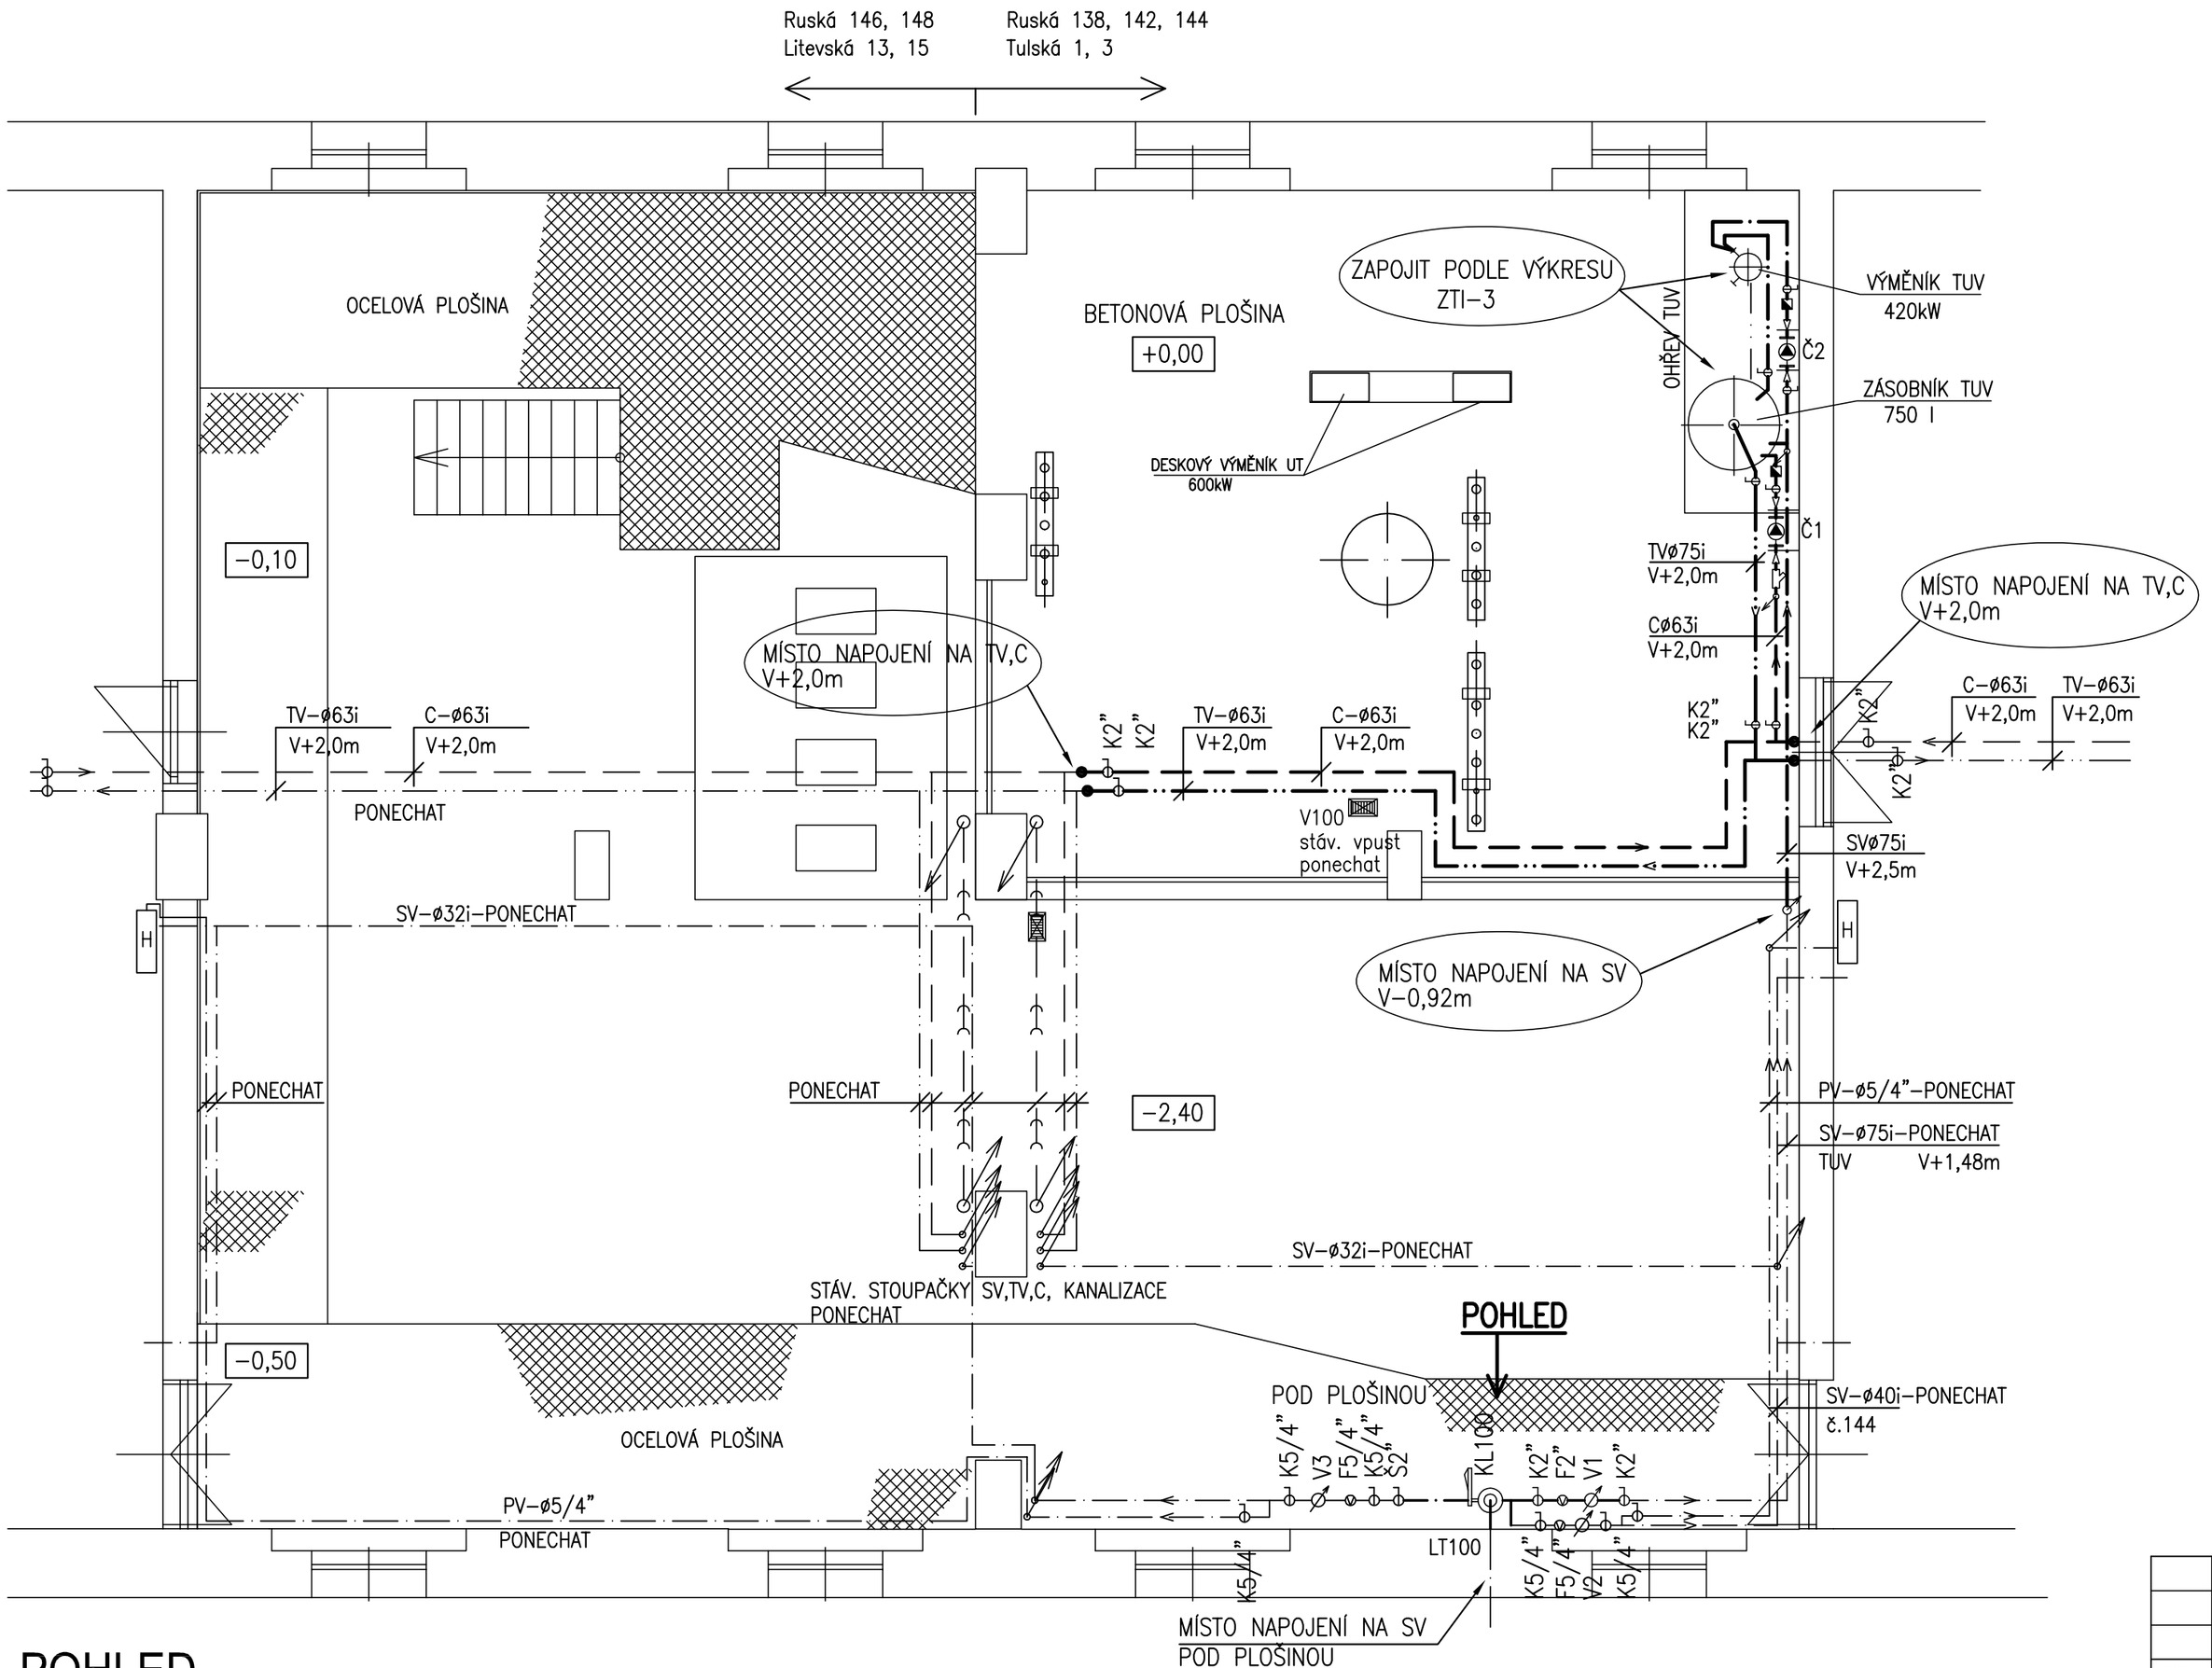

LEGENDA

	STÁVAJÍCÍ ROZVOD SV – PONECHAT
	STÁVAJÍCÍ ROZVOD TV – PONECHAT
	STÁVAJÍCÍ ROZVOD C – PONECHAT
	STÁVAJÍCÍ ROZVOD PV – PONECHAT
	NOVÝ ROZVOD STUDENÉ VODY (SV)
	NOVÝ ROZVOD TEPLÉ VODY (TV)
	NOVÝ ROZVOD CIRKULACE (C)
	STÁVAJÍCÍ KANALIZACE
K	KULOVÝ KOHOUT NÁTRUBKOVÝ
F	FILTR
KL	UZAVÍRACÍ KLAPKA MEZIPŘÍRUBOVÁ
Č1	ČERPADLO CIRKULACE TUV
Č2	ČERPADLO NABÍJECÍ
V1	FAKTURAČNÍ VODOMĚR NA SV PRO PŘÍPRAVU TUV, Qn=6m3/h
V2	FAKTURAČNÍ VODOMĚR SV PRO OBJEKT č.19, Qn=2,5m3/h
V3	FAKTURAČNÍ VODOMĚR SV PRO OBJEKT č.17, Qn=2,5m3/h
ZK	ZPĚTNÁ KLAPKA
V100	PODLAHOVÁ VPUST
V+2,3m	ZNAČÍ VÝŠKU OSY POTRUBÍ OD PODLAHY V m (v daném místě)
	POTUBÍ STOUPÁ/KLESÁ
	ZNAČÍ MÍSTO NAPOJENÍ NA STÁV. ROZVOD

VÝTISK Č.

POHLED

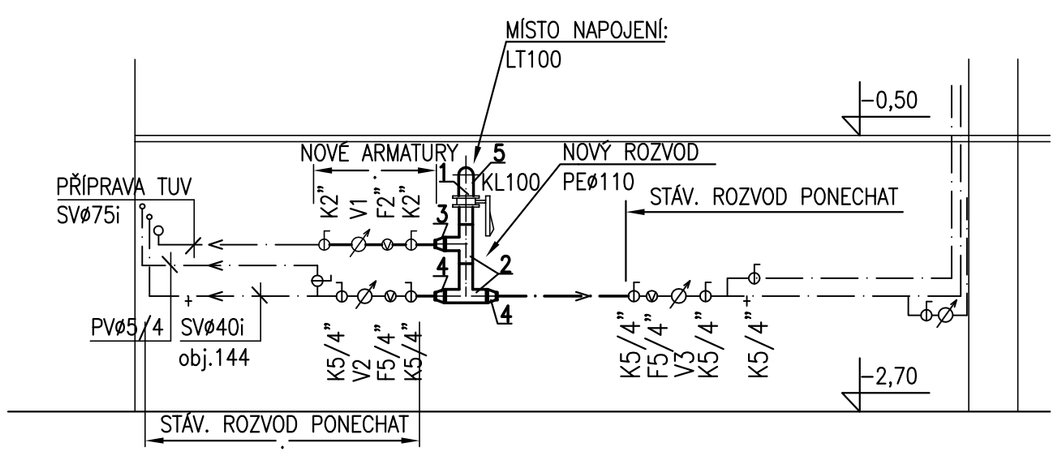

	TVAROVKY GEORGE FISCHER +GF
1	OTOČNÁ PŘÍRUBA PP-OCEL, DN100, PN10 LEMOVÝ NÁKRUŽEK PE100, SDR 17, d110
2	T-110/110 90°, PE100, SDR 17
3	REDUKCE PE100, SDR 17, d110/63
4	REDUKCE PE100, SDR 17, d110/50
5	KOLENAO 90°, PE100, SDR 17, d110

REV.	DATUM	PŘEDMĚT REVIZE	KRESLIL	VYPRACOVAL	KOORDINOVAL

INVESTOR:	Městská část Praha 10, Vršovická 68, Praha 10		
STAVBA:	REKONSTRUKCE VÝMĚNÍKOVÉ STANICE RUSKÁ 21, PRAHA 10		
MÍSTO STAVBY:	PRAHA 10, RUSKÁ 21		
KRESLIL: J. MAREČEK, R. VEIS	ODPOVĚDNÝ PROJEKTANT: M.ČERMÁK	KOORDINOVAL: M.ČERMÁK	
VÝKRES: 3. Technika prostředí staveb 3.5. ZDRAVOTNĚ TECHNICKÉ INSTALACE ROZVOD VODY - NOVÝ STAV			

projekt ČKJ
www.ckj.cz
ČKJ Projekt, spol. s r.o.
Kolbenova 159, 190 00 Praha 9
tel. 603801400, 266035453
266035320, fax 266035518

FORMÁT:	6A4	MĚŘÍTKO:	ARCH. ČÍSLO:	Č. VÝKRESU:	REVIZE:
DATUM:	8.3.2011	1:50		ZTI-2	-
STUPEŇ PD:	DPS				
SOUBOR:					

Tento výkres je majetkem společnosti ČKJ Projekt, spol. s r.o. Nesmí být použit a kopírován třetí osobou, či jinak s ním nakládáno bez souhlasu společnosti.