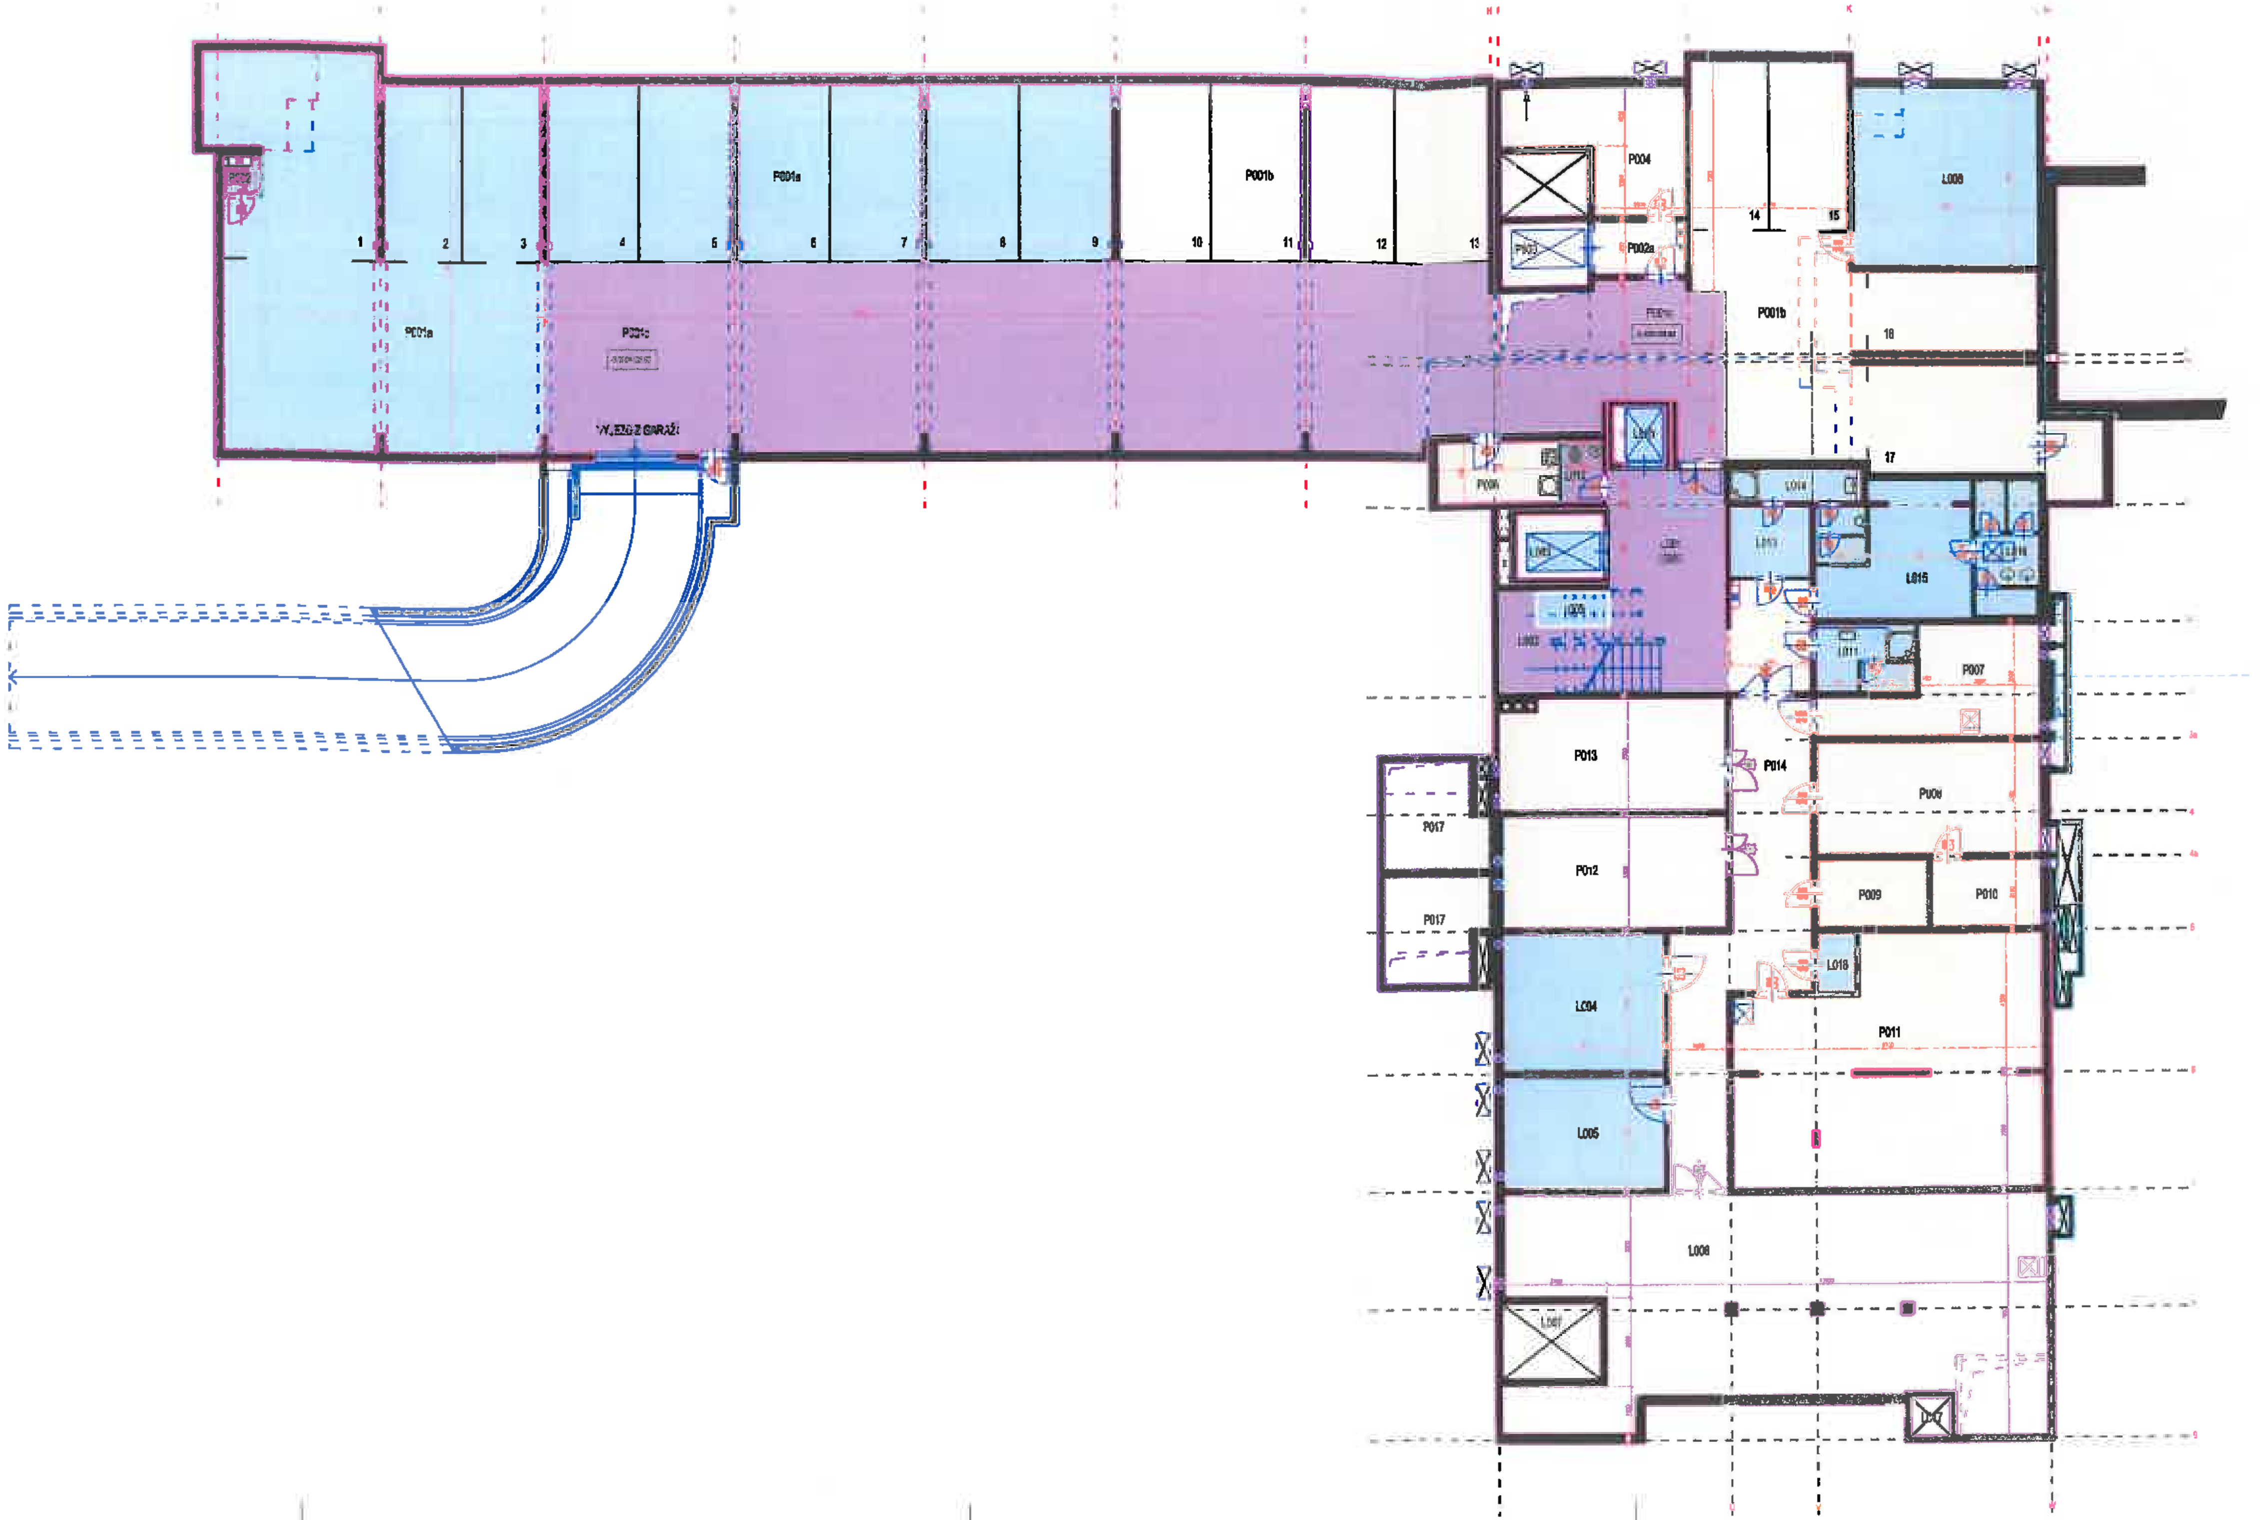

LEGENDA MÍSTNOSTÍ 1.PP - ČÁST SOCIÁLNÍCH SLUŽEB

Č.M.	NÁZEV MÍSTNOSTI	PLOCHA m2	SV. VÝŠKA m	POVRCHY			POZNÁMKA
				PODLAHA	STĚNY	STROP	
P001a	GARÁŽE - 9 PARKOV. STÁNÍ ZDRAVOTNÍ ČÁSTI	[illegible]	2,5	[illegible]	[illegible]	[illegible]	
P001b	GARÁŽE - 8 PARKOV. STÁNÍ SOCIÁLNÍ ČÁSTI	[illegible]	2,5	[illegible]	[illegible]	[illegible]	
[illegible]	[illegible]	[illegible]	[illegible]	[illegible]	[illegible]	[illegible]	
[illegible]	[illegible]	[illegible]	[illegible]	[illegible]	[illegible]	[illegible]	
P002a	PŘEDSÍŇ	[illegible]	[illegible]	[illegible]	[illegible]	[illegible]	[illegible]
P003	VÝTAH	[illegible]	-				
P004	ÚSTŘEDNA SLABOPROUDU	[illegible]	[illegible]	[illegible]	[illegible]	[illegible]	
P005	[illegible]	[illegible]	[illegible]	[illegible]	[illegible]	[illegible]	[illegible]
P006	NEOBSAZENO						
P007	TECHNICKÁ MÍSTNOST [illegible]	[illegible]	[illegible]	[illegible]	[illegible]	[illegible]	
P008	ROZVODNA NN	[illegible]	[illegible]	[illegible]	[illegible]	[illegible]	
P009	ROZVODNA [illegible]	[illegible]	[illegible]	[illegible]	[illegible]	[illegible]	
P010	BATERIE UPS	[illegible]	[illegible]	[illegible]	[illegible]	[illegible]	
P011	[illegible]	[illegible]	[illegible]	[illegible]	[illegible]	[illegible]	[illegible]
P012	DIESELAGREGÁT	[illegible]	[illegible]	[illegible]	[illegible]	[illegible]	
P013	KOTELNA	[illegible]	[illegible]	[illegible]	[illegible]	[illegible]	
P014	CHODBA	[illegible]	[illegible]	[illegible]	[illegible]		
P015	NEOBSAZENO						
P016	NEOBSAZENO						
P017	MONTÁŽNÍ A VĚTRACÍ ŠACHTY DIESELU	[illegible]	[illegible]	-	-	-	

LEGENDA MÍSTNOSTÍ 1.PP - ČÁST ZDRAVOTNÍCH SLUŽEB

Č.M.	NÁZEV MÍSTNOSTI	PLOCHA m2	SV. VÝŠKA m	POVRCHY			POZNÁMKA
				PODLAHA	STĚNY	STROP	
[illegible]	[illegible]	[illegible]	[illegible]	[illegible]	[illegible]	[illegible]	[illegible]

LEGENDA :

ZÁZEMÍ SOCIÁLNÍ ČÁSTI

ZÁZEMÍ ZDRAVOTNÍ ČÁSTI

SPOLEČNÉ PROSTORY

PASPORTIZACE OBJEKTU

GENERÁLNÍ PROJEKTANT: ARCHITEKTONICKÝ ATELIÉR Agora TERRONSKÁ 64 - PRAHA 6 160 00	VYPRACOVAL: Ing.arch.Jarmila Kaplanová	HLAVNÍ INŽENÝR PROJEKTU: Ing.Jan Kalina	HLAVNÍ ARCHITEKT PROJEKTU: Ing.arch.Jarmila Kaplanová	ČÁST:
	INVESTOR: MĚSTSKÁ ČÁST PRAHA 10, VRŠOVICKÁ 68, PRAHA 10			STUPEŇ: DPS / Č.ZAK.: 5-2013
	NÁZEV AKCE: DŮM SOCIÁLNÍCH A ZDRAVOTNÍCH SLUŽEB SÁMOVA, U Vršovického nádraží, Praha 10 - Vršovice			DATUM: 06/2013 / MĚŘÍTKO: 1:100
	VÝKRES: PŮDORYS 1.PP			Č. VÝKRESU: 3

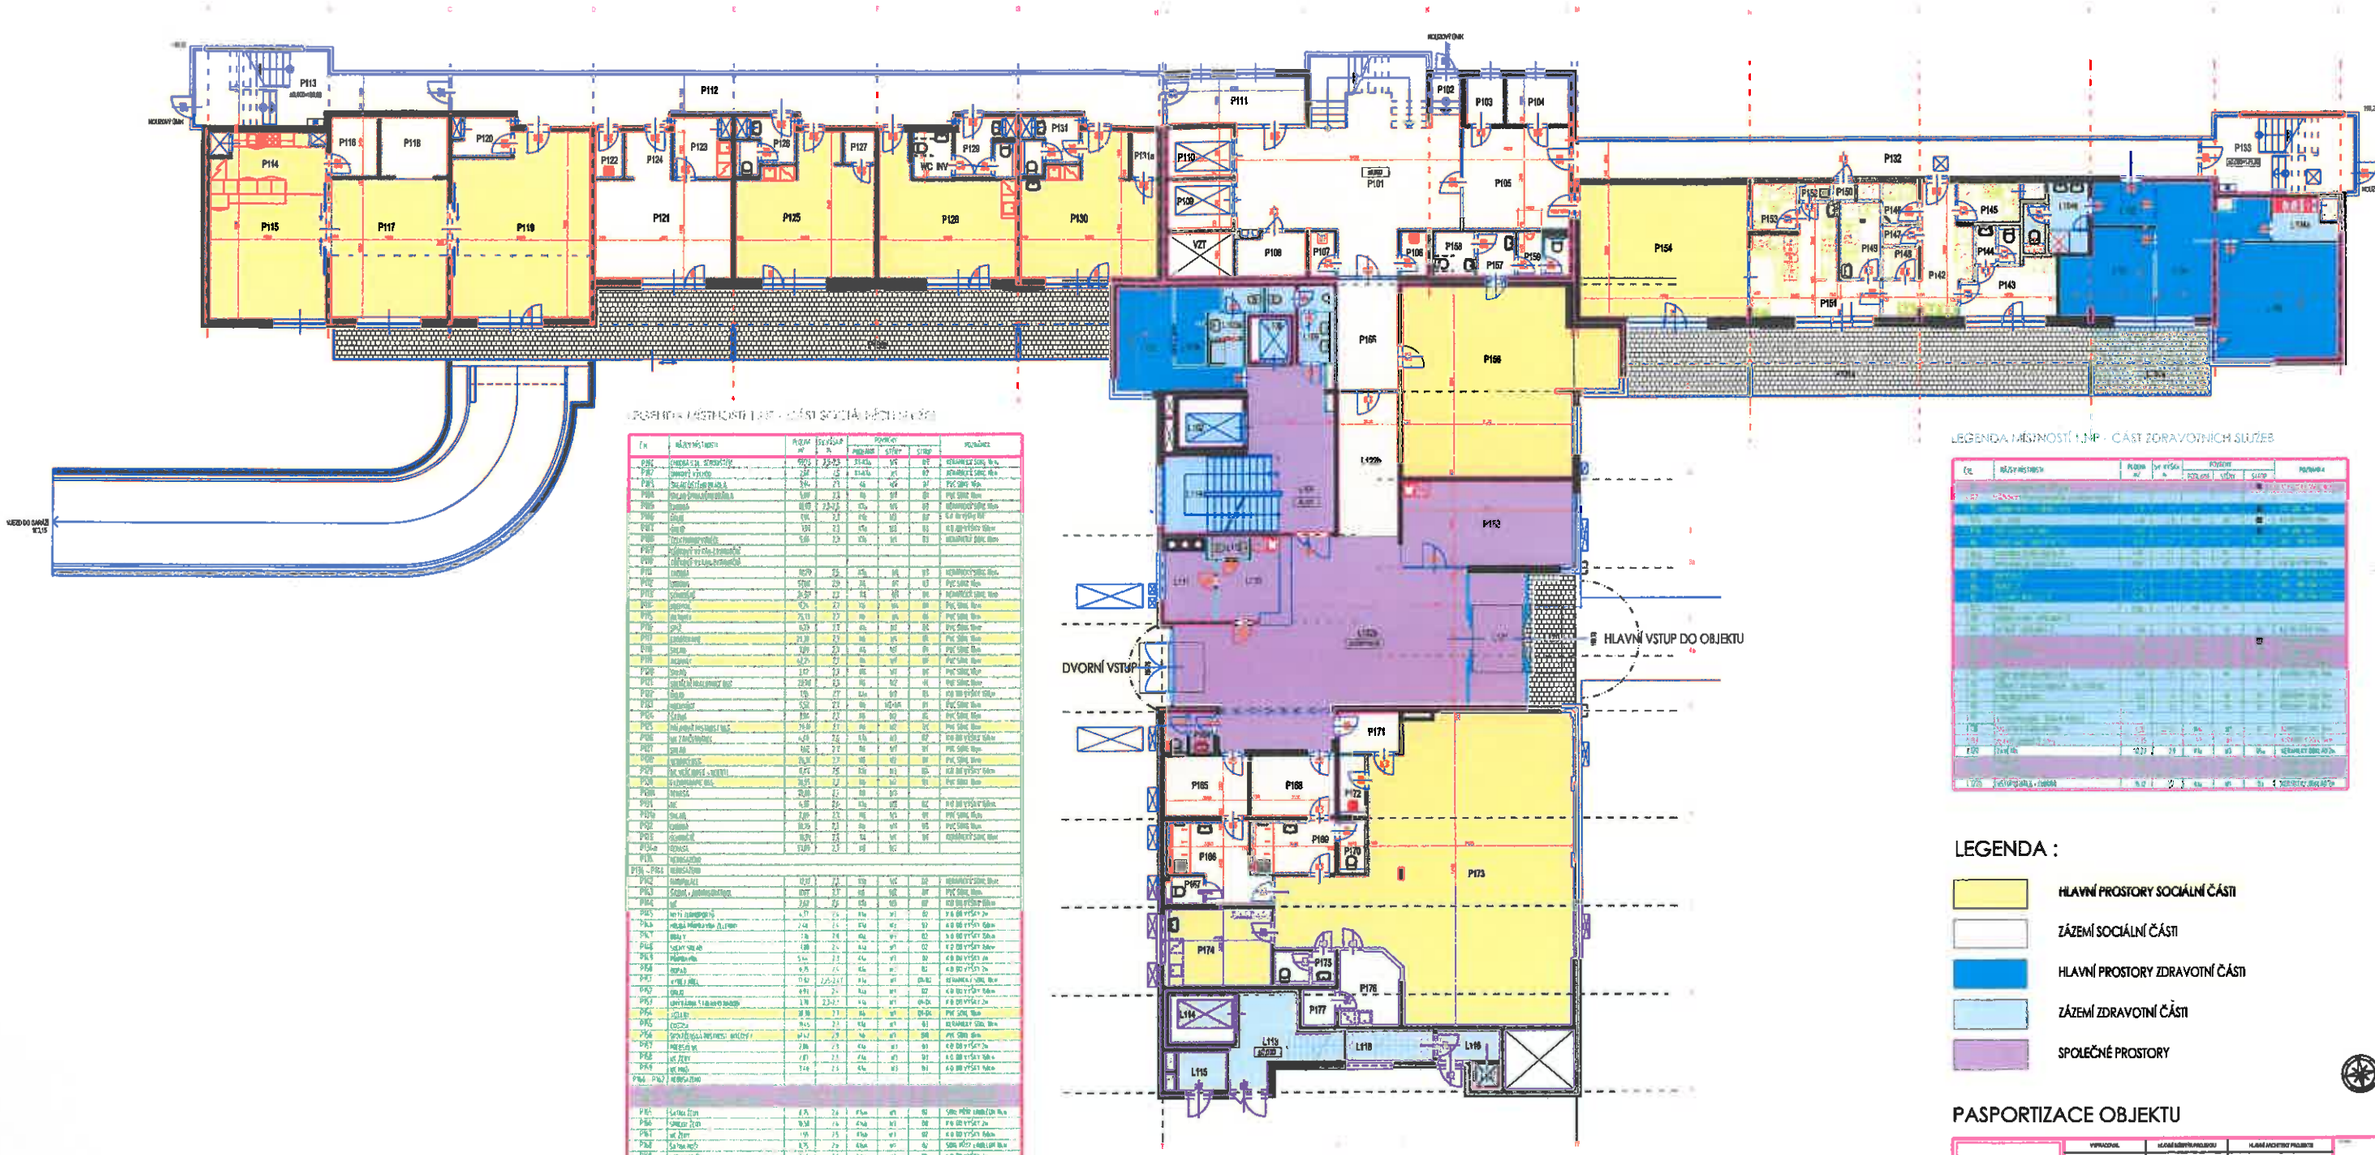

LEGENDA MÍSTNOSTÍ 1.NP - ČÁST ZDRAVOTNÍCH SLUŽEB

LEGENDA :

- HLAVNÍ PROSTORY SOCIÁLNÍ ČÁSTI
- ZÁZEMÍ SOCIÁLNÍ ČÁSTI
- HLAVNÍ PROSTORY ZDRAVOTNÍ ČÁSTI
- ZÁZEMÍ ZDRAVOTNÍ ČÁSTI
- SPOLEČNÉ PROSTORY

PASPORTIZACE OBJEKTU

ZODPOVĚDNÝ PROJEKTANT: Agora, TECHNICKÁ 64 - PRAHA 8 - 1403	VYPRACOVAL: Ing.arch.Jarmila Kaplanová	HLAVNÍ KONTROLOVAL: Ing.Jan Kolbay	HLAVNÍ ARCHITEKT PROJEKTU: Ing.arch.Jarmila Kaplanová
	MÍSTOR: MĚSTSKÁ ČÁST PRAHA 10, VRŠOVICKÁ 68, PRAHA 10		DPS
	NÁZEV AKCE: DŮM SOCIÁLNÍCH A ZDRAVOTNÍCH SLUŽEB SÁMOVA, 2 Vršovického nádraží, Praha 10 - Vršovice		5-2013
	VÝKRES: PŮDORYS 1.NP		04/2013
			1:100
			4

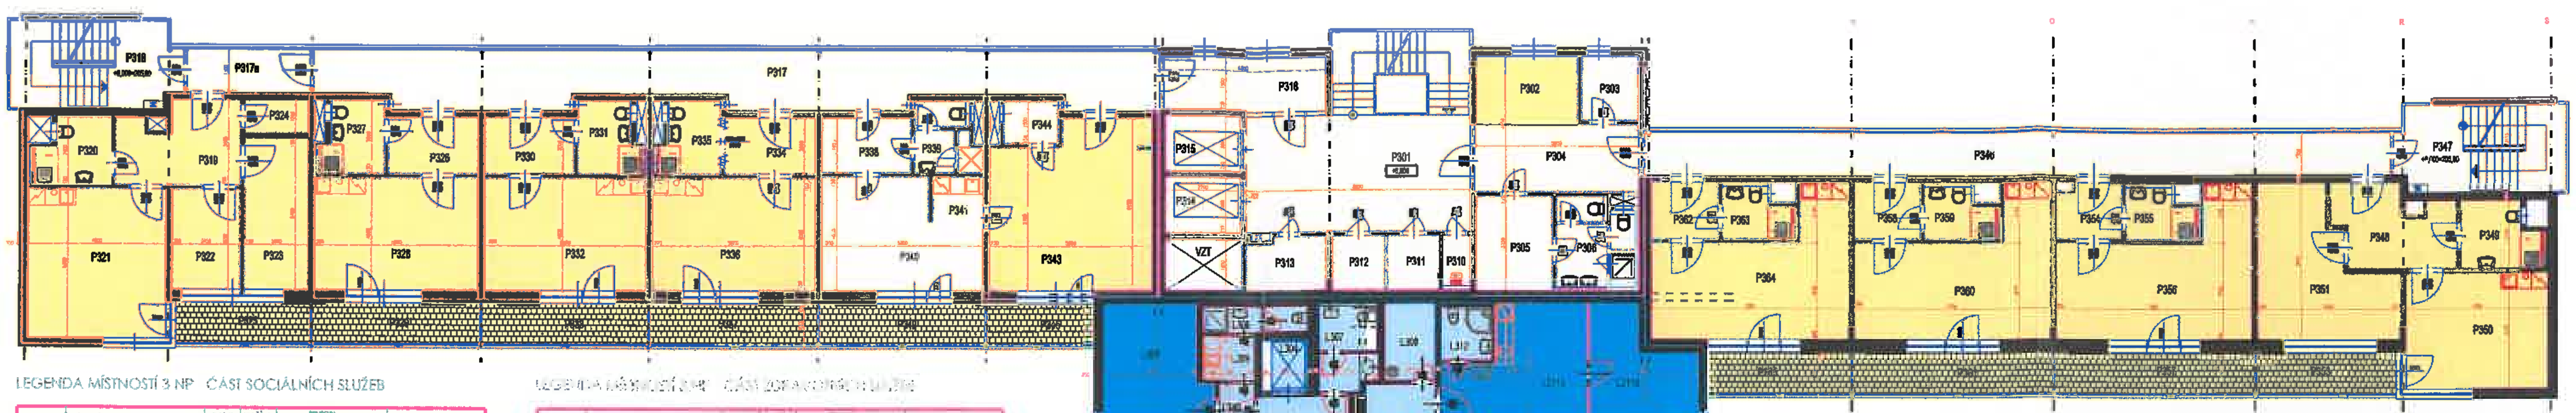

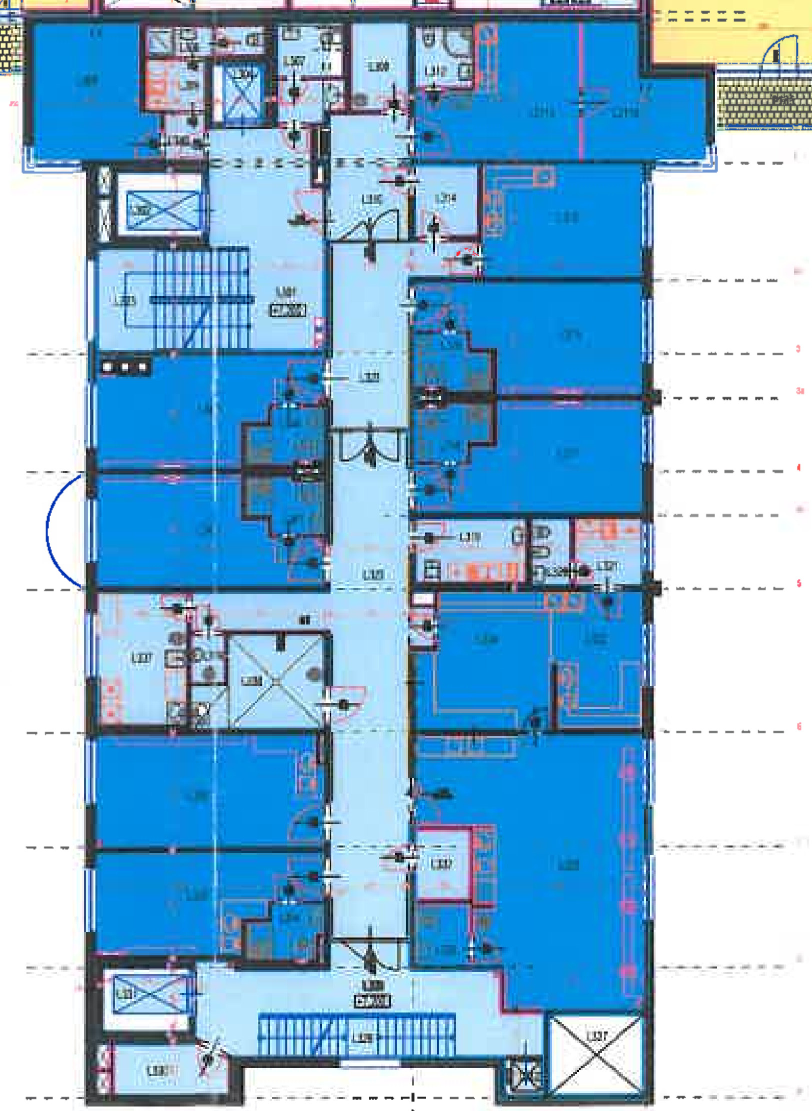

LEGENDA MÍSTNOSTÍ 3 NP ČÁST SOCIÁLNÍCH SLUŽEB

Č.M.	NÁZEV MÍSTNOSTI	PLOCHA m2	SV. VÝŠKA m	POVRCHY			POZNÁMKA
				PODLAHA	STĚNY	STROP	
[illegible]	[illegible]	[illegible]	[illegible]	[illegible]	[illegible]	[illegible]	[illegible]

LEGENDA MÍSTNOSTÍ 3 NP ČÁST ZDRAVOTNÍCH SLUŽEB

[illegible]	[illegible]	[illegible]	[illegible]	[illegible]	[illegible]	[illegible]	[illegible]

LEGENDA :

- HLAVNÍ PROSTORY SOCIÁLNÍ ČÁSTI
- ZÁZEMÍ SOCIÁLNÍ ČÁSTI
- HLAVNÍ PROSTORY ZDRAVOTNÍ ČÁSTI
- ZÁZEMÍ ZDRAVOTNÍ ČÁSTI

PASPORTIZACE OBJEKTU

GENERÁLNÍ PROJEKTANT:	VYPRACOVAL	HLAVNÍ INŽENÝR PROJEKTU	HLAVNÍ ARCHITEKT PROJEKTU	
ARCHITEKTONICKÝ ATELIÉR Agora, TEMPORONSKÁ 54 - PRAHA 8	Ing.arch.Jarmila Kaplanová	Ing.Jan Kalina	Ing.arch.Jarmila Kaplanová	
	INVESTOR: MĚSTSKÁ ČÁST PRAHA 10, VRŠOVICKÁ 68, PRAHA 10			DPS
				5-2013
	NÁZEV AKCE: DŮM SOCIÁLNÍCH A ZDRAVOTNÍCH SLUŽEB SÁMOVA, U Vršovického nádraží, Praha 10 - Vršovice			06/2013
				1:100
	VÝKRES: PŮDORYS 3.NP			6