ŘEZ AA´ M 1:25

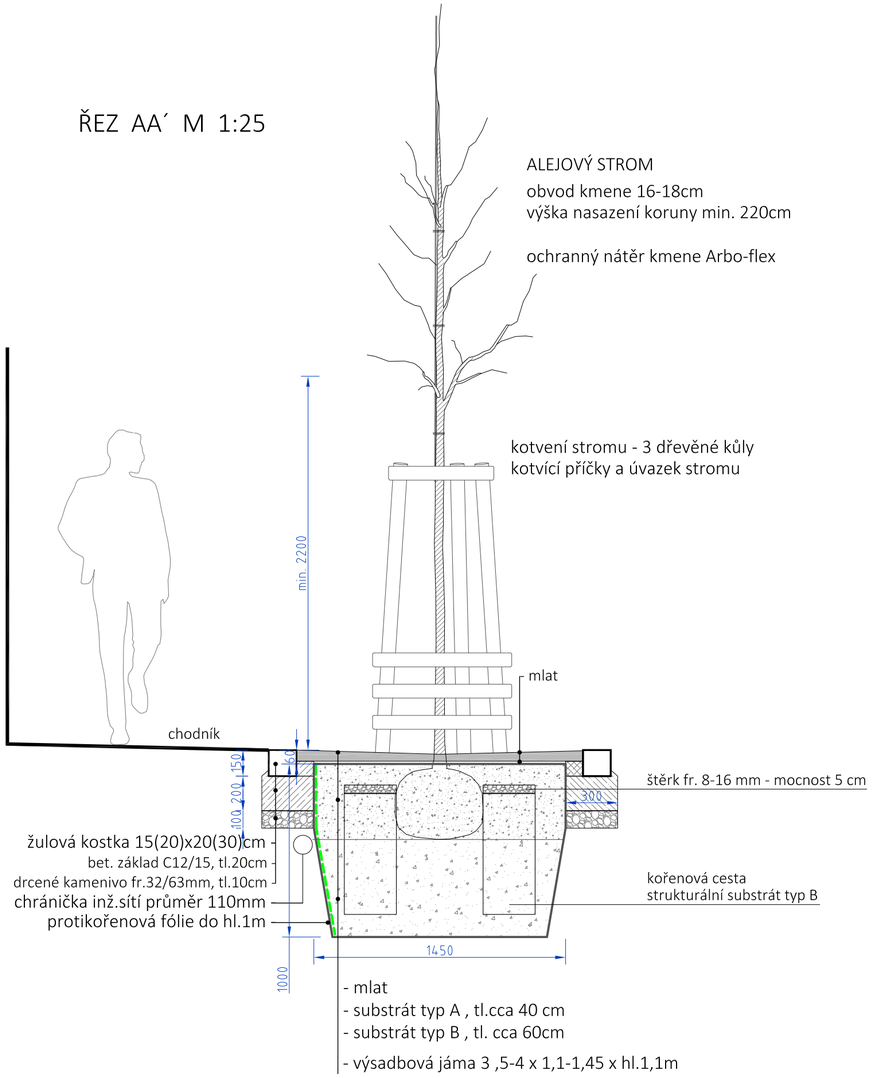

ŘEZ BB´ 1:25

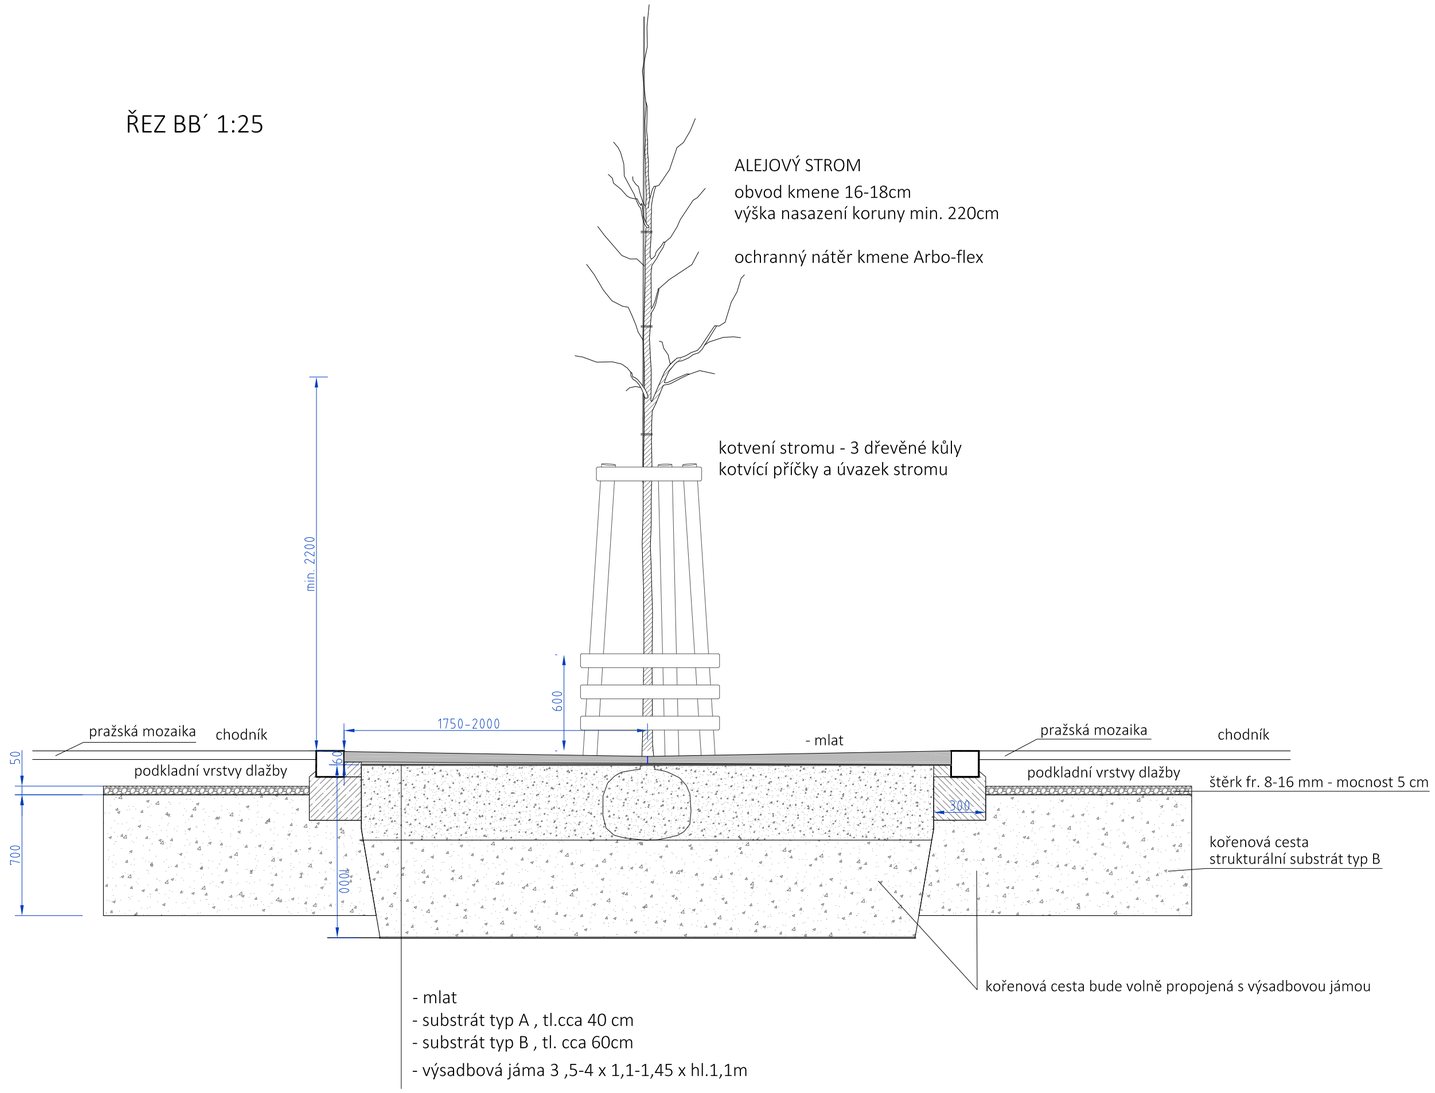

PŮDORYS M1:25

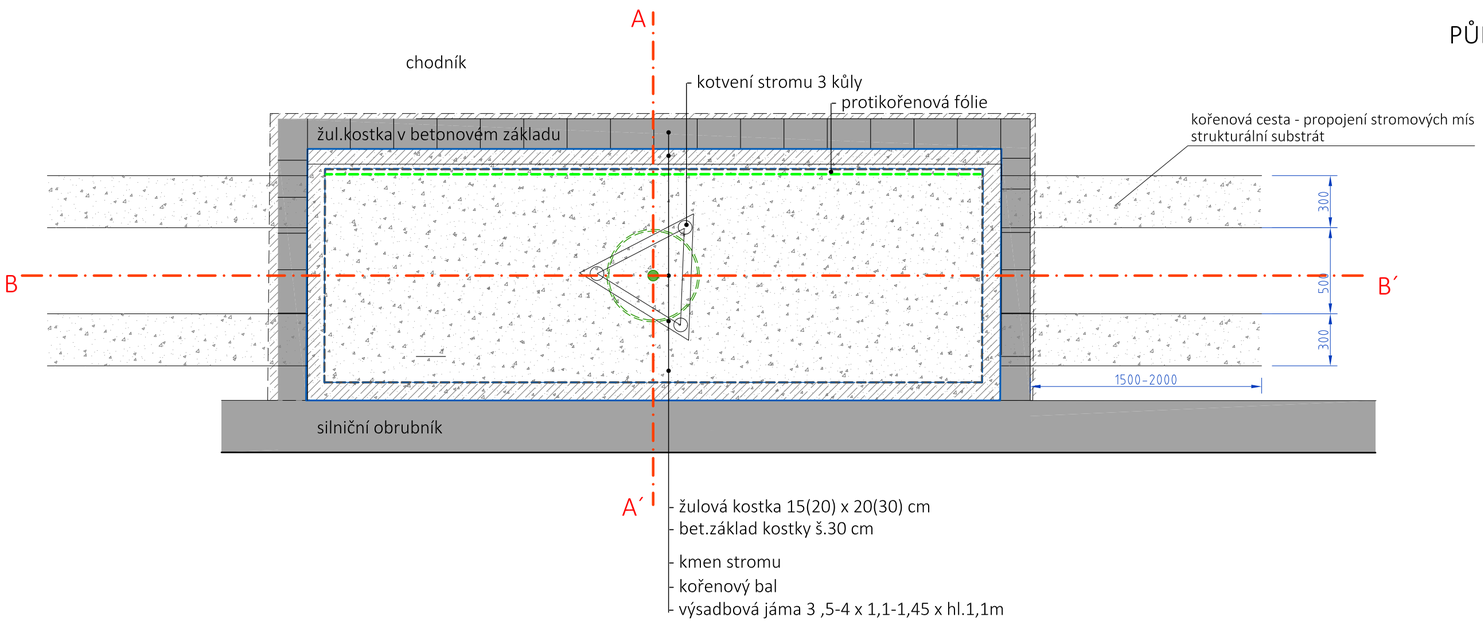

JENA	PRAHA 6, Bolívarova 2092/21, 169 00 tel, fax: 233 081 345-8 e-mail: projekce@jena.cz		ZAKÁZKA ČÍSLO: 1934
NÁZEV AKCE: HRADEŠÍNSKÁ, etapa II, Chorvatská - U Vodárny, Praha 10 SADOVÉ ÚPRAVY VZOROVÝ ŘEZ A PŮDORYS VÝSADBY STROMU		ZADAVATEL: TSK hl. m. Prahy a.s. Řásnovka 770/8 110 15 Praha 1	
VYPRACOVAL: Ing. Lucie Sedláčková	ZODP. PROJEKTANT: Ing. Lucie Sedláčková	FORMÁT: 6xA4	DATUM: 11/2020	MĚŘÍTKO: 1:25