


Nad podestou

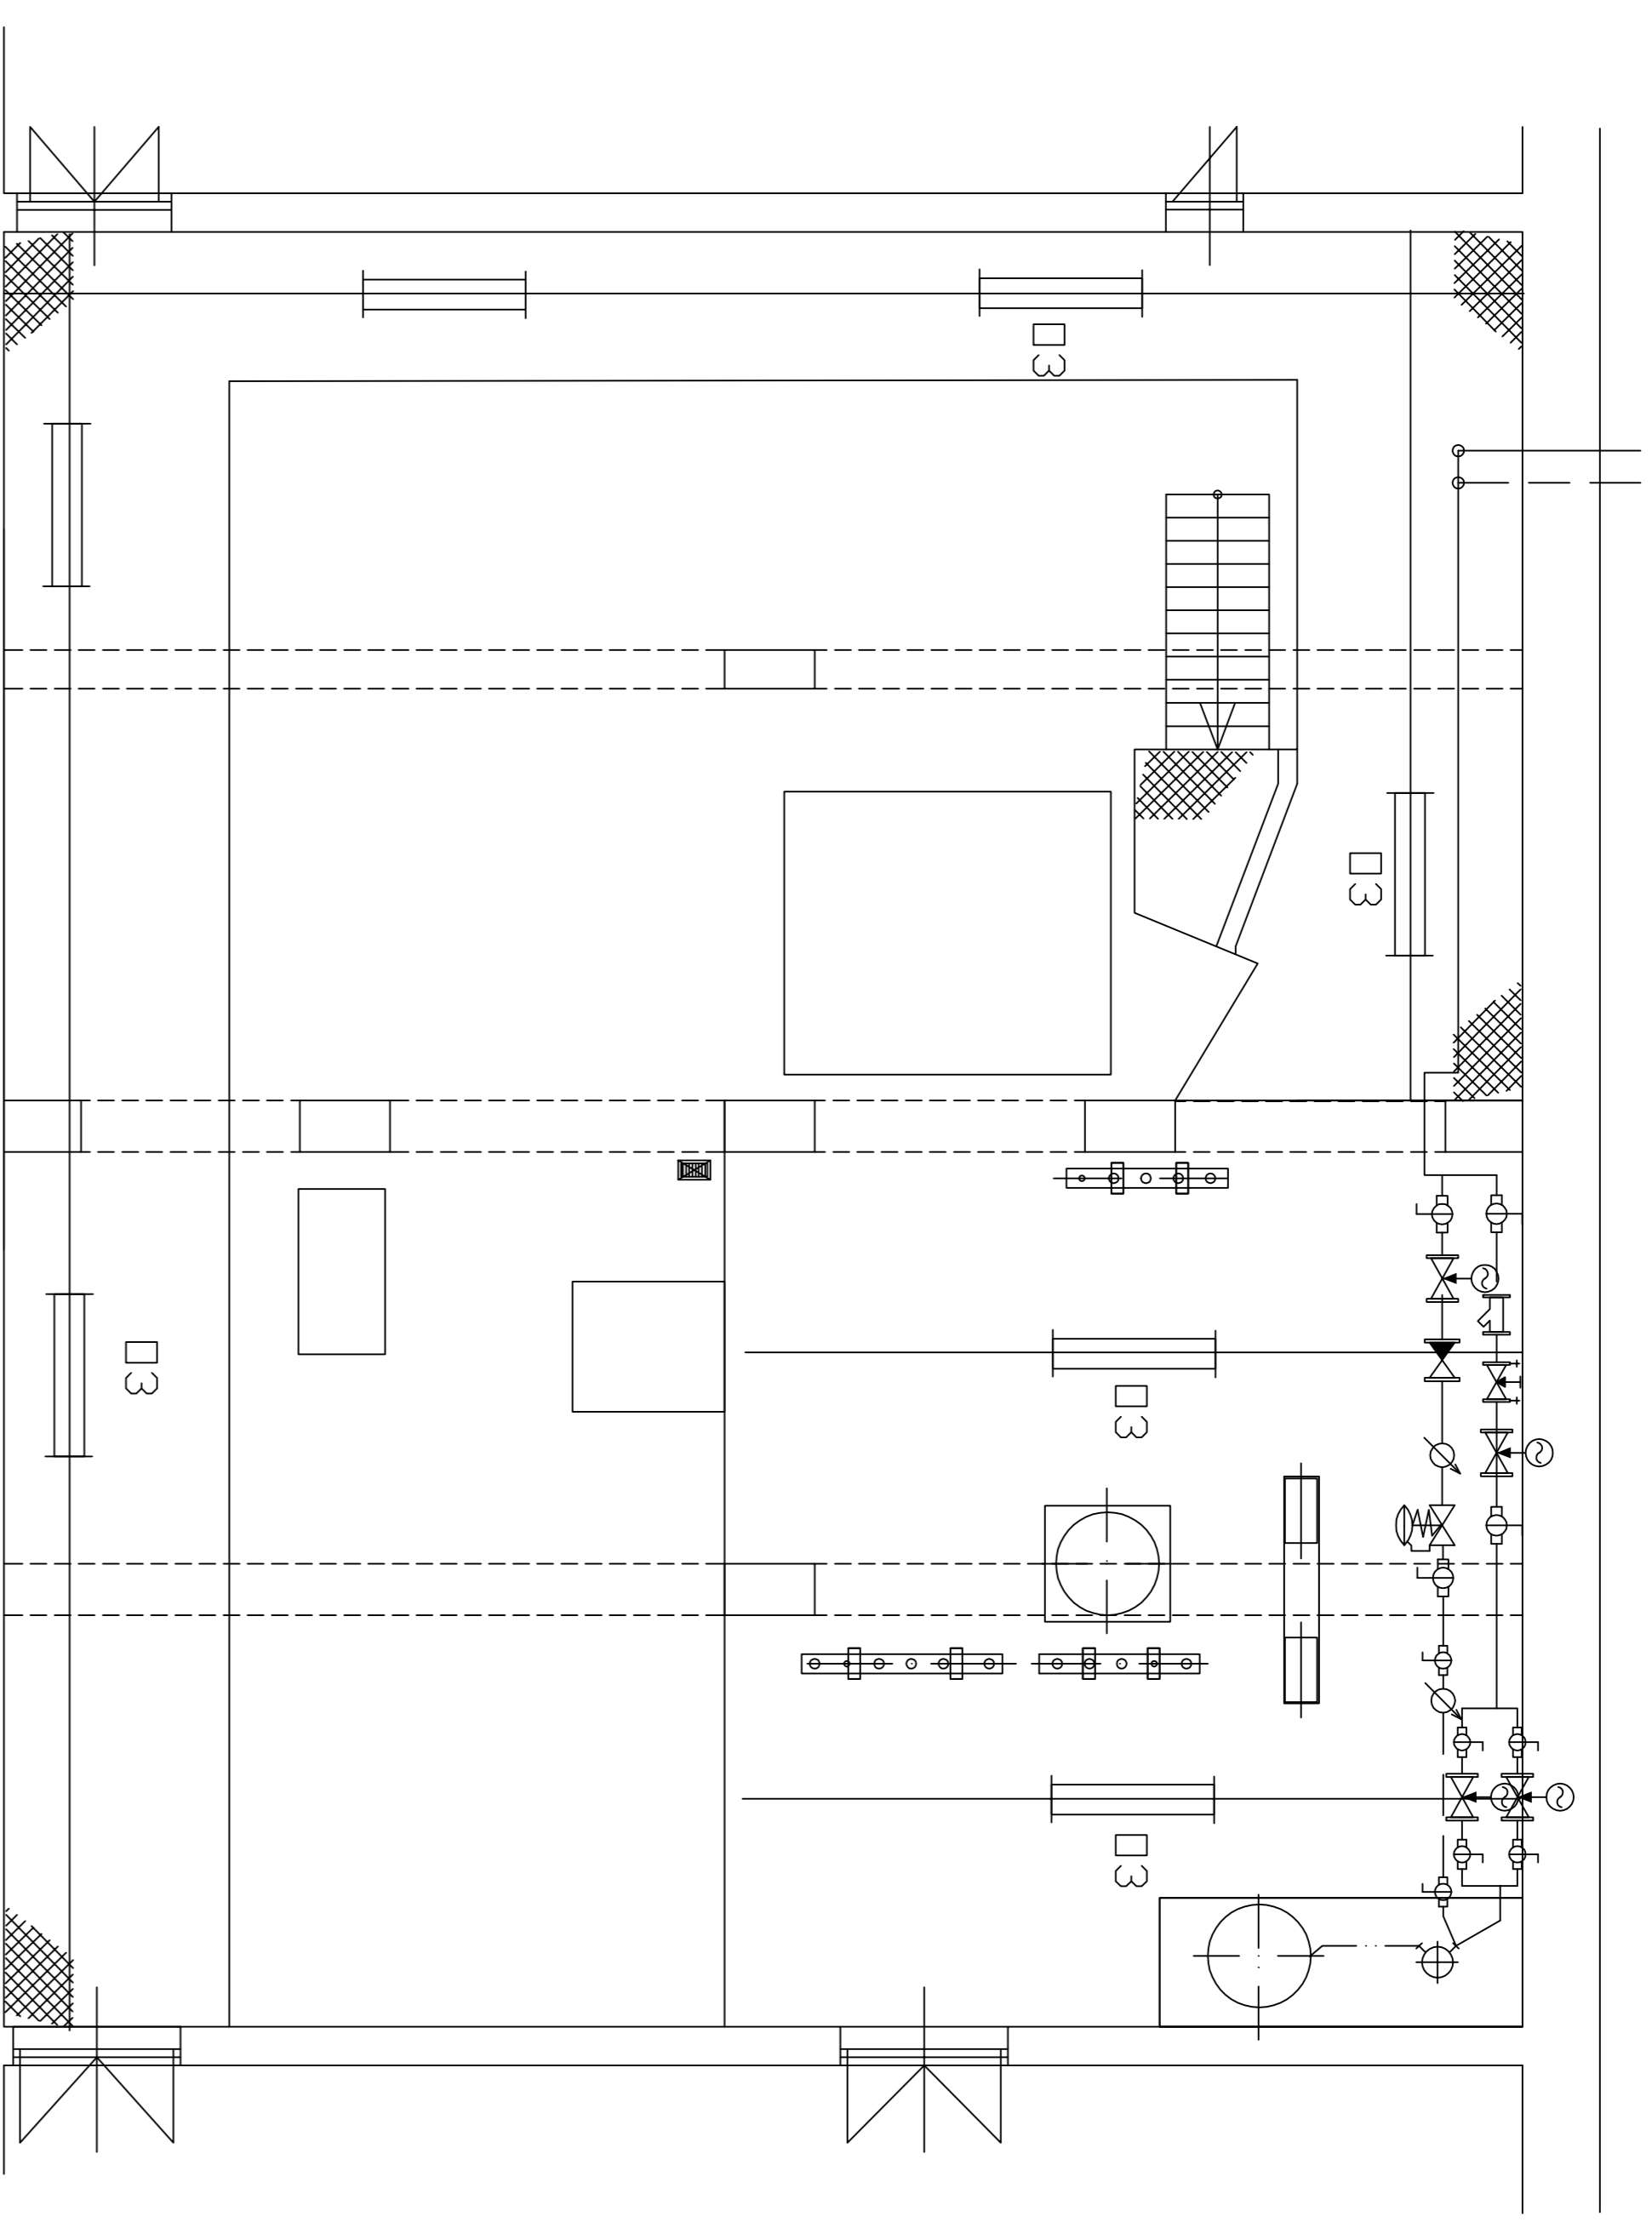

Pod podestou

VÝTIŠK Č.

REV. / DATUM	PŘEDMĚT REVIZE	KRESLIL	VYPRACOVAL	KOORDINOVAL

INVESTOR:	Městská část Praha 10, Vršovická 68, Praha 10		
STAVBA:	REKONSTRUKCE VÝMĚNIKOVÉ STANICE RUSKÁ 21, PRAHA 10		
MÍSTO STAVBY:	RUSKÁ 21, PRAHA 10		
KRESLIL:	ODPOVĚDNÝ PROJEKTANT:		KOORDINOVAL:
M.ČERMÁK	M.ČERMÁK		
VÝKRES:			ČKA Projekt, spol. s r.o. Koblenova 159, 190 00 Praha 9 tel. 603801400, 266035453 266035520, fax 266035518 www.cikaz
OSVĚTLENÍ, MAR - VS RUSKÁ 21			
FORMÁT:	244	MĚŘÍTKO:	ARCH. ČÍSLO:
DATUM:	3/2011		P02/11
STUPĚŇ PD:	PPS		01
SOUBOR:	Elektr. MAR		REVIZE:
			-

Tento výkres je majetkem společnosti ČKA Projekt, spol. s r.o. Nesmí být použit a kopírován třetí osobou, či jinak s ním nakládáno bez souhlasu společnosti.