DISPOZICE - ROZVOD VODY, KANALIZACE

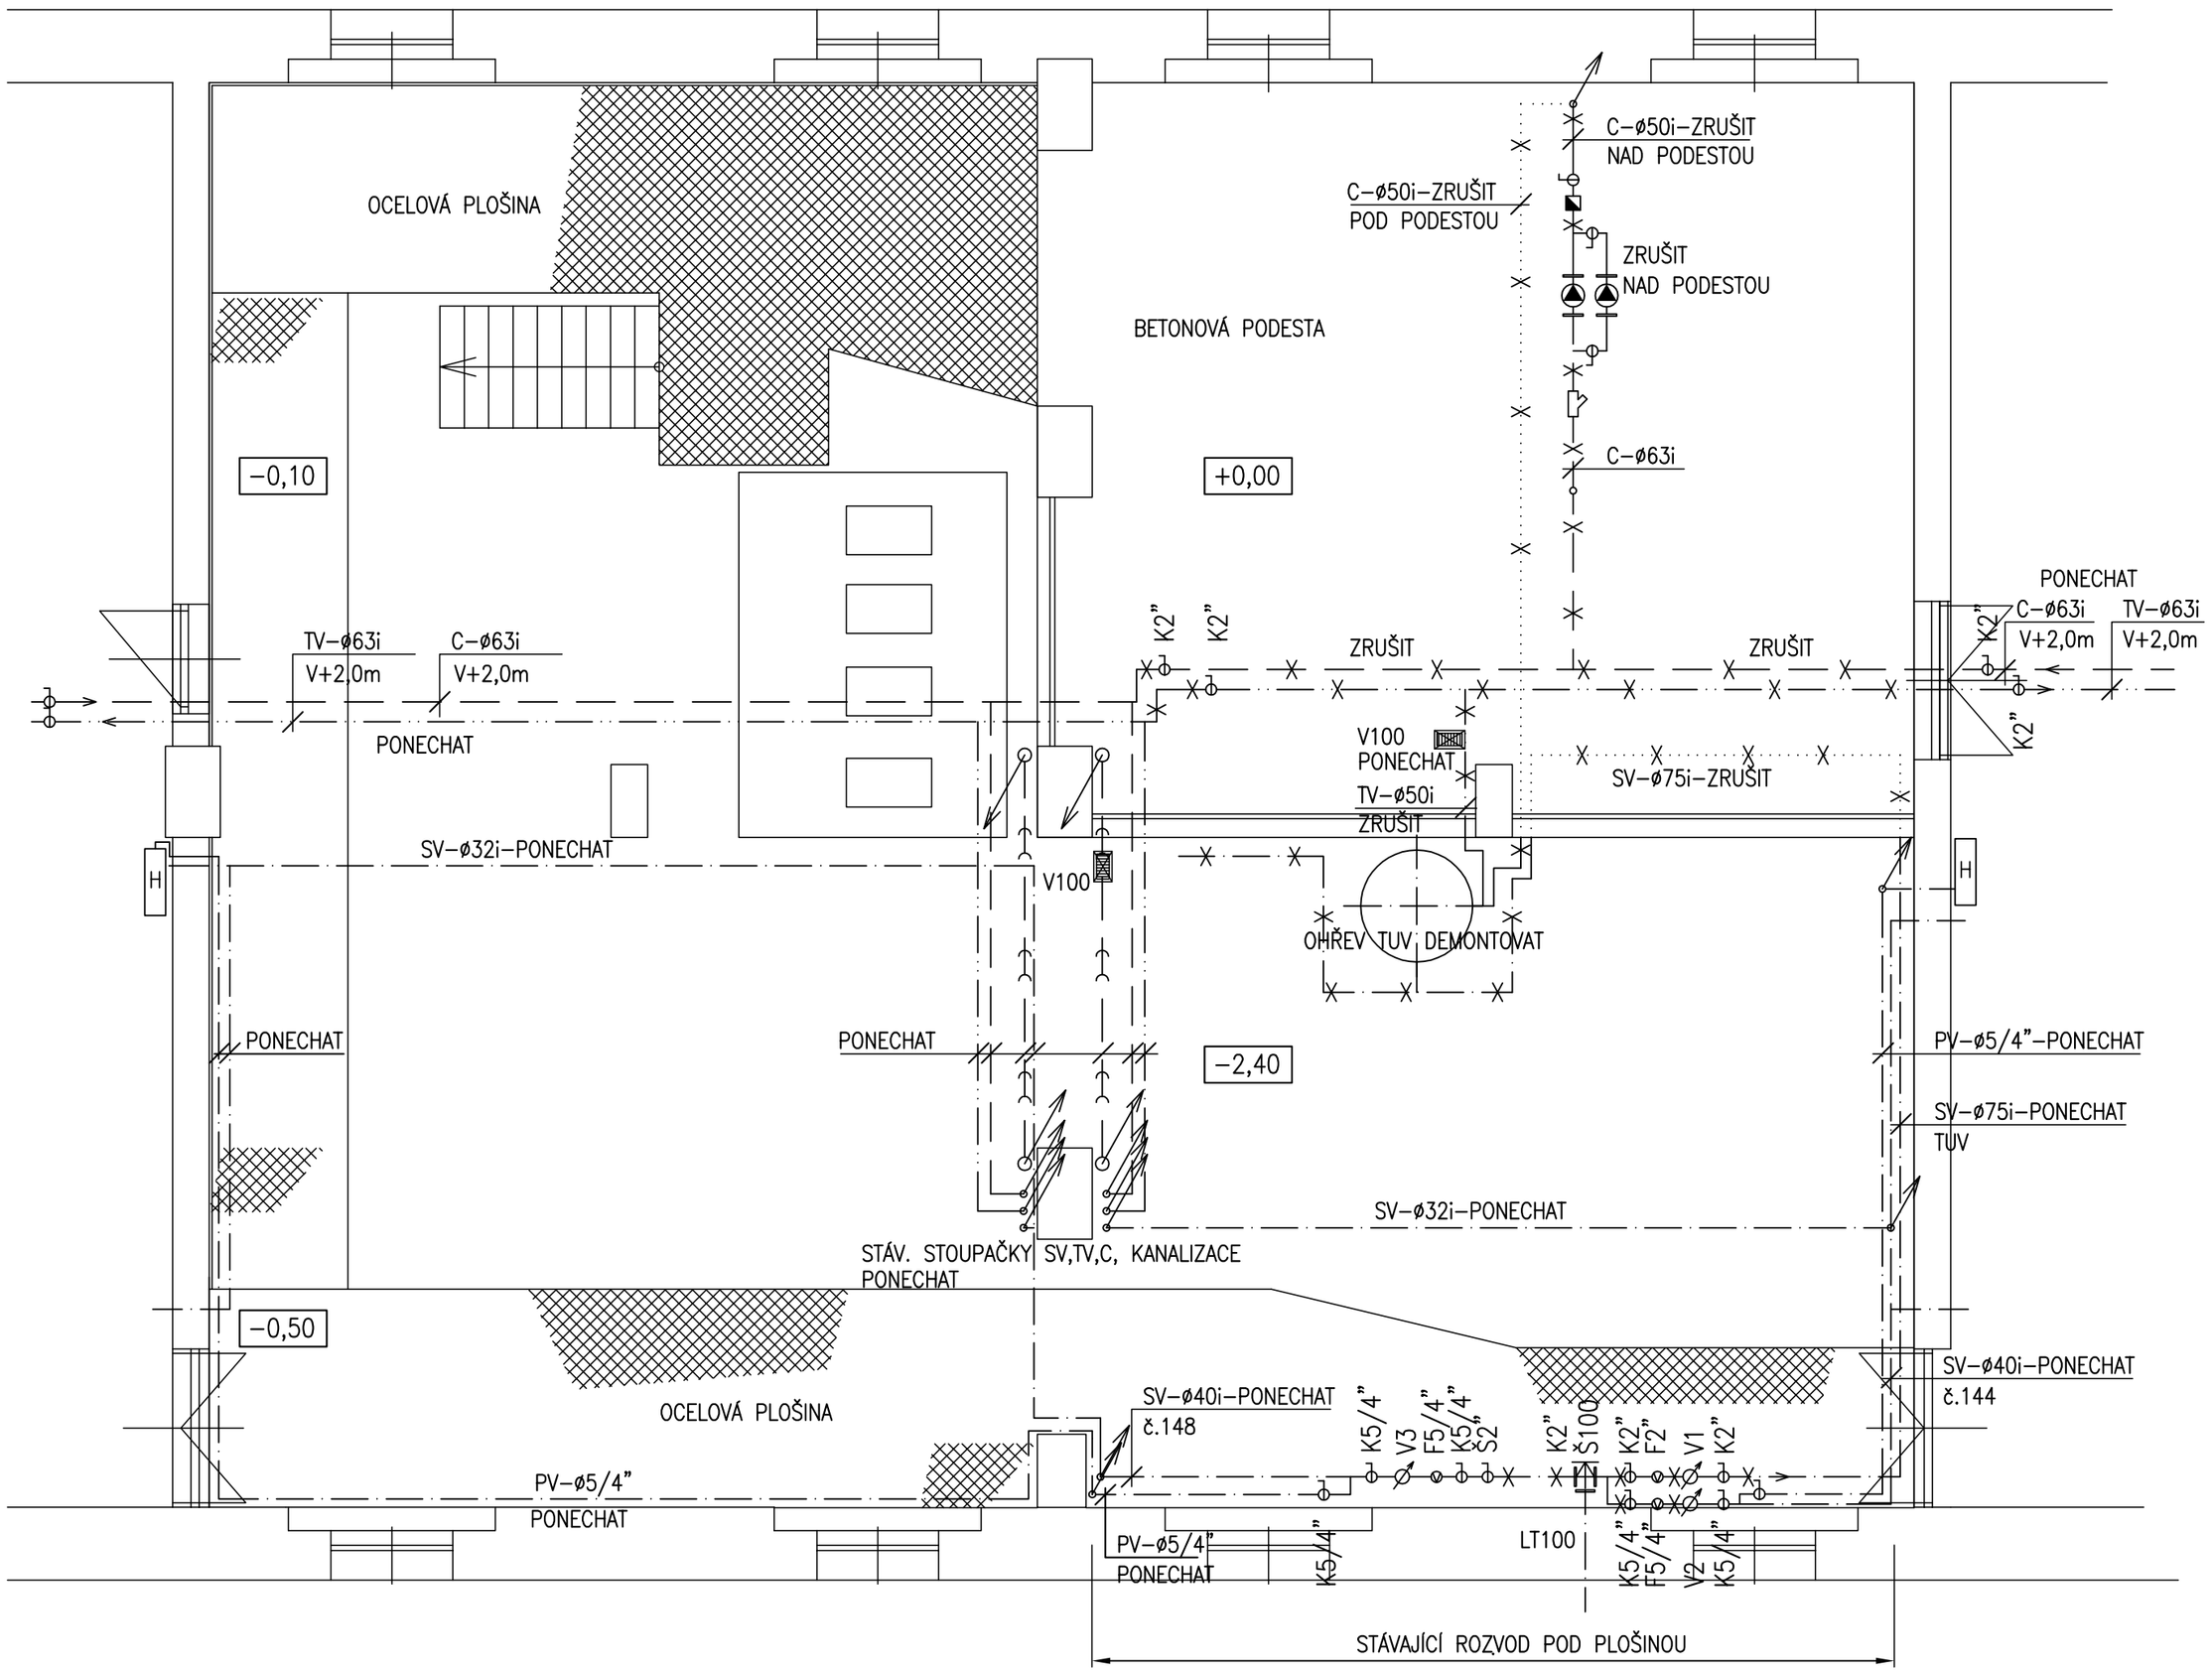

LEGENDA

	STÁVAJÍCÍ ROZVOD SV – PONECHAT
	STÁVAJÍCÍ ROZVOD TV – PONECHAT
	STÁVAJÍCÍ ROZVOD C – PONECHAT
	STÁVAJÍCÍ ROZVOD SV – DEMONTOVAT
	STÁVAJÍCÍ ROZVOD TV – DEMONTOVAT
	STÁVAJÍCÍ ROZVOD C – DEMONTOVAT
	STÁVAJÍCÍ ROZVOD VEDENÝ POD PLOŠINOU
	STÁVAJÍCÍ KANALIZACE – PONECHAT
K	KULOVÝ KOHOUT NÁTRUBKOVÝ
F	FILTR
Š	ŠOUPÁTKO
Č	ČERPADLO
V1	FAKTURAČNÍ VODOMĚR NA SV PRO PŘÍPRAVU TUV, Qn=6m3/h
V2	FAKTURAČNÍ VODOMĚR SV PRO OBJEKT č.144, Qn=2,5m3/h
V3	FAKTURAČNÍ VODOMĚR SV PRO OBJEKT č.148, Qn=2,5m3/h
ZK	ZPĚTNÁ KLAPKA
V100	PODLAHOVÁ VPUST
V+2,0m	ZNAČÍ VÝŠKU OSY POTRUBÍ OD PODLAHY V m

VÝTISK Č.

REV.	DATUM	PŘEDMĚT REVIZE	KRESLIL	VYPRACOVAL	KOORDINOVAL

INVESTOR:	Městská část Praha 10, Vršovická 68, Praha 10	
STAVBA:	REKONSTRUKCE VÝMĚNÍKOVÉ STANICE RUSKÁ 21, PRAHA 10	
MÍSTO STAVBY:	PRAHA 10, RUSKÁ 21	
KRESLIL: J. MAREČEK	ODPOVĚDNÝ PROJEKTANT: M.ČERMÁK	KOORDINOVAL: M.ČERMÁK
VÝKRES:	3. Technika prostředí staveb 3.5. ZDRAVOTNĚ TECHNICKÉ INSTALACE VODA, KANALIZACE-STÁV. STAV, DEMONTÁŽE	

projekt ČKJ
www.ckj.cz
ČKJ Projekt, spol. s r.o.
Kolbenova 159, 190 00 Praha 9
tel. 603801400, 266035453
266035320, fax 266035518

FORMÁT:	6A4	MĚŘÍTKO:	ARCH. ČÍSLO:	Č. VÝKRESU:	REVIZE:
DATUM:	8.3.2011	1:50		ZTI-1	-
STUPEŇ PD:	DPS				
SOUBOR:					

Tento výkres je majetkem společnosti ČKJ Projekt, spol. s r.o. Nesmí být použit a kopírován třetí osobou, či jinak s ním nakládáno bez souhlasu společnosti.