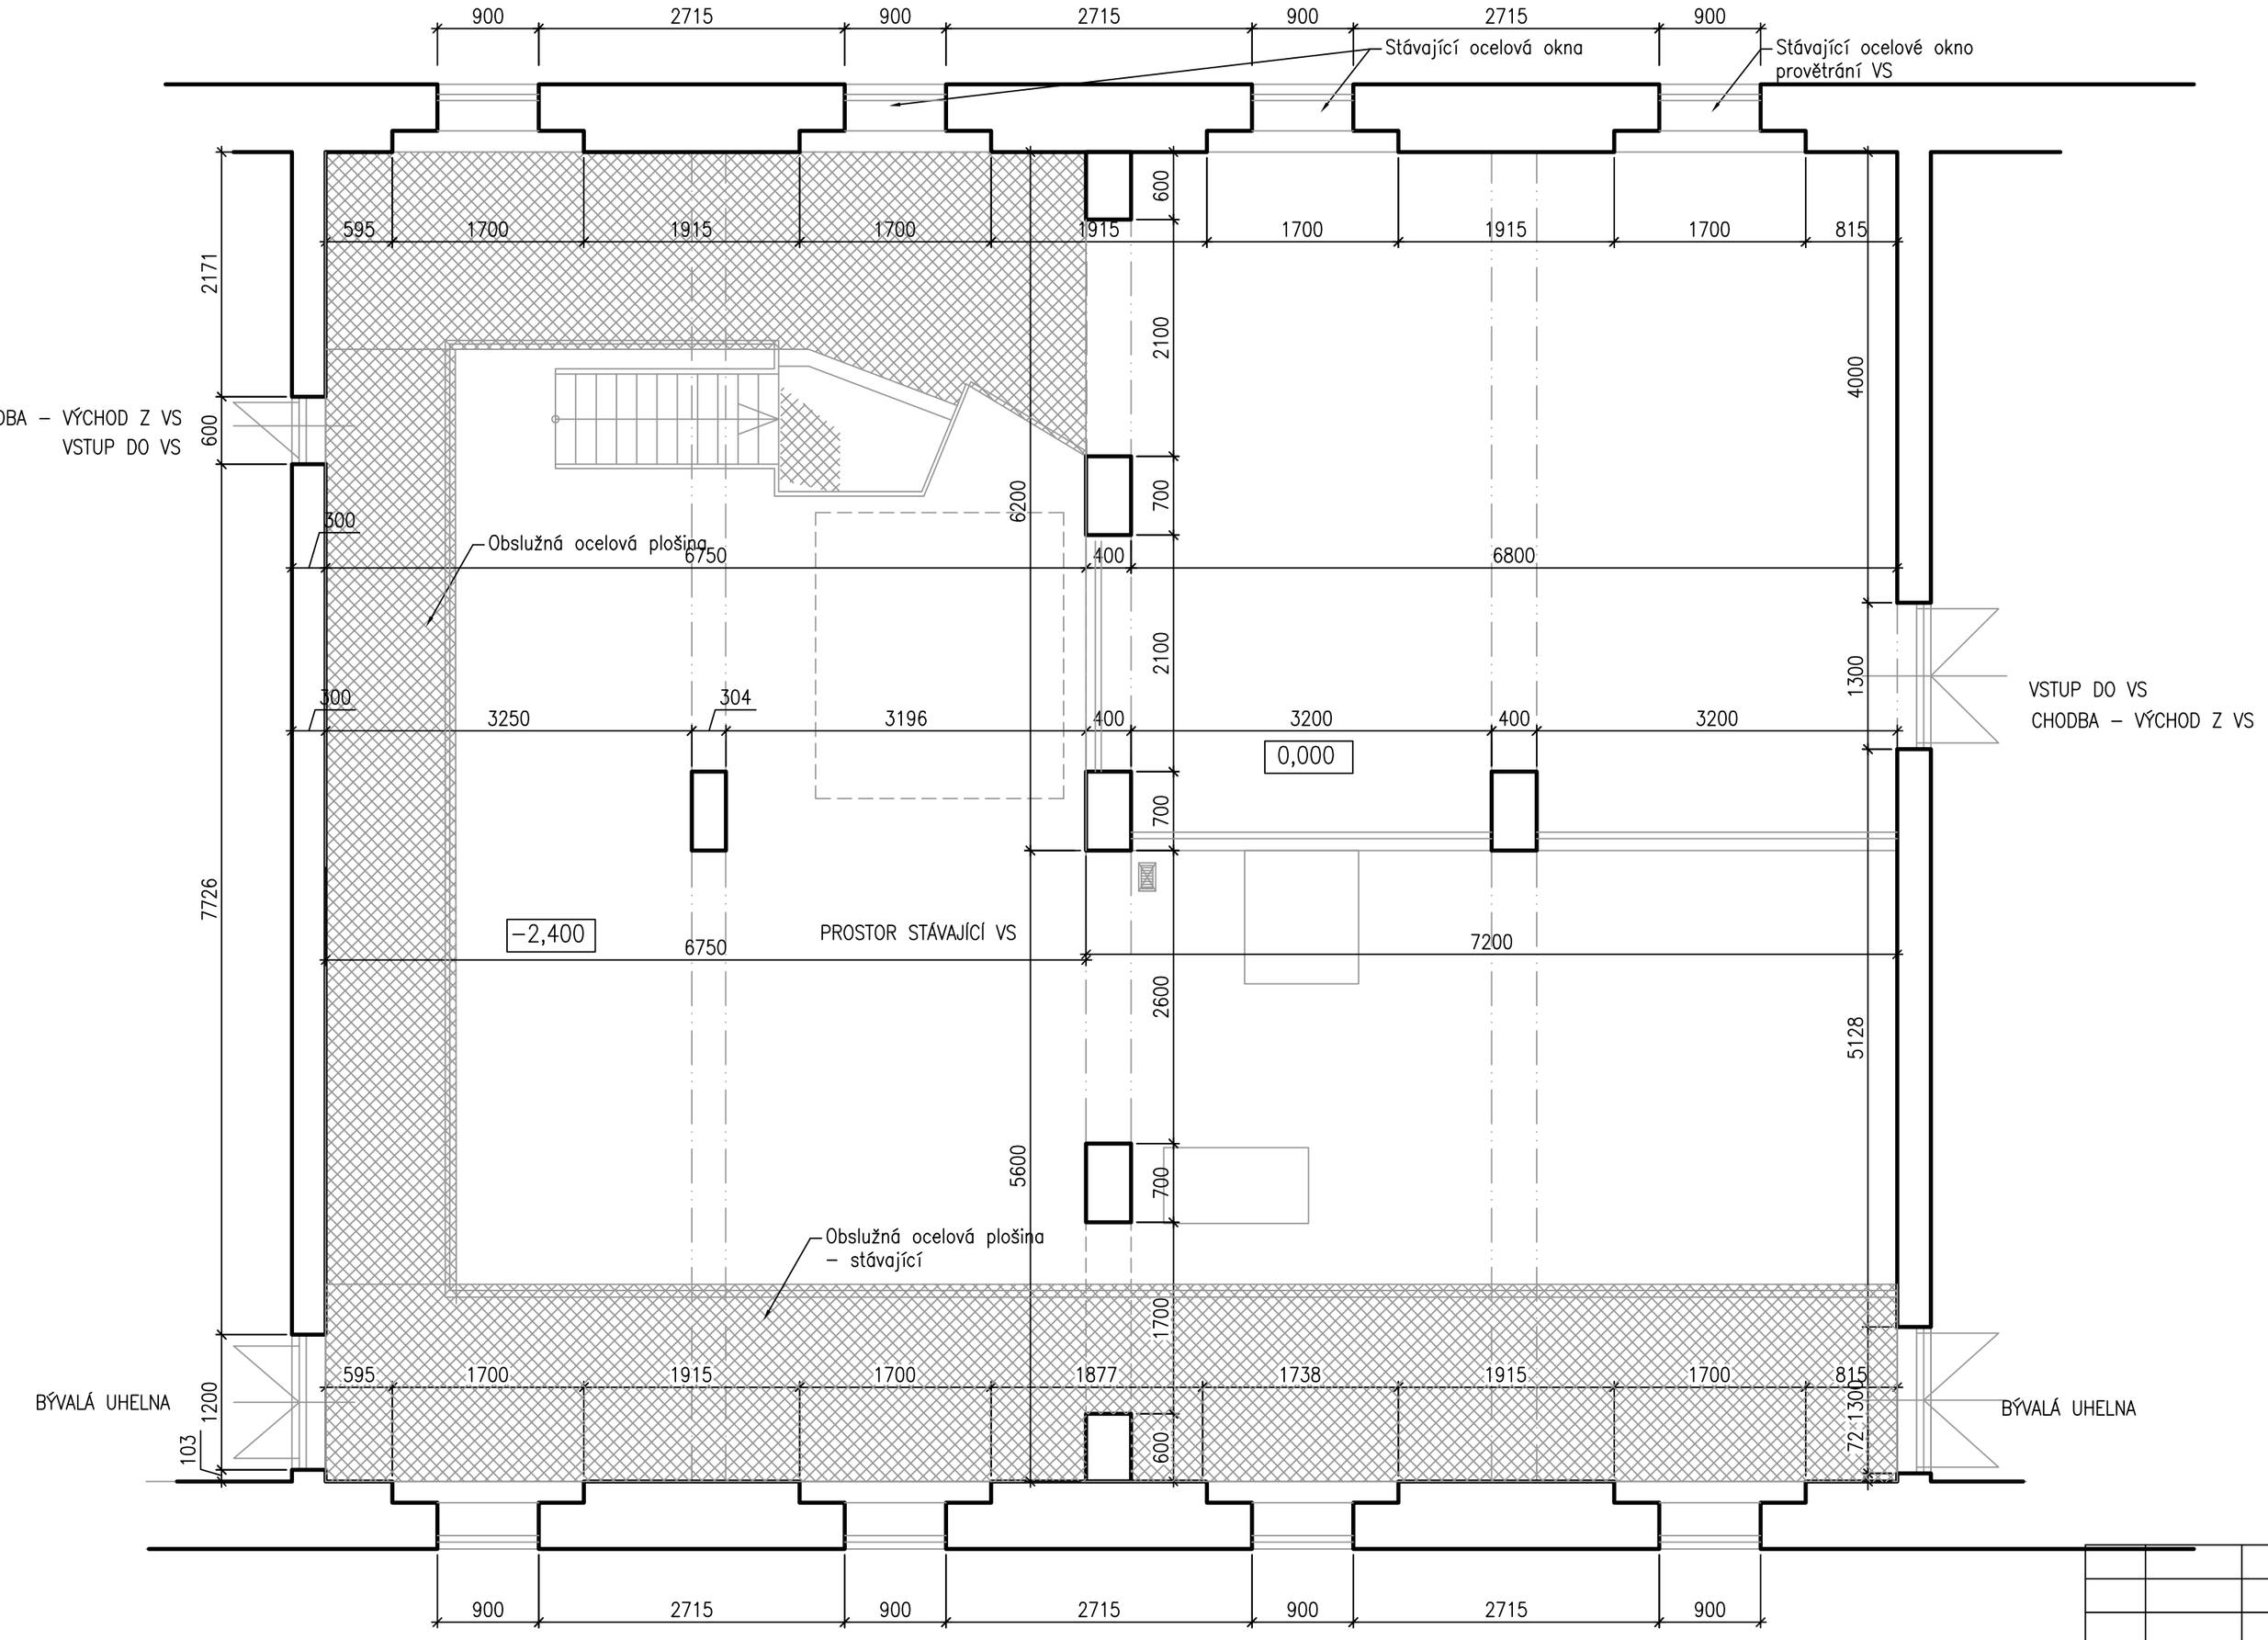

LEGENDA :

KONSTRUKCE BOURANÉ

KONSTRUKCE NOVÉ – VYZDĚNÉ Z PLYNOSILIKÁTOVÝCH TVÁRNIC

VÝTISK Č.

REV.	DATUM	PŘEDMĚT REVIZE	KRESLIL	VYPRACOVAL	KOORDINOVAL

PŮDORYS VS - STÁVAJÍCÍ STAV

S

INVESTOR:	Městská část Praha 10, Vršovická 68, Praha 10		
STAVBA:	REKONSTRUKCE VÝMĚNÍKOVÉ STANICE Ruská 21/144, PRAHA 10		
MÍSTO STAVBY:	PRAHA 10, RUSKÁ 21/144		
KRESLIL:	ODPOVĚDNÝ PROJEKTANT:	KOORDINOVAL:	
M.ČERMÁK	M.ČERMÁK		
VÝKRES:	SO.01 VÝMĚNÍKOVÁ STANICE 1. Stavebně konstrukční část PŮDORYS VS - STÁVAJÍCÍ STAV		

projekt ČKJ
www.ckj.cz
ČKJ Projekt, spol. s r.o.
Kolbenova 159/7, 190 00 Praha 9
tel. 266035453 fax 266035453

FORMÁT:	6A4	MĚŘÍTKO:	ARCH. ČÍSLO:	Č. VÝKRESU:	REVIZE:
DATUM:	03.2011	1 : 50	P02/11	S-1	-
STUPEŇ PD:	DPS				
SOUBOR:	SO.01				

Tento výkres je majetkem společnosti ČKJ Projekt, spol. s r.o. Nesmí být použit a kopírován třetí osobou, či jinak s ním nakládáno bez souhlasu společnosti.