

Důvodová zpráva

Žadatel, společnost **Pražská vodohospodářská společnost a.s.** (dále jen jako „Žadatel“), IČO: 256 56 112, se sídlem: Praha 1 - Staré Město, Žatecká 110/2, PSČ 11000, zastoupený na základě plné moci společností **Sweco Hydroprojekt a.s.**, IČO: 264 75 081, se sídlem Praha 4, Táborská 31, PSČ 14016, dne 4. 7. 2019 podal do podatelny Úřadu MČ Praha 10 žádost o stanovisko k obnově vodovodních řadů na pozemcích ve správě MČ Praha 10 pro akci: „**Obnova vodovodních řadů, lokalita Sedmidomky a okolí, Praha 10, č. akce 1/4/P37/00**“.

Žadatel ve své žádosti uvádí, že účelem navrhované stavby je obnova vodovodních řadů v lokalitě Sedmidomky a okolí, kdy trasa navrhovaných vodovodních řadů bude převážně vedena v původních trasách řadů, v komunikacích, chodnicích a částečně zpevněných cestách. Práce se dotknou rovněž pozemků ve správě MČ Praha 10. Jedná se o následující pozemky: **parcelní č. 2950/1 a 3007/1, vše v k. ú. Michle**. Celková délka obnovy vodovodních řadů je 1811 m, z toho potrubí DN 150 v délce 253 m a potrubí DN 100 v délce 1558 m.

Citace ze Souhrnné technické zprávy:

B.1 Popis území stavby

B. 1. 1 Charakteristika území a stavebního pozemku

Obnova stávajících vodovodních řadů je situována v zastavěném území. Jedná se částečně o zástavbu, tvořenou řadovými rodinnými domy a firmami, která je přilehlá k ulici U Vršovického hřbitova a částečně o zahrádkářskou oblast, která je situována ve východní části zájmového území.

B.2 Celkový popis stavby

B. 2. 1 Základní charakteristika stavby

Jedná se o obnovu stávajících vodovodních řadů, včetně veřejné části domovních přípojek. Charakterem se jedná o podzemní liniovou stavbu inženýrské infrastruktury. Celková délka obnovy vodovodních řadů je 1811 m. Předpokládaná doba výstavby je 12 měsíců. Stavba bude realizována po jednotlivých úsecích.

B. 2. 3 Základní technický popis staveb

SO 01: Obnovované řady (s dotčením pozemků ve správě MČ Praha 10)

Řad 1 – řad v ulici Pod Bohdalcem I: DN 150 délky 253 m

Řad 2 – řad v ulici Za Sedmidomky: DN 100 délky 246 m

Řad 3 – řad v ulici Sedmidomky: DN 100 délky 143 m a odbočky 3-1, 3-2, 3-3, 3-4 a 3-5 v celkové délce 187 m

Řad 4 – část řadu v pokračování ulice Sedmidomky: DN 100 délky cca 176 m

Řad 5 – DN 100 délky 277 m

Řad 6 – DN 100 délky 201 m

Řad 7 – DN 100 délky 92 m

Součástí stavby je též rekonstrukce veřejných částí domovních přípojek ve stávajícím rozsahu. Během realizace stavby je uvažováno s náhradním zásobováním pitnou vodou pomocí provizorních PE potrubí.

Vyjádření OMP:

Souhlasem OMP u těchto žádostí je uzavření Smlouvy o provedení stavby. Na uzavření Smlouvy o provedení stavby nejsou zpracovány žádné „Zásady“. OMP uzavírá v obdobných případech bezúplatnou smlouvu, nebo smlouvu zpoplatněnou max. 3.000,-Kč + DPH. Vzhledem k tomu, že Žadatel je správcem a nájemcem vodohospodářského majetku hlavního města Prahy a na základě smlouvy mezi PVS a HMP provádí mimo jiné i investiční činnost na tomto majetku, OMP doporučuje u této žádosti uzavřít bezúplatnou Smlouvy o provedení stavby.

Vyjádření OŽD:

OŽD souhlasí za dodržení podmínek, které byly zpracovány do návrhu smlouvy o provedení stavby jako příloha (Příloha č. 3).

Vyjádření KMN:

Komise souhlasí s uzavřením Smlouvy o provedení stavby se společností Pražská vodohospodářská společnost a.s. pro akci: „Obnova vodovodních řadů, lokalita Sedmidomky a okolí, Praha 10, č. akce 1/4/P37/00“ (viz. Příloha č. 5).

MC Praha 10
Doručeno: 04.07.2019
P10 – 077777/2019

listy: 1 přílohy: 8 sv.příloh: 0



mp10es743baab0

DOPORUČENÉ

Úřad městské části Praha 10
Odbor majetkoprávní

Vršovická 68
101 38 Praha 10

VÁŠ DOPIŠ ZNAČKY / ZE DNE:

/

NAŠE ZNAČKA:

141/2019/366



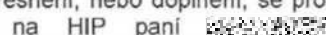
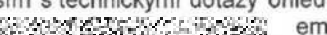

MÍSTO ODESLÁNÍ / DATUM:

Praha / 01. 07. 2019

VĚC: Obnova vodovodních řadů, lokalita Sedmidomky a okolí, Praha 10

Pro územní rozhodnutí.

V příloze Vám, v souladu s plnou mocí od Pražské vodohospodářské společnosti a.s. zasíláme dokumentaci pro vydání rozhodnutí o umístění výše uvedené stavby a žádáme Vás o vydání stanoviska vašeho odboru.

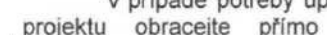V případě potřeby upřesnění, nebo doplnění, se prosím s technickými dotazy ohledně projektu obračejte přímo na HIP paní  email  S ostatními dotazy či požadavky se obračejte na  nebo  zajišťující inženýrskou činnost: email 

S pozdravem



Specialista na inženýrskou činnost
Pověřený plnou mocí



Ing. Jiří Miškovský

Ředitel divize 141
Městská infrastruktura - vodárenství

Sweco Hydroprojekt a.s.

úřředí Praha

Táborská 31, 140 16 Praha 4
12

Přílohy: Dle textu

1 (1)

Sweco Hydroprojekt a.s.
úřředí Praha
Táborská 31
140 16 Praha 4
telefon +420 261 102 242

IČ: 26475081
praha@sweco.cz
www.sweco.cz
www.swecogroup.com

Vyřizuje:
Ing. Stanislav Harant
přímý telefon +420 261 102 375
mobilní telefon +420 724 057 612
stanislav.harant@sweco.cz



**PRAŽSKÁ
VODOHOSPODÁŘSKÁ
SPOLEČNOST a.s.**

PLNÁ MOC

Pražská vodohospodářská společnost a.s.
se sídlem Žatecká 110/2, 110 00 Praha 1, IČ : 25 65 61 12
zastoupená ředitelem obchodní divize Ing. Petrem Burešem
uděluje tímto

plnou moc

společnosti **Sweco Hydroprojekt a.s.**
se sídlem Táborská 940/31, 140 16 Praha 4
IČ : 26475081

k tomu, aby za Pražskou vodohospodářskou společnost a.s. činila veškerá právní jednání potřebná a nutná k vykonávání investorských práv a povinností spojených se zajištěním územního rozhodnutí v právní moci a stavebního/vodoprávního povolení v právní moci pro investiční akce:

„Obnova vodovodních řadů, lokalita Sedmidomky a okolí, Praha 10“

číslo akce 1/4/P37/00

a

„Rekonstrukce kanalizace, lokalita Sedmidomky a okolí, Praha 10“

číslo akce 1/1/P38/00

V souvislosti se zajišťováním územního rozhodnutí a stavebního povolení nemá však Sweco Hydroprojekt a.s. právo zcizovat nebo zatěžovat majetek Pražské vodohospodářské společnosti a.s.

Tato plná moc je současně plnou mocí procesní a opravňuje Sweco Hydroprojekt a.s. k tomu, aby zastupovala Pražskou vodohospodářskou společnost a.s., pokud jde o věcný obsah daný touto plnou mocí, před orgány státní správy, místními orgány a provozovateli inženýrských sítí. Sweco Hydroprojekt a.s. není oprávněna uzavírat za Pražskou vodohospodářskou společnost a.s. smlouvy a smluvní dodatky.

Sweco Hydroprojekt a.s. bude právní úkony, k nimž je touto plnou mocí oprávněna, vykonávat prostřednictvím svých statutárních orgánů, jakož i pracovníků, pověřených k tomu interními předpisy, popřípadě těch pracovníků, u nichž je to vzhledem k jejich pracovnímu zařazení obvyklé (§ 166 odst. 1 a 2 Obč. zák.) nebo prostřednictvím písemného pověření třetím osobám. Sweco Hydroprojekt a.s. je také oprávněna k přebírání korespondence související s touto akcí.

V Praze dne

10.10.2018



Sweco Hydroprojekt a.s. Ing. Petr Bureš
ředitel obchodní divize

Ředitelství Praha
Táborská 31, 140 16 Praha 4

Tuto plnou moc přijímám:

Ing. Nikola Gorelová

Ing. Vladimír Mikule

předsednictva

místopředseda představenstva

Žatecká 110/2, 110 00 Praha 1 IČ: 25656112 DIČ: CZ25656112

PVS PRAŽSKÁ
VODOHOSPODÁŘSKÁ
SPOLEČNOST a.s.

ředitel obchodní divize
Žatecká 7/110, 110 01 Praha 1
IČ: 25656112, DIČ: CZ25656112
Tel.: 251 170 317 -301.

Bankovní spořitelna: Pražská spořitelna, a.s., č.ú.: 6060522/0800, Československá obchodní banka, a.s., č.ú.: 117411663/0300

Tel.: 251 170 111 Fax: 257 170 306 E-mail: info@pvs.cz www.pvs.cz Zápis do OR 1. 4. 1998 je veden u Městského soudu v Praze oddíl B, vložka 5290

Obnova vodovodních řadů a rekonstrukce kanalizace, lokalita Sedmidomky a okolí, Praha 10

PLNÁ MOC

společnost **Sweco Hydroprojekt a.s.**
se sídlem Tábořská 31, 140 16 Praha 4 - Nusle, IČ: 26475081,
zapsaná v Obchodním rejstříku vedeném Městským soudem v Praze, oddíl B, vložka 7326
(dále jen „zmocnitel“)

touto listinou zmocňuje

nar.

*pracovníka společnosti Sweco Hydroprojekt a.s., se sídlem Tábořská 31,
140 16 Praha 4*

k tomu, aby zastupoval spol. Pražská vodohospodářská společnost a.s., se sídlem Žatecká 110/2, 110 00 Praha 1, při všech jednáních (v rozsahu dle Plné moci ze dne 10.8.2018), souvisejících se stavbou

Obnova vodovodních řadů a rekonstrukce kanalizace, lokalita Sedmidomky a okolí, Praha 10,

na základě smlouvy o dílo číslo 11-8158-0100, uzavřené dne 10.8.2018 mezi spol. Pražská vodohospodářská společnost a.s. a spol. Sweco Hydroprojekt a.s., a dále na základě Plné moci ze dne 10.8.2018, udělené Sweco Hydroprojekt a.s. společností Pražská vodohospodářská společnost a.s.

V Praze dne 9.1.2019

Sweco Hydroprojekt a.s.


úřředí Praha
Tábořská 31, 140 16 Praha 4

kola Gorelová
představenstva

Ing. Vladimír Mikule
místopředseda představenstva

Tuto plnou moc přijímám:
V Praze dne 9.1.2019

Situace: Katastrální situační výkres C. 2 – k. ú. Michle

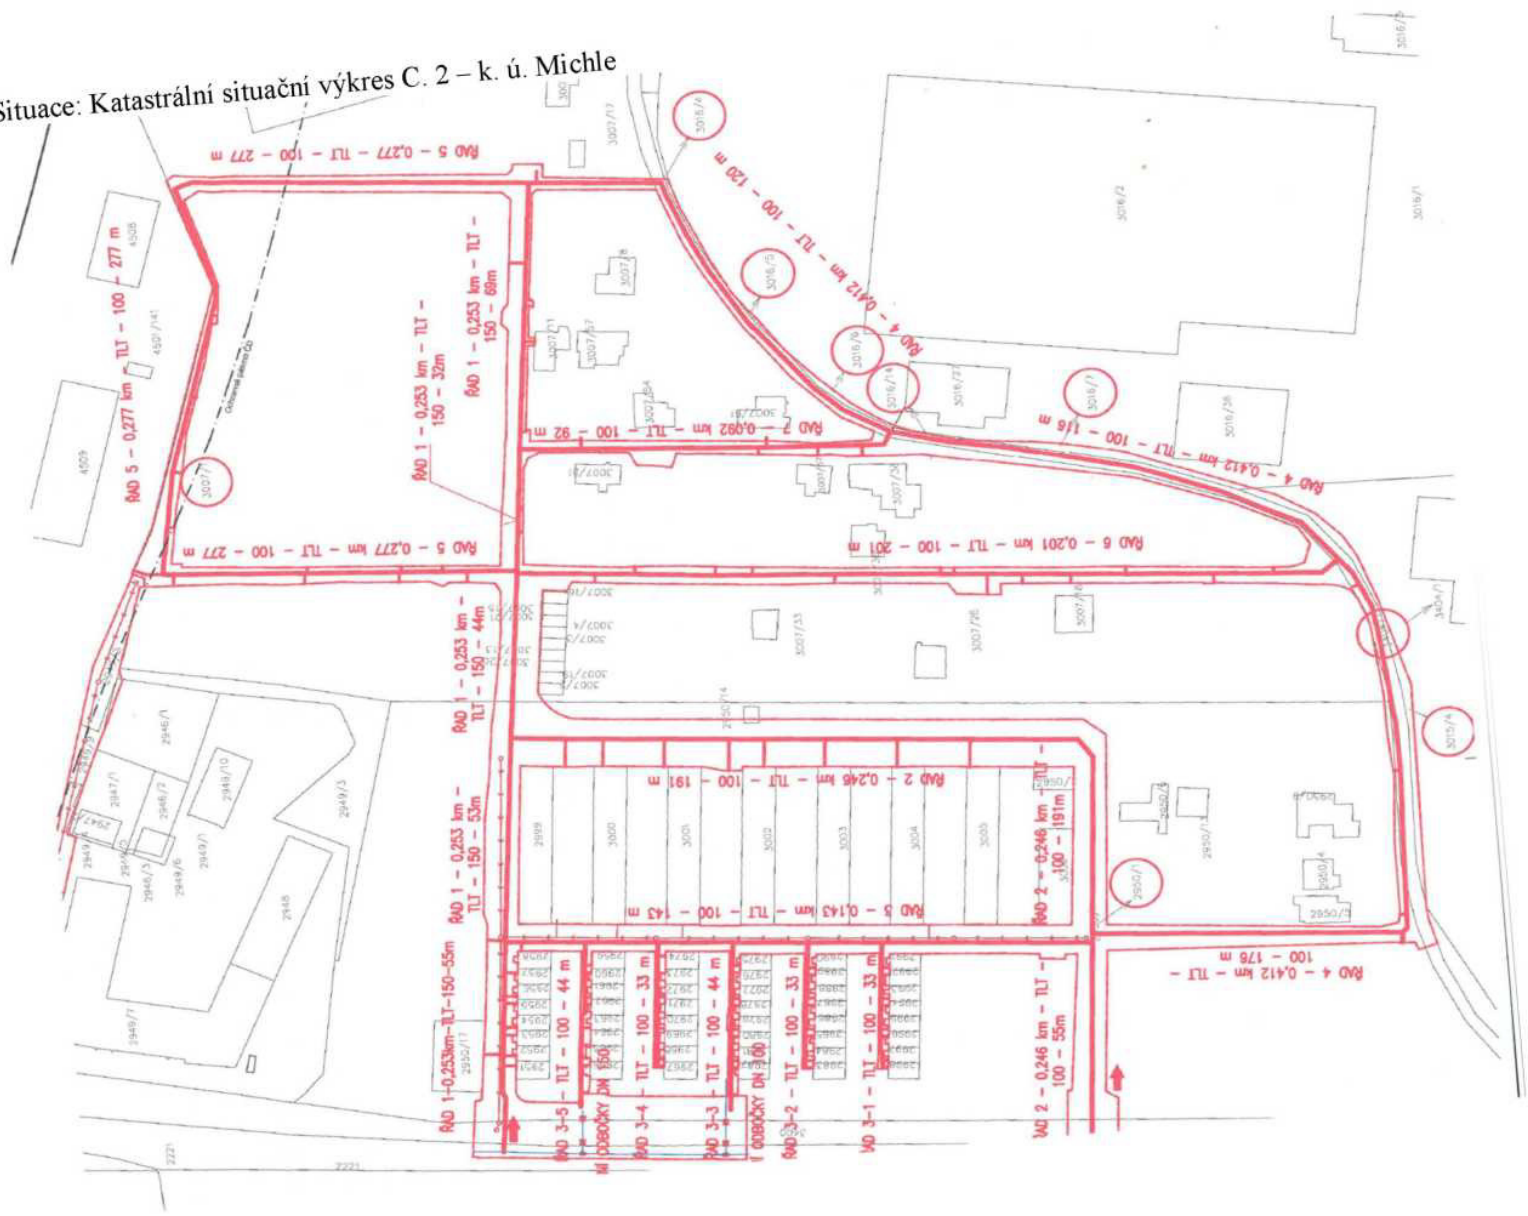

Situační výkres širších vztahů C. 1 - k. ú. Michle



LEGENDA

NAVRHOVANÉ OBJEKTY

 OBNOVA VODOVODNÍCH ŘADŮ

SOUVISEJÍCÍ OBJEKTY

 REKONSTRUKCE KANALIZACE




Výškový systém Balt p.v.

Souřadný systém S-JTSK

6			
5			
4			
3			
2			
1			
REVIZE	POPIS	DATUM	SCHVÁLIL

Sweco Hydroprojekt a.s. Ústředí Praha Tábořská 31, 140 16 Praha 4; praha@sweco.cz; www.sweco.cz			
VYPRACOVAL	 HIP	T. KONTROLA	
PROJEKTANT	 ŘEŠITEL DIVIZE	DATUM	12.2018
OBJEDNATEL	Pražská vodohospodářská společnost a.s.	OKRES	Praha
AKCE:	Obnova vodovodních řadů, lokalita Sedmidomky a okolí, Praha 10 č. inv. akce 1/4/P37/00 C. Situační výkresy		ČÍSLO ZAKÁZKY 11 8158 01 01 STUPEŇ DUR FORMÁT 2xA4 MĚŘÍTKO 1:5000 ARCHIVNÍ ČÍSLO 016178/18/1
ČÁST STAVBY	Obnova vodovodních řadů	SOUPIS	SO 01
PŘÍLOHA:	Situační výkres širších vztahů		ČÍSLO PŘÍLOHY C.1

Tato dokumentace včetně všech příloh (s výjimkou dat poskytnutých objednatelům) je duševním vlastnictvím akciové společnosti Sweco Hydroprojekt a.s. Objednatel této dokumentace je oprávněn ji využít k účelům vyplývajícím z uzavřené smlouvy bez jakýchkoli omezení. Jiné osoby (jak fyzické, tak právnické) nejsou bez předchozího výslovného souhlasu objednatele oprávněny tuto dokumentaci ani její část jakkoli využívat, kopírovat (ani jiným způsobem rozmnožovat) nebo zjišťovat další osobám.
 Poznámka: Podpisy zpracovatelů jsou přepojeny pouze k výstisku číslo 01 nebo originálu přílohy (matice).

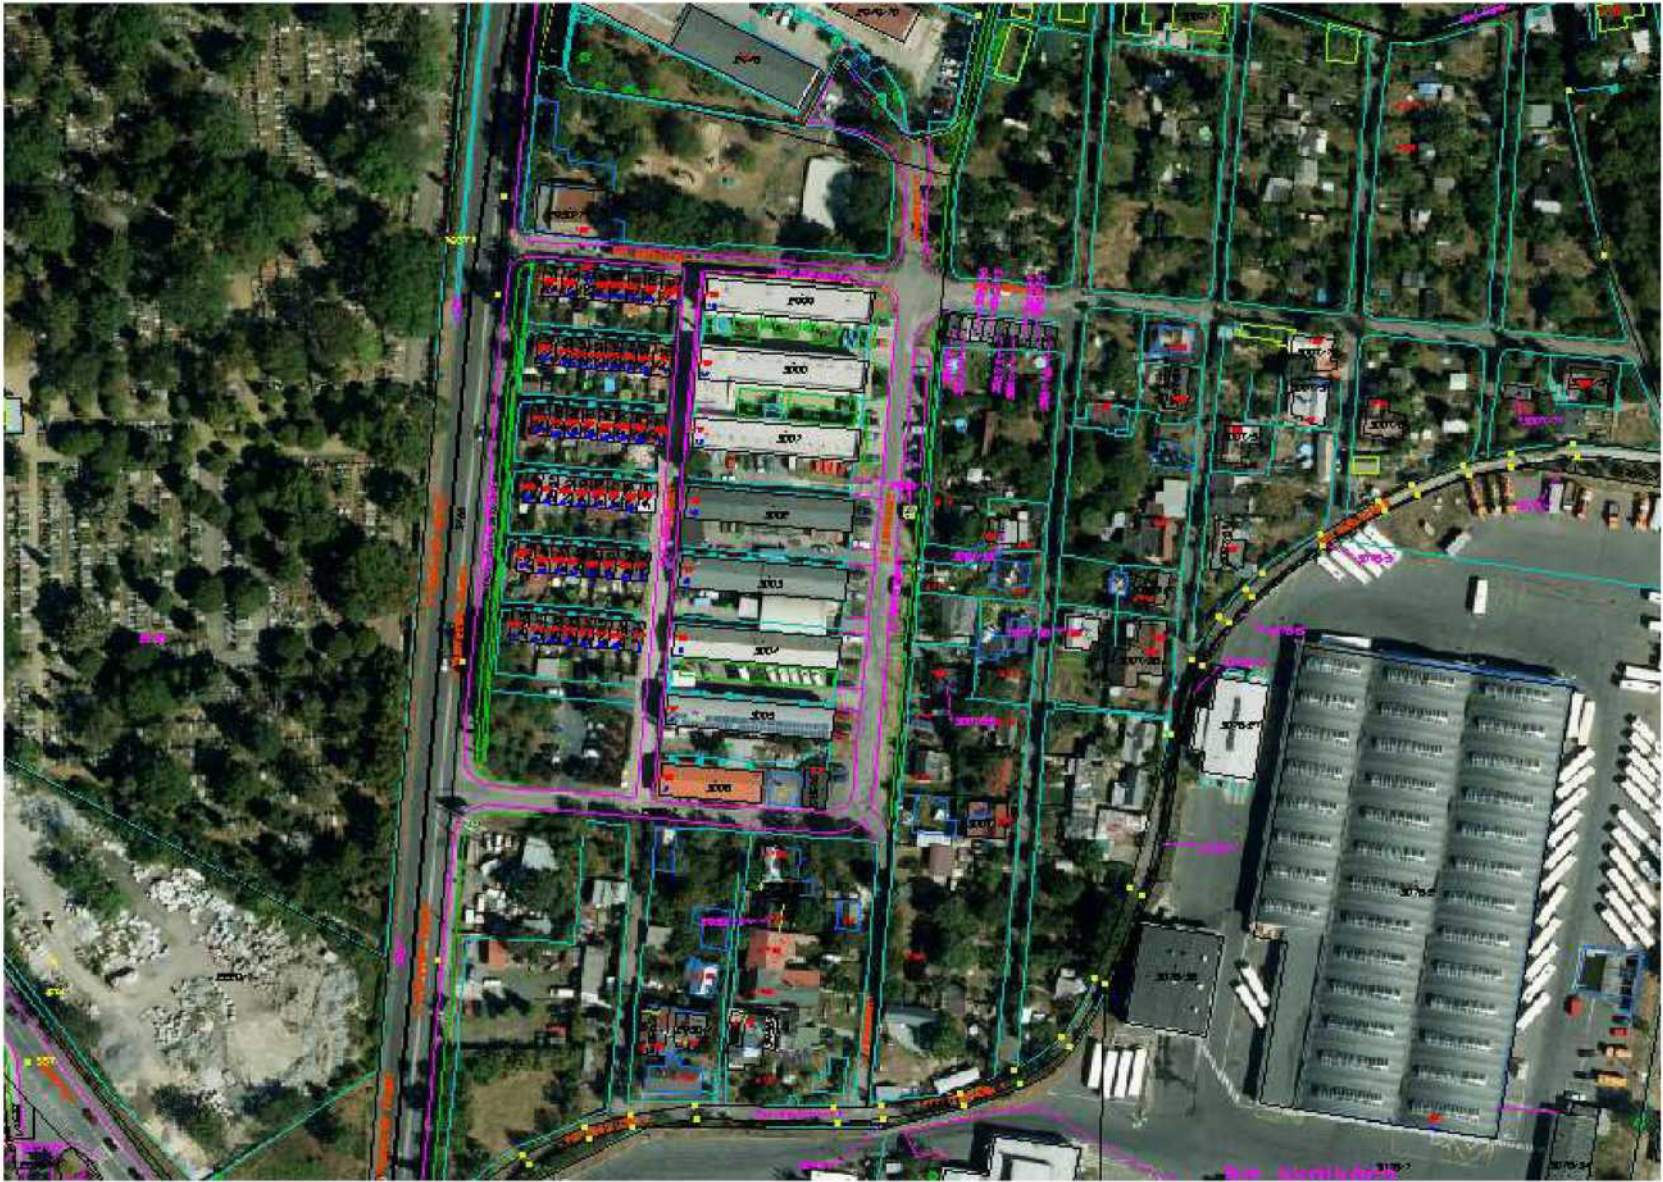

Interní sdělení

Vážený pan
Mgr. et Mgr. Vít Bambas

Vedoucí oddělení koordinačních
činností

odbor OŽD

oddělení městské zeleně a čistoty

referent Ing. B. Černická

datum 29.7.2019

číslo jednací P10-079960/2019

věc vyjádření se k žádosti "Obnova
vodovodních řadů" Praha 10, parc.č.
2950/1 a 3007/1 v k. ú. Michle

Vážený pane vedoucí,

souhlasíme s žádostí spol. Sweco Hydroprojekt, a.s., která zastupuje investora, Pražskou vodohospodářskou společností, která nás žádá o vyjádření se k plánované akci: „Obnova vodovodních řadů“. Stavební úpravy se dotknou pozemků parc.č. 3007/1 a 2950/1 v k. ú. Michle, tyto pozemky jsou ve správě městské části Praha 10.

S realizací stavby souhlasíme.

Za předpokladu splnění následujících podmínek:

- Při stavebních pracích a transportu odpadu požadujeme, aby byla uplatňována opatření k maximálnímu snížení prašnosti např. zkrápění, opatrná manipulace s odpadem a jeho ukládání do přistavených kontejnerů, překrytých na místě i při přepravě.
- Upozorňujeme, že povinnosti při své činnosti nebo v rozsahu své působnosti je nutné předcházet vzniku odpadů, omezovat jejich množství a nebezpečné vlastnosti a nakládat s nimi způsobem, který neohrožuje lidské zdraví a životní prostředí. V rámci odpadového hospodářství musí být dodržována hierarchie způsobů nakládání se vzniklými odpady. Odpady se mohou shromažďovat v místě vzniku pouze utříděné podle jednotlivých druhů odpadů a zabezpečené před nežádoucím znehodnocením (smíšením, znečištěním), odcizením nebo únikem do okolí.
- Dále upozorňujeme, že při provádění prací v ploše zeleně bude dodržována norma ČSN 83 9061 Technologie vegetačních úprav v krajině – Ochrana stromů, porostů a vegetačních ploch při stavebních pracích. Dodržením uvedené ČSN lze zamezit případnému porušení základní povinnosti, tj. že všechny dřeviny jsou chráněny před jejich poškozováním.

- Dále Vás žádám, aby po ukončení prací byla zeleň navrácena do původního stavu tj. navrácení stromového i keřového patra, osetí travnaté plochy, a také aby byl Odbor životního prostředí, dopravy a rozvoje Praha 10 informován o ukončení této akce na email: jiri.prochazka@praha10.cz.



S pozdravem

Bc. Martin Pecánek

vedoucí odboru životního prostředí, dopravy a rozvoje

Sídlo: Vršovická 68, 101 38 Praha 10
Pracoviště: Vršovická 68, 101 38 Praha 10
IČ: 00063941
Bankovní spojení:

Úřední hodiny:
Pondělí 8.00 - 12.00 a 13.00 - 17.30
Středa 8.00 - 12.00 a 13.00 - 17.30

Telefon.: +420 267 093
Fax: +420 2
E-mail: posta@praha10.cz
www.praha10.cz

**SMLOUVA
O PROVEDENÍ STAVBY
2019/OMP/1101**

Obnova vodovodních řadů, lokalita Sedmidomky a okolí, Praha 10, č. akce 1/4/P37/00

kterou uzavřeli níže uvedeného měsíce a roku tyto účastníci:

Městská část Praha 10

Se sídlem: Praha 10, Vršovická 68/1429, PSČ 101 38

Zastoupená: Renatou Chmelovou, starostkou

Ke smluvnímu jednání oprávněn: Ing. Filip Koucký, vedoucí odboru majetkoprávního

IČ: 00063941

DIČ: CZ00063941

dále též „vlastník pozemku“ nebo „vlastník“

a

Pražská vodohospodářská společnost a.s.

se sídlem: Praha 1 – Staré Město, Žatecká 110/2, PSČ 110 00

IČ: 256 56 112

zapsaná v obchodním rejstříku vedeném Městským soudem v Praze, odd. B, vložka 5290

zastoupena Ing. Petrem Burešem, ředitelem obchodní divize, na základě pověření

dále též „stavebník“

Článek I.

Obec hlavní město Praha je vlastníkem pozemků: parc. č. **2950/1** o výměře 23774 m², druh pozemku ostatní plocha a parc. č. **3007/1** o výměře 30276 m², druh pozemku ostatní, zapsaných na LV č. 1825 pro k. ú. Michle, dále též „**pozemky**“. Správa předmětných pozemků je svěřena městské části Praha 10, která má podle zákona č. 131/2000 Sb., o hlavním městě Praze právo s tímto nemovitým majetkem hl. m. Prahy nakládat a tudíž je i oprávněna udělit níže specifikovaný souhlas s provedením obnovy vodovodního řadu na těchto pozemcích.

Článek II.

Stavebník se uzavřením této smlouvy zavazuje k realizaci stavby spočívající v „**Obnově vodovodních řadů, lokalita Sedmidomky a okolí, Praha 10, č. akce 1/4/P37/00**“, na **pozemcích parc. č. 2950/1 a 3007/1, vše v k. ú. Michle, které jsou ve správě MČ Praha 10 (dále jen „stavba“)**.

Článek III.

1. Předmětem této smlouvy je souhlas vlastníka pozemků **parc. č. 2950/1 a 3007/1, vše v k. ú. Michle**, Praha 10, s provedením stavby stavebníkem uvedené v čl. II. na pozemcích vlastníka specifikovaných v čl. I této smlouvy.
2. Právo provést stavbu se stavebníkovi zřizuje na dobu neurčitou.

Článek IV.

1. Stavba uvedená v čl. II, této smlouvy bude prováděna na základě vydaného pravomocného rozhodnutí příslušného stavebního úřadu, dle podmínek jím stanovených a dle podmínek stanovených Odborem životního prostředí, dopravy a rozvoje Úřadu městské části Praha 10, (souhlas a podmínky odboru životního prostředí, dopravy a rozvoje ÚMČ Praha 10 tvoří přílohu této smlouvy).
2. Stavebník provede stavbu výhradně na své náklady s tím, že nebude požadovat po vlastníkově finanční spoluúčast popř. vydání bezdůvodného obohacení při zhodnocení pozemku nebo jakoukoliv jinou náhradu vynaložených nákladů.
3. Stavebník je povinen realizovat stavbu dle projektové dokumentace vypracované společností Sweco Hydroprojekt a.s., IČ: 264 75 081, se sídlem: Praha 4, Táborská 31, PSČ 140 16.
4. Výkopy budou provedeny dle platných norem a následně budou uvedeny do odpovídajícího stavu. Při stavebních pracích a transportu odpadu budou uplatňována opatření k maximálnímu snížení prašnosti např. zkrápění, opatrná manipulace s odpadem a jeho ukládání do přistavených kontejnerů, překrytých na místě i při přepravě.
5. Stavebník je povinen písemně oznámit zahájení stavebních prací zástupci vlastníka, odboru majetkoprávnímu MČ Praha 10, ve lhůtě alespoň 10 kalendářních dní před jejich zahájením a současně tomuto předložit kopii pravomocného stavebního povolení nebo jiného obdobného povolení opravňující stavebníka k započetí se stavbou.
6. Při stavbě je nutné předcházet vzniku odpadů, omezovat jejich množství a nebezpečné vlastnosti a nakládat s nimi způsobem, který neohrožuje lidské zdraví a životní prostředí. Odpady se mohou shromažďovat v místě vzniku pouze utříděné podle jednotlivých druhů odpadů a zabezpečené před nežádoucím znehodnocením (smíšením, znečištěním), odcizením nebo únikem do okolí.

7. Při provádění prací v ploše zeleně bude dodržována norma ČSN 83 9061 Technologie vegetačních úprav v krajině – ochrana stromů, porostů a vegetačních ploch při stavebních pracích. Všechny dřeviny budou chráněny před poškozováním. Po ukončení prací bude zezeň v plochách MČ Praha 10 navracena do původního stavu tj. navrácení stromového i keřového patra a osetí travnaté plochy. Odbor životního prostředí, dopravy a rozvoje Praha 10 bude informován o ukončení této akce na email: jiri.prochazka@praha10.cz.

Článek V.

1. Smluvní strany shodně prohlašují, že tato smlouva nezakládá žádné majetkoprávní vztahy. Je podkladem pro územní řízení a je uzavírána pro naplnění díkce ustanovení § 110 zák. č. 183/2006 Sb., o územním plánování a stavebním řádu (stavební zákon), v platném znění.
2. Uzavření této smlouvy zároveň opravňuje stavebníka ke vstupu a dispozici s pozemky v souladu s ustanovením čl. II této smlouvy.
3. Smluvní strany se dohodly, že stavebník není oprávněn právo stavby převést na jinou osobu. Smluvní strany se dále dohodly, že právo stavby nelze zatížit žádným věcným právem (např. zástavním právem), ani jiným obdobným způsobem.
4. Za nedodržení nebo neplnění kterékoliv povinnosti stavebníka uvedené v čl. IV. této smlouvy je stavebník povinen zaplatit Městské části Praha 10 smluvní pokutu ve výši 15.000,- Kč (slovy: patnáct tisíc korun českých) za každé jednotlivé porušení nebo nedodržení uvedených povinností.

Článek VI.

1. Tato smlouva je platná a účinná dnem podpisu oběma smluvními stranami.
2. Tato smlouva je vyhotovena v 4 stejnopisech, z nichž stavebník obdrží 2 vyhotovení a MČ Praha 10 obdrží 2 vyhotovení. Změny této smlouvy lze provádět pouze písemně ve formě číslovaných dodatků k této smlouvě, jinak jsou neplatné.
3. Ve věcech touto smlouvou výslovně neupravených se právní vztahy smluvních stran řídí obecně závaznými právními předpisy, zejména pak ustanoveními občanského zákoníku v platném znění.
4. Smluvní strany prohlašují, že skutečnosti uvedené v této smlouvě nepovažují za obchodní tajemství ve smyslu § 504 občanského zákoníku a udělují svolení k jejich užití a zveřejnění bez stanovení jakýchkoliv dalších podmínek.
5. Právo stavebníka provést stavbu specifikovanou v čl. II této smlouvy se zakládá bezúplatně.

6. Smluvní strany shodně prohlašují, že si tuto smlouvu před jejím podpisem přečetly, že byla uzavřena po vzájemném projednání podle jejich pravé a svobodné vůle, určitě, vážně a srozumitelně, nikoliv v tísní za nápadně nevýhodných podmínek a na důkaz toho připojují své podpisy.

Přílohy:

Vyjádření OŽD

V Praze dne.....

V Praze dne.....

.....
Ing. Filip Koucký – vedoucí OMP

.....
Pražská vodohospodářská společnost a.s.



ZÁPIS z jednání komise konané 26. 8. 2019

KMN – komise majetková a nebytových prostor
ÚMČ Praha 10, Vršovická 68, v zasedačce 411a)

Přítomní: Mgr. David Satke – předseda KMN

Ing. Pavel Hájek, doc. Ing. Lucie Sedmihradská, Ph.D., Ing. Michal Narovec, Mgr. Václav Vlček, doc. Ing. Petr David, Ph.D. a JUDr. Pavel Šutka - členové komise KMN

Hosté: Ing. Petr Beneš - místostarosta, Olga Koumarová - uvolněná členka RMČ, Tereza Matoušová – vedoucí oddělení prodeje nemovitého majetku a privatizace, Josef Klogner – vedoucí referátu nebytových prostor, Ing. Zdeněk Pistora, CSc. - vedoucí referátu stavebně technického, Ing. Libor Kadlec - vedoucí referátu pozemků, Mgr. et Mgr. Vít Bambas - vedoucí oddělení koordinačních činností Bc. Iva Petřinová - právník

Zapsal: Petr Stejskal tajemník KMN

K usnášeníschopnosti KMN:

Zasedání KMN zahájil a od 17:04 hod. vedl předseda KMN Mgr. David Satke. Komise zahájila jednání v počtu 6 členů a po příchodu doc. Ing. Petra Davida při projednávání bodu 3/1 jednala až do konce v počtu 7 členů (kromě bodu 5/3 kdy se z jednání vzdálil Mgr. Václav Vlček). Komise byla po celou dobu jednání usnášeníschopná. Jednání bylo ukončeno v 19:18 hod.

1. Zahájení komise

KMN zahájena v 17:04

hlasování o přítomnosti na jednání komise pro:

Ing. Petra Beneše - místostarostu a Olgu Koumarovou - uvolněnou členku RMČ

PŘÍTOMNO: 6

PRO: 6

PROTI: -

ZDRŽEL SE: -

Výsledek hlasování: **NÁVRH BYL PŘIJAT**

2. Schválení programu

PŘÍTOMNO: 6

PRO: 6

PROTI: -

ZDRŽEL SE: -

Výsledek hlasování: **PROGRAM BYL SCHVÁLEN**

Poř. č. 6/3

Žádost o uzavření Smlouvy o provedení stavby – Obnova vodovodních řadů, lokalita Sedmidomky a okolí, Praha 10, č. akce 1/4/P37/00

*Komise **SOUHLASÍ** s uzavřením Smlouvy o provedení stavby se společností Pražská vodohospodářská společnost a.s. pro akci: „Obnova vodovodních řadů, lokalita Sedmidomky a okolí, Praha 10, č. akce 1/4/P37/00“.*

PŘÍTOMNO: 7

PRO: 7

PROTI: -

ZDRŽEL SE: -

Výsledek hlasování: **KOMISE SOUHLASÍ S UZAVŘENÍM SMLOUVY O PROVEDENÍ STAVBY SE SPOLEČNOSTÍ PRAŽSKÁ VODOHOSPODÁŘSKÁ SPOLEČNOST a.s. PRO AKCI: „OBNOVA VODOVODNÍCH ŘADŮ, LOKALITA SEDMIDOMKY A OKOLÍ, PRAHA 10, č. AKCE 1/4/P37/00“**

8. Závěr

Pan předseda KMN Mgr. David Satke v 19:18 hod. všem přítomným poděkoval a jednání KMN ukončil.

Zapsal dne 27. 8. 2019 Petr Stejskal – tajemník komise majetkové a nebytových prostor.



DAVID SATKE

