SÍDLIŠTĚ SOLIDARITA / NÁVRH ŘEŠENÍ VEŘEJNÝCH PROSTOR
1:1000

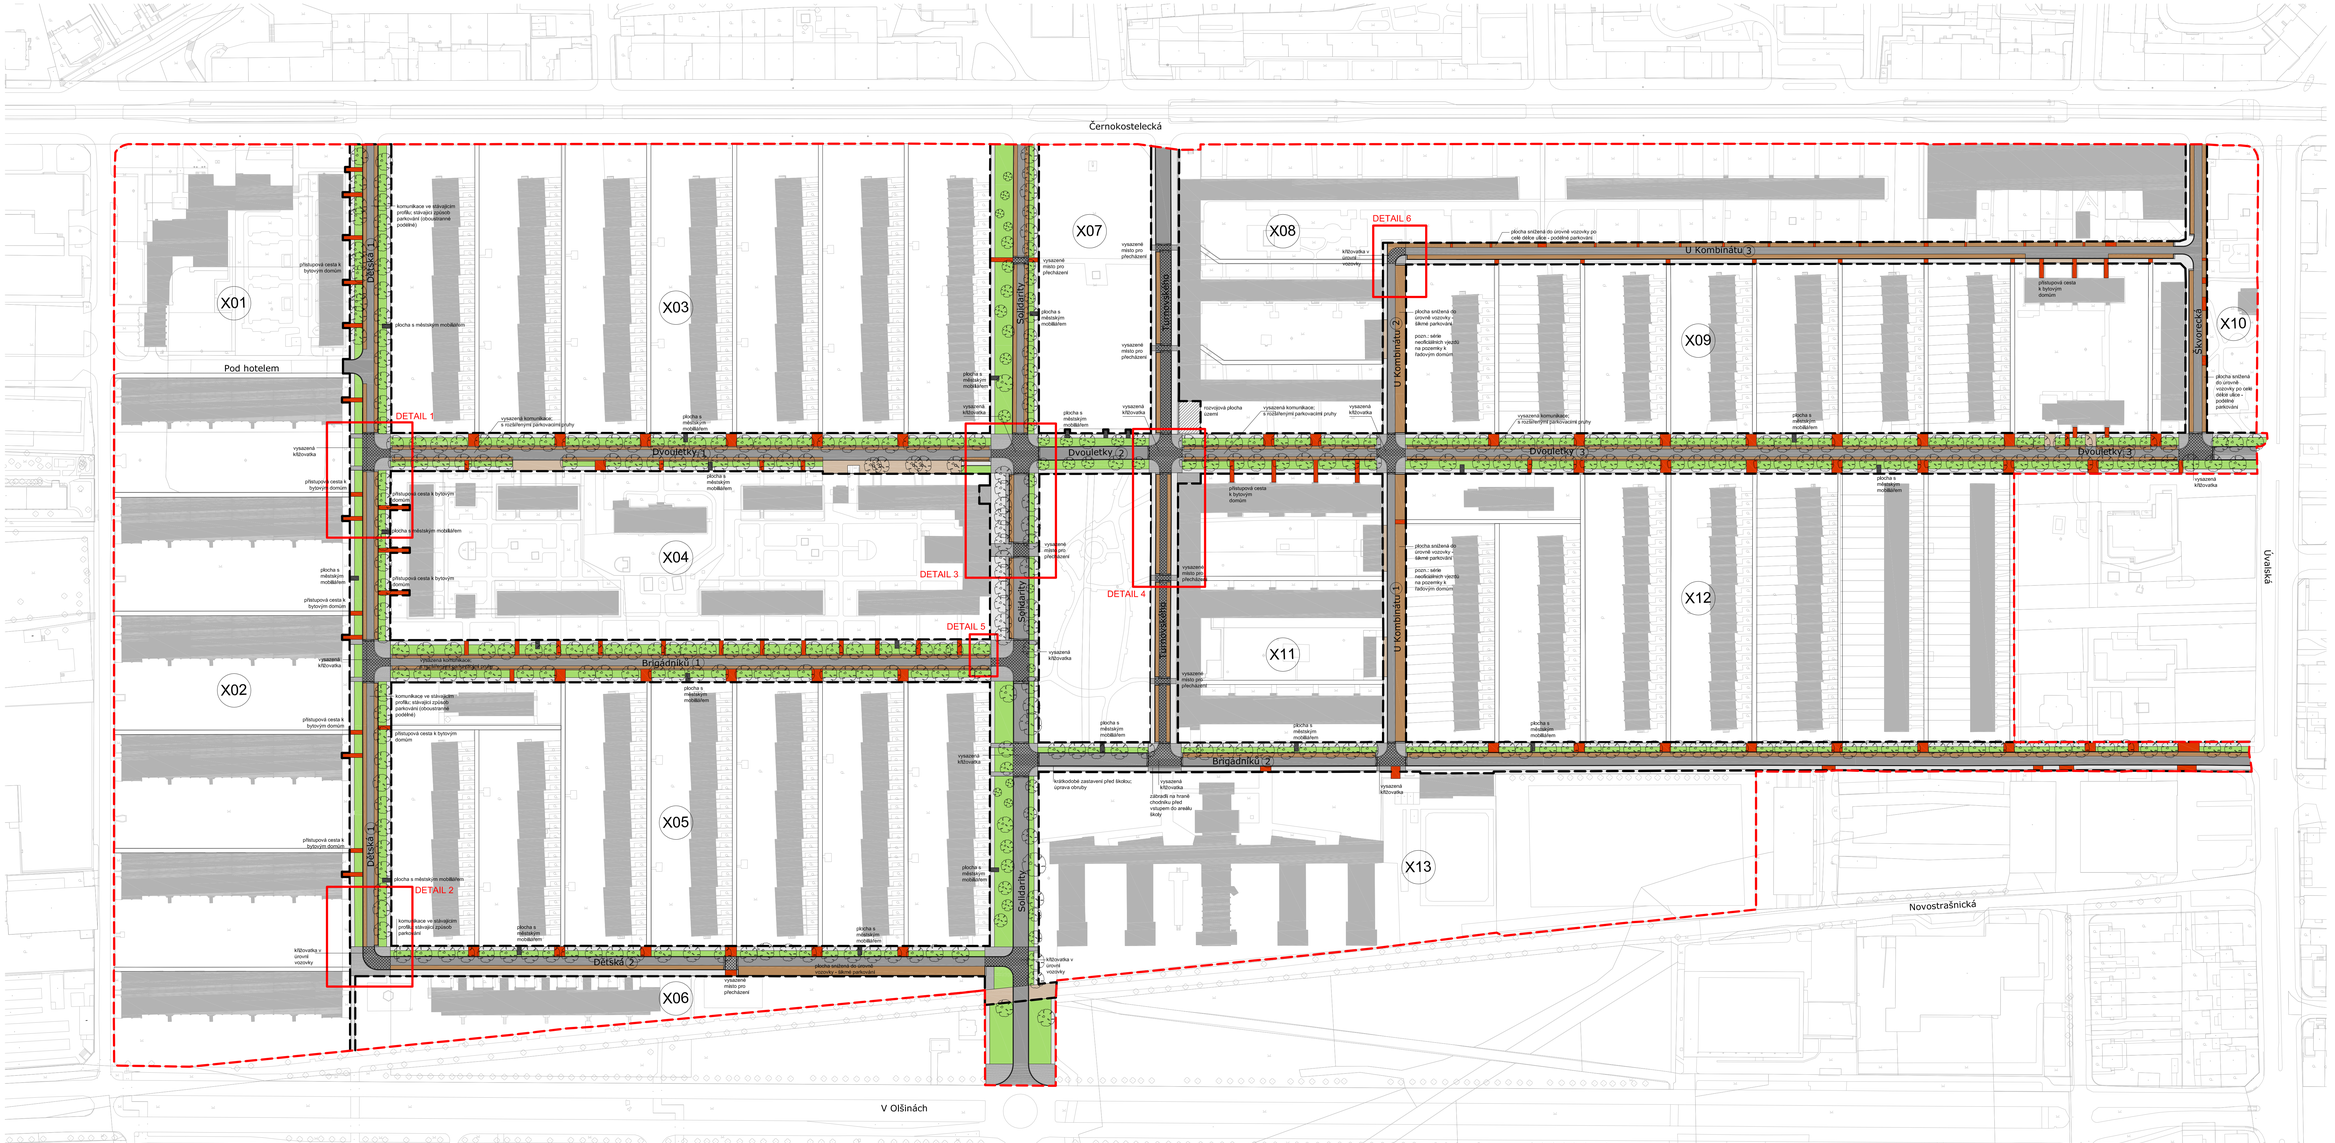

LEGENDA

- HRANICE ZÁJMOVÉHO ÚZEMÍ
- HRANICE ŘEŠENÉHO ÚZEMÍ
- CHODNÍK betonová dlažba
- POCHOZÍ PLOCHY žulová dlažba / žulová dlažba kombinovaná s betonovou dlažbou
- PLOCHY DROBNÉHO CHARAKTERU s KŘÍŽENÍ POUZDNÝCH A POCHOZÍCH KOMUNIKACÍ / PŘÍSTUPOVÉ CESTY žulová dlažba / žulový povrch, gravilová aplikace
- PARKOVACÍ STÁNÍ
- POJEZDOVÁ PLOCHA - VJEZDY stávající žulová dlažba
- VOZOVKA s KŘÍŽOVATKY žulová dlažba
- VOZOVKA žulový povrch
- TRAVNATÉ POVRCH
- CHODNÍKY MEZI ŘADOVÝM A BYTOVÝM DOMY žulový povrch / betonová dlažba
- STROMY VE STROMOŘADÍ

POZN.: KONKRÉTNÍ SPECIFIKACE MATERIÁLŮ VIZ DETAILY A MATERIÁLOVÉ LISTY

ROHAČ STRATIL, architektonický ateliér
Broumova 14, Praha 2, tel. +420 606 187 733

zadavatel: MČ Praha 10
Vršovická 68, 101 38 Praha 10

autor studie: Hejk. Bronislav Stratil
Ing. Jan Šuška
vedoucí práce: Ing. arch. Olga Hrůšová

projekt:
ARCHITEKTONICKO URBANISTICKÁ STUDIE VEŘEJNÝCH PROSTOR SÍDLIŠTĚ SOLIDARITA

datum:	07/2014
stupeň p.d.:	STUDIE / NÁVRH
výkres:	SITUACE - NÁVRH
číslo výkresu:	E/01
	pare