SÍDLIŠTĚ SOLIDARITA / NÁVRH ŘEŠENÍ VEŘEJNÝCH PROSTOR
VÝKRES DOPRAVY
1:1000

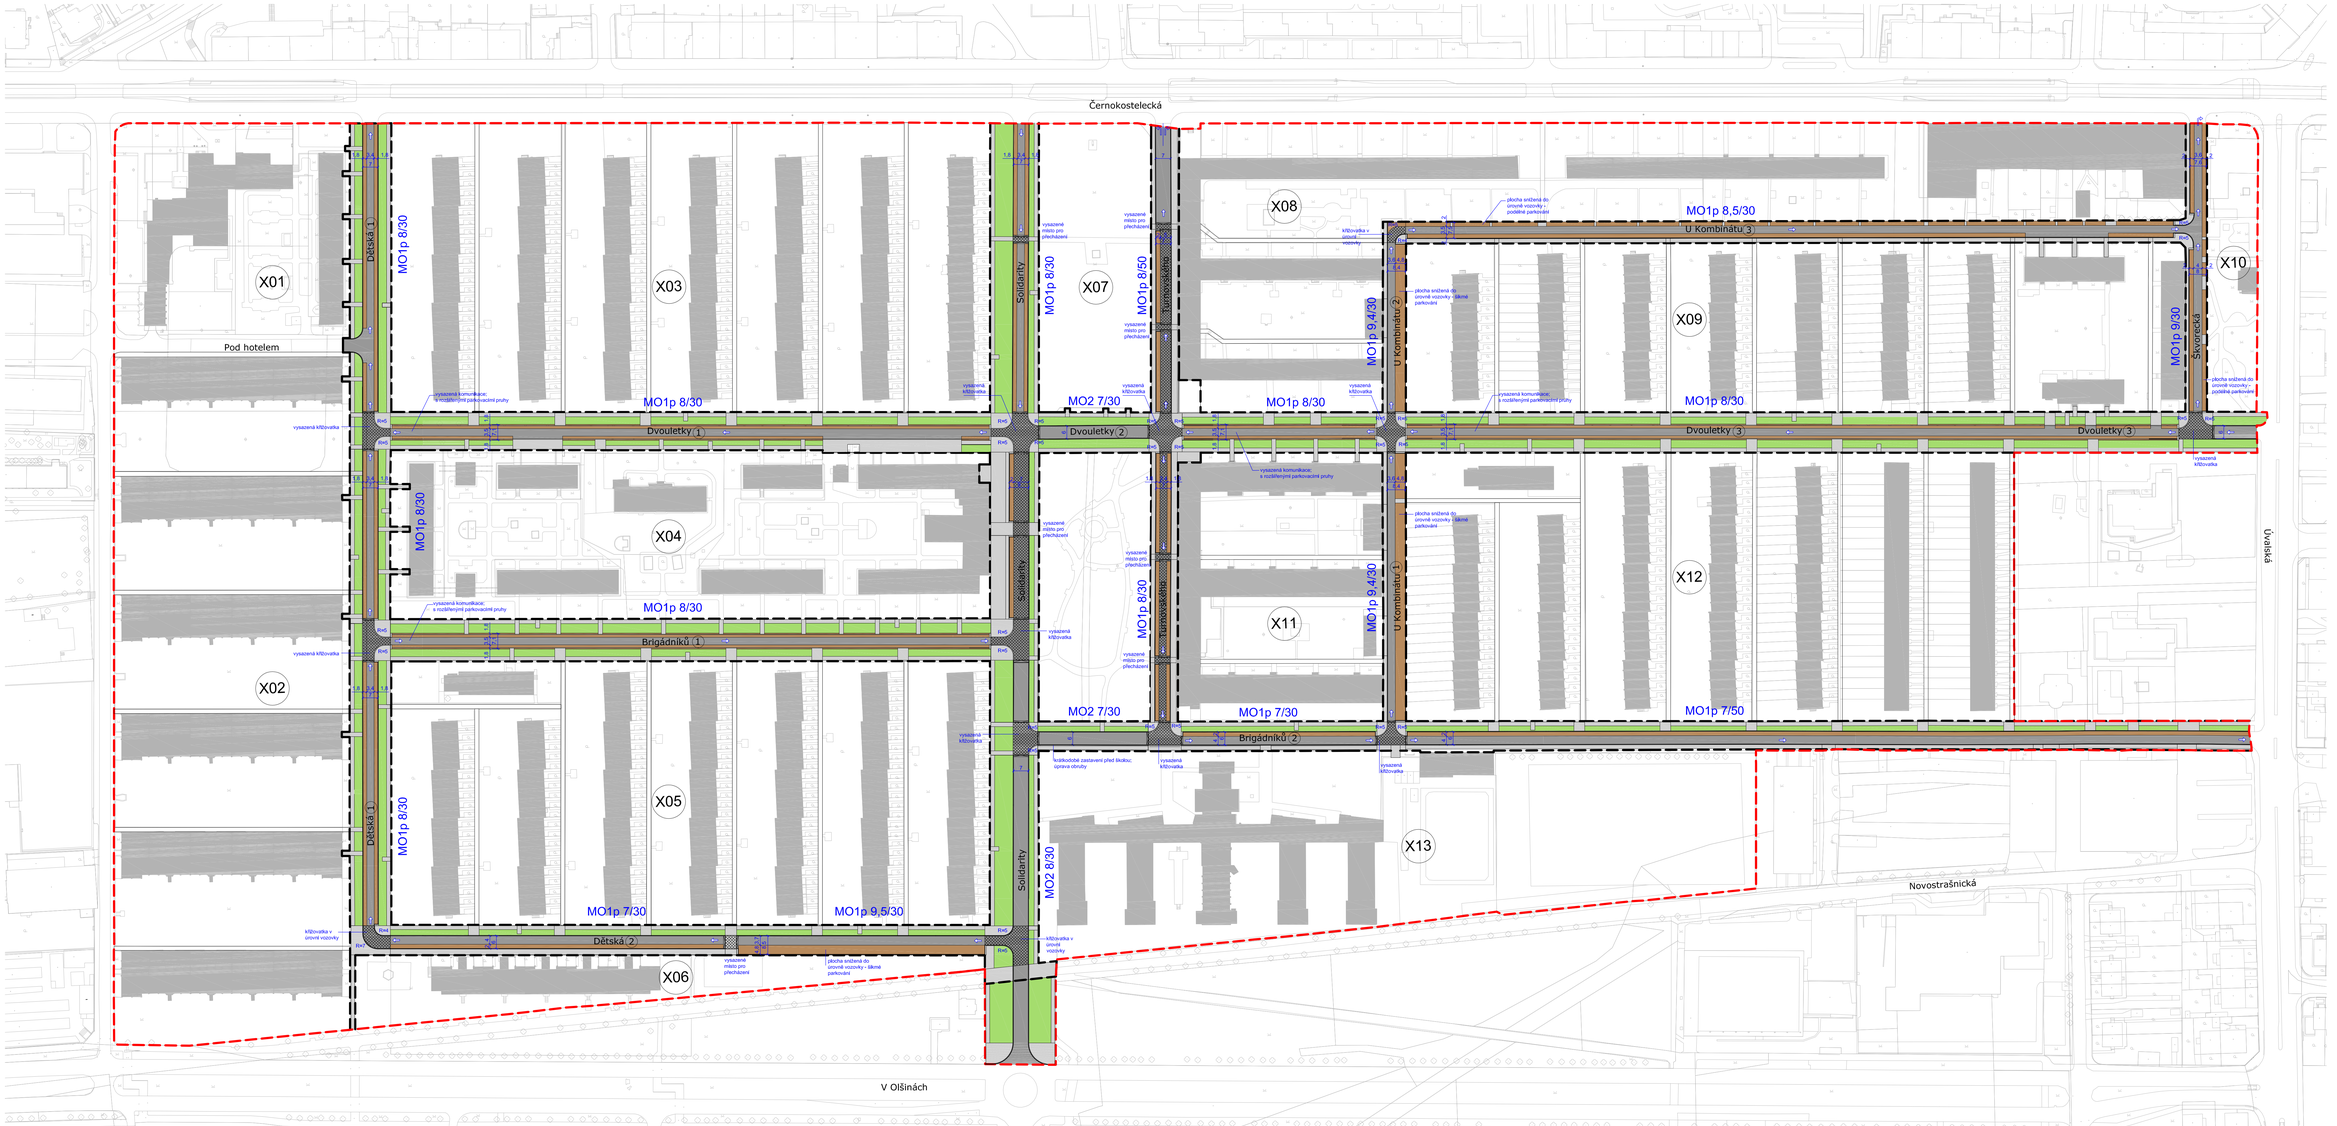

LEGENDA

- HRANICE ZÁJMOVÉHO ÚZEMÍ
- HRANICE ŘEŠENÉHO ÚZEMÍ
- POCHOZÍ PLOCHY chodníky, plochy drobného charakteru, přelupové ces
- VOZOVKA žlutý povrch
- PARKOVACÍ STÁNÍ
- VOZOVKA I KŘIŽOVATKY dlaždená
- ZELEŇ travnaté plochy
- CHODNÍKY MEZI ŘADOVÝMI A BYTOVÝMI DOMY žlutý povrch / betonová dlažba
- DOPRAVNÍ REŽIM NA KOMUNIKACI JEDNOSMĚRNÁ KOMUNIKACE
- MO1p 7/30 KATEGORIE MÍSTNÍ KOMUNIKACE

KONAČ STRATIL architektonický ateliér
Brusnická 14, Praha 2, tel. +420 605 057 733

zadavatel: **MC Praha 10**
Vršovická 68, 100 36 Praha 10

autor studie: **Ing.A. Brunšteinr Stratil**
Ing. Jan Špiller
vypracovali: Ing. arch. Dita Hrádková

projekt:
ARCHITEKTONICKO URBANISTICKÁ STUDIE VEŘEJNÝCH PROSTOR SÍDLIŠTĚ SOLIDARITA

datum:	07/2014
stupeň p.d.:	STUDIE - NÁVRH
výkres:	SITUACE - VÝKRES DOPRAVY
číslo výkresu:	6/02
pare:	