DETAIL A - KŘÍŽENÍ CHODNÍKU A PŘÍSTUPOVÉ CESTY K BYTOVÝM DOMŮM

1:50

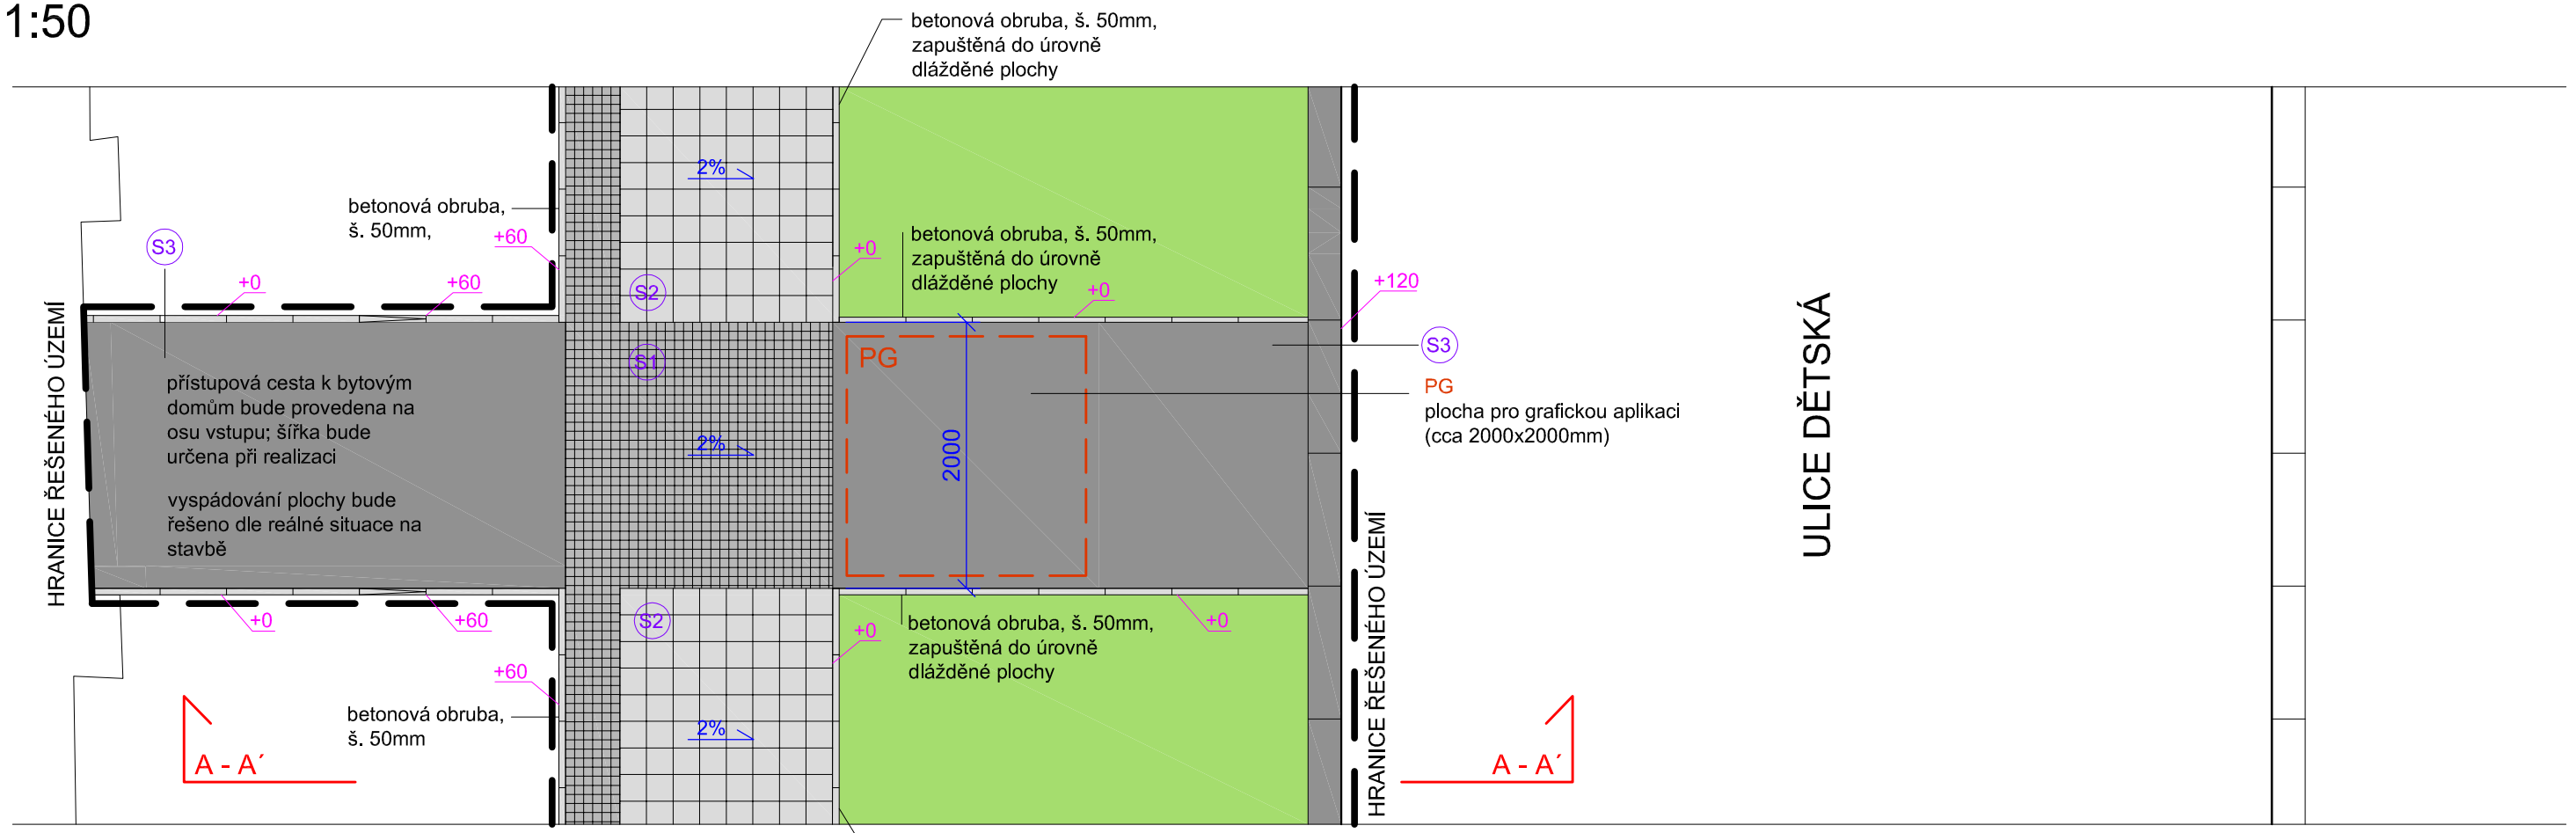

PŮDORYS

ŘEZ A-A´

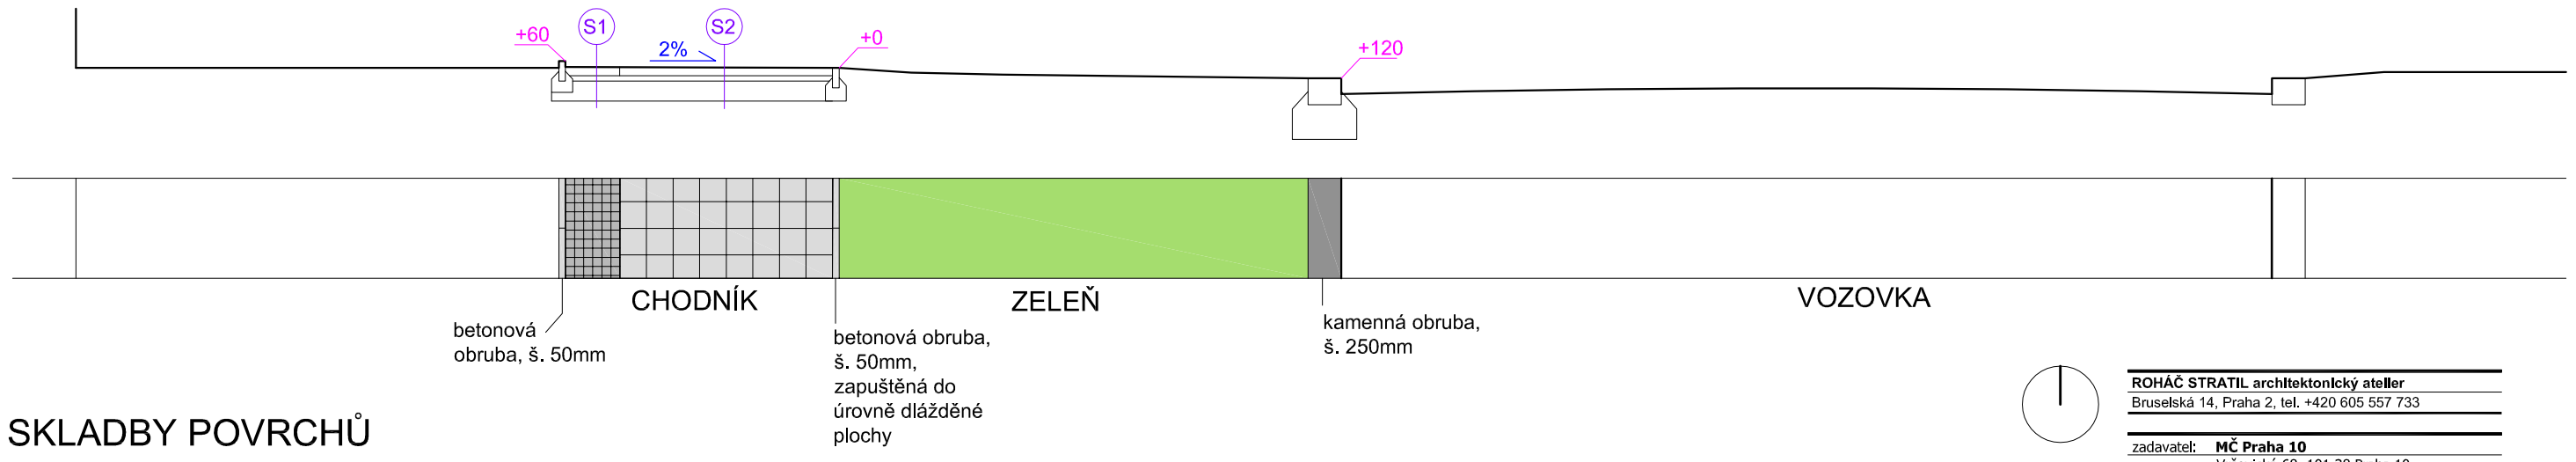

SKLADBY POVRCHŮ

S1

CHODNÍK - MOZAIKA	
- dlažba žulová mozaika 60/60	60 mm
- lože štěrkopísek - MVC 10	40 mm
- štěrkodrť	150 mm
celkem	250 mm

S2

CHODNÍK - BETONOVÁ DLAŽBA	
- dlažba betonová 200/200	60 mm
- lože štěrkopísek - MVC 10 (hrubé drcené kamenivo 4/8)	40 mm
- štěrkodrť	150 mm
celkem	250 mm

POZN.: BETONOVÁ DLAŽBA 200/200 MŮŽE BÝT PO ODSOUHLASENÍ AUTOREM STUDIE NAHRAZENA ŽIVIČNÝM POVRCHEM (SKLADBA S3)

S3

ŽIVIČNÝ POVRCH	
- asfaltový beton jemnozrnný (ABJ)	40 mm
- obalované kamenivo (OKS1)	60 mm
- štěrkodrť	150 mm
celkem	250 mm

ROHÁČ STRATIL architektonický ateliér
Bruselská 14, Praha 2, tel. +420 605 557 733

zadavatel: **MČ Praha 10**
Vršovická 68, 101 38 Praha 10

autor studie: **MgA. Bronislav Stratil**
Ing. Jan Špilar
vypracoval: Ing. arch. Dita Mrázková

projekt
ARCHITEKTONICKO URBANISTICKÁ STUDIE VEŘEJNÝCH PROSTOR SÍDLIŠTĚ SOLIDARITA

datum	**08/2014**
stupeň p.d.	**STUDIE - PODKLAD PRO PROVEDENÍ STAVBY - ULICE DĚTSKÁ / ČÁST 1**
výkres	**DETAIL A**
číslo výkresu	**C/02** paré