


DETAIL C - MÍSTO PRO PŘECHÁZENÍ

1:50

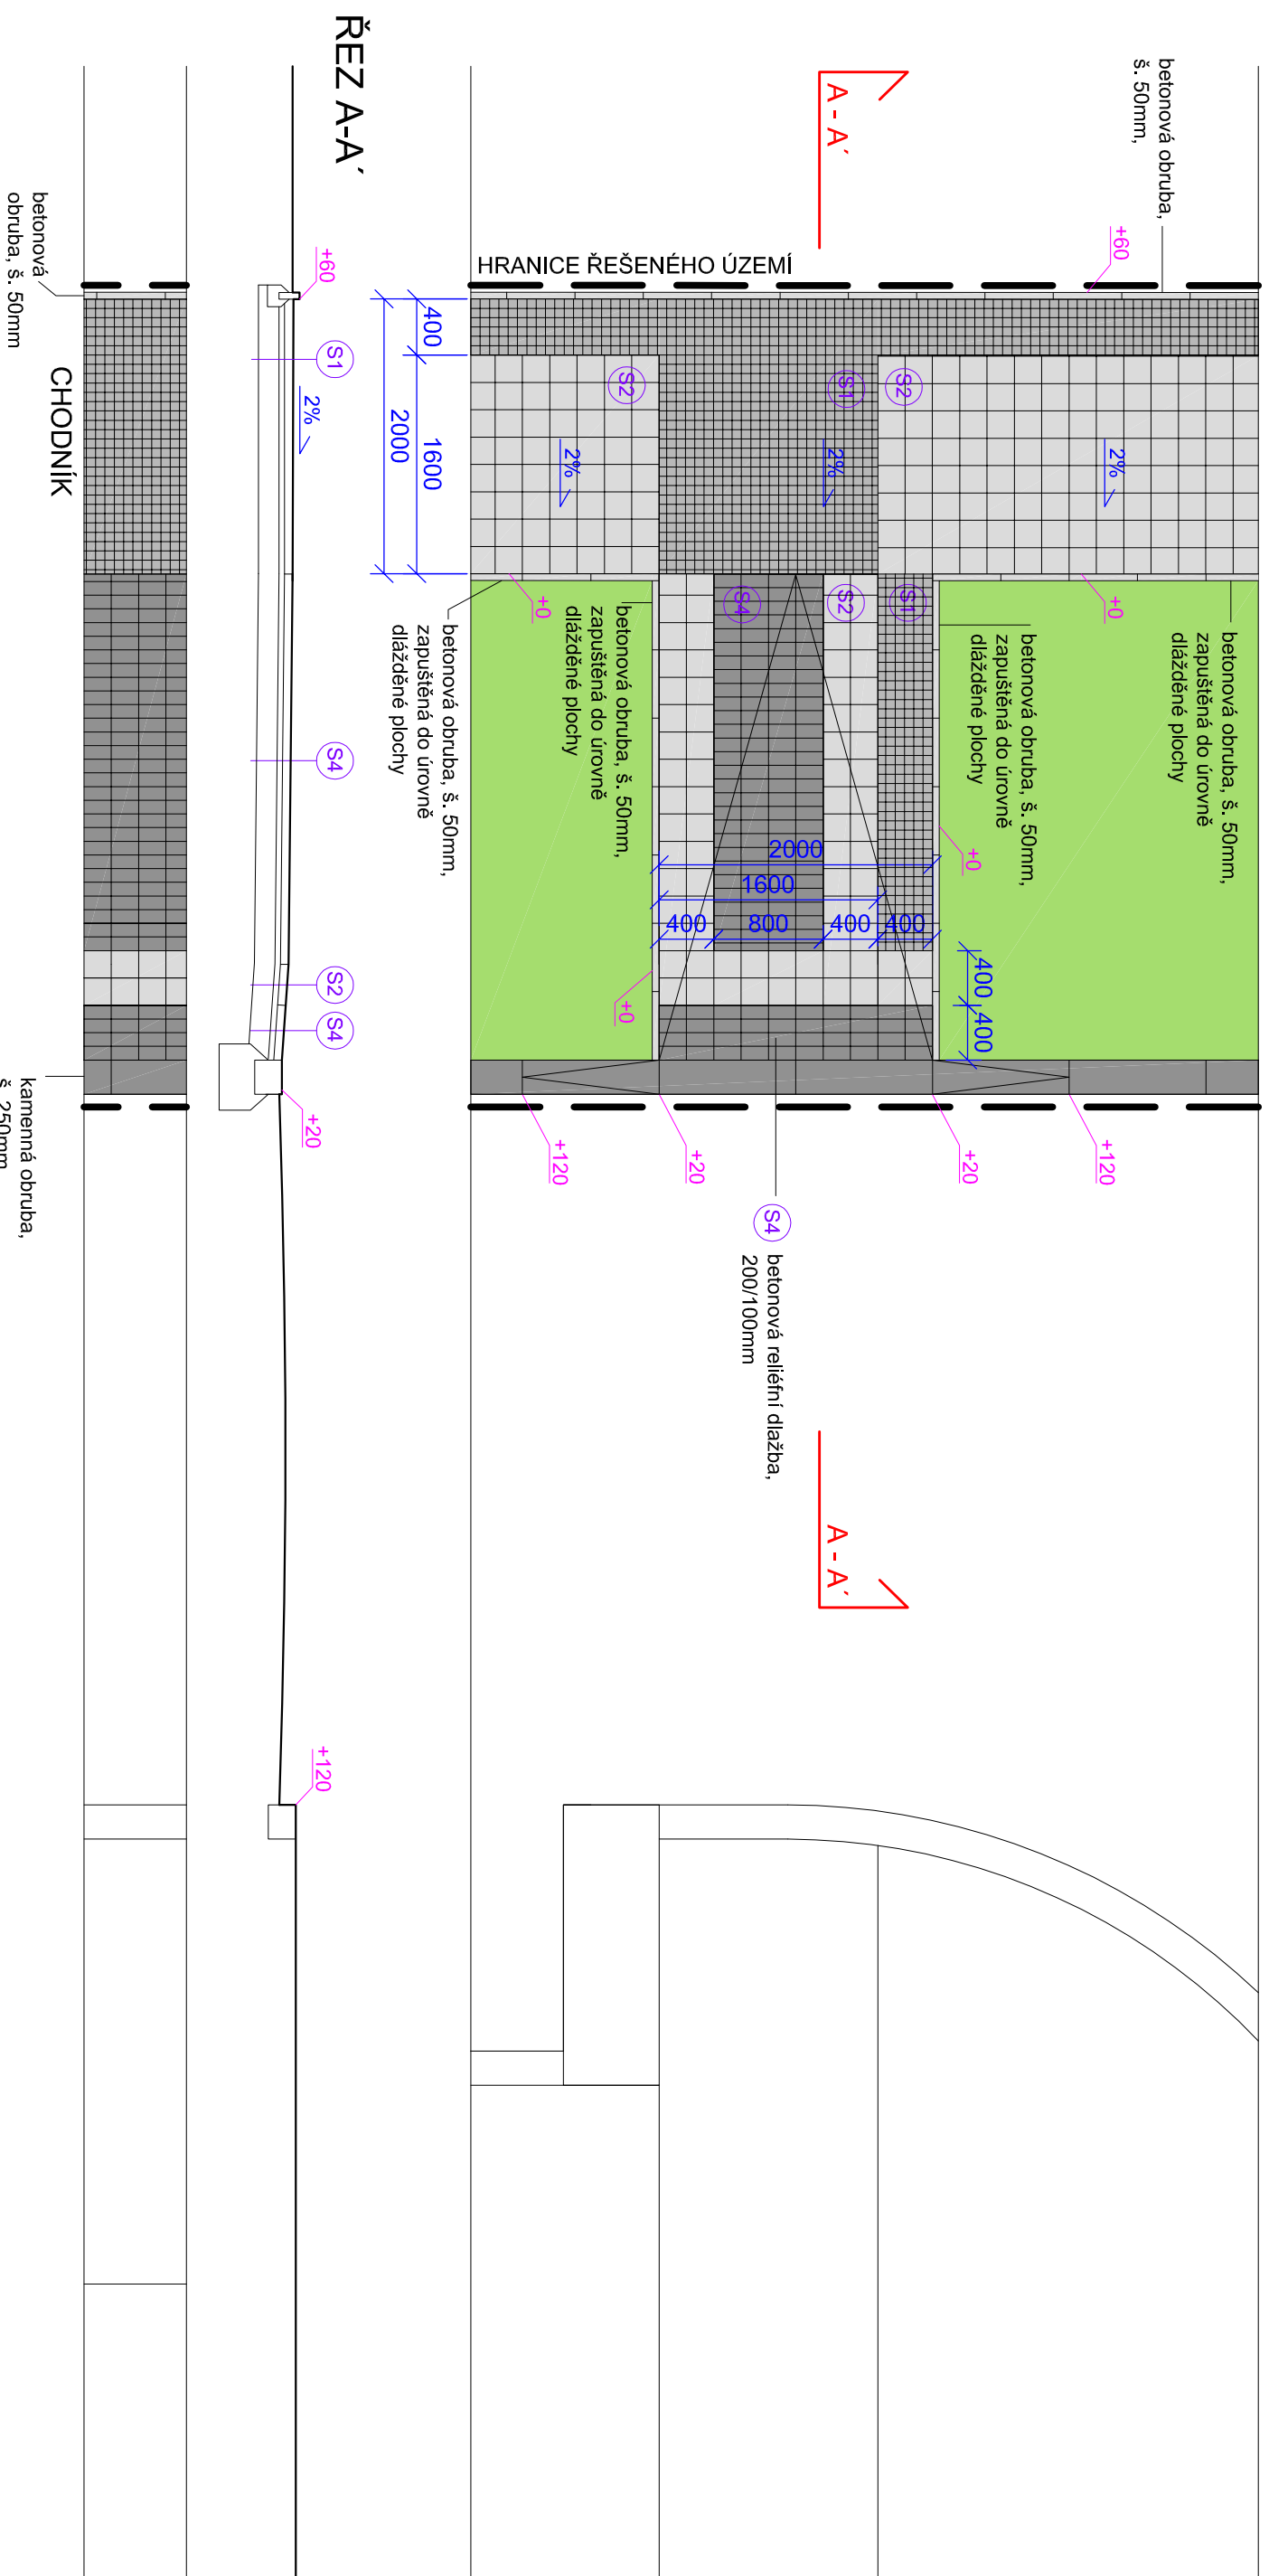

SKLADBY PLOCHŮ



CHODNÍK - MOZAIKA	
- dlažba žulová mozaika 60/60	60 mm
- lože štěrkopisek - MVC 10	40 mm
- štěrkoďt'	150 mm
celkem	250 mm



CHODNÍK - BETONOVÁ DLAŽBA	
- dlažba betonová 200/200	60 mm
- lože štěrkopisek - MVC 10 (hrubé drcené kamenivo 4/8)	40 mm
- štěrkoďt'	150 mm
celkem	250 mm



CHODNÍK - RELIÉFNÍ BETONOVÁ DLAŽBA	
- dlažba betonová reliéfní 200/100	60 mm
- lože štěrkopisek - MVC 10 (hrubé drcené kamenivo 4/8)	40 mm
- štěrkoďt'	150 mm
celkem	250 mm



ROHÁČ STRATIL architekturový atelier
Brusešská 14, Praha 2, tel. +420 605 557 733

zadavatel: **MČ Praha 10**
Vršovická 68, 101 38 Praha 10

autor studie: **MgA. Bronislav Stratil**

vyrabovali: **Ing. Jan Špilár**

projekt: **Ing. arch. Dita Mrázková**

**ARCHITECTONICKO URBANISTICKÁ STUDIE
VEREJNÝCH PROSTOR SÍDLIŠTĚ SOLLIDARITA**

datum: **08/2014**

stupeň p.d.: **STUDIE - PODKLAD PRO PROVEDENÍ
STAVBY - ULICE DĚTSKÁ / ČÁST 1**

vykres: **DETAIL C**

číslo výkresu: **C104** páré

POZN.: BETONOVÁ DLAŽBA 200/200 MŮŽE
BYT PO ODSOUHLASENÍ AUTOREM STUDIE
NAHRAZENA ŽIVICNYM PLOCHEM
(SKLADBA S3)