

23.

Informace o postupu v realizaci návrhů, které zvítězily v 1. ročníku projektu Moje stopa

Důvod předložení:

usnesení ZMČ č. 10/22/2016 ze dne 1. 6. 2016

Obsah:

I. Návrh usnesení ZMČ

II. Důvodová zpráva

III. Přílohy: 1. Informace k postupu v realizaci vítězných návrhů z 1. ročníku projektu Moje stopa

Předkládá:

Mgr. Bohumil Zoufalík,
uvolněný člen RMČ

Zpracovala:

Kateřina Vávrová, DiS., KS/RaZ

Bc. Martin Pecánek, vedoucí OŽD

Městská část Praha 10

ZASTUPITELSTVO MĚSTSKÉ ČÁSTI PRAHA 10

Návrh usnesení

Zastupitelstva městské části Praha 10

číslo

ze dne

k informaci o postupu v realizaci návrhů, které zvítězily v 1. ročníku projektu Moje stopa

Zastupitelstvo městské části Praha 10

I. bere na vědomí

informaci o stavu realizací návrhů, které zvítězily v 1. ročníku projektu Moje stopa dle důvodové zprávy předloženého materiálu

Předkladatel: Mgr. Zoufalík, uvolněný člen RMČ

Číslo tisku: P10-046647/2017

Důvodová zpráva

Rada MČ Praha 10 svým usnesením č. 111 ze dne 1. 3. 2016 schválila realizaci sedmi návrhů, které zvítězily v 1. ročníku projektu Moje stopa. Tento materiál je předkládán pro informaci o postupu v realizaci předmětných návrhů. V rozpočtu MČ Praha 10 bylo pro tento účel vyčleněna částka 5 000 000 Kč, ke dni předložení tohoto materiálu RMČ bylo proinvestováno celkem 1 826 759,62 Kč.

Informace o postupu v realizaci jsou průběžně zveřejňovány na www.moje-stopa.cz.

1

METRO STRAŠNICKÁ

Realizace projektu je téměř před jeho dokončením. Není zrealizován nátěr nízké zídky a komplexní vyčištění plochy. Předpokládaný termín dokončení je konec dubna. Vzhledem k tomu, že pro nátěr nízké zídky jsou nutné příznivé povětrnostní podmínky, posouvá se termín na konec května.

Navrhovaná cena: 948 000, 00 Kč, v roce 2016 bylo vyčerpáno 872 049, 97 Kč, v roce 2017 bude vyúčtován nátěr zídky v částce 8 228, 00 Kč, následně proběhne vyčištění celého prostoru za využití tlakové vody.

Částka	Dodavatel	Položka
195 725,97	M-S	údržbové práce metro Strašnická
37 451,00	Jan Lukšan	očištění a nástřik zábradlí a průduchu
54 965,00	Jan Lukšan	očištění sloupků a přebroušení, nástřik
19 057,00	Ironex	úprava zeleně metro Strašnická
50 321,00	ARA Továrna	WRC terasa
514 530,00	mmcité	mobiliář (lavičky, popelník, koše, stůl)

Nově instalovaný mobiliář:



2


REVITALIZACE PARKU SOLIDARITA

Realizace projektu je téměř před jeho dokončením. Nejsou zrealizovány repasy laviček, předpokládaný termín dokončení prací je do konce května.

Navrhovaná cena: 555 721, 00 Kč, v roce 2016 bylo vyčerpáno 369 013, 40 Kč, v roce 2017 bude fakturována částka 139 906, 00 Kč na rekonstrukci laviček. Celkem bude vyčerpáno 508 919, 40 Kč. Nebude realizován přechod ke Strašnickému divadlu.

Částka	Dodavatel	Položka
38 720,00	Petr Machar	projekční práce Revitalizace parku Solidarita
40 665,00	Blanka Lunáčková	dodání dubových trámů
54 014,40	KOKAM	řezané pískovcové bloky
10 920,00	Bouček Petr	výroba a instalace lanových překážek
8 470,00	Radka Špičáková	projekční práce
64 674,00	ARA	WRC terasa 4000x4000
7 865,00	Libor Helbich	odvoz kamene z FA Kokam na P10
40 122,00	Ironex	úprava zeleně Solidarita
9 922,00	Ironex	příprava prostoru pro pískovce
63 641,00	Ironex	úprava zeleně Solidarita
22 000,00	Barbora Špičáková	pomocné práce, koordinace a zajištění fází projektu Solidarita
8 000,00	David Kašpar	produkční a koordinační práce na projektu

Nově instalovaný mobiliář a parkové úpravy:

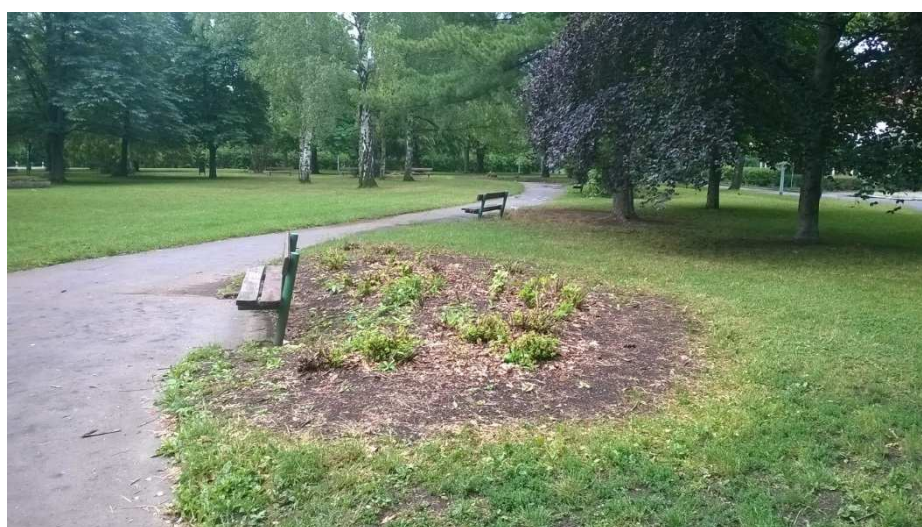

Příprava na instalaci lanového prvku:



Vybudovaný prvek:



3

SEJDEME SE NA DVOŘE

V rámci projektu byla v loňském roce zrealizována workoutová sestava, trampolína a revitalizace vnitrobloku. V letošním roce byla postavena a umístěna pergola a tím byl projekt zcela dokončen.

Navrhovaná cena: 370 000 Kč, v roce 2016 bylo vyčerpáno 481 846, 25 Kč na workoutovou sestavu, trampolínu a revitalizaci, v roce 2017 na výrobu a dodání pergoly 16 940, 00 Kč. Celkem bylo vyčerpáno 499 786, 25 Kč. Navýšení bylo hrazeno z finanční rezervy participativního rozpočtu.

Částka	Dodavatel	Položka
83 853,00	Jiří Langer	výroba a dodání pergoly - částečné plnění
32 355,00	Fajmon	dodávka a montáž trampolíny
85 547,00	Jiří Langer	výroba pergoly
4 051,00	Fajmon Hopsej	dodávka a montáž trampolíny
168 946,25	Workout	dodání workoutové sestavy
107 094,00	Rossy	revitalizace území vnitroblok Užocká
16 940,00	Jiří Langer	výroba a dodání pergoly

Prostor pro umístění workoutové sestavy (původní stav):



Instalovaná workoutová sestava:



Příprava na instalaci zapuštěné trampolíny:



Instalovaná trampolína:



Prostor pro vybudování pergoly (původní stav):



Instalovaná pergola:



4

REVITALIZACE OKOLÍ BOTIČE

V tuto chvíli je podána žádost na sloučené územní a stavební řízení na stavební odbor. Odbor stavební požádal zpracovatele projektové dokumentace o doplnění dalších stanovisek a statického posudku. Předpokládáme, že do konce června bude žádost vyřízena. Následně proběhne poptávkové řízení na realizaci skateboardové dráhy a zahájí se samotná realizace. Předpokládaný termín dokončení je říjen 2017.

Navrhovaná cena: 940 700 Kč, v roce 2016 bylo vyčerpáno 48 400, 00 Kč, v roce 2017 bude na PD doplatek ve výši 71 390, 00 Kč.

5


BEZPEČNÉ ULOŽENÍ JÍZDNÍCH KOL

Montáž cykloboxů u budovy ÚMČ (výklenek u budovy C ze strany z Vršovické ulice) a u metra Strašnická bude probíhat ve dnech 30. 5 až 31. 5. 2017, provoz bude zahájen v první polovině června 2017.

Nastala změna s umístěním cykloboxu u Vršovického nádraží. Hlavním důvodem byla skutečnost, že MČ nedostala povolení od ČD k umístění cykloboxu vlevo od nádražní budovy. Nově se jedná se o pozemek č. 2487/7, k. ú. Vršovice naproti nádraží (ul. Ukrajinská), viz plánec. Tento pozemek je ve vlastnictví HMP, a proto se musí uzavřít nová výpůjční smlouva, která je nyní ve fázi vyřizování. Přesný datum umístění tedy není znám.


Navrhovaná cena: 931 700, 00 Kč, v roce 2016 bylo vyčerpáno 0 Kč, úhrada bude provedena až po instalaci jednotlivých cykloboxů.

Vizualizace umístění u metra Strašnická:

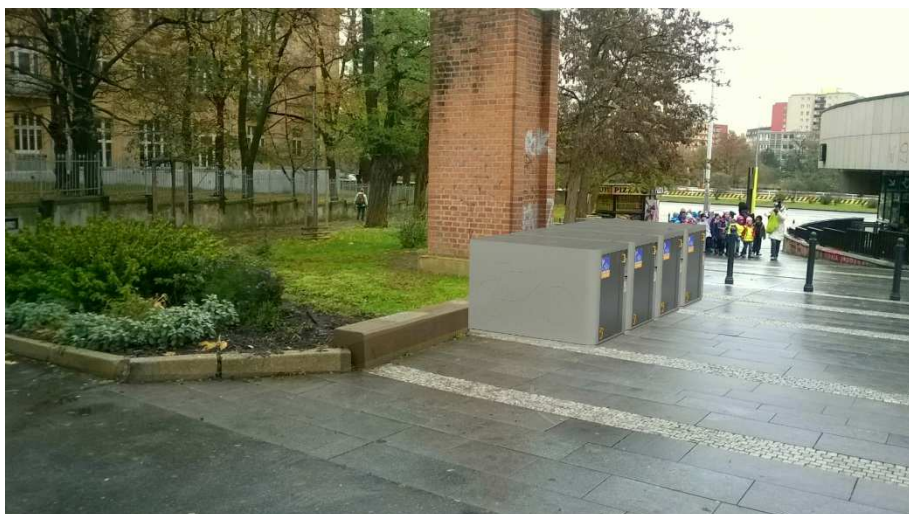

Vizualizace cykloboxu:



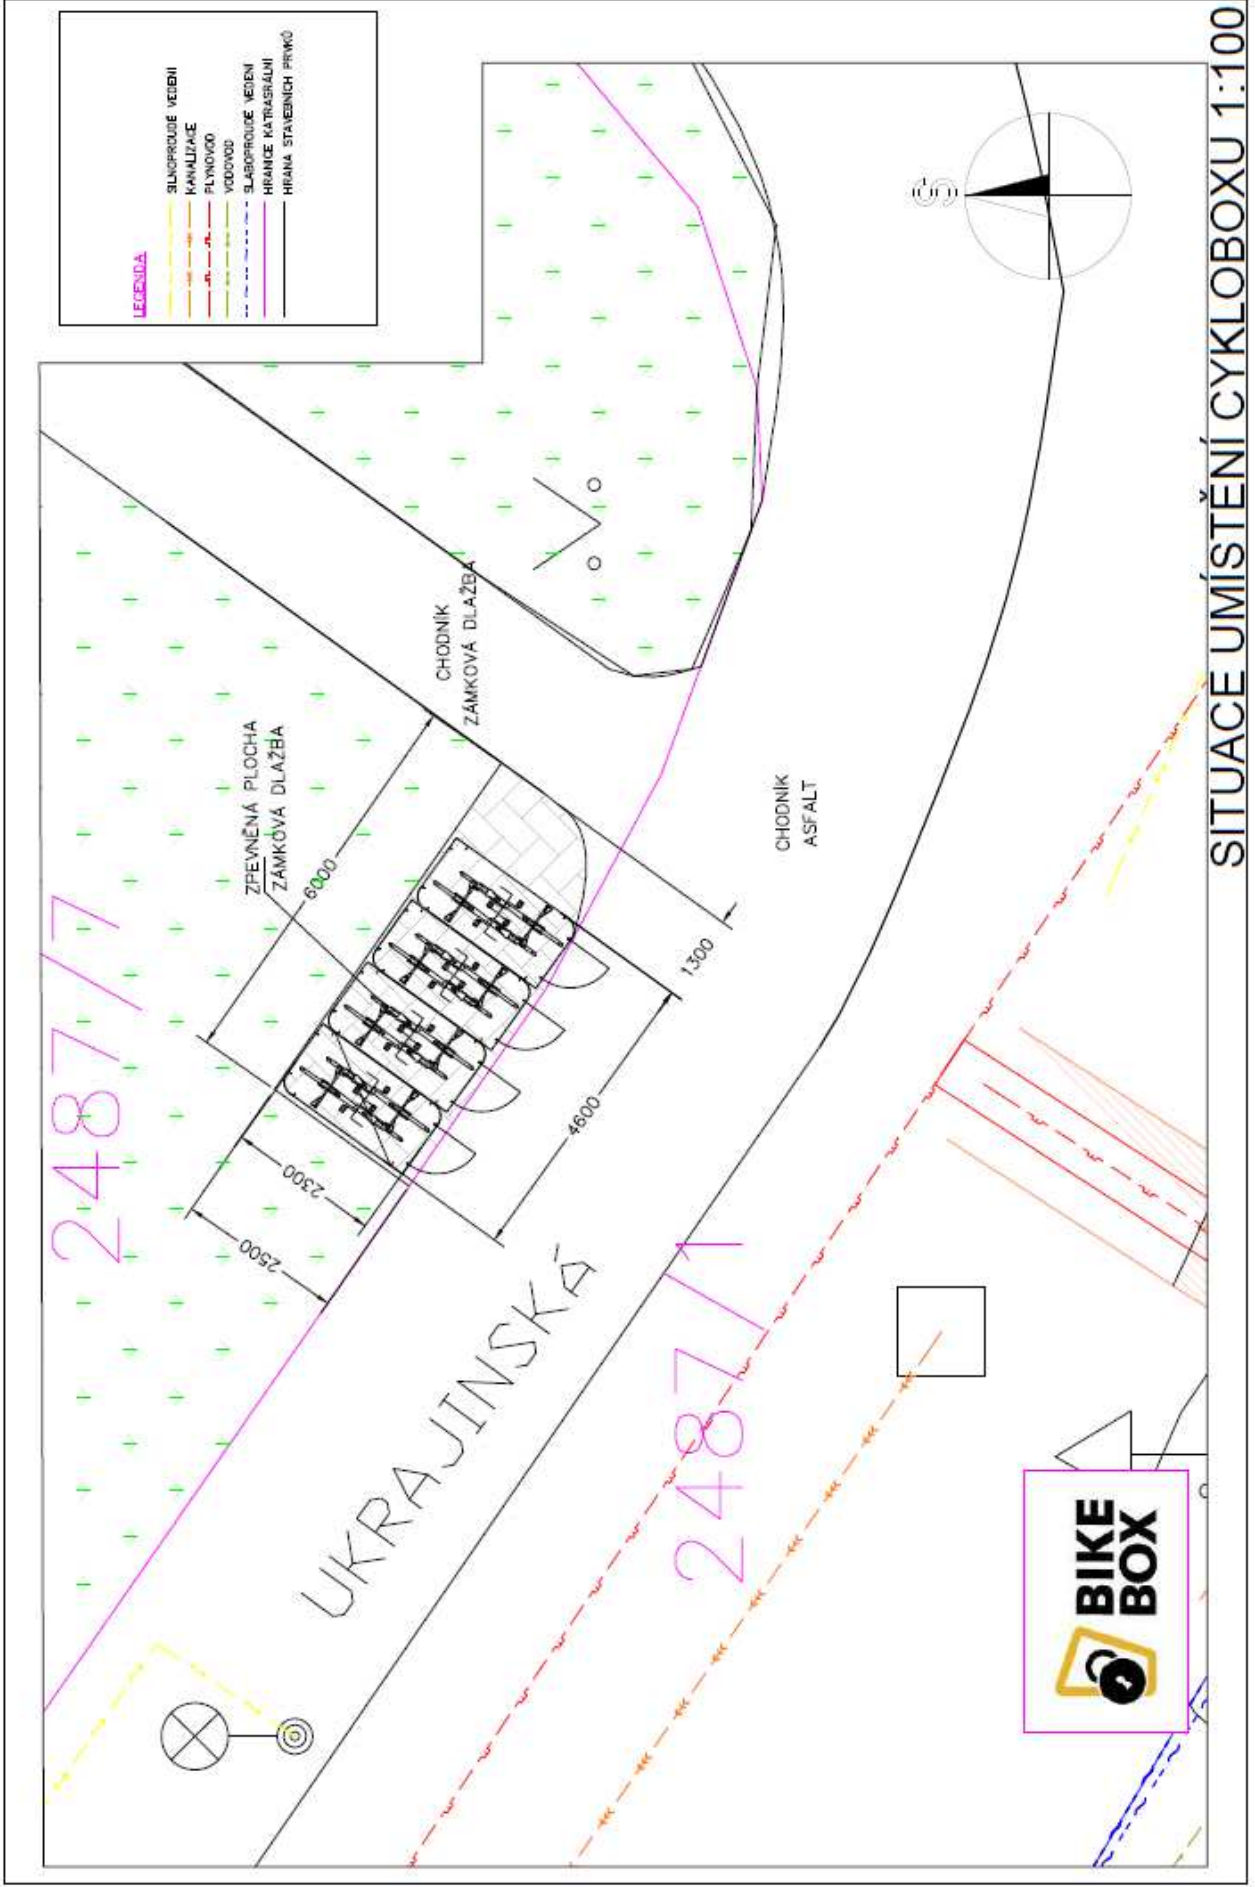

2487/7


UKRAJINSKÁ

2487/1



LEGENDA

	SLABOPROUDÉ VEDENÍ
	KANALIZACE
	PLYNOVOD
	VEDOVOD
	SLABOPROUDÉ VEDENÍ
	HRANICE KATRAŠKALNI
	HRANICE STAVEBNÍCH PRVKŮ

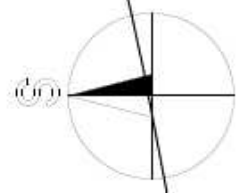

SITUACE UMÍSTĚNÍ CYKLOBOXU 1:100


6

ZVÝŠENÍ BEZPEČNOSTI CHODCŮ NA TRAMVAJOVÝCH ZASTÁVKÁCH

Na projekt obou přechodů na tramvajových zastávkách Radošovická a Kubánské náměstí je zpracována projektová dokumentace a nyní se čeká na vyjádření dotčených orgánů. Bohužel tyto záležitosti nejdou uspěchat a vše má své termíny. Samotná realizace přechodů není nijak časově náročná a lze ji zrealizovat v co nejkratším termínu. Jestliže vše poběží dle plánu, včetně finančního rozboru na tuto akci, tak bude realizace plánována v druhé polovině tohoto roku.

Navrhovaná cena: 175 000, 00 Kč, v roce 2016 bylo vyčerpáno 19 360, 00 Kč na geodetické práce, předpokládaná cena na projektové práce činí 70 000 Kč. Cena vlastní realizace úprav přechodů, o níž bude jednáno s TSK, bude cca 540 000 Kč.

Stávající stav Radošovická:

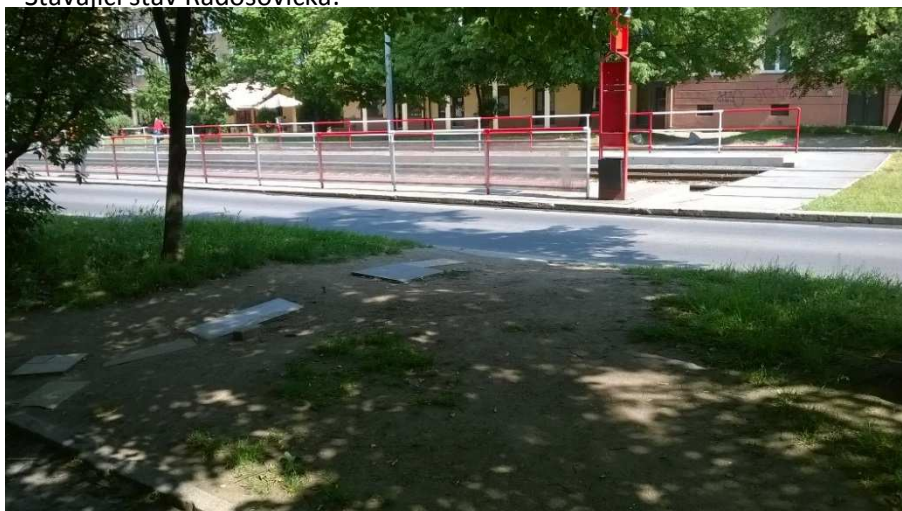

Vizualizace Kubánské nám.:



7

PIETNÍ A ODPOČINKOVÉ MÍSTO KAPLIČKA MALEŠICE

Na uvedený záměr je v současnosti zpracována projektová dokumentace k územnímu řízení. Jakmile budou vydaná veškerá stanoviska dotčených orgánů, bude projekt předán na stavební úřad s žádostí o vydání územního rozhodnutí. Předpokládaný termín dokončení je konec roku 2017.

Navrhovaná cena: 938 657, 50 Kč, v roce 2016 bylo vyčerpáno 18 150, 00 Kč na výlohy PD.

Současný stav:



Vizualizace:

