



| Legenda | |
|---------|----------------------------|
| | Stálé dopravní značení |
| | Přechodné dopravní značení |
| | Kontejner 5 m x 2 m |
| | Výkop |
| | Přechodová lávka |
| | Překop po polovinách |
| | Mobilní toaleta 1 m x 1 m |

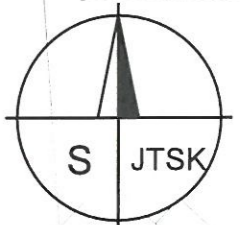

1. FÁZE 2.FÁZE

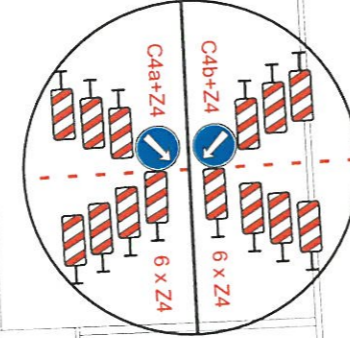

překop po polovinách, zůstanou 2,75 m na prujezd


Mrštíkova

U Nových vil

U Nových vil

| | | |
|---|----------------------------------|--|
| DIO 26101 | | |
| Objednatel: Bohemiatel s.r.o. | Vypracoval: Jan Himmel | |
| Místo akce: Praha 10 - Strašnice | Datum vypracování: 04.04.2026 | |
| Název akce: Strašnice B | Datum akce: | |
| Značky B28 budou osazeny 7 dní předem. Výkop bude ohrazen zábranami. Přechod přes výkopy bude umožněn pomocí lávek pro peší. | | |



Překopy vjezdů na soukromé pozemky vždy po domluvě s majiteli dotčených objektů. To samé platí i u vjezdů z/do garáží.

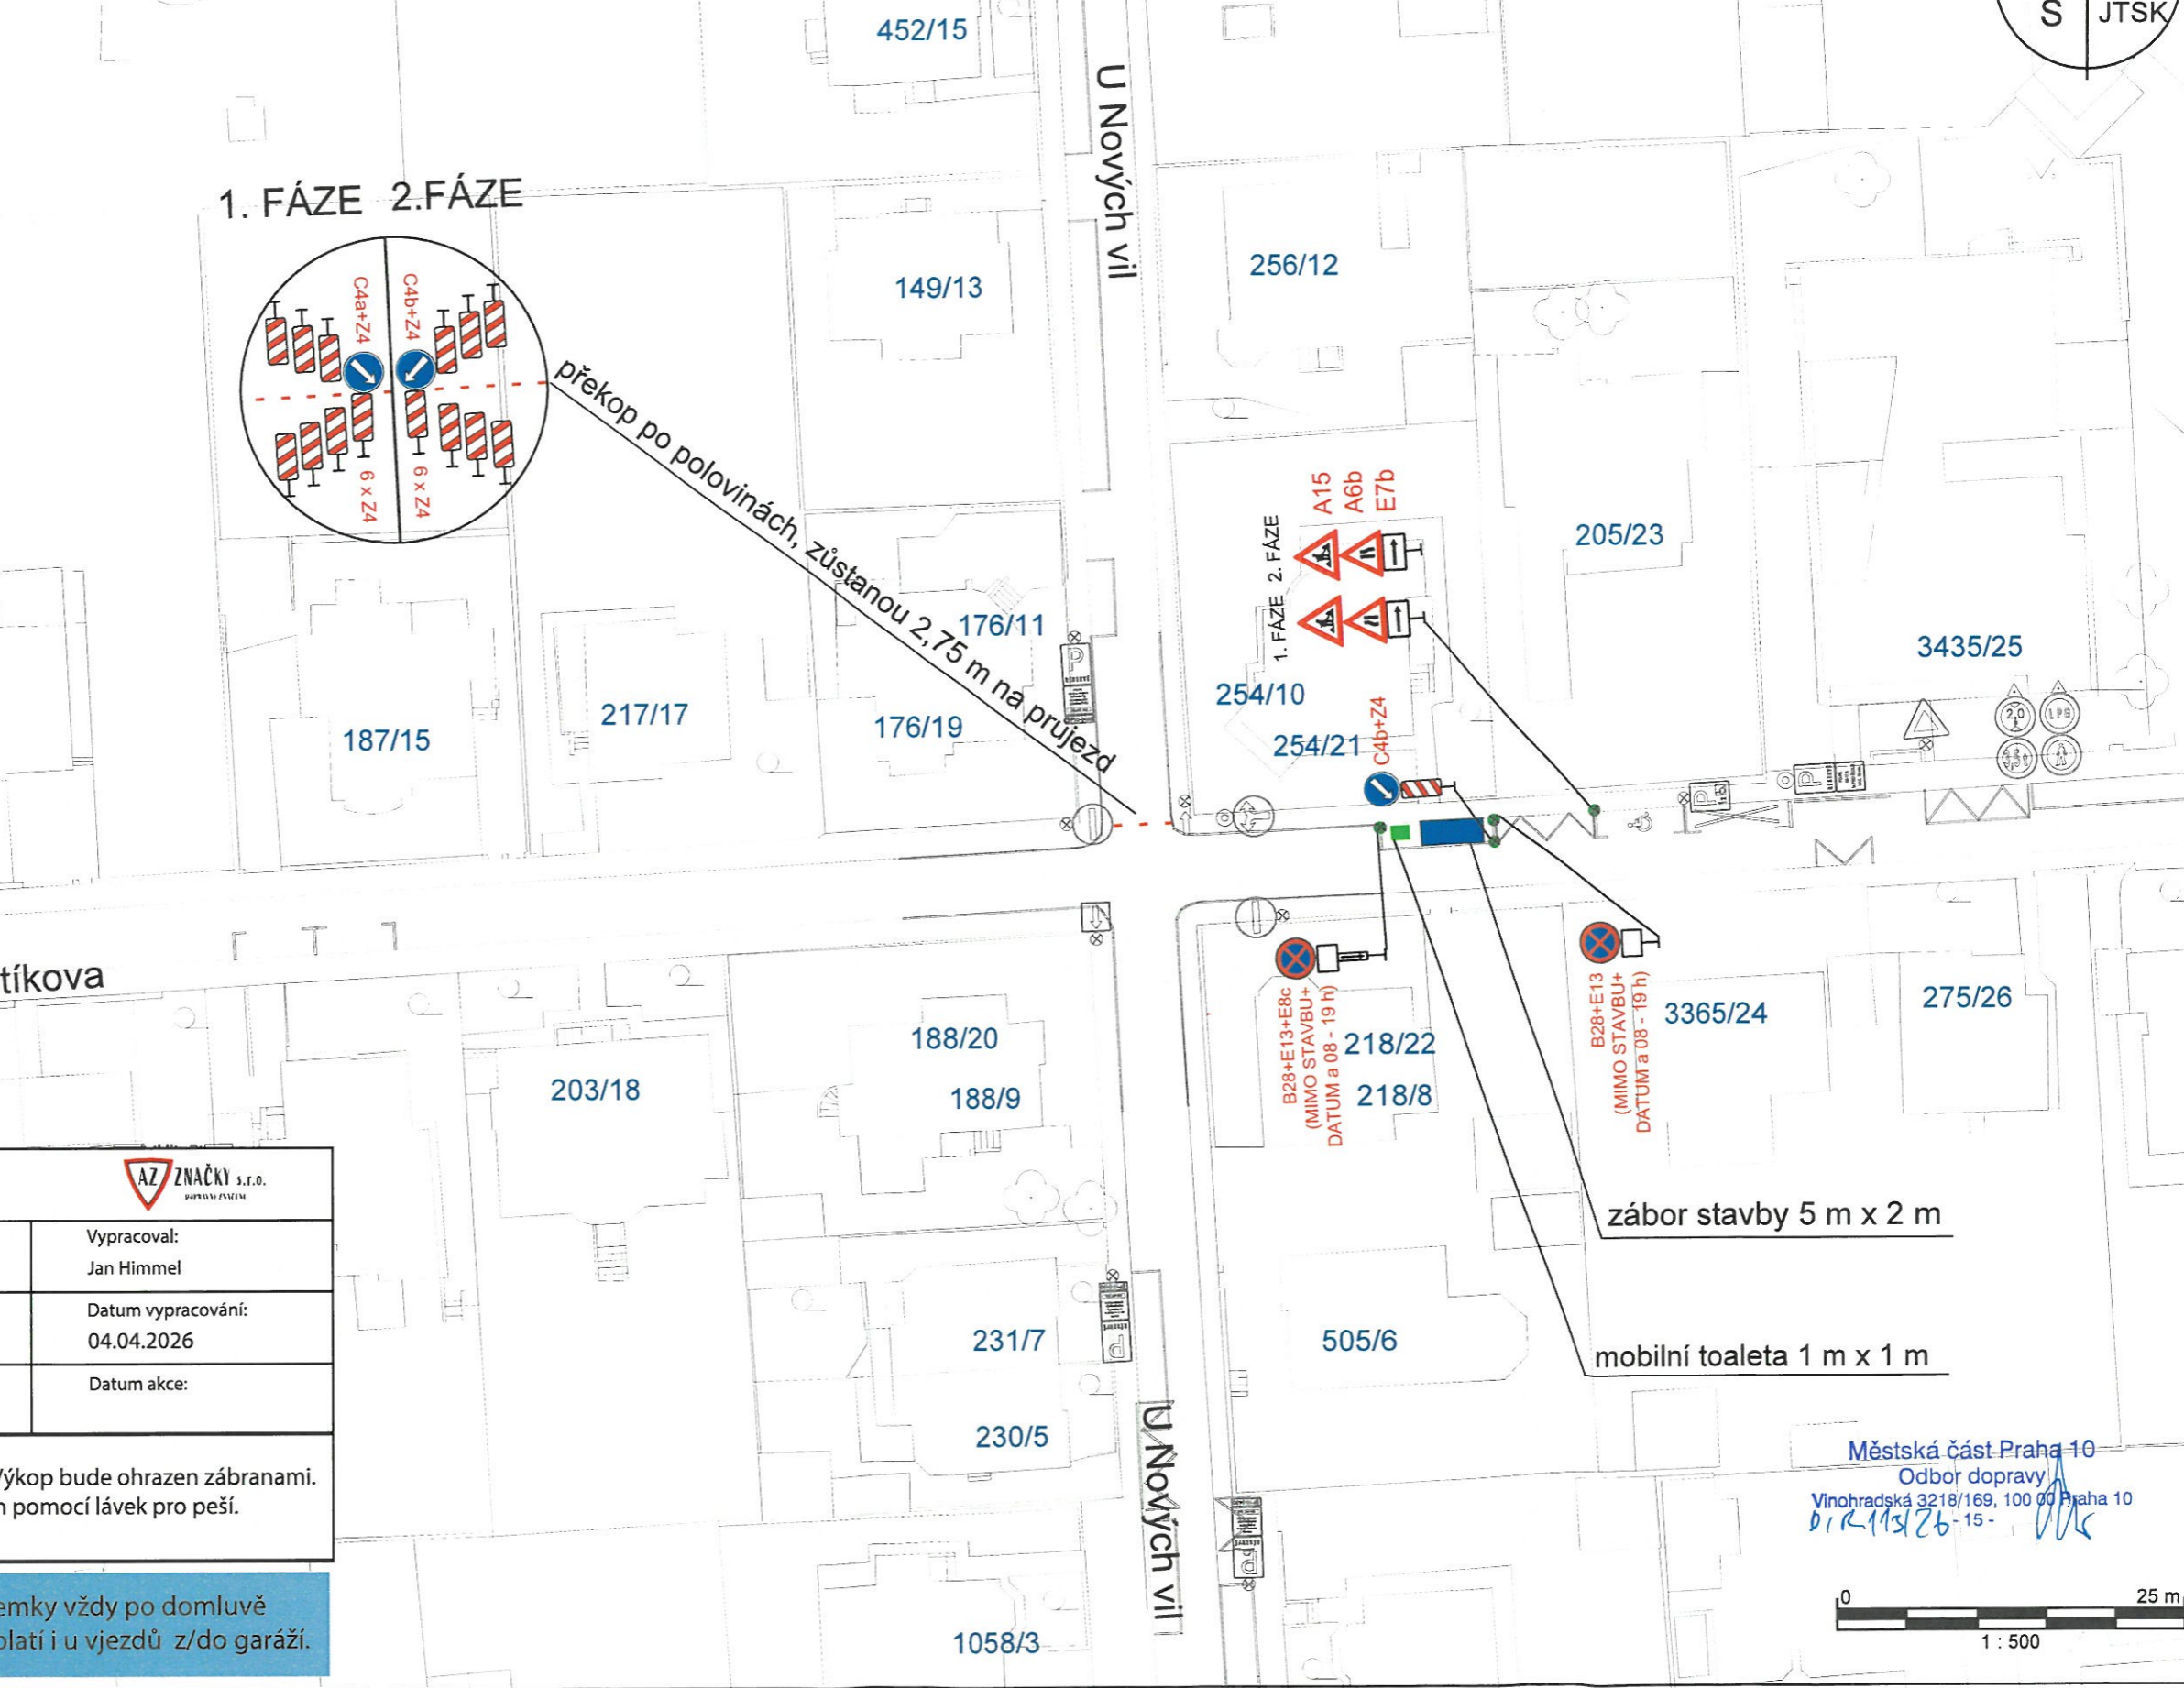

Městská část Praha 10
Odbor dopravy
Vinohradská 3218/169, 100 00 Praha 10
DIO 26101-15-



| Legenda | |
|---------|----------------------------|
| | Stálé dopravní značení |
| | Přechodné dopravní značení |
| | Výkop |
| | Kontejner 5 m x 2 m |

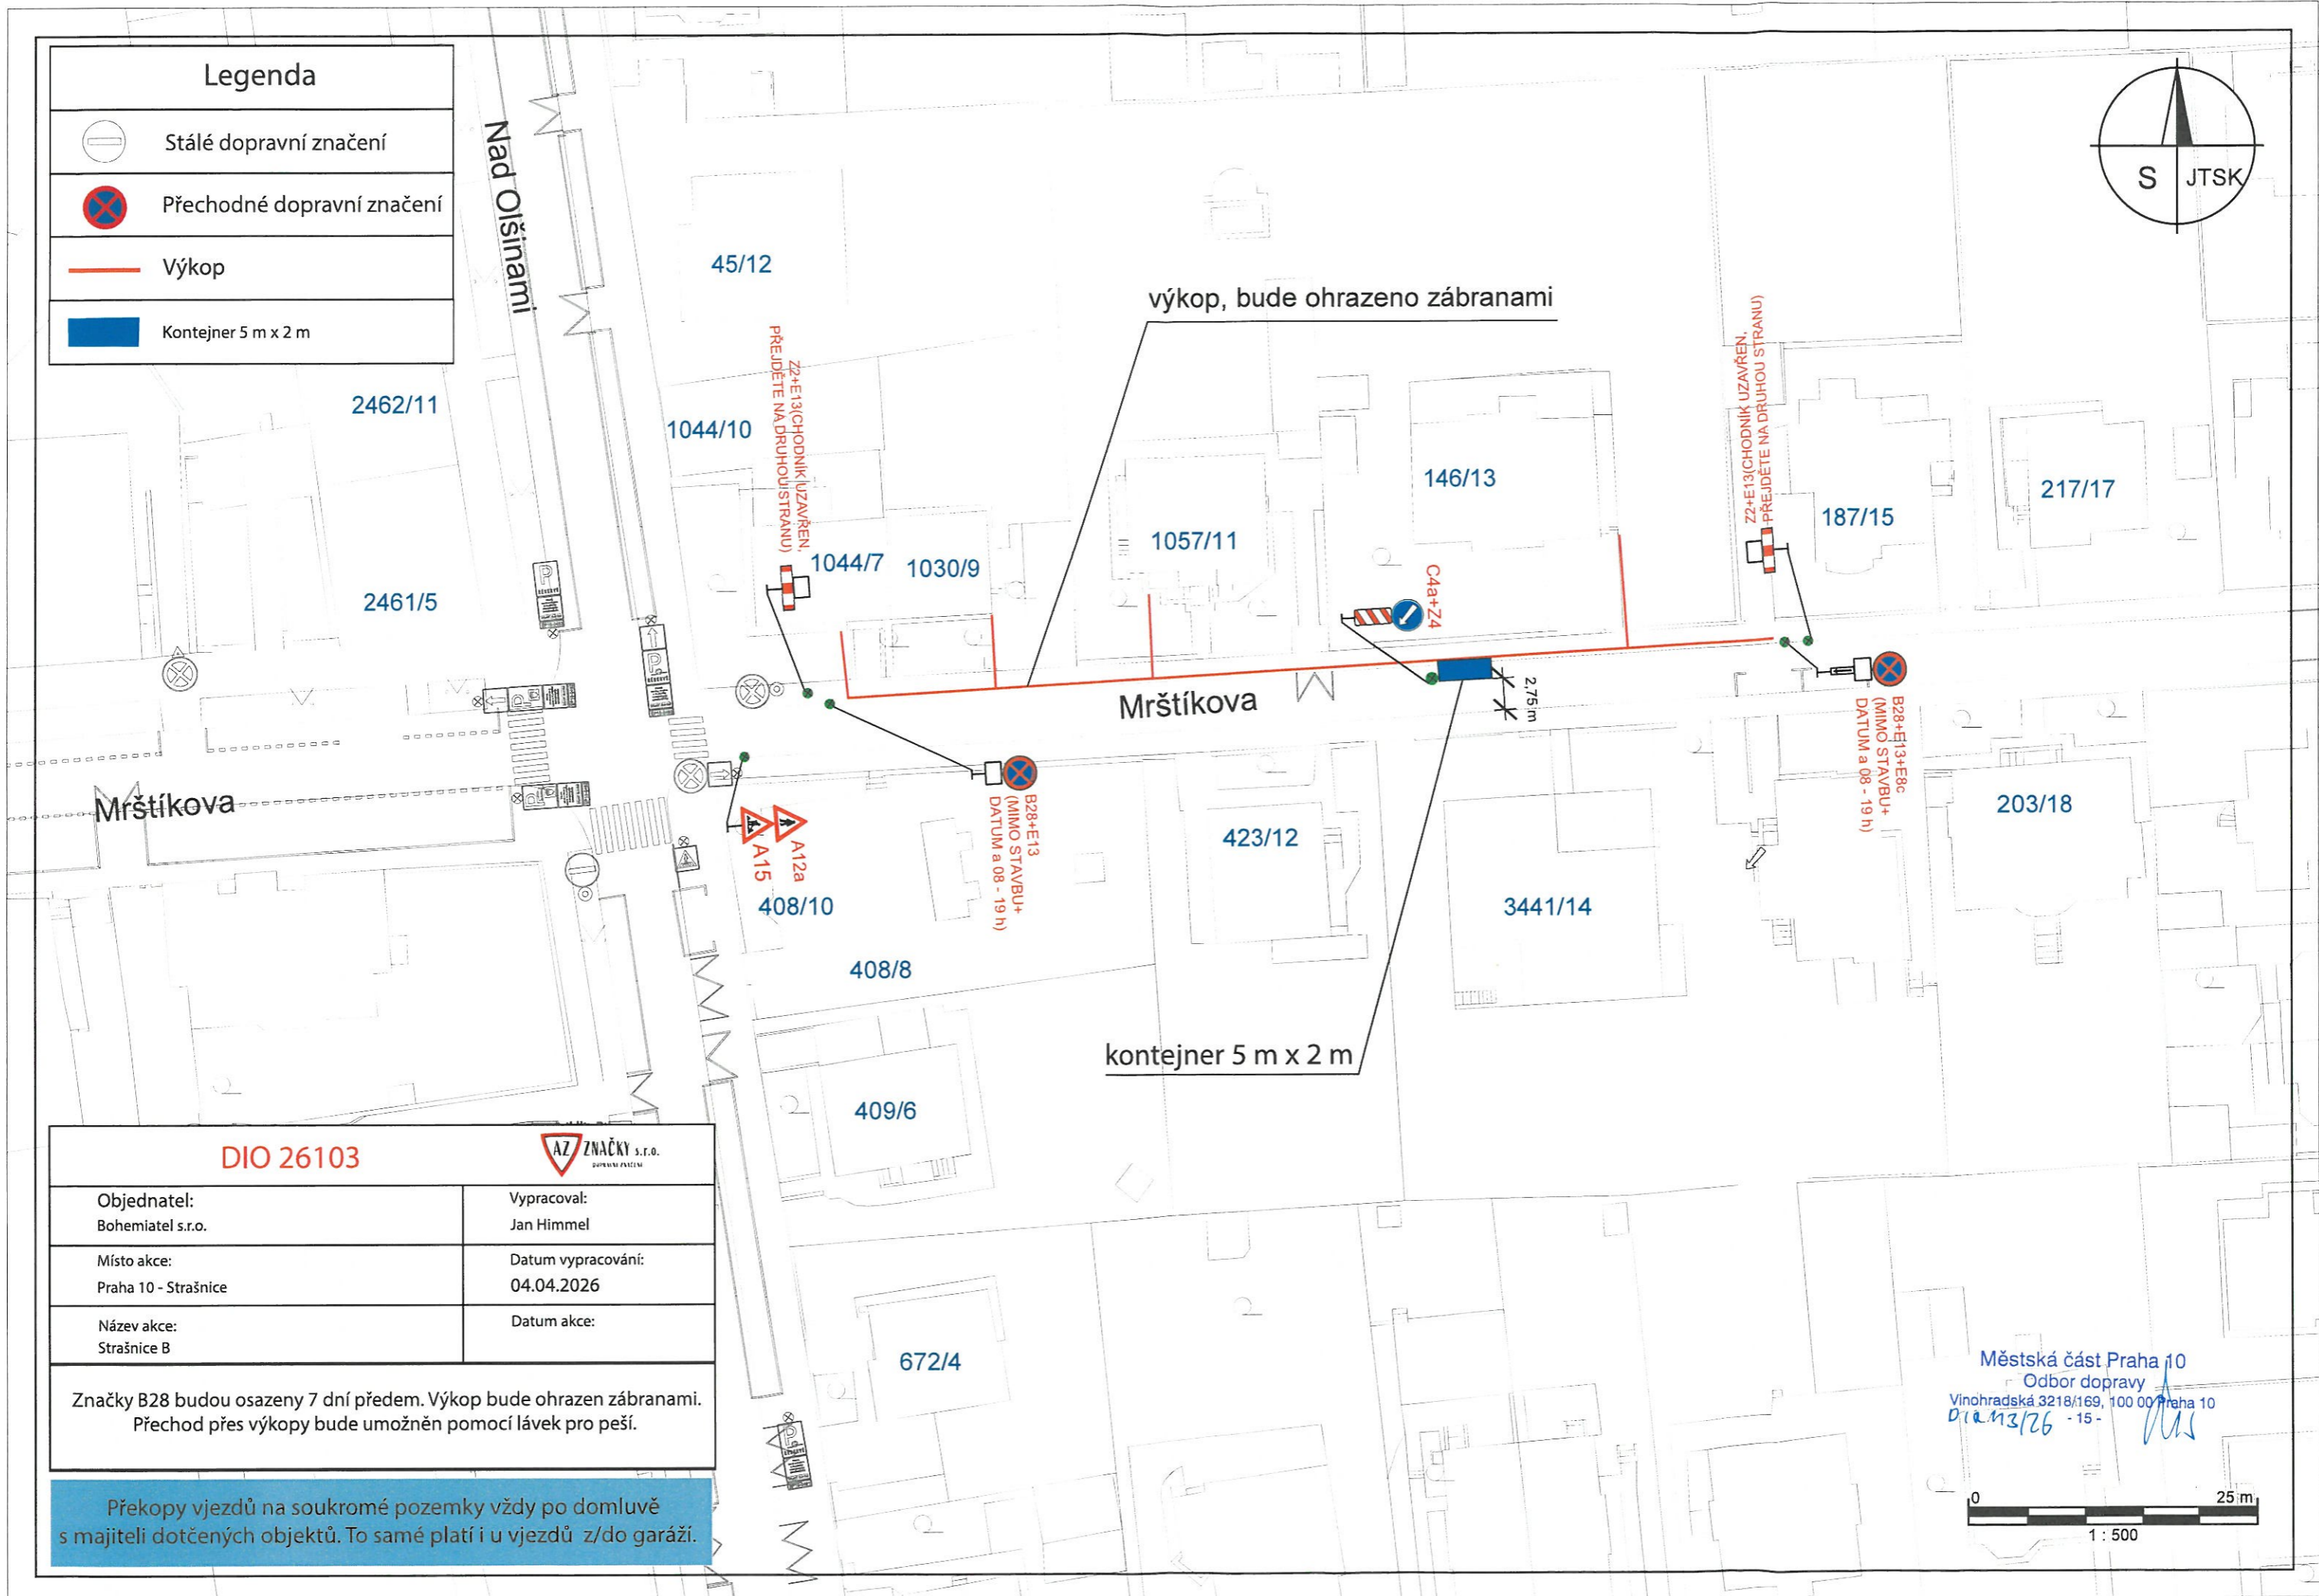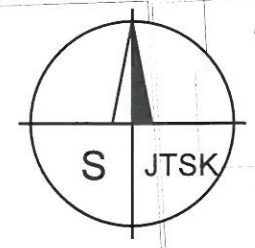

| | | |
|---|----------------------------------|--|
| DIO 26103 | | |
| Objednatel: Bohemiatel s.r.o. | Vypracoval: Jan Himmel | |
| Místo akce: Praha 10 - Strašnice | Datum vypracování: 04.04.2026 | |
| Název akce: Strašnice B | Datum akce: | |
| Značky B28 budou osazeny 7 dní předem. Výkop bude ohrazen zábranami. Přechod přes výkopy bude umožněn pomocí lávek pro peší. | | |

Překopy vjezdů na soukromé pozemky vždy po domluvě s majiteli dotčených objektů. To samé platí i u vjezdů z/do garáží.

Městská část Praha 10
 Odbor dopravy
 Vlnohradská 3218/169, 100 00 Praha 10
 04.03/26 - 15 -

 1 : 500

DIO 26103 b



Objednatel:
Bohemiatel s.r.o.

Vypracoval:
Jan Himmel

Místo akce:
Praha 10 - Strašnice

Datum vypracování:
04.04.2026




Název akce:
Strašnice B

Datum akce:

Ulice Mrštíkova po dobu překopu neprůjezdná, ale zneplatněna B2 z druhé strany pro vjezd obyvatel ulice.

Překopy vjezdů na soukromé pozemky vždy po domluvě s majiteli dotčených objektů. To samé platí i u vjezdů z/do garáží.

Uzavření ulice jen po dobu nezbytně nutnou, práce budou probíhat přes den pouze v čase 08 - 19 h.

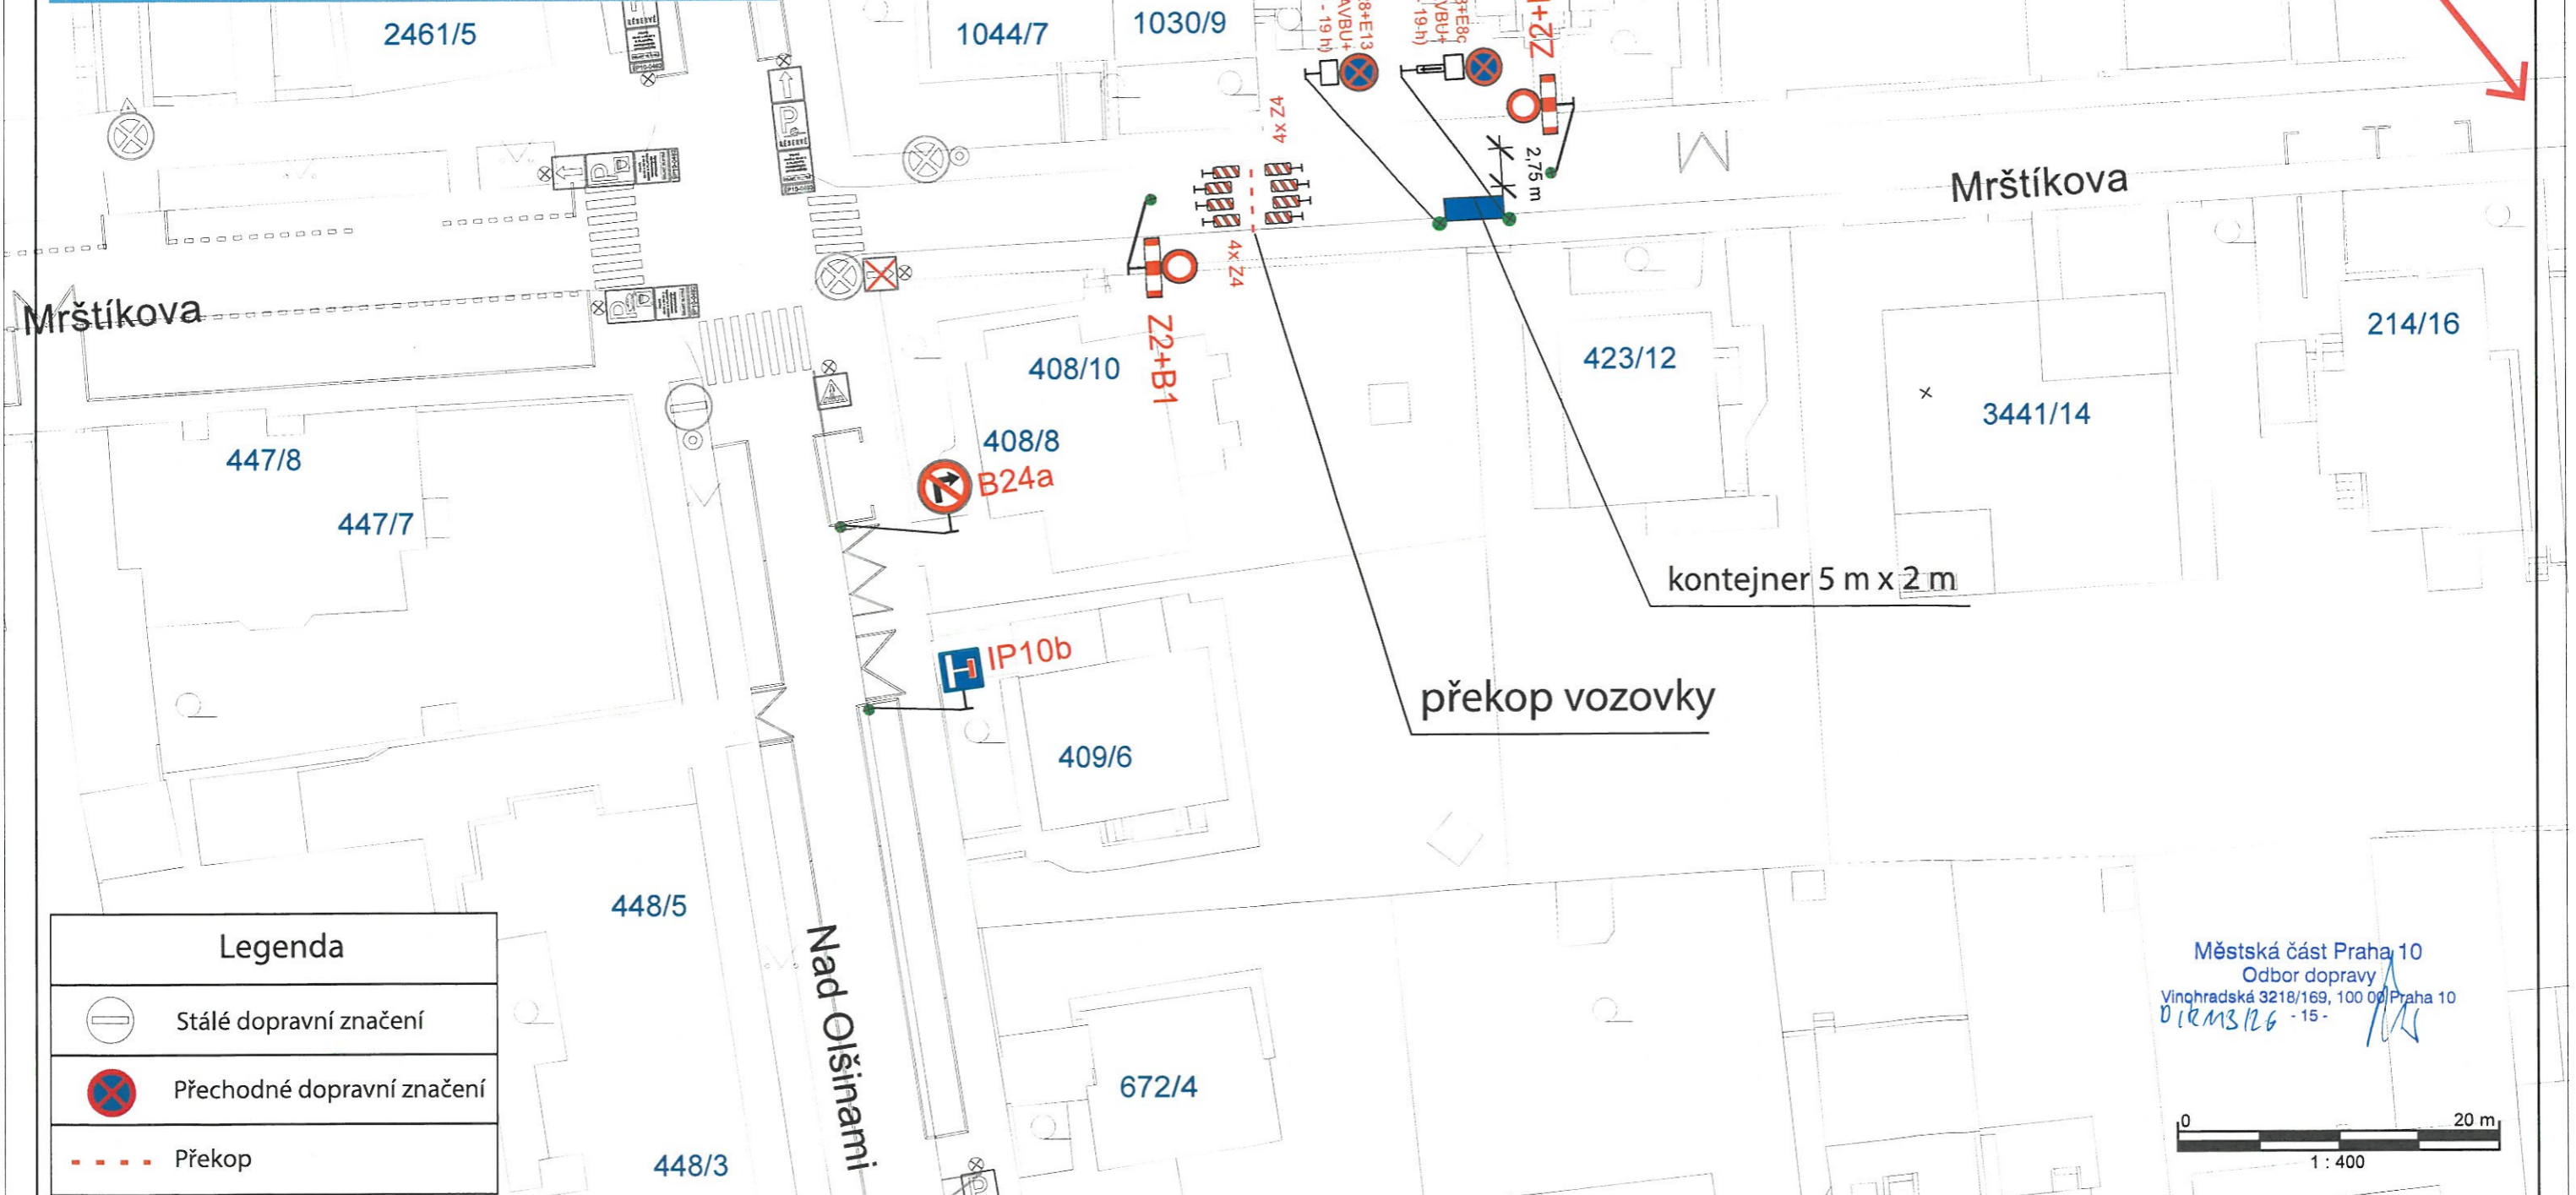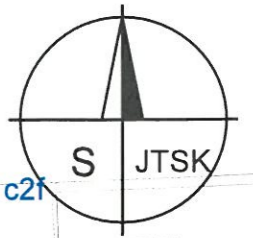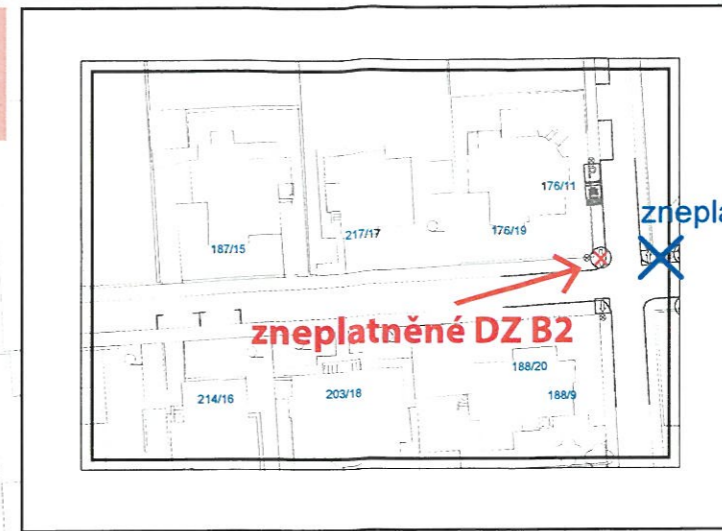

Legenda

- Stálé dopravní značení
- Přechodné dopravní značení
- Překop

Městská část Praha 10
Odbor dopravy
Vinohradská 3218/169, 100 00 Praha 10
DIO 26103 b - 15 -



DIO 26104



Objednatel:
Bohemiatel s.r.o.

Vypracoval:
Jan Himmel

Místo akce:
Praha 10 - Strašnice



Datum vypracování:
04.04.2026

Název akce:
Strašnice B

Datum akce:


Značky B28 budou osazeny 7 dní předem. Výkop bude ohrazen zábranami.
Přechod přes výkopy bude umožněn pomocí lávek pro peší.

Překopy vjezdů na soukromé pozemky vždy po domluvě s majiteli dotčených objektů. To samé platí i u vjezdů z/do garáží.

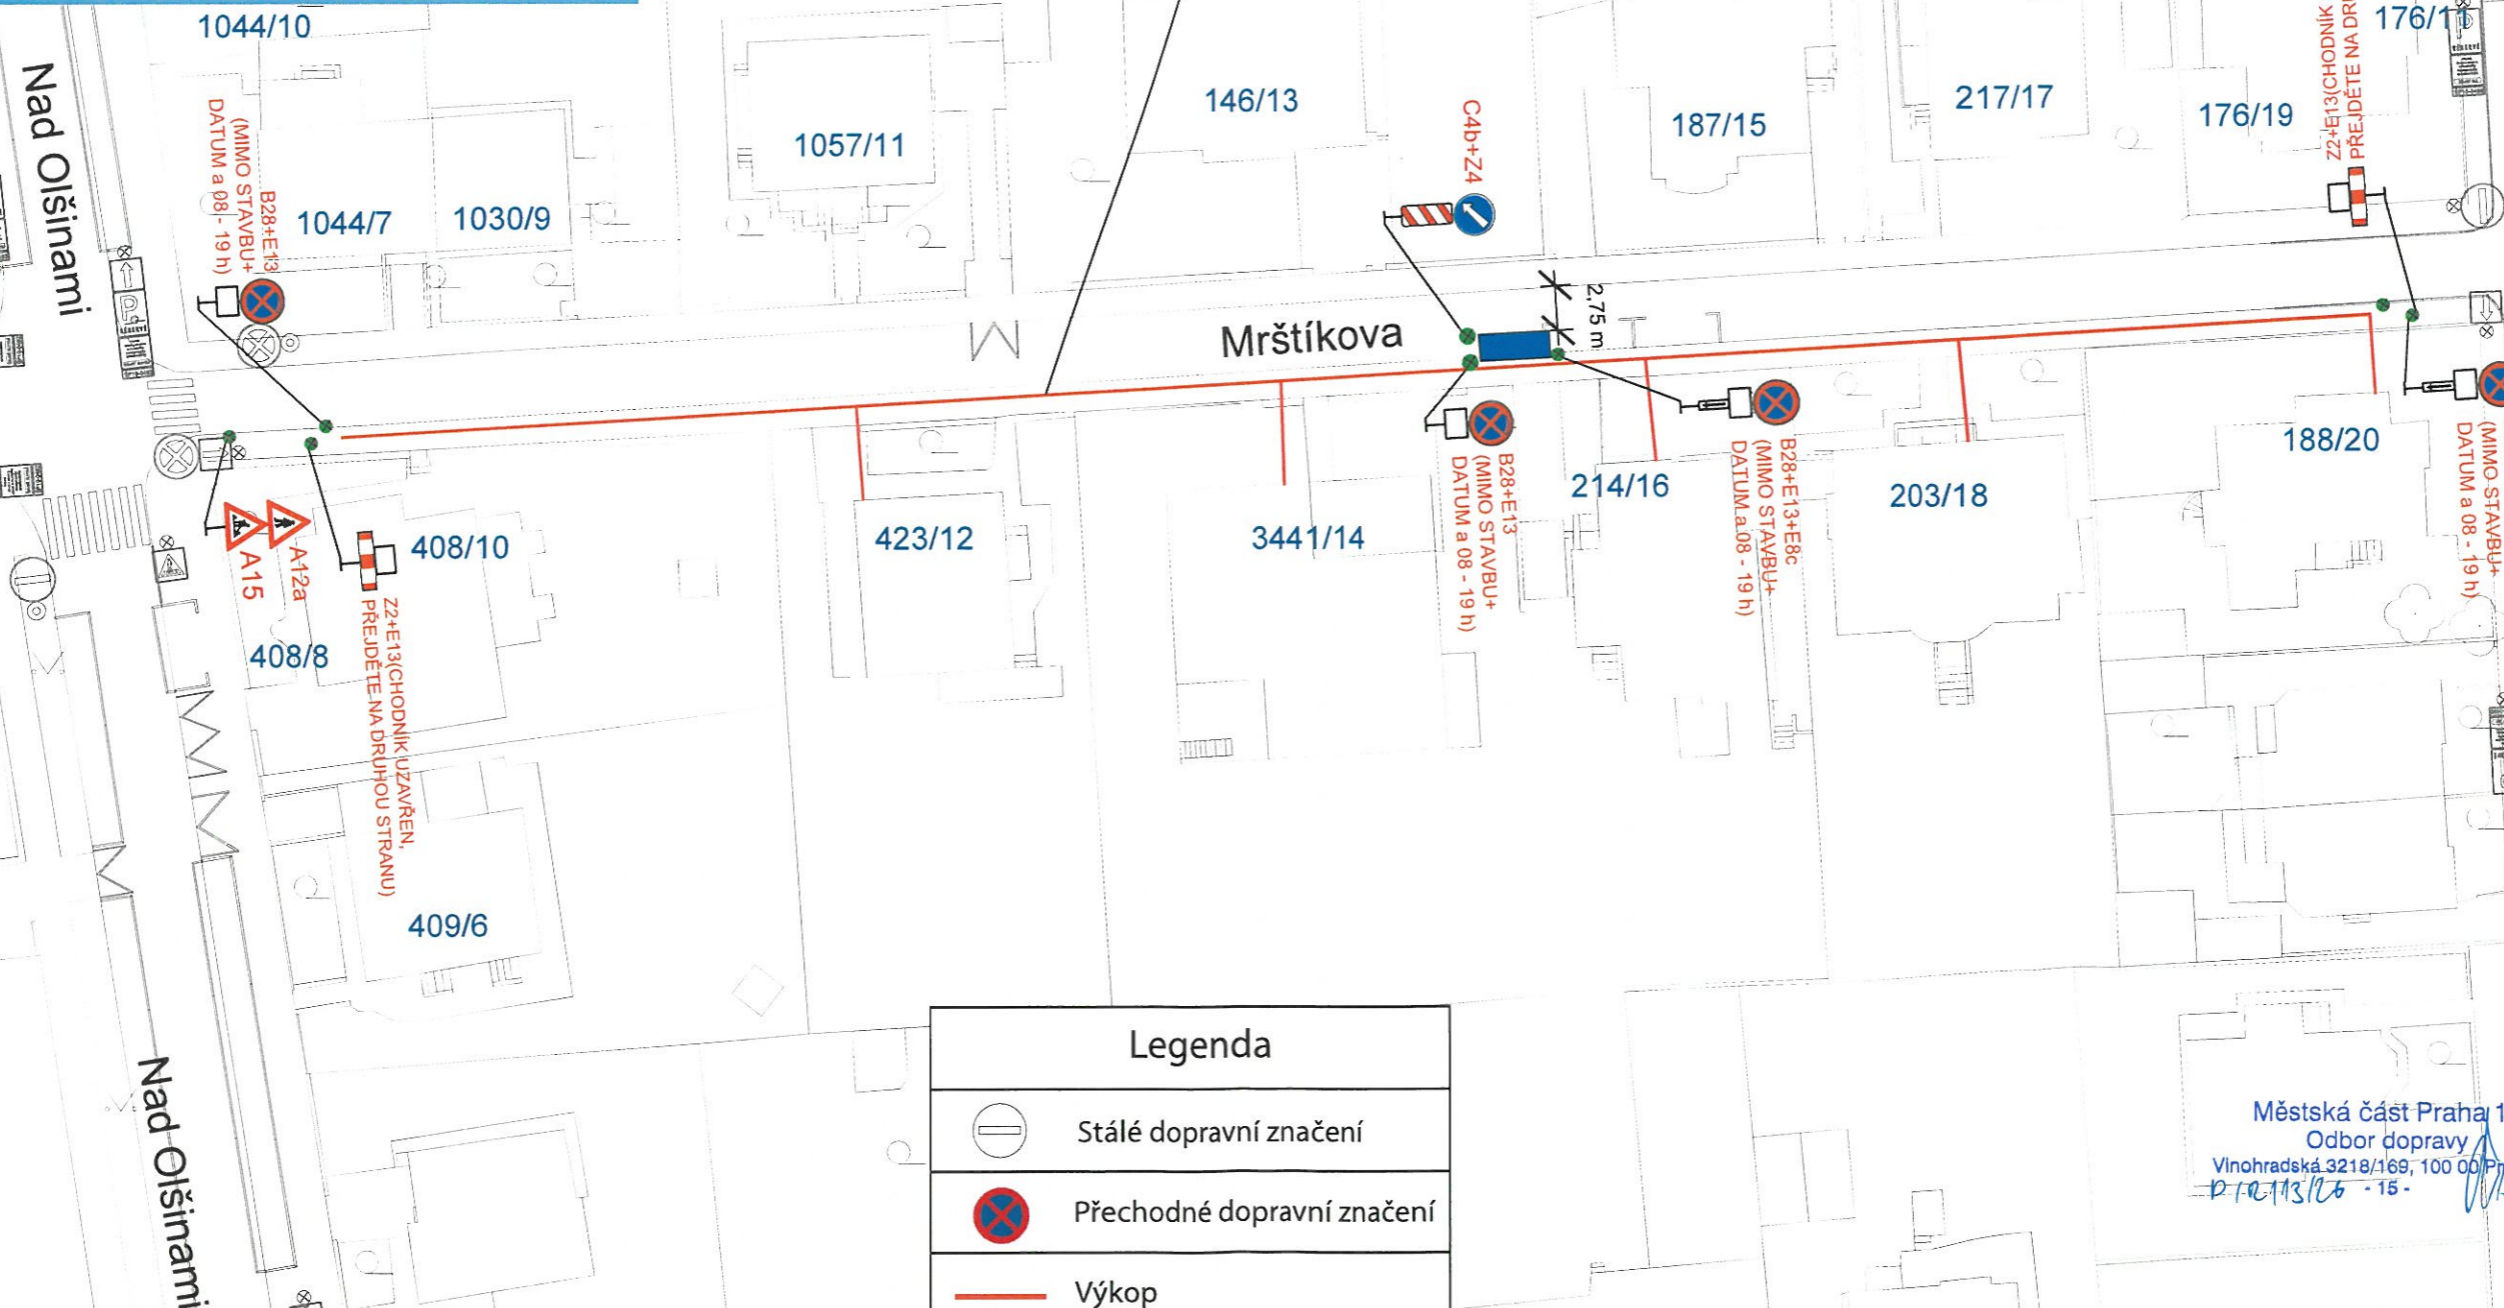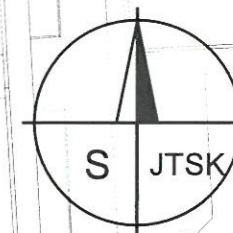

| Legenda | |
|---------|----------------------------|
| | Stálé dopravní značení |
| | Přechodné dopravní značení |
| | Výkop |
| | Kontejner 5 m x 2 m |

Městská část Praha 10
Odbor dopravy
Vinohradská 3218/169, 100 00 Praha 10
DIO 26104 - 15 -

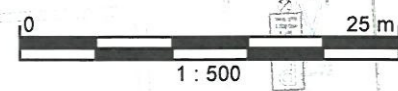

DIO 26099



Objednatel:
Bohemiatel s.r.o.

Vypracoval:
Jan Himmel

Místo akce:
Praha 10 - Strašnice



Datum vypracování:
04.04.2026

Název akce:
Strašnice B

Datum akce:

Značky B28 budou osazeny 7 dní předem. Výkop bude ohrazen zábranami.
Přechod přes výkopy bude umožněn pomocí lávek pro peší.

Překopy vjezdů na soukromé pozemky vždy po domluvě s majiteli dotčených objektů. To samé platí i u vjezdů z/do garáží.

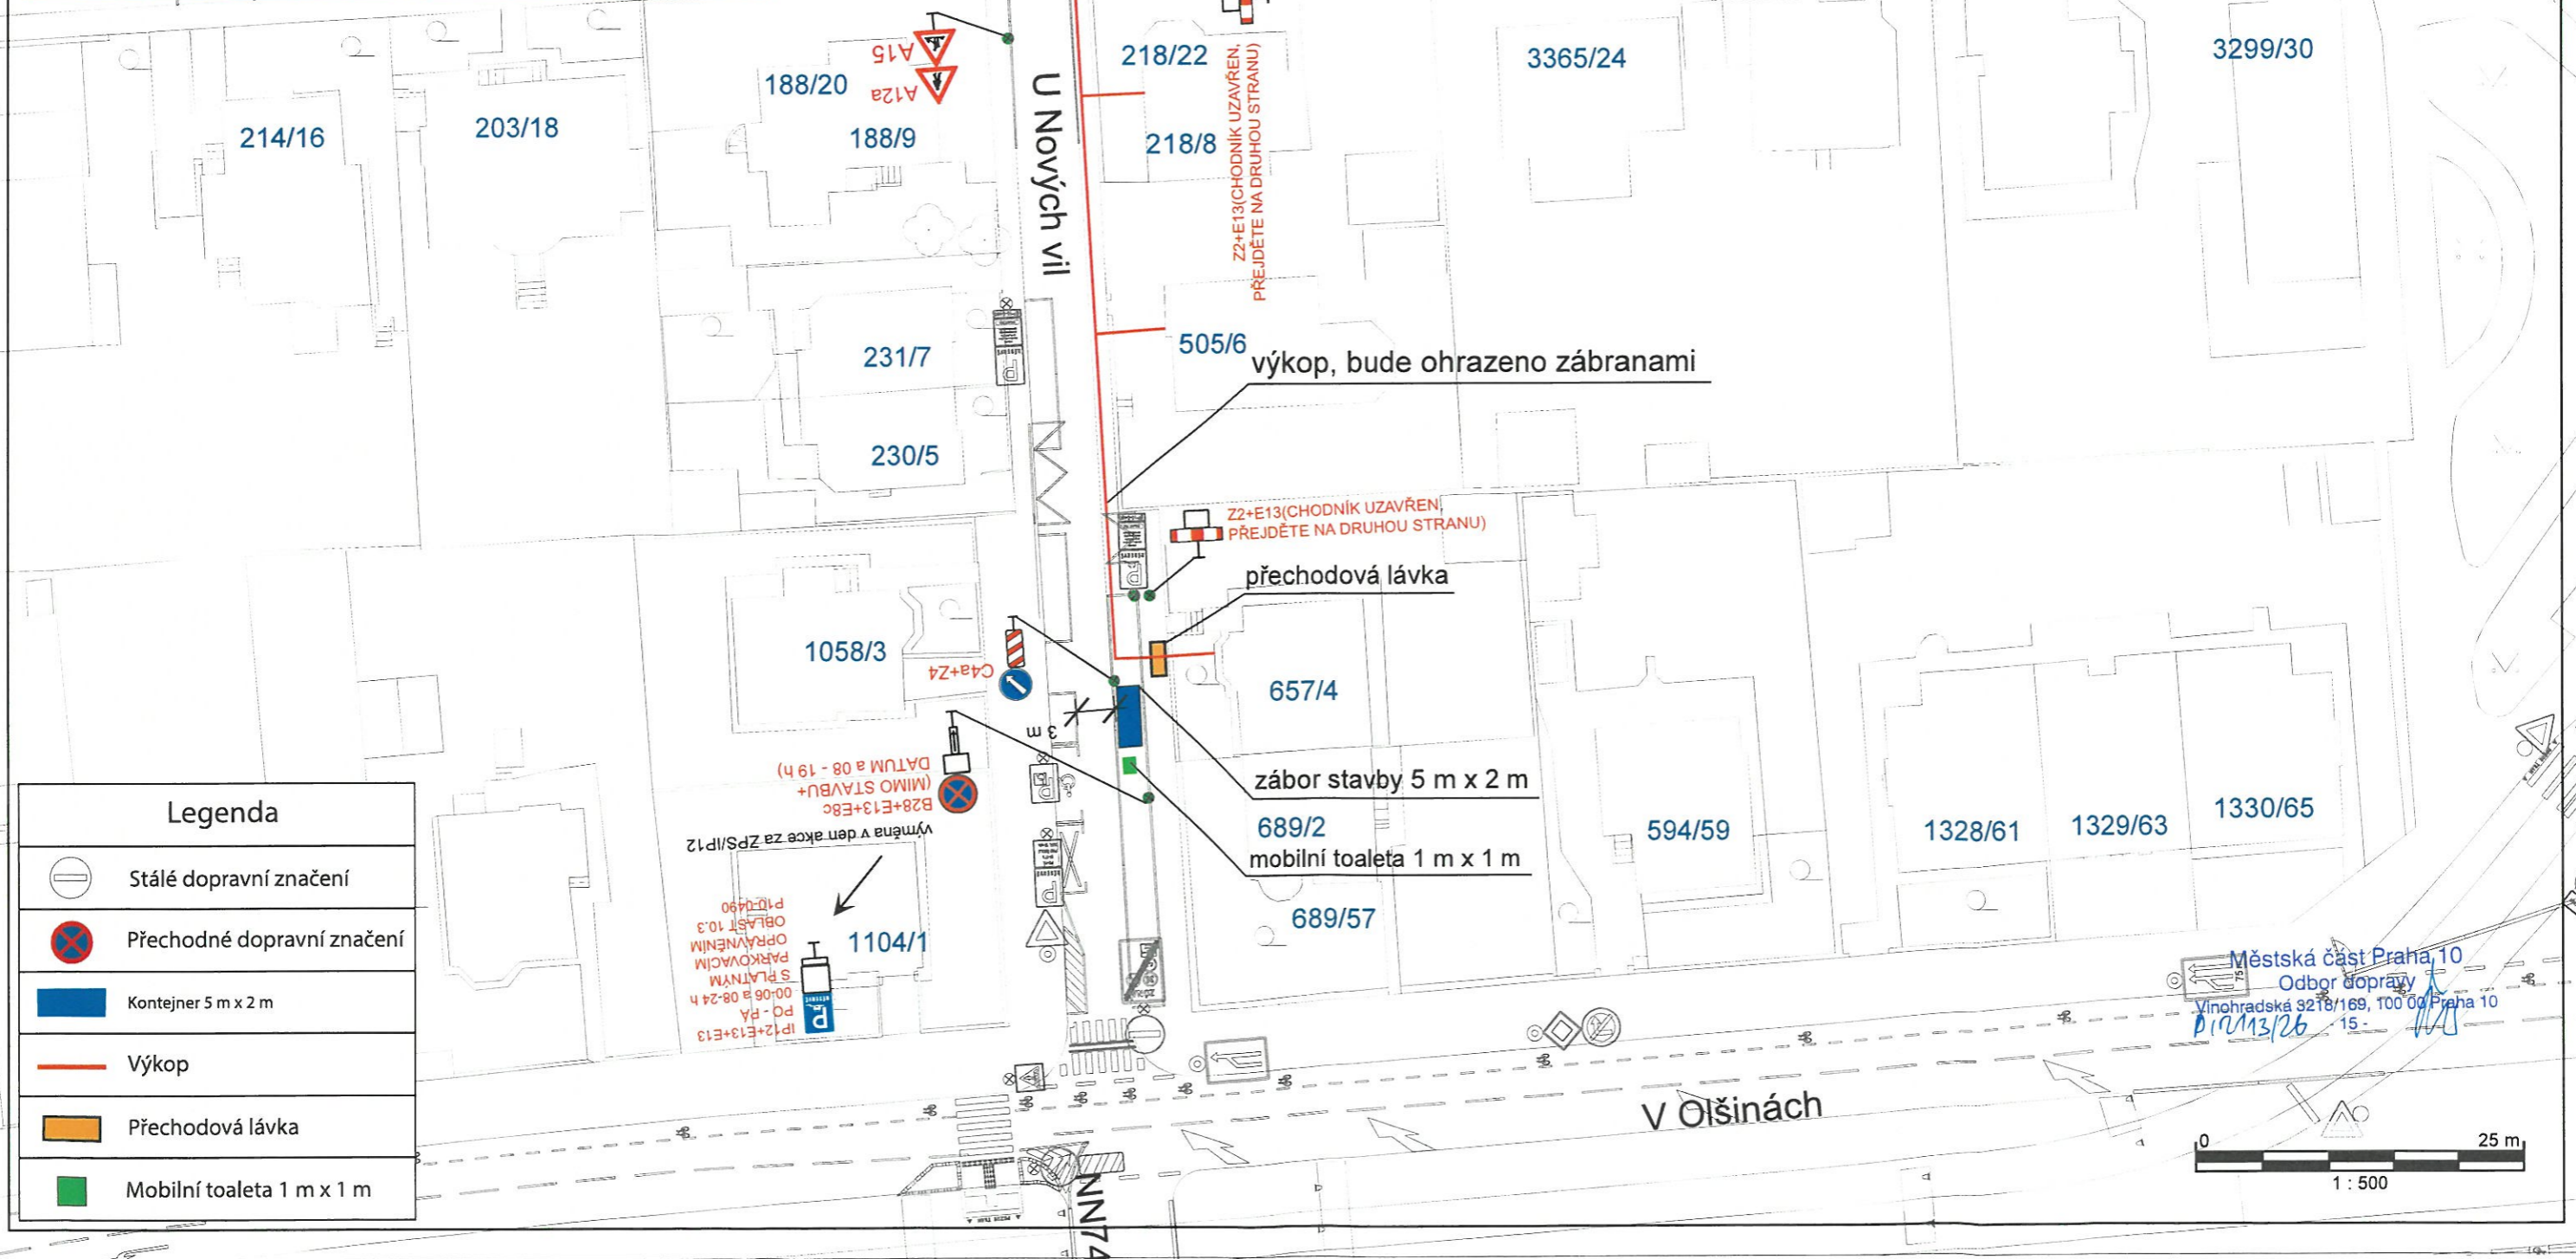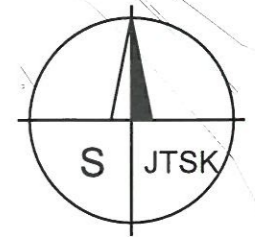

| Legenda | |
|---------|----------------------------|
| | Stálé dopravní značení |
| | Přechodné dopravní značení |
| | Kontejner 5 m x 2 m |
| | Výkop |
| | Přechodová lávka |
| | Mobilní toaleta 1 m x 1 m |

Městská část Praha 10
Odbor dopravy
Vinohradská 3218/169, 100 00 Praha 10
15. 10/2026

