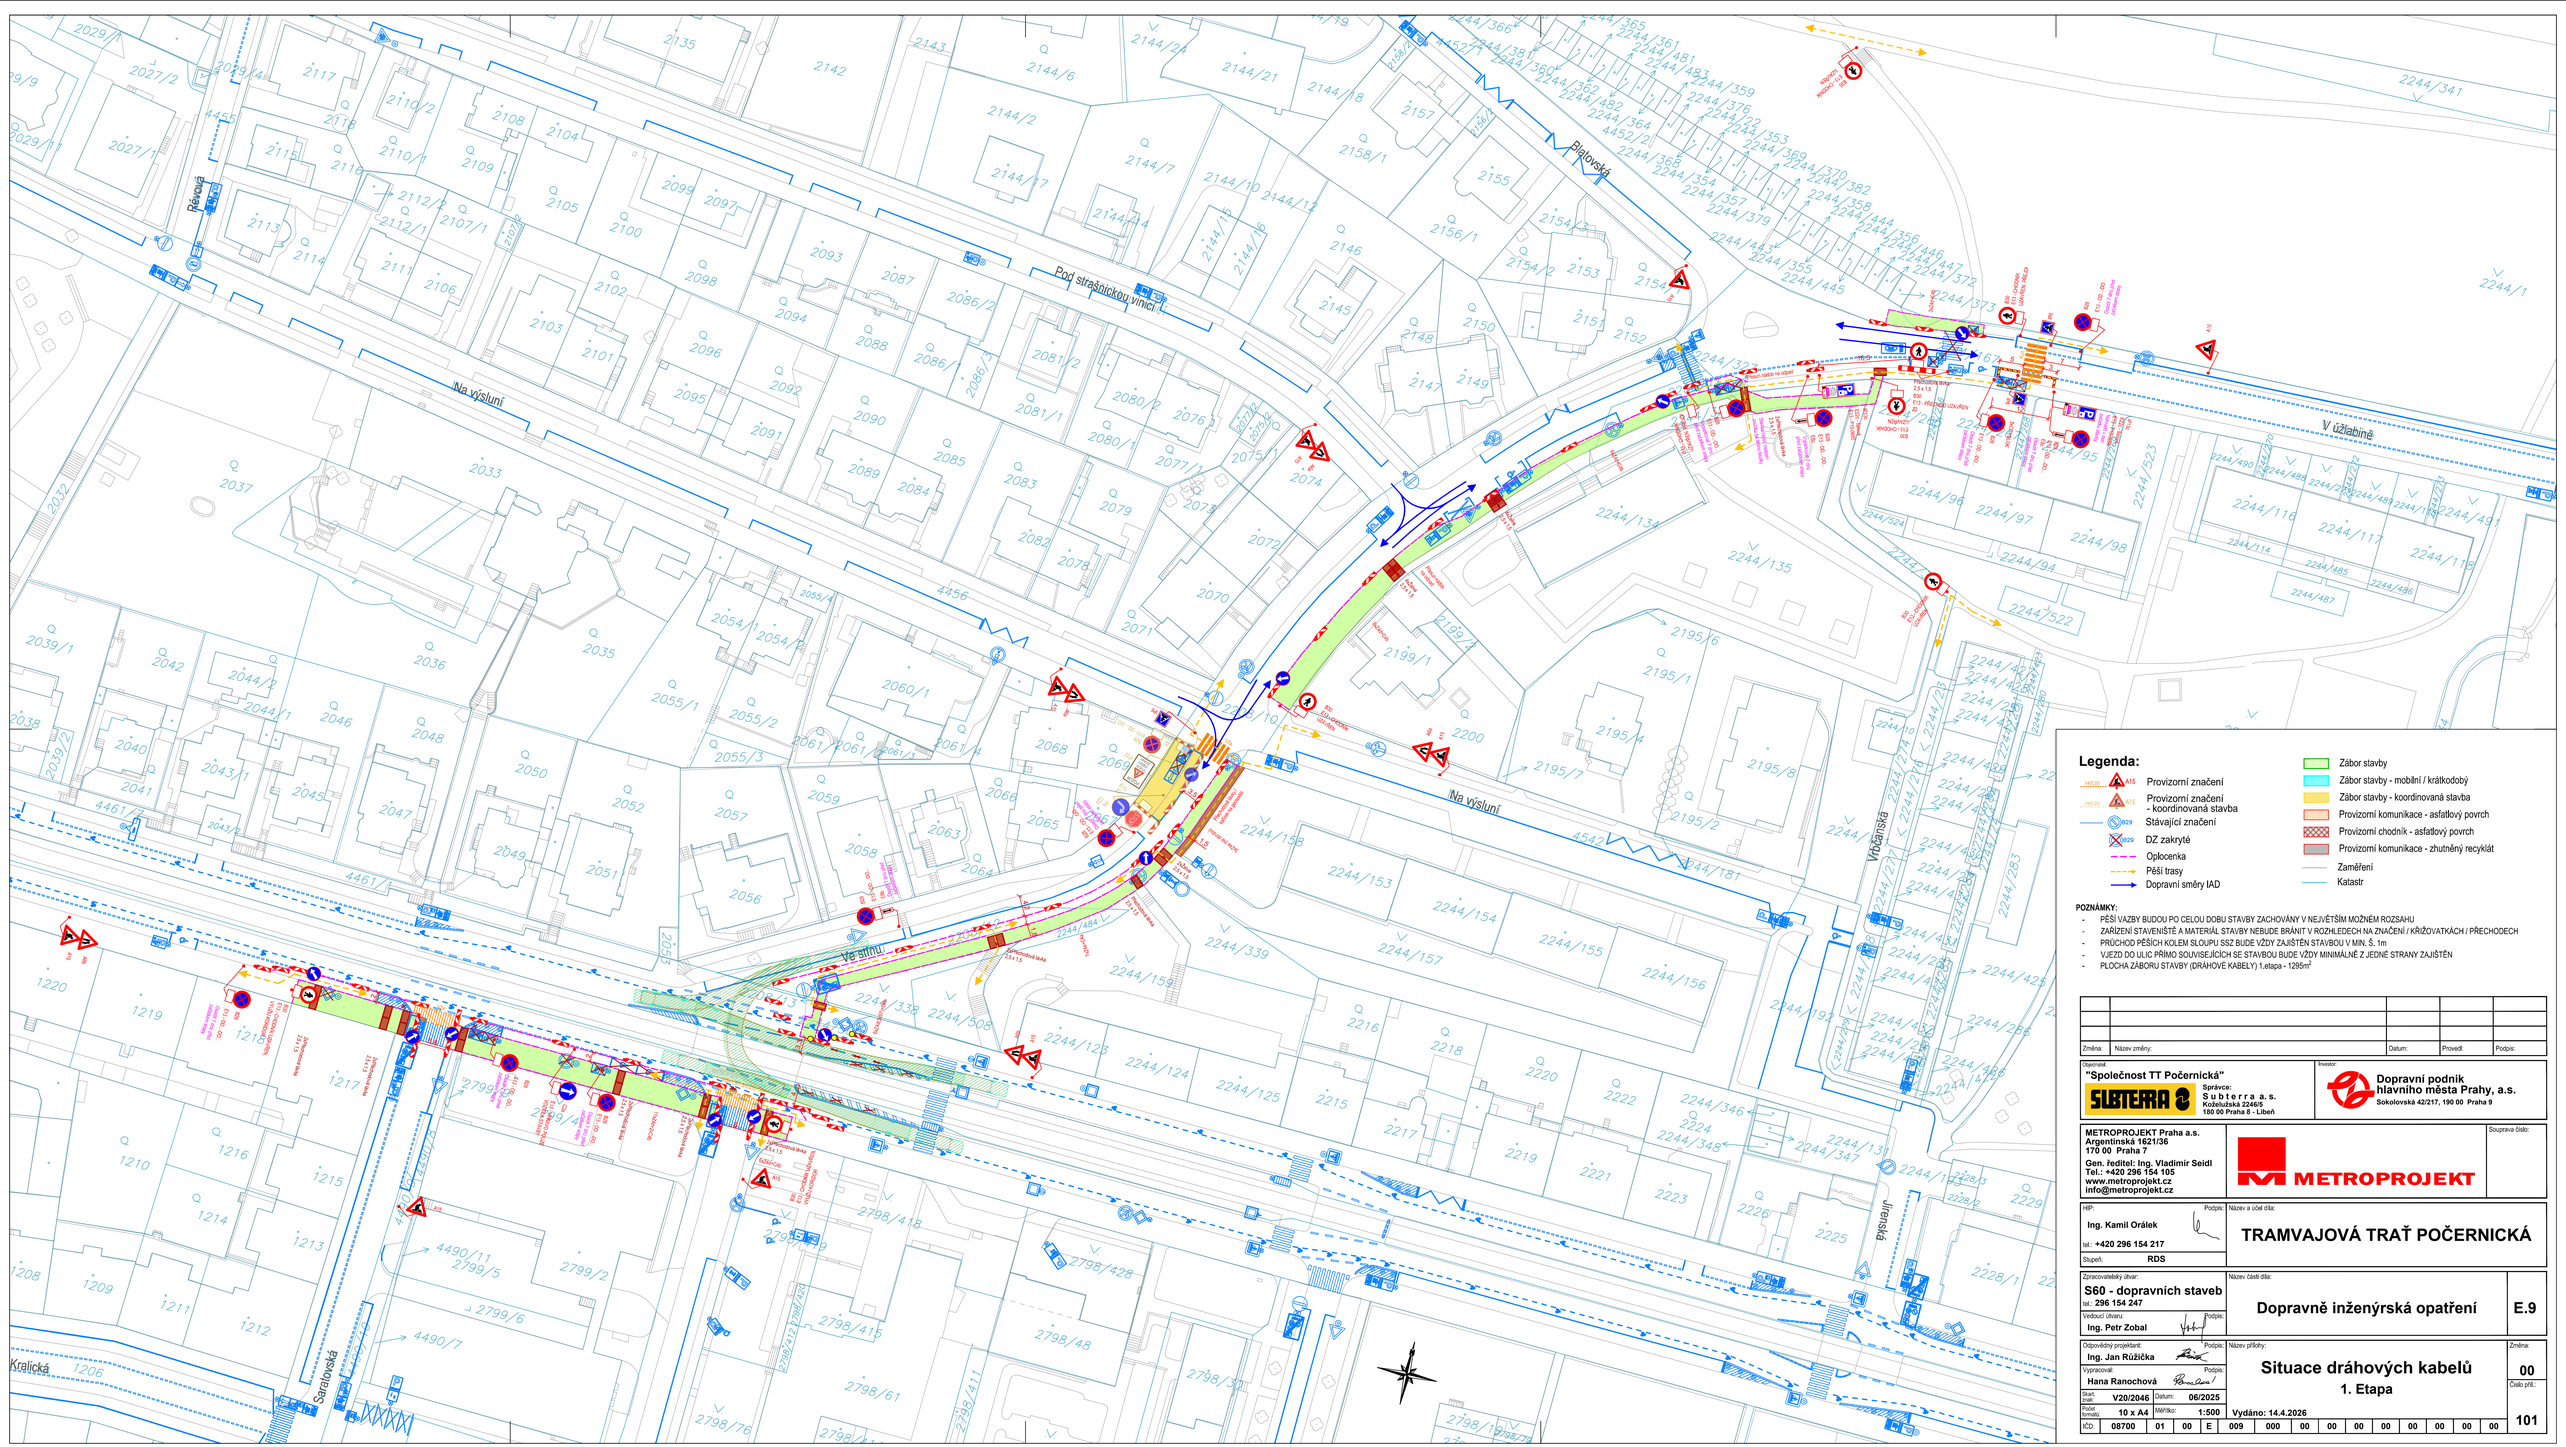

Legenda:

POZNÁMKY:

- PĚŠÍ VAZBY BUDOU PO CELOU DOBU STAVBY ZACHOVÁNY V NEJVĚTŠÍM MOŽNÉM ROZSAHU
- ZAŘÍZENÍ STAVENIŠTĚ A MATERIÁL STAVBY NEBUDE BRÁNIT V ROZHLEDECH NA ZNAČENÍ / KŘIŽOVATKÁCH / PŘECHODECH
- PRŮCHOD PĚŠÍCH KOLEM SLOUPU SSZ BUDE VŽDY ZAJIŠTĚN STAVBOU V MIN. Š. 1m
- VJEZD DO ULIC PŘÍMO SOUVISEJÍCÍCH SE STAVBOU BUDE VŽDY MINIMÁLNĚ Z JEDNÉ STRANY ZAJIŠTĚN
- PLOCHA ZÁBORU STAVBY (DRÁHOVÉ KABELY) 1.etapa - 1295m²

Změna:	Název změny:	Datum:	Provedl:	Podpis:

Objednatel:
"Společnost TT Počernická"
Správce: Subterra a.s., Koželužská 2246/5, 180 00 Praha 8 - Libeň

Investor:
Dopravní podnik hlavního města Prahy, a.s.
Sokolovská 42/217, 190 00 Praha 9

METROPROJEKT Praha a.s.
Argentinská 1621/36
170 00 Praha 7
Gen. ředitel: Ing. Vladimír Seidl
Tel.: +420 296 154 105
www.metroprojekt.cz
info@metroprojekt.cz

Souprava číslo:

METROPROJEKT

HIP: **Ing. Kamil Orálek** Podpis:
tel.: **+420 296 154 217**
Stupeň: **RDS**

Název a účel díla:
TRAMVAJOVÁ TRAŤ POČERNICKÁ

Zpracovatelský útvar: **S60 - dopravních staveb**
tel.: **296 154 247**
Vedoucí útvaru: **Ing. Petr Zobal** Podpis:

Název části díla:
Dopravně inženýrská opatření
E.9

Odpovědný projektant: **Ing. Jan Růžička** Podpis:
Vypracoval: **Hana Ranochová** Podpis:
Stup. Proj.: **V20/2046** Datum: **06/2025**
Počet formátů: **10 x A4** Měřítko: **1:500**

Název přílohy:
Situace dráhových kabelů
1. Etapa
Vydáno: 14.4.2026

Změna: **00**
Číslo příl.: **101**

IČO:	08700	01	00	E	009	000	00	00	00	00	00	00	00	00