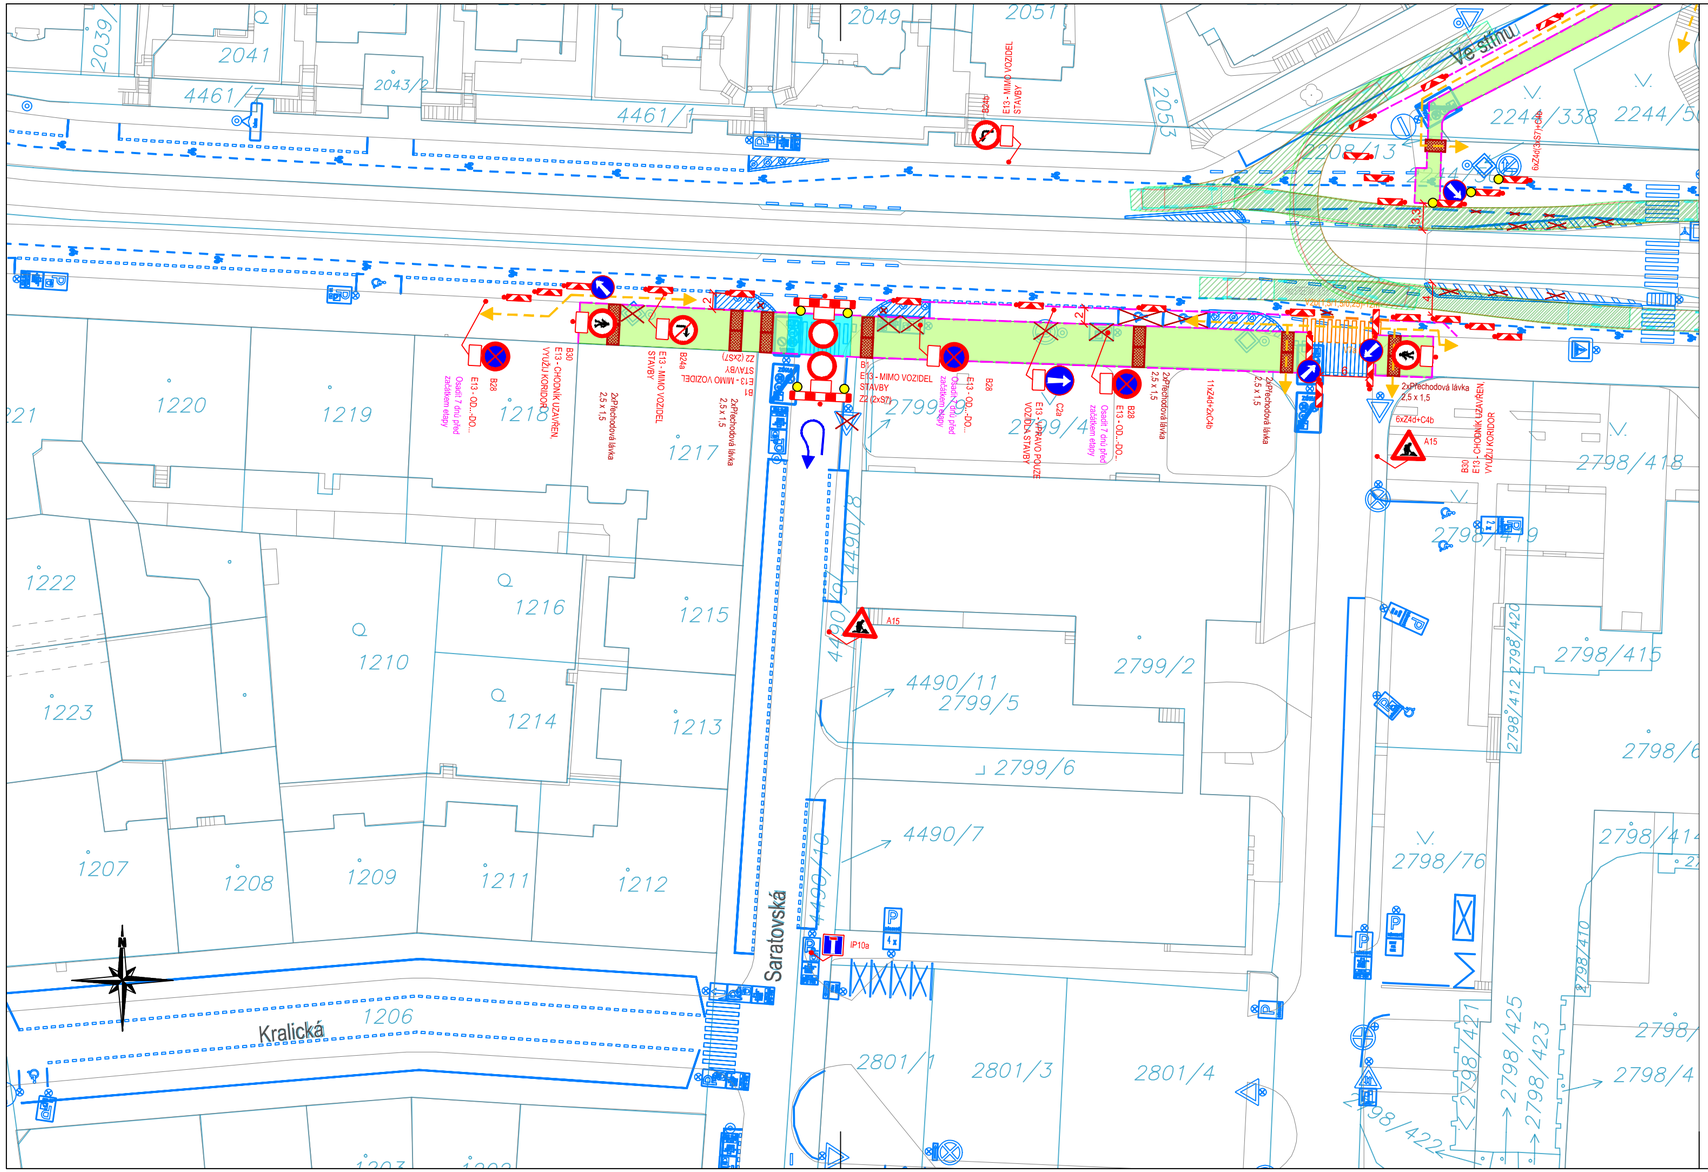

Legenda:

- Provizorní značení
- Stávající značení
- DZ zakryté
- Oplocenka
- Pěší trasy
- Dopravní směry IAD
- Zábor stavby
- Zábor stavby - mobilní / krátkodobý
- Provizorní komunikace - asfatlový povrch
- Provizorní chodník - asfatlový povrch
- Provizorní komunikace - zhutněný recyklát
- Zaměření
- Katastr

POZNÁMKY:

- PĚŠÍ VAZBY BUDOU PO CELOU DOBU STAVBY ZACHOVÁNY V NEJVĚTŠÍM MOŽNÉM ROZSAHU
- ZAŘÍZENÍ STAVENIŠTĚ A MATERIÁL STAVBY NEBUDE BRÁNIT V ROZHLEDECH NA ZNAČENÍ / KŘIŽOVATKÁCH / PŘECHODECH
- PRŮCHOD PĚŠÍCH KOLEM SLOUPU SSZ BUDE VŽDY ZAJIŠTĚN STAVBOU V MIN. Š. 1m
- VJEZD DO ULIC PŘÍMO SOUVISEJÍCÍCH SE STAVBOU BUDE VŽDY MINIMÁLNĚ Z JEDNÉ STRANY ZAJIŠTĚN
- PROVÁDĚNÍ PŘEKOPŮ - OMEZENÍ PRŮJEZDU V MINIMÁLNÍ MÍŘE (VÝKOP NEPRODLENĚ PŘEKRYT PŘEJEZDOVÝMI PLECHY)
- PLOCHA ZÁBORU STAVBY (DRÁHOVÉ KABELY) 1.etapa - 1295m^2

Změna:	Název změny:	Datum:	Provedl:	Podpis:

Objednatel:
"Společnost TT Počernická"
SUBTERRA
Správce:
Subterra a.s.
Koželužská 2246/5
180 00 Praha 8 - Libeň

Investor:
Dopravní podnik hlavního města Prahy, a.s.
Sokolovská 42/217, 190 00 Praha 9

METROPROJEKT Praha a.s.
Argentinská 1621/36
170 00 Praha 7
Gen. ředitel: Ing. Vladimír Seidl
Tel.: +420 296 154 105
www.metroprojekt.cz
info@metroprojekt.cz

METROPROJEKT

Souprava číslo:

HIP: **Ing. Kamil Orálek** Podpis:
tel.: +420 296 154 217
Stupeň: **RDS**

Název a účel díla:
TRAMVAJOVÁ TRAŤ POČERNICKÁ

Zpracovatelský útvar:
S60 - dopravních staveb
tel.: 296 154 247
Vedoucí útvaru: **Ing. Petr Zobal** Podpis:

Název části díla:
Dopravně inženýrská opatření
E.9

Odpovědný projektant: **Ing. Jan Růžička** Podpis:
Vypracoval: **Hana Ranochová** Podpis:
Skart. znak: **V20/2046** Datum: **06/2025**
Počet formátů: **3 x A4** Měřítko: **1:500**

Název přílohy:
Situace dráhových kabelů
1. Etapa - překop Saratovská
Vydáno: 14.4.2026

Změna: **00**
Číslo příl.: **104**

IČD:	08700	01	00	E	009	000	00	00	00	00	00	00	00	00