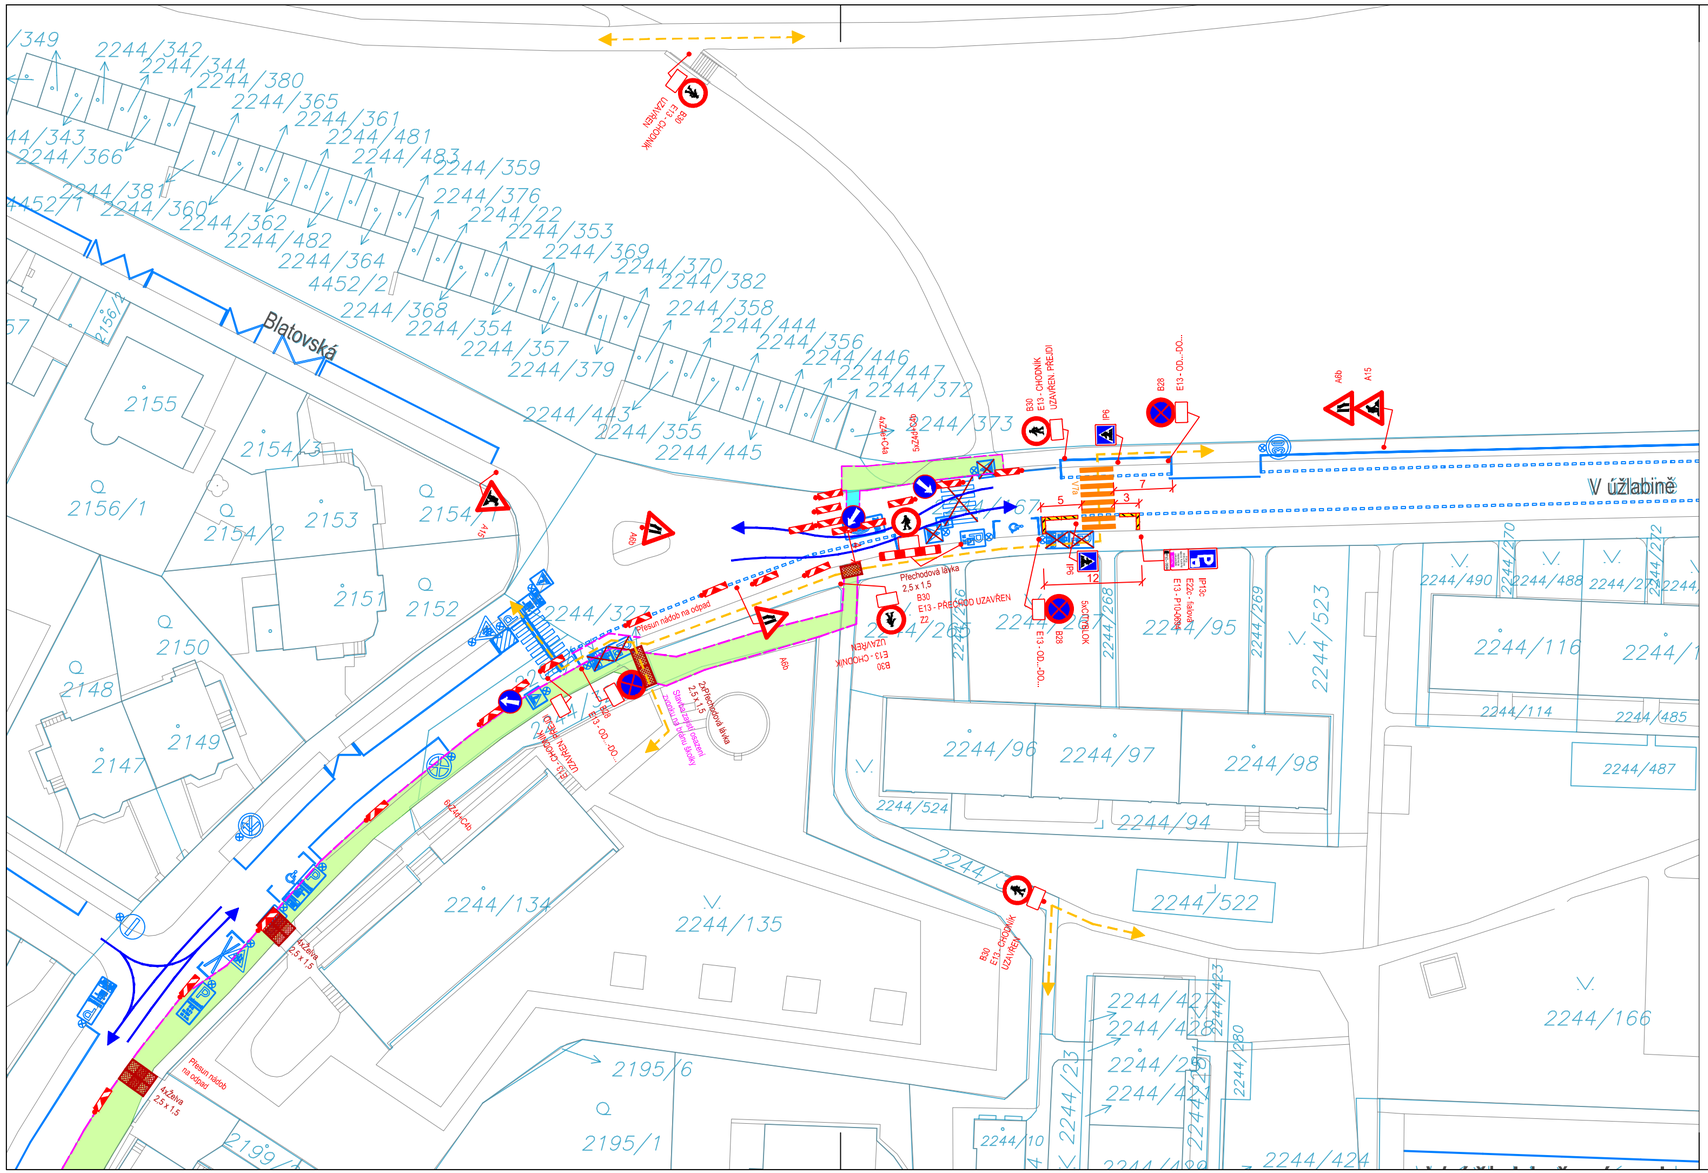

Legenda:

- Provizorní značení (V4(0,25), A15)
- Stávající značení (B29)
- DZ zakryté (B29)
- Oplocenka
- Pěší trasy
- Dopravní směry IAD
- Zábor stavby
- Zábor stavby - mobilní / krátkodobý
- Provizorní komunikace - asfatlový povrch
- Provizorní chodník - asfatlový povrch
- Provizorní komunikace - zhutněný recyklát
- Zaměření
- Katastr

POZNÁMKY:

- PĚŠÍ VAZBY BUDOU PO CELOU DOBU STAVBY ZACHOVÁNY V NEJVĚTŠÍM MOŽNÉM ROZSAHU
- ZAŘÍZENÍ STAVENIŠTĚ A MATERIÁL STAVBY NEBUDE BRÁNIT V ROZHLEDECH NA ZNAČENÍ / KŘIŽOVATKÁCH / PŘECHODECH
- PRŮCHOD PĚŠÍCH KOLEM SLOUPU SSZ BUDE VŽDY ZAJIŠTĚN STAVBOU V MIN. Š. 1m
- VJEZD DO ULIC PŘÍMO SOUVISEJÍCÍCH SE STAVBOU BUDE VŽDY MINIMÁLNĚ Z JEDNÉ STRANY ZAJIŠTĚN
- PROVÁDĚNÍ PŘEKOPŮ - OMEZENÍ PRŮJEZDU V MINIMÁLNÍ MÍŘE (VÝKOP NEPRODLENĚ PŘEKRYT PŘEJEZDOVÝMI PLECHY)
- PLOCHA ZÁBORU STAVBY (DRÁHOVÉ KABELY) 1.etapa - 1295m^2

Změna:	Název změny:	Datum:	Provedl:	Podpis:

Objednatel:
"Společnost TT Počernická"
SUBTERRA
Správce:
Subterra a.s.
Koželužská 2246/5
180 00 Praha 8 - Libeň

Investor:
Dopravní podnik hlavního města Prahy, a.s.
Sokolovská 42/217, 190 00 Praha 9

METROPROJEKT Praha a.s.
Argentinská 1621/36
170 00 Praha 7
Gen. ředitel: Ing. Vladimír Seidl
Tel.: +420 296 154 105
www.metroprojekt.cz
info@metroprojekt.cz

METROPROJEKT

Souprava číslo:

HIP: Ing. Kamil Orálek
tel.: +420 296 154 217
Podpis:
Stupeň: RDS

Název a účel díla:
TRAMVAJOVÁ TRAŤ POČERNICKÁ

Zpracovatelský útvar:
S60 - dopravních staveb
tel.: 296 154 247
Vedoucí útvaru: Ing. Petr Zobal
Podpis:

Název části díla:
Dopravně inženýrská opatření
E.9

Odpovědný projektant: Ing. Jan Růžička
Podpis:
Vypracoval: Hana Ranochová
Podpis:
Skart. znak: V20/2046
Datum: 06/2025
Počet formátů: 3 x A4
Měřítko: 1:500

Název přílohy:
Situace dráhových kabelů
1. Etapa - překop V Úžlabině 2/2
Vydáno: 14.4.2026

Změna: 00
Číslo příl.: 106

IČD:	08700	01	00	E	009	000	00	00	00	00	00	00	00	00