Digitally signed by: Jitka Mangová <jitka.mangova@tsk-praha.cz>
Date: 2026.04.14 12:50:04

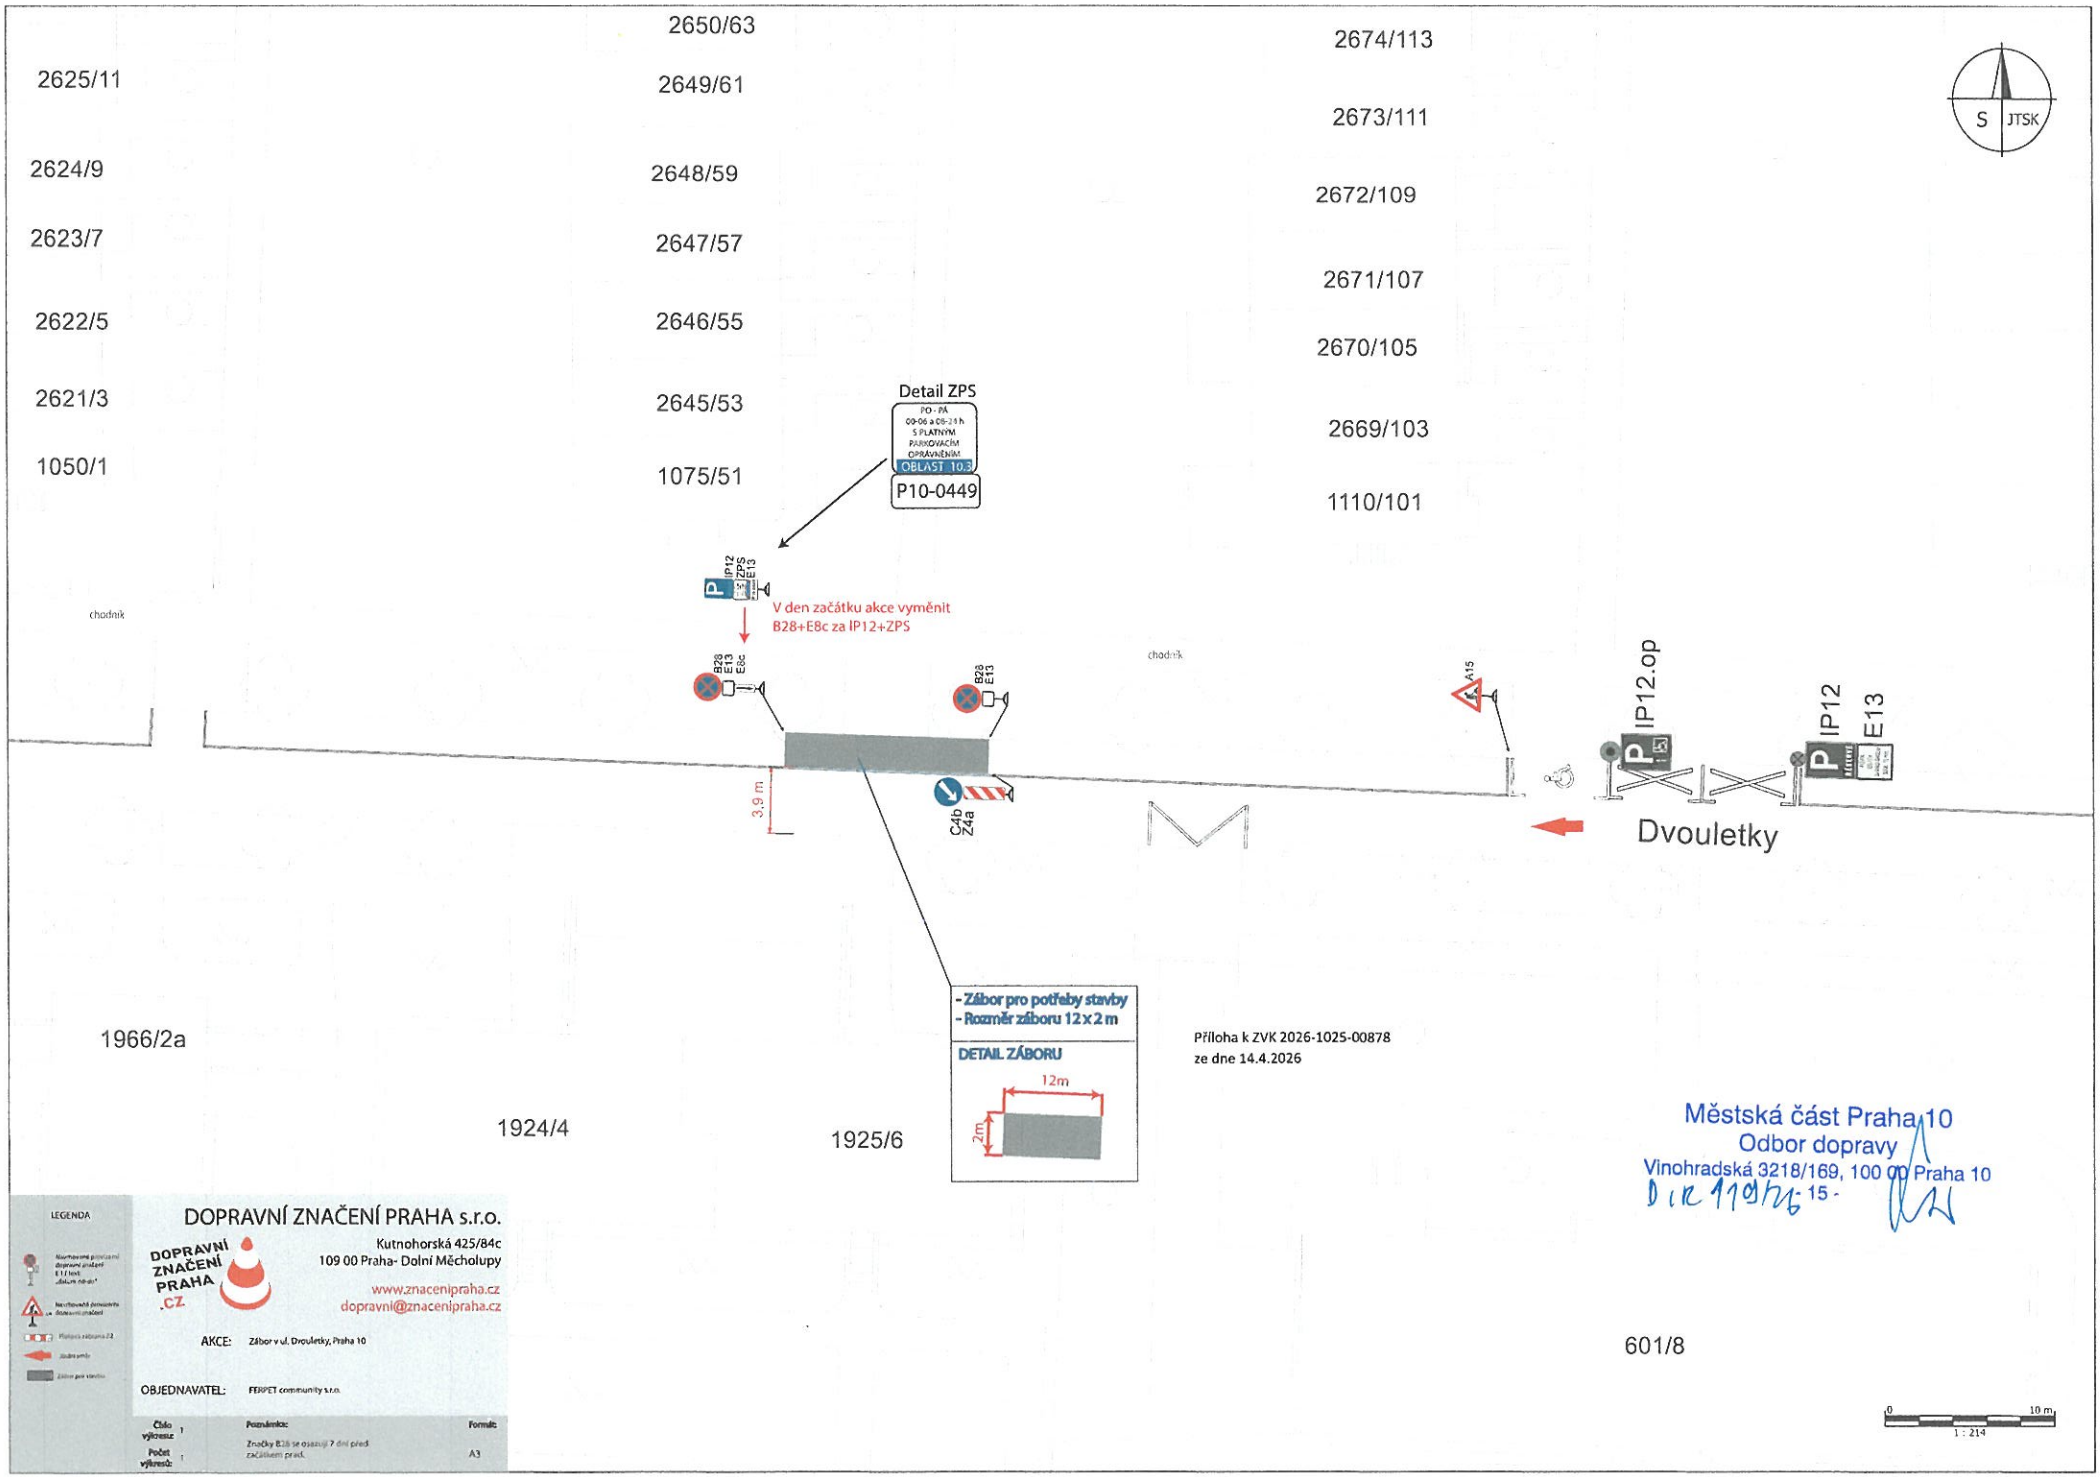

Příloha k ZVK 2026-1025-00878
ze dne 14.4.2026

Městská část Praha 10
Odbor dopravy
Vinohradská 3218/169, 100 00 Praha 10
D.R. 119/26 - 15 -