

Městská část Praha 10
Odbor dopavy
Vinohradská 3218/169, 100 00 Praha 10
DIR 123126 - 15 -

9. ETAPA



PRAŽSKÉ SLUŽBY

DOPRAVNÍ ZNAČENÍ
PROJEKTOVÁ KANCELÁŘ
EN ISO 9001 certifikováno: RWTVÚV

PRAŽSKÉ SLUŽBY, a.s.
A Pod Šancemi 444/1, 150 77 Praha 5 • T - 420 204 091 660 F - 420 204 091 661 • E - sbz@psaz.cz • W - www.psaaz.cz
IČ 10194120 • DIČ CZ 60194120 • bankovní spojení KB Praha s. l. s. 7507091 / 0100
Společnost zapísaná v obchodním rejstříku vložkou vložkou v Praze v oddělení B, vložka 2432 dne 1.2.1994

| | | | |
|-------------|---|-------------|--------------------|
| Vypracoval: | Ing. Martin Spaček, tel.: 736 518 287 | Schválil: | František Voldřich |
| Objednatel: | PROMSAT CZ, s. r. o. | Datum: | 3 / 2026 |
| Akce: | VÝSTAVBA T-MBL, MALEŠICE „B“, VV00112 Ulice Černokostelecká, Malínská, Vykáňská, Černická, Praha 10 | Měřítko: | 1 : 500 |
| | | Č. zakázky: | NÁVRH DIO |

0 20 m
1 : 500

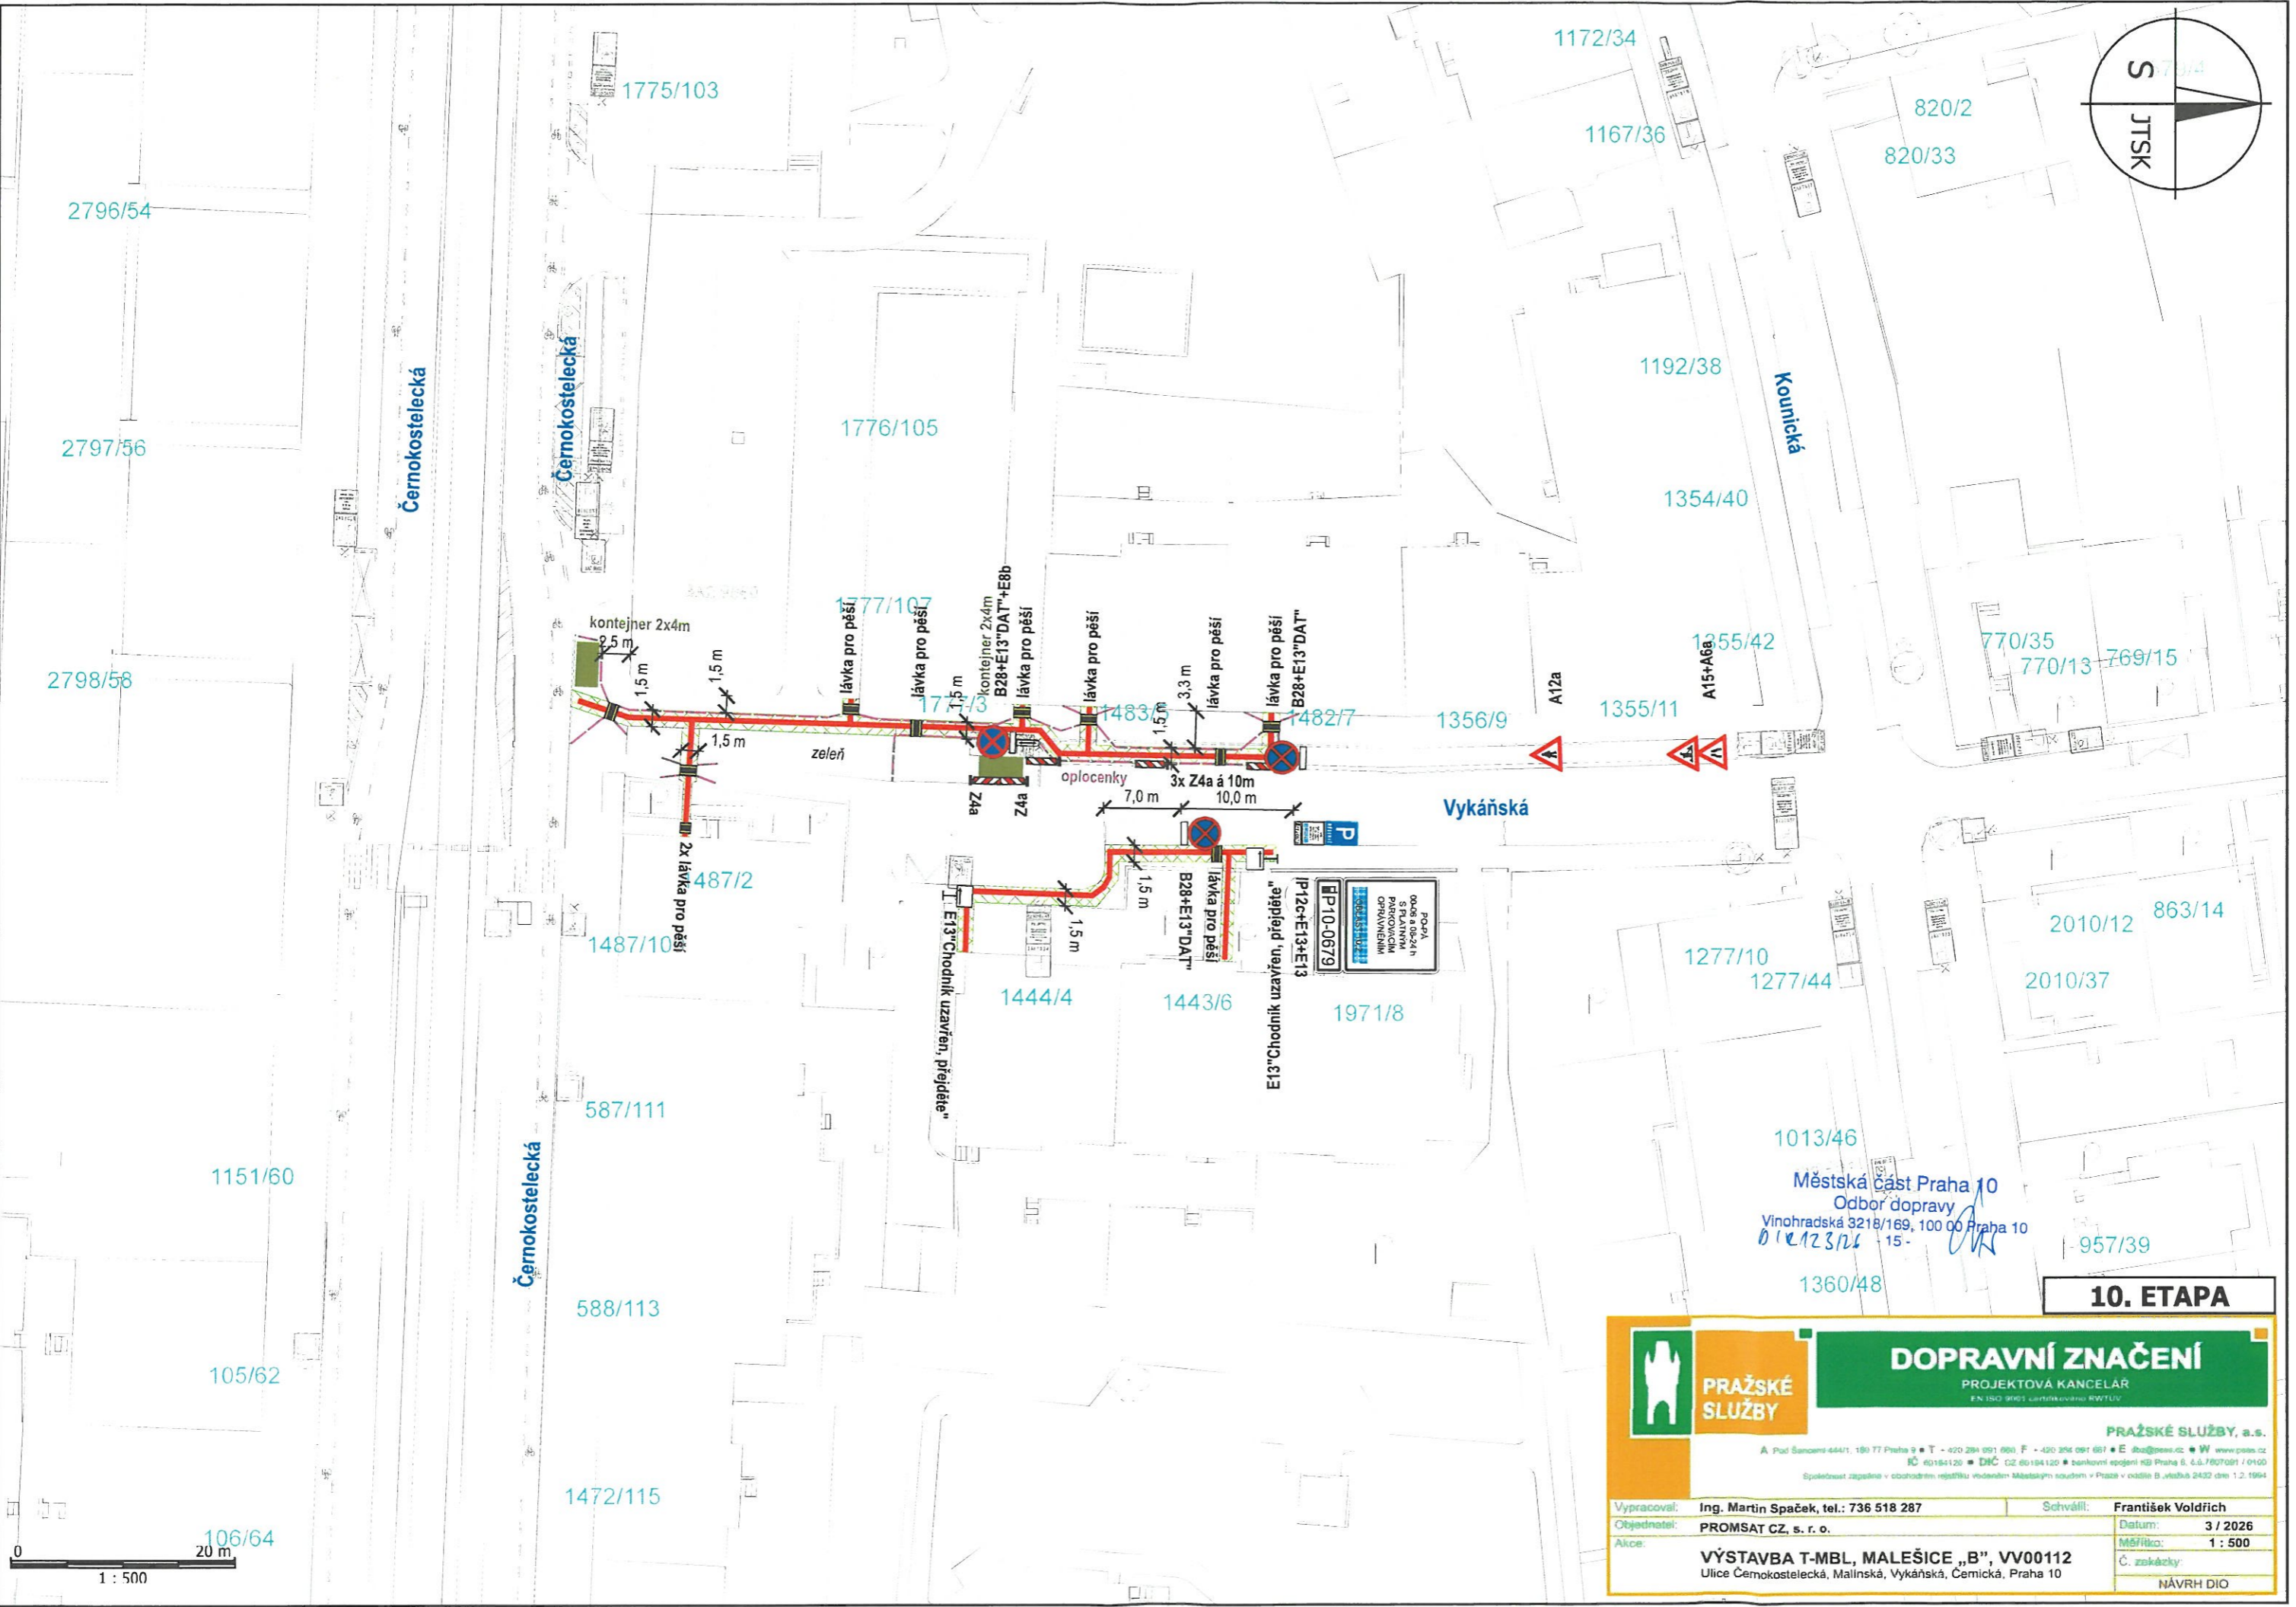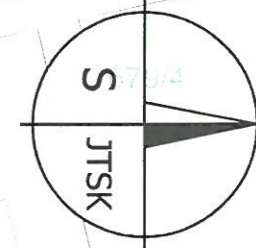



Městská část Praha 10
Odbor dopravy
Vinohradská 3218/169, 100 00 Praha 10
012123/26 15-

10. ETAPA

PRAŽSKÉ SLUŽBY
DOPRAVNÍ ZNAČENÍ
PROJEKTOVÁ KANCELÁŘ
EN ISO 9001 certifikovaná RVTUV

PRAŽSKÉ SLUŽBY, a.s.
A Pod Šancem 444/1, 150 77 Praha 5 • T - 420 284 091 690, F - 420 284 091 691 • E zba@pras.cz • W www.pras.cz
IČ 40184120 • DIČ CZ 60184120 • bankovní spojení KČB Praha 5, a.s. 7807001 / 0100
Společnost zapsaná v obchodním rejstříku vložena v Městském soudě v Praze v oddělení B, vložka 2432 dne 1.2.1994

| | | | |
|-------------|--|-------------|--------------------|
| Vypracoval: | Ing. Martin Spaček, tel.: 736 518 287 | Schválil: | František Voldřich |
| Objednatel: | PROMSAT CZ, s. r. o. | Datum: | 3 / 2026 |
| Akce: | VÝSTAVBA T-MBL, MALEŠICE „B“, VV00112 Ulice Černokostelecká, Malánská, Vykáňská, Černická, Praha 10 | Měřítko: | 1 : 500 |
| | | Č. zakázky: | NÁVRH DIO |

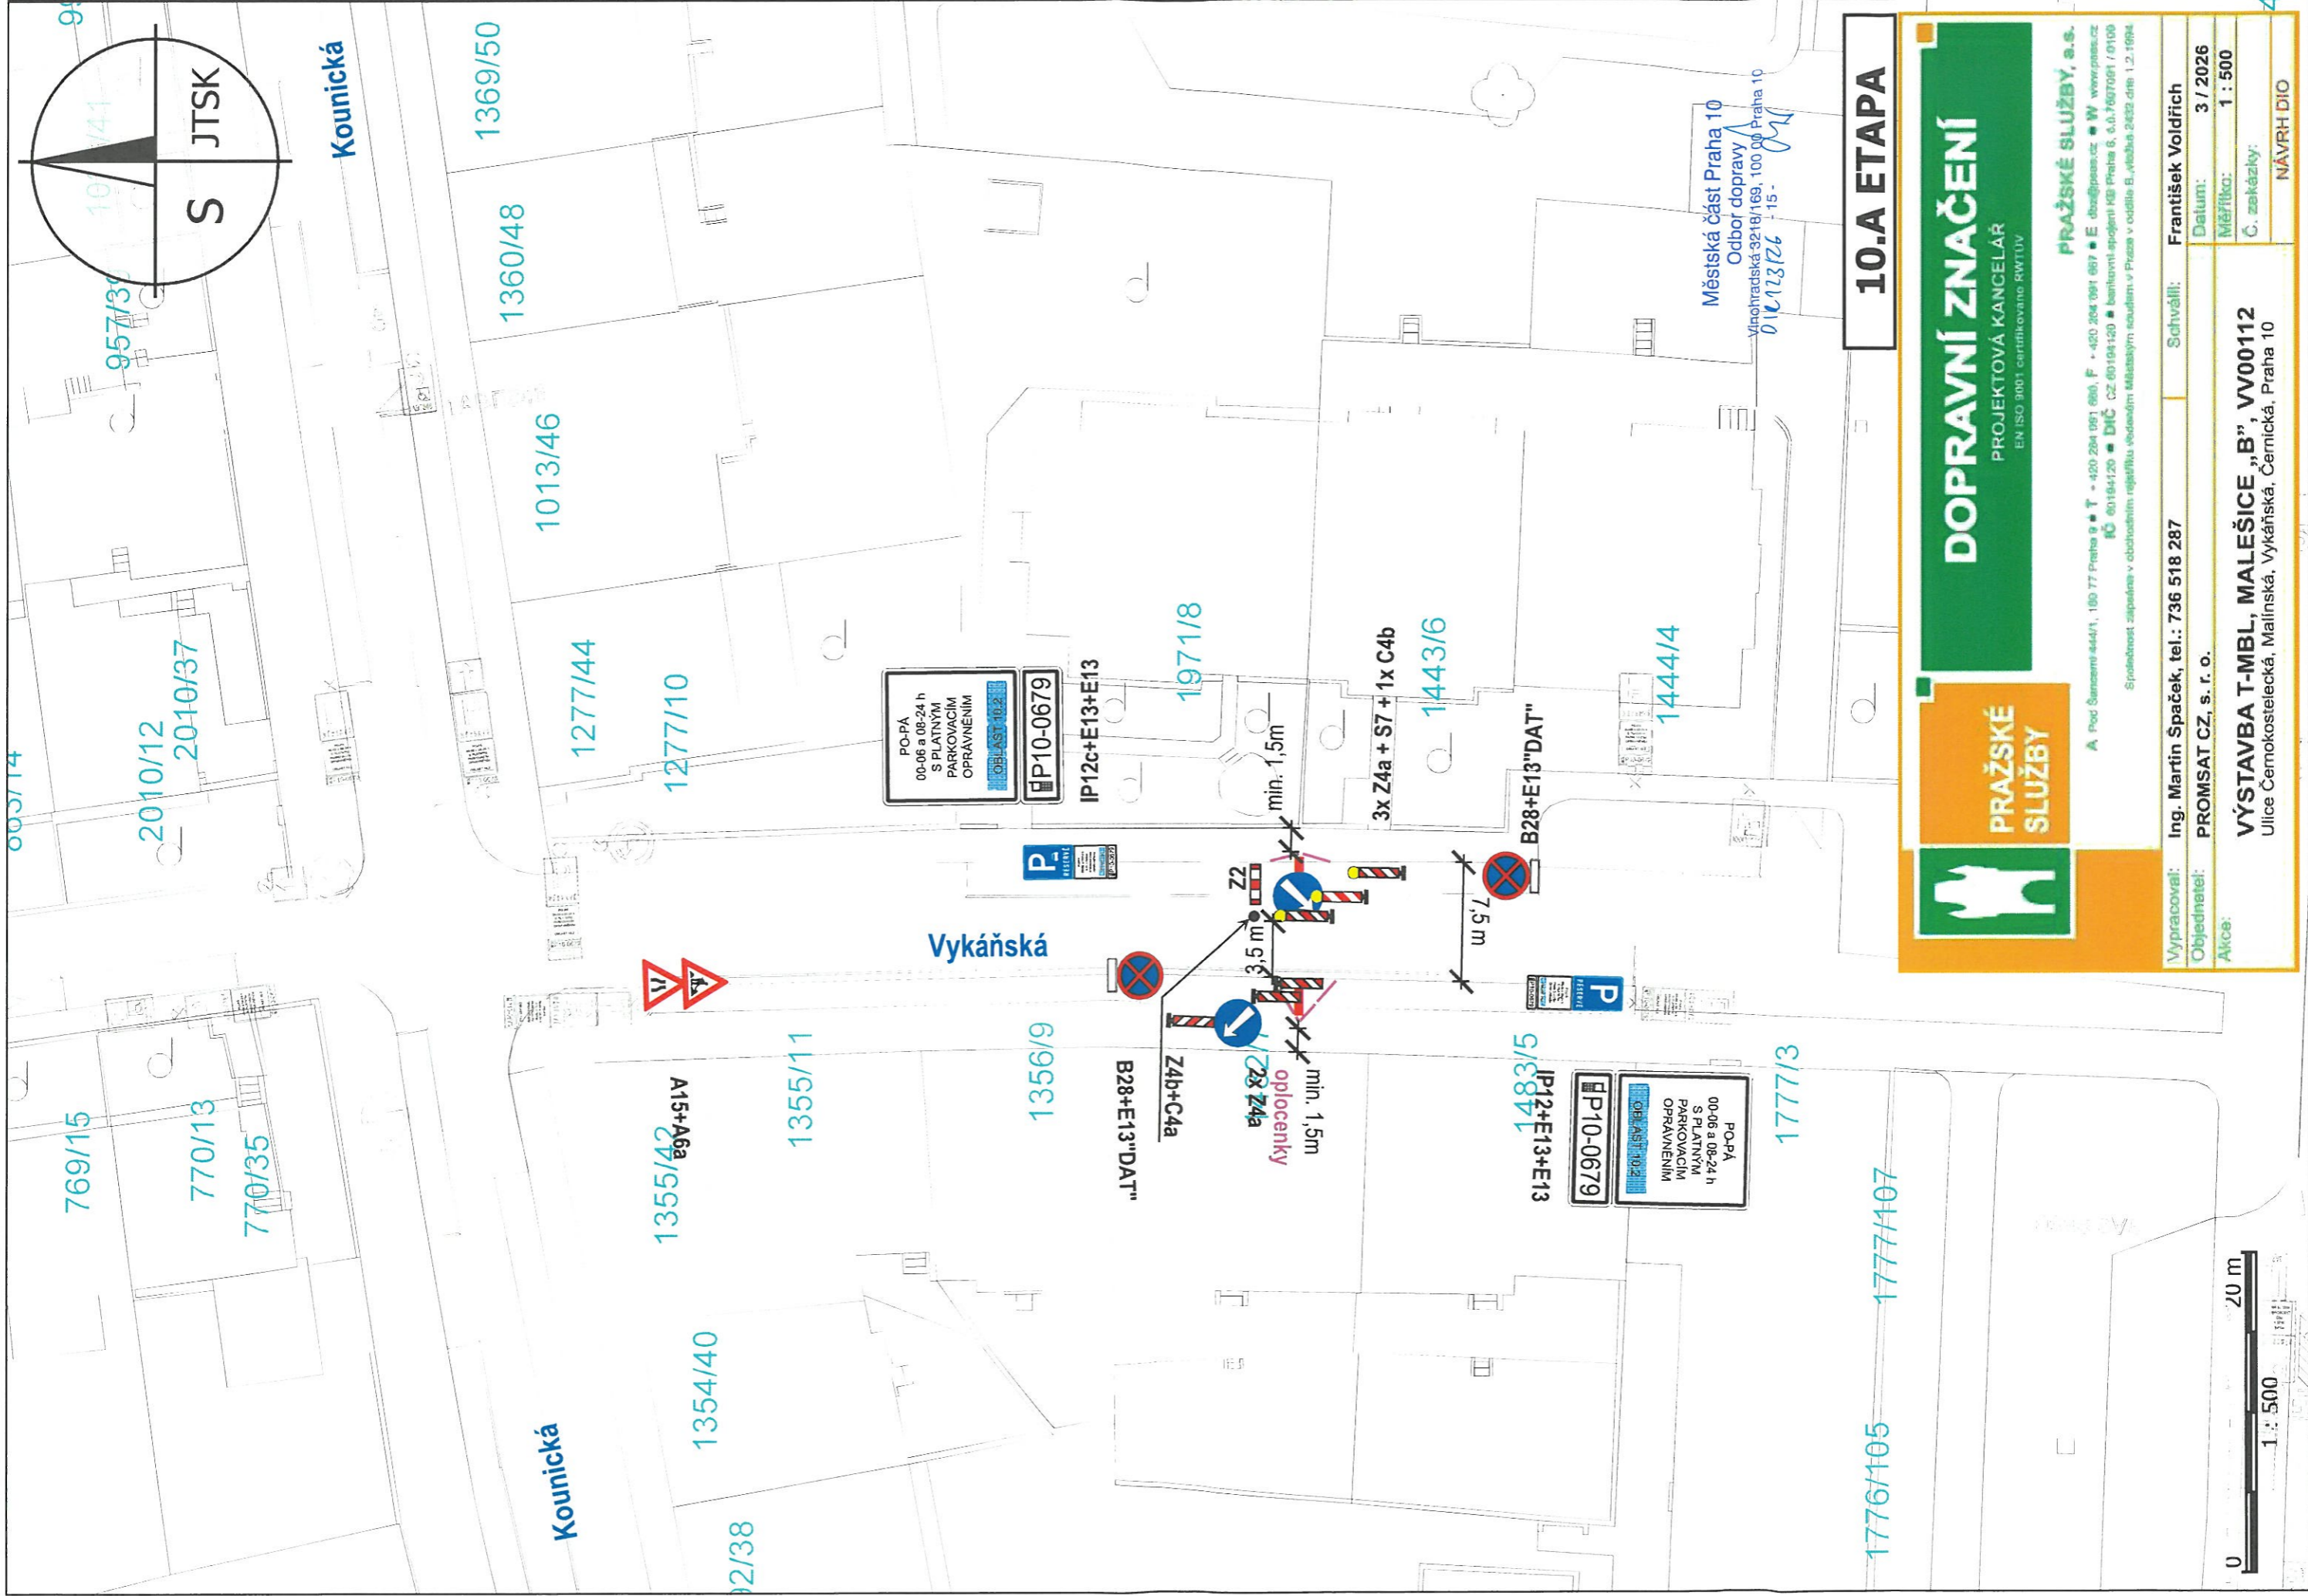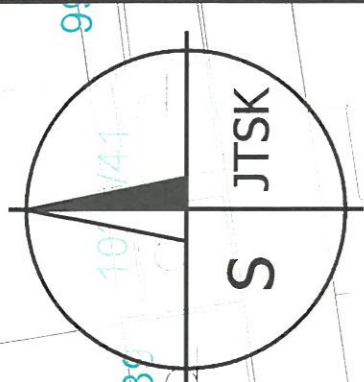

10.A ETAPA

DOPRAVNÍ ZNAČENÍ


PROJEKTOVÁ KANCELÁŘ
EN ISO 9001 certifikováno RWTUV

PRAŽSKÉ SLUŽBY

PRAŽSKÉ SLUŽBY, a.s.
 A Pod Šancemi 444/1, 180 77 Praha 9 • T + 420 284 091 460, F + 420 284 091 497 • E dsb@prazsk.cz • W www.prazsk.cz
 IČ 60184120 • DIČ CZ 60184120 • bankovní spojení KB Praha 6, a.o. 2670001 / 0100
 Společnost zapálená v obchodním rejstříku včeděním Městským soudem v Praze v oddíle B, vložka 2652 dříb 1.2.1694

| | | | |
|-------------|--|-------------|--------------------|
| Vypracoval: | Ing. Martin Spaček, tel.: 736 518 287 | Schválil: | František Voldřich |
| Objednatel: | PROMSAT CZ, s. r. o. | Datum: | 3 / 2026 |
| Akce: | VÝSTAVBA T-MBL, MALEŠICE „B“, VV00112 Ulice Černokostelecká, Malínská, Vykáňská, Čermická, Praha 10 | Měřítko: | 1 : 500 |
| | | Č. zakázky: | NAVRH DIO |



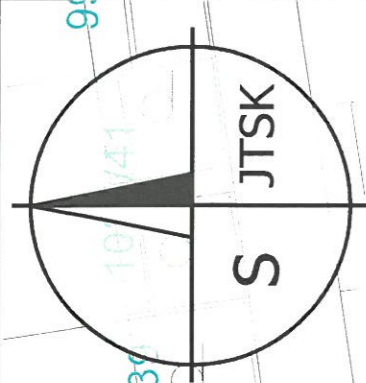

10.B ETAPA


DOPRAVNÍ ZNAČENÍ

PROJEKTOVÁ KANCELÁŘ
EN ISO 9001 certifikováno RWTUV

PRAŽSKÉ SLUŽBY

PRAŽSKÉ SLUŽBY, s.s.
 A. Pod Šancemi 444/1, 160 77 Praha 6 • T. + 420 224 197 660 • F. + 420 224 197 667 • E. dsa@pras.cz • W. www.pras.cz
 IČ 61164120 • DIČ CZ 60104120 • bankovní spojení KB Praha 6, č.ú. 1607001 / 0100
 Společnost zapísaná v obchodním rejstříku vedeném Městským soudem v Praze v oddíle B, vložka 2632 dle 1.2.1994.

| | | | |
|-------------|--|-------------|--------------------|
| Vypracoval: | Ing. Martin Spaček, tel.: 736 518 287 | Schválil: | František Voldřich |
| Objednatel: | PROMSAT CZ, s. r. o. | Datum: | 3 / 2026 |
| Akce: | VÝSTAVBA T-MBL, MALEŠICE „B“, VV00112 Ulice Čermokostecká, Malínská, Vykáňská, Čermická, Praha 10 | Měřítko: | 1 : 500 |
| | | Č. zakázky: | NÁVRH DIO |

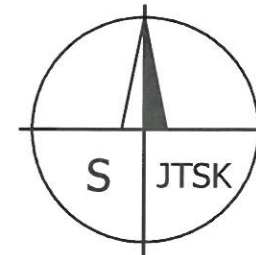


U 2872/415 20 m
1 : 500
2871/443

Městská část Praha 10
Odbor dopravy
Vinohradská 3218/169, 100 00 Praha 10
D 10.123/26-15-

11. ETAPA

| | | |
|--|--|------------------------------|
| | DOPRAVNÍ ZNAČENÍ | |
| | PROJEKTOVÁ KANCELÁŘ E.N. 152 9031 certifikováno RWTUV | |
| PRAŽSKÉ SLUŽBY, a.s. A: Pod Šancem 444/1, 180 77 Praha 8 • T: +420 284 091 060, F: +420 284 091 067 • E: obs@psaz.cz • W: www.psaz.cz IČ: 00194120 • DIČ: CZ 00194120 • bankovní spojení KB Praha a.č.ú. 7907001 / 0100 Společnost zapsaná v obchodním rejstříku vedeném Městským soudem v Praze v odděle B, vložka 2432 dne 1.2.1994 | | |
| Vypracoval: | Ing. Martin Špaček, tel.: 736 518 287 | Schválil: František Voldřich |
| Objednatel: | PROMSAT CZ, s. r. o. | Datum: 3 / 2026 |
| Akce: | VÝSTAVBA T-MBL, MALEŠICE „B“, VV00112 Ulice Černokostecká, Malinská, Vykáňská, Černická, Praha 10 | Měřítko: 1 : 500 |
| | | Č. zakázky: NÁVRH DIO |

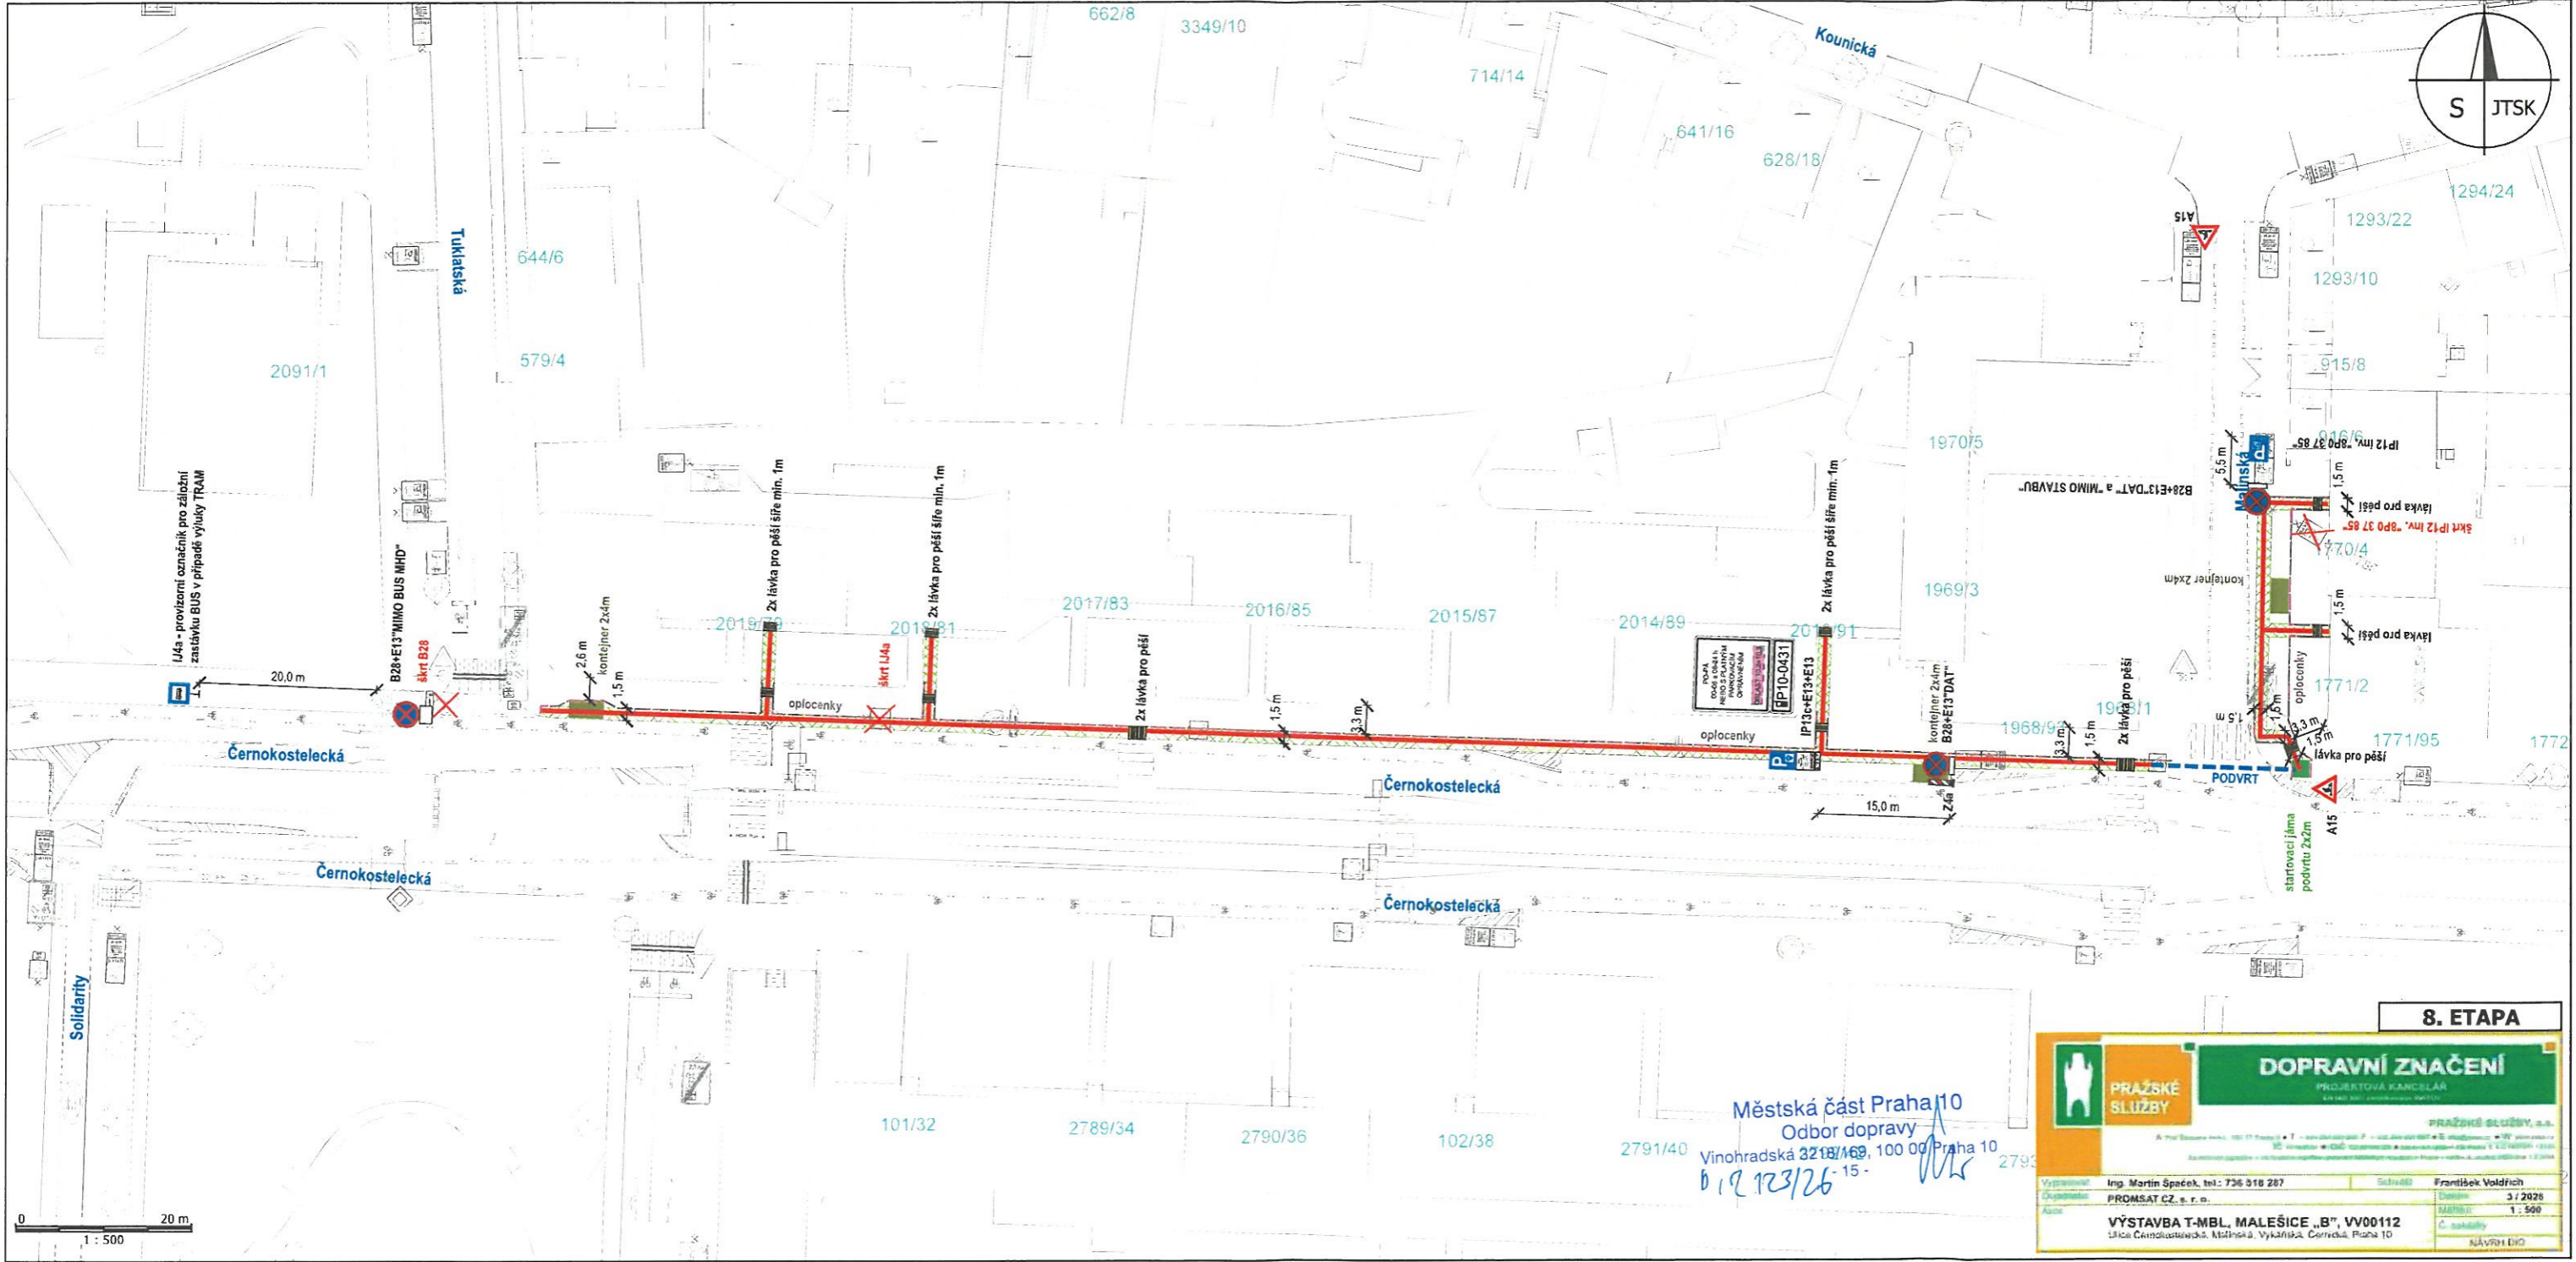

0 20 m
1 : 500

Městská část Praha 10
Odbor dopravy
Vinohradská 3218/169, 100 00 Praha 10
1.9.2026

8. ETAPA

| | | |
|---|--|---------------------------------|
| | DOPRAVNÍ ZNAČENÍ PROJEKTOVÁ KANCELÁŘ PRAŽSKÉ SLUŽBY, s.r.o. | |
| | Vypracoval: Ing. Martin Špaček, tel.: 736 518 287 | Schválil: František Voldřich |
| Opustil: PROMSAT CZ, s.r.o. | Datum: 3 / 2026 | |
| Akce: VÝSTAVBA T-MBL MALEŠICE „B“, VV00112 sídla Černokostecká, Městská Vyháňská, Černok. Praha 10 | Měřítko: 1 : 500 | |
| Návrh: EHO | | |