



# DIO 26129 etapa 2



Objednatel: Bohemiatel s.r.o.	Vypracoval: Jan Himmel
Místo akce: Praha 10 - Strašnice	Datum vypracování: 14.3.2026
Název akce: Strašnice A	Datum akce:

Značky B28 budou osazeny 7 dní předem. Výkop bude ohrazen zábranami. Přejech přes výkopy bude umožněn pomocí lávek pro peší. U výkopu bude dodržen průchozí profil min. 1,5 m.


Překopy vjezdů na soukromé pozemky vždy po domluvě s majiteli dotčených objektů. To samé platí i u vjezdů z/do garáží.

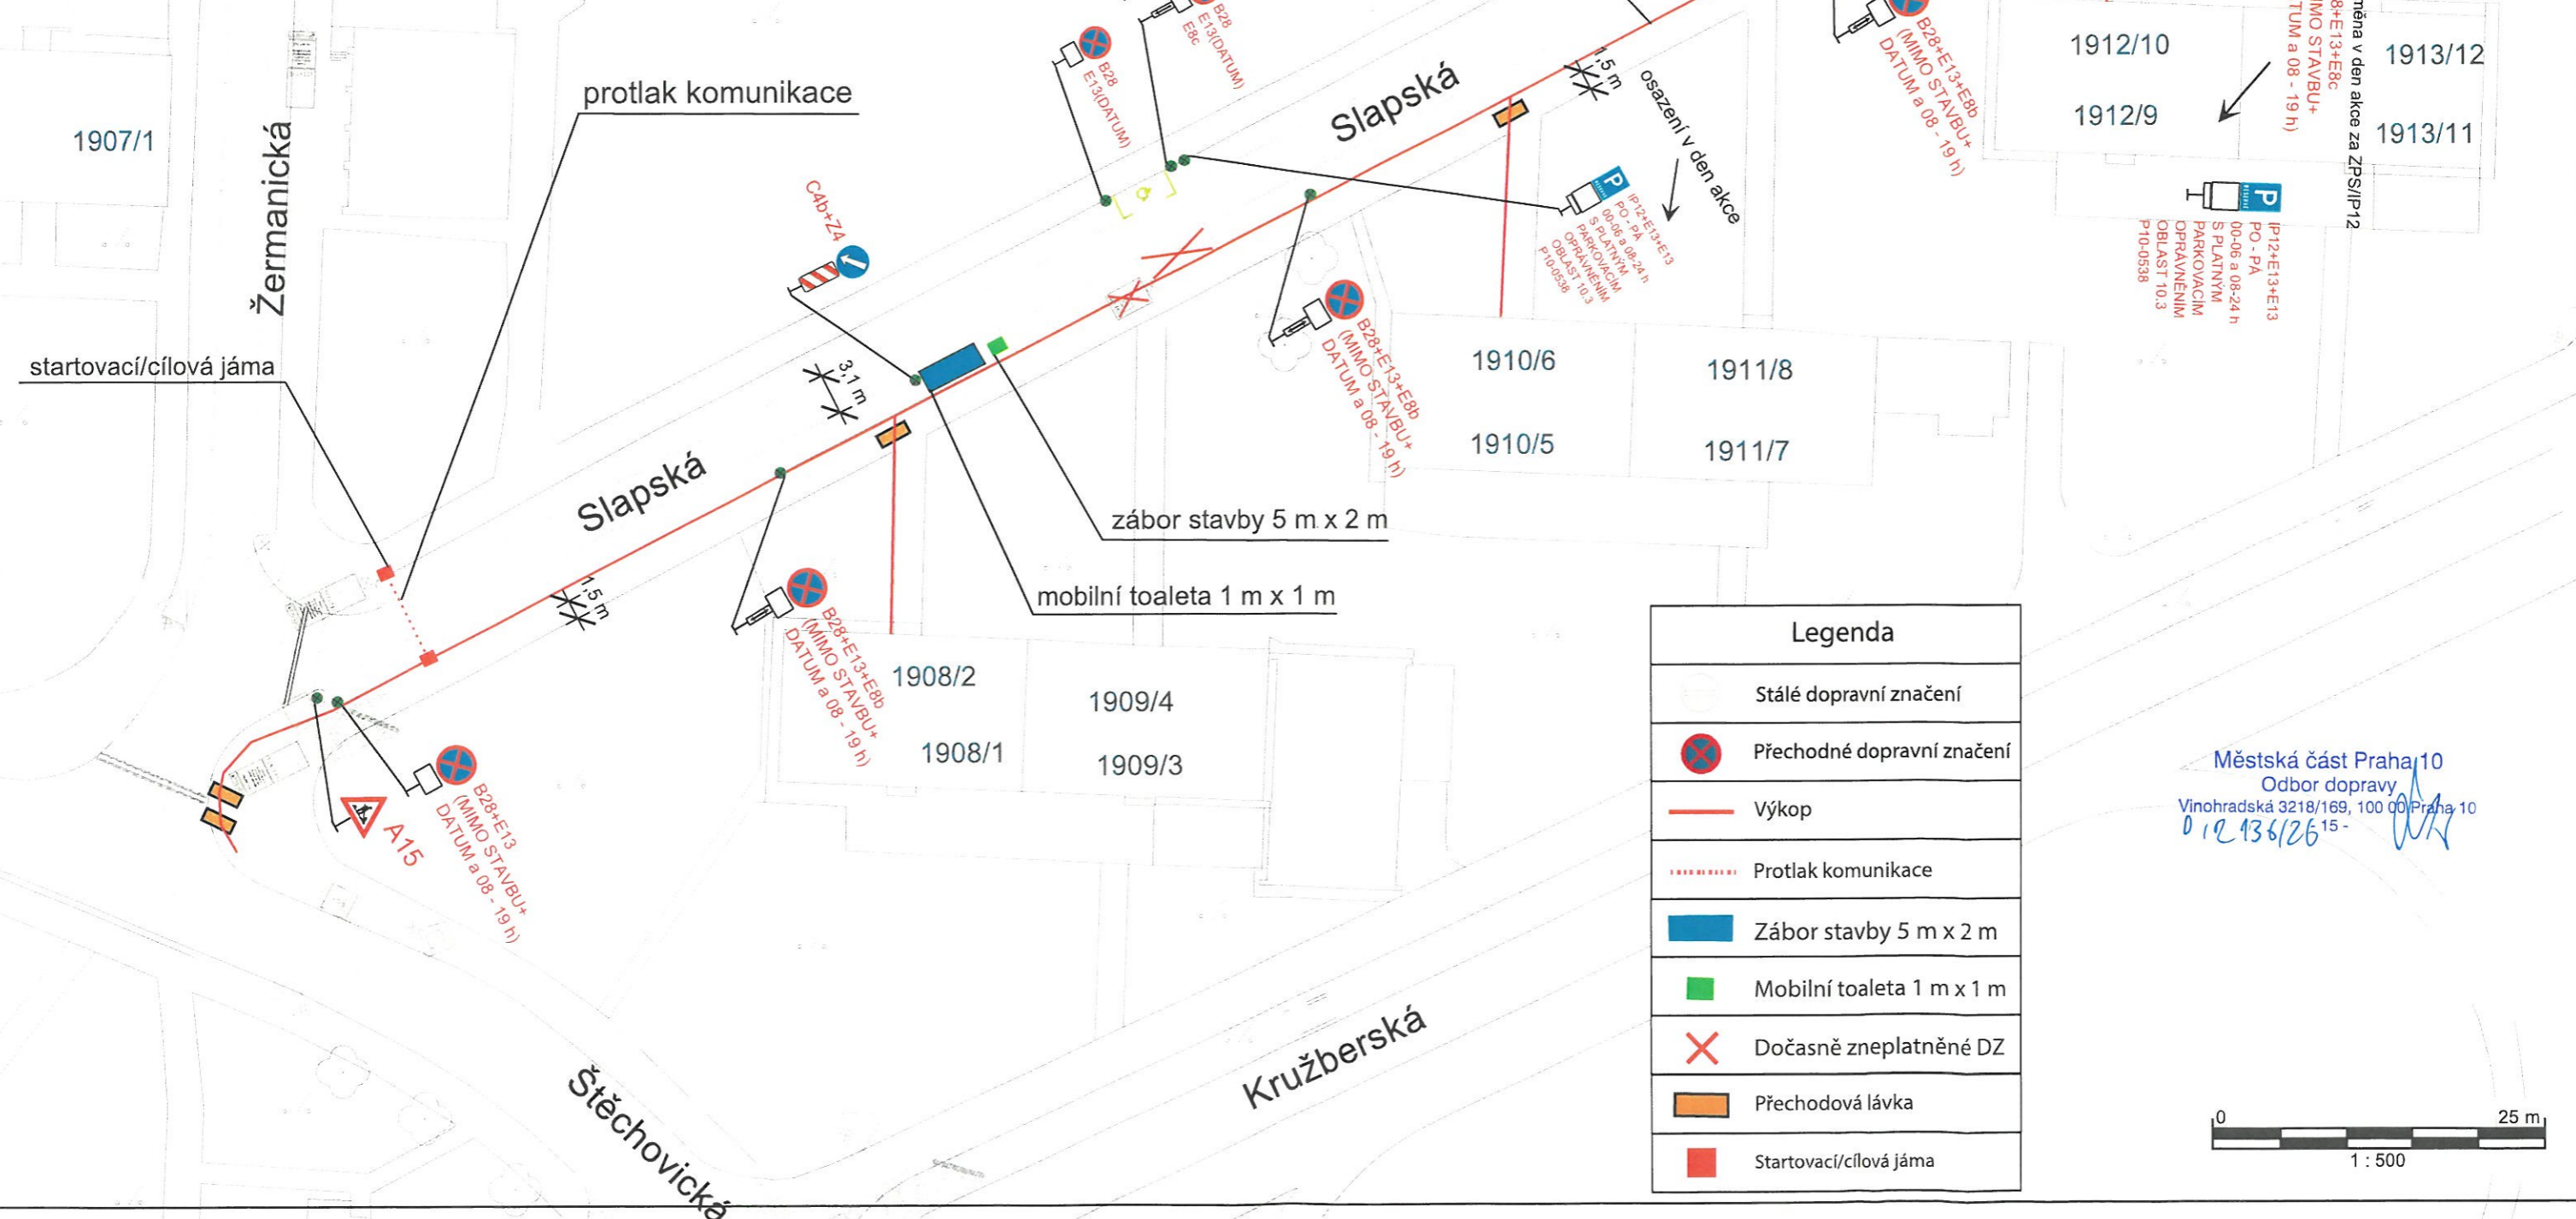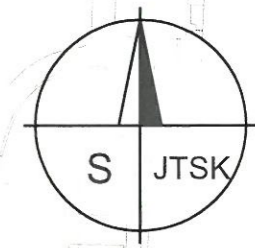


Legenda	
	Stálé dopravní značení
	Přechodné dopravní značení
	Výkop
	Protlak komunikace
	Zábor stavby 5 m x 2 m
	Mobilní toaleta 1 m x 1 m
	Dočasně zneplatněné DZ
	Přechodová lávka
	Startovací/cílová jáma

Městská část Praha 10  
Odbor dopravy  
Vinohradská 3218/169, 100 00 Praha 10  
012.136/26-15



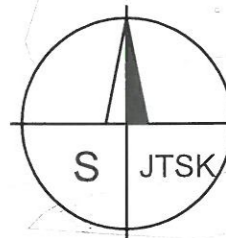

Legenda	
Stálé dopravní značení	
Přejížděné dopravní značení	
Výkop	
Záběr stavby 5 m x 2 m	
Mobilní toaleta 1 m x 1 m	
Přejížděná lávka	

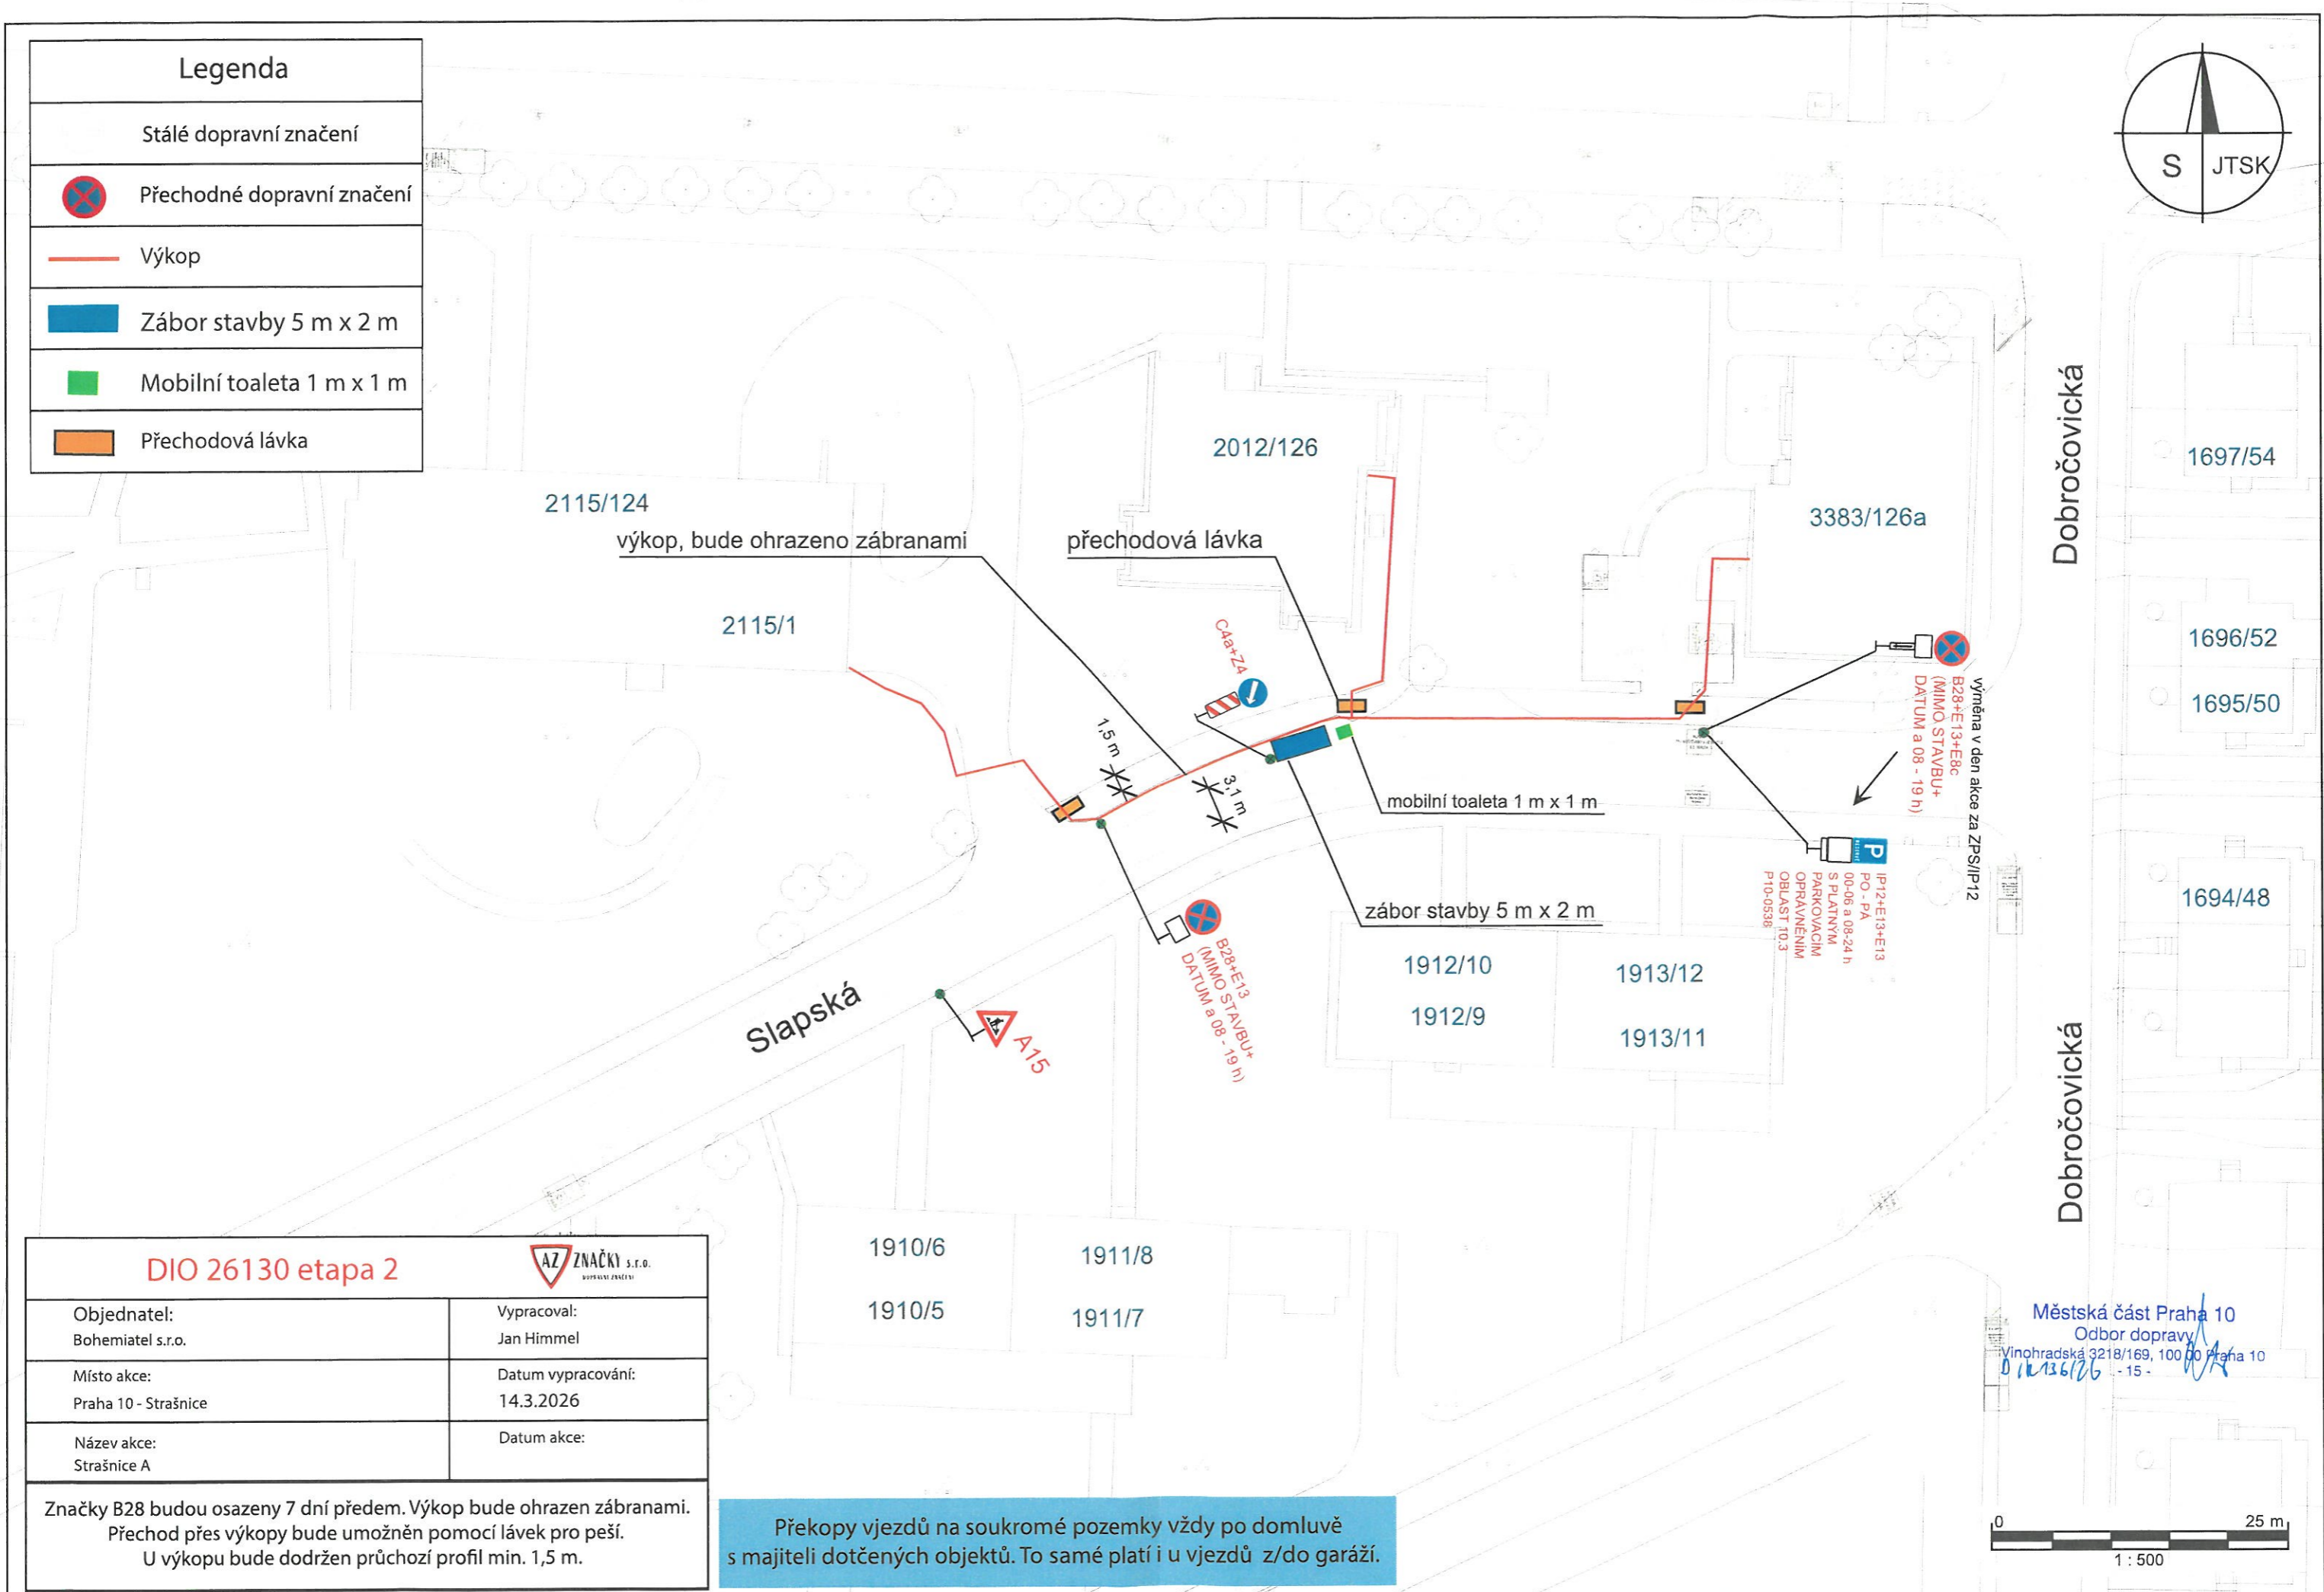



DIO 26130 etapa 2	
Objednatel: Bohemiatel s.r.o.	Vypracoval: Jan Himmel
Místo akce: Praha 10 - Strašnice	Datum vypracování: 14.3.2026
Název akce: Strašnice A	Datum akce:

Značky B28 budou osazeny 7 dní předem. Výkop bude ohrazen zábranami. Přejíždě přes výkopy bude umožněn pomocí lávek pro peší. U výkopu bude dodržen průchozí profil min. 1,5 m.


Překopy vjezdů na soukromé pozemky vždy po domluvě s majiteli dotčených objektů. To samé platí i u vjezdů z/do garáží.

Městská část Praha 10  
Odbor dopravy  
Vinohradská 3218/169, 100 00 Praha 10  
01.12.2026 -15-

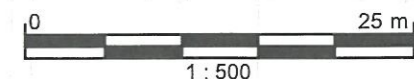


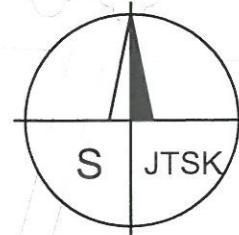

Legenda	
	Stálé dopravní značení
	Přechodné dopravní značení
	Výkop
	Zábor stavby 5 m x 2 m
	Mobilní toaleta 1 m x 1 m
	Překop po polovinách
	Přechodová lávka

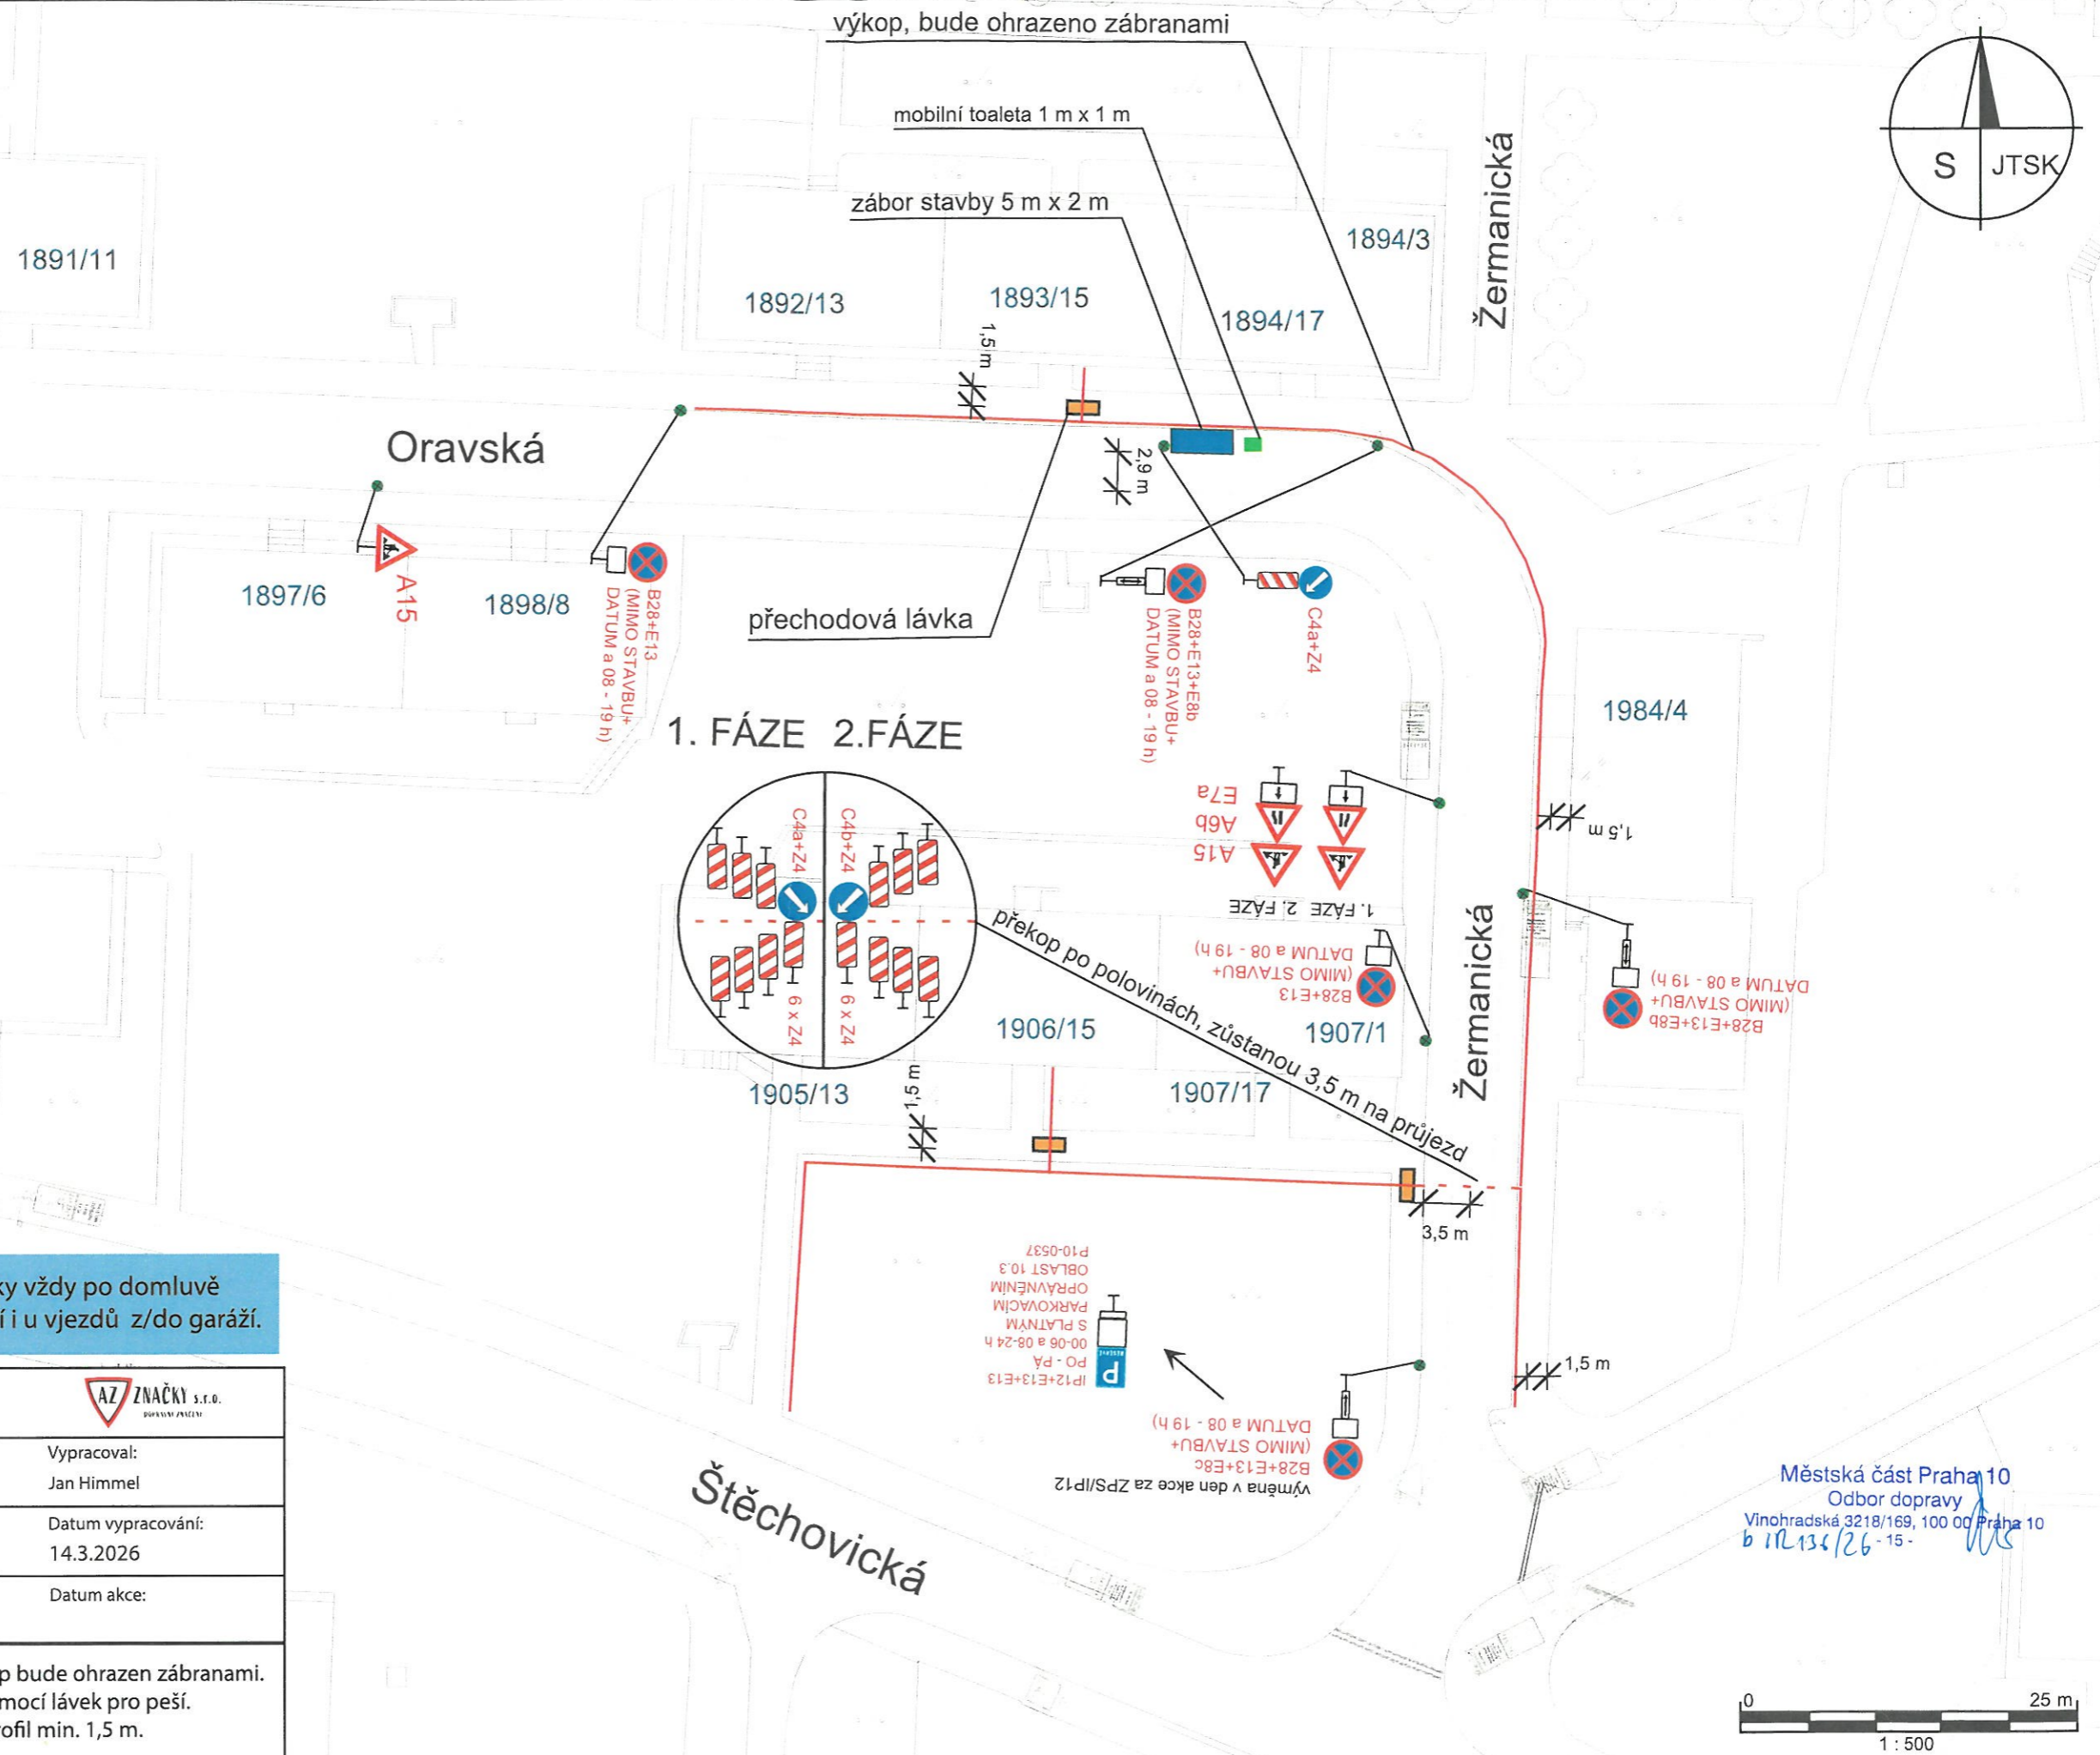


1. FÁZE 2.FÁZE

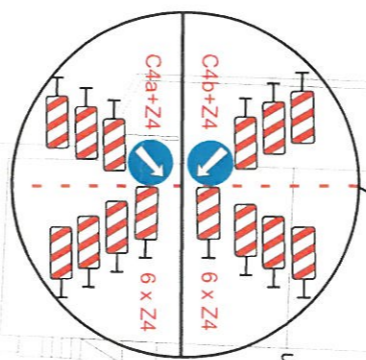






Překopy vjezdů na soukromé pozemky vždy po domluvě s majiteli dotčených objektů. To samé platí i u vjezdů z/do garáží.


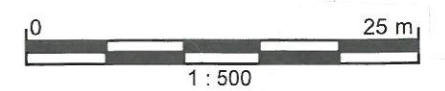
<b>DIO 26131 etapa 2</b>		
Objednatel: Bohemiatel s.r.o.	Vypracoval: Jan Himmel	
Místo akce: Praha 10 - Strašnice	Datum vypracování: 14.3.2026	
Název akce: Strašnice A	Datum akce:	
Značky B28 budou osazeny 7 dní předem. Výkop bude ohrazen zábranami. Přechod přes výkopy bude umožněn pomocí lávek pro peší. U výkopu bude dodržen průchozí profil min. 1,5 m.		

Městská část Praha 10  
Odbor dopavy  
Vinohradská 3218/169, 100 00 Praha 10  
b 112135/26 - 15 -




# Legenda

- Stálé dopravní značení
-  Přechodné dopravní značení
-  Výkop
-  Zábor stavby 5 m x 2 m
-  Mobilní toaleta 1 m x 1 m
-  Přechodová lávka

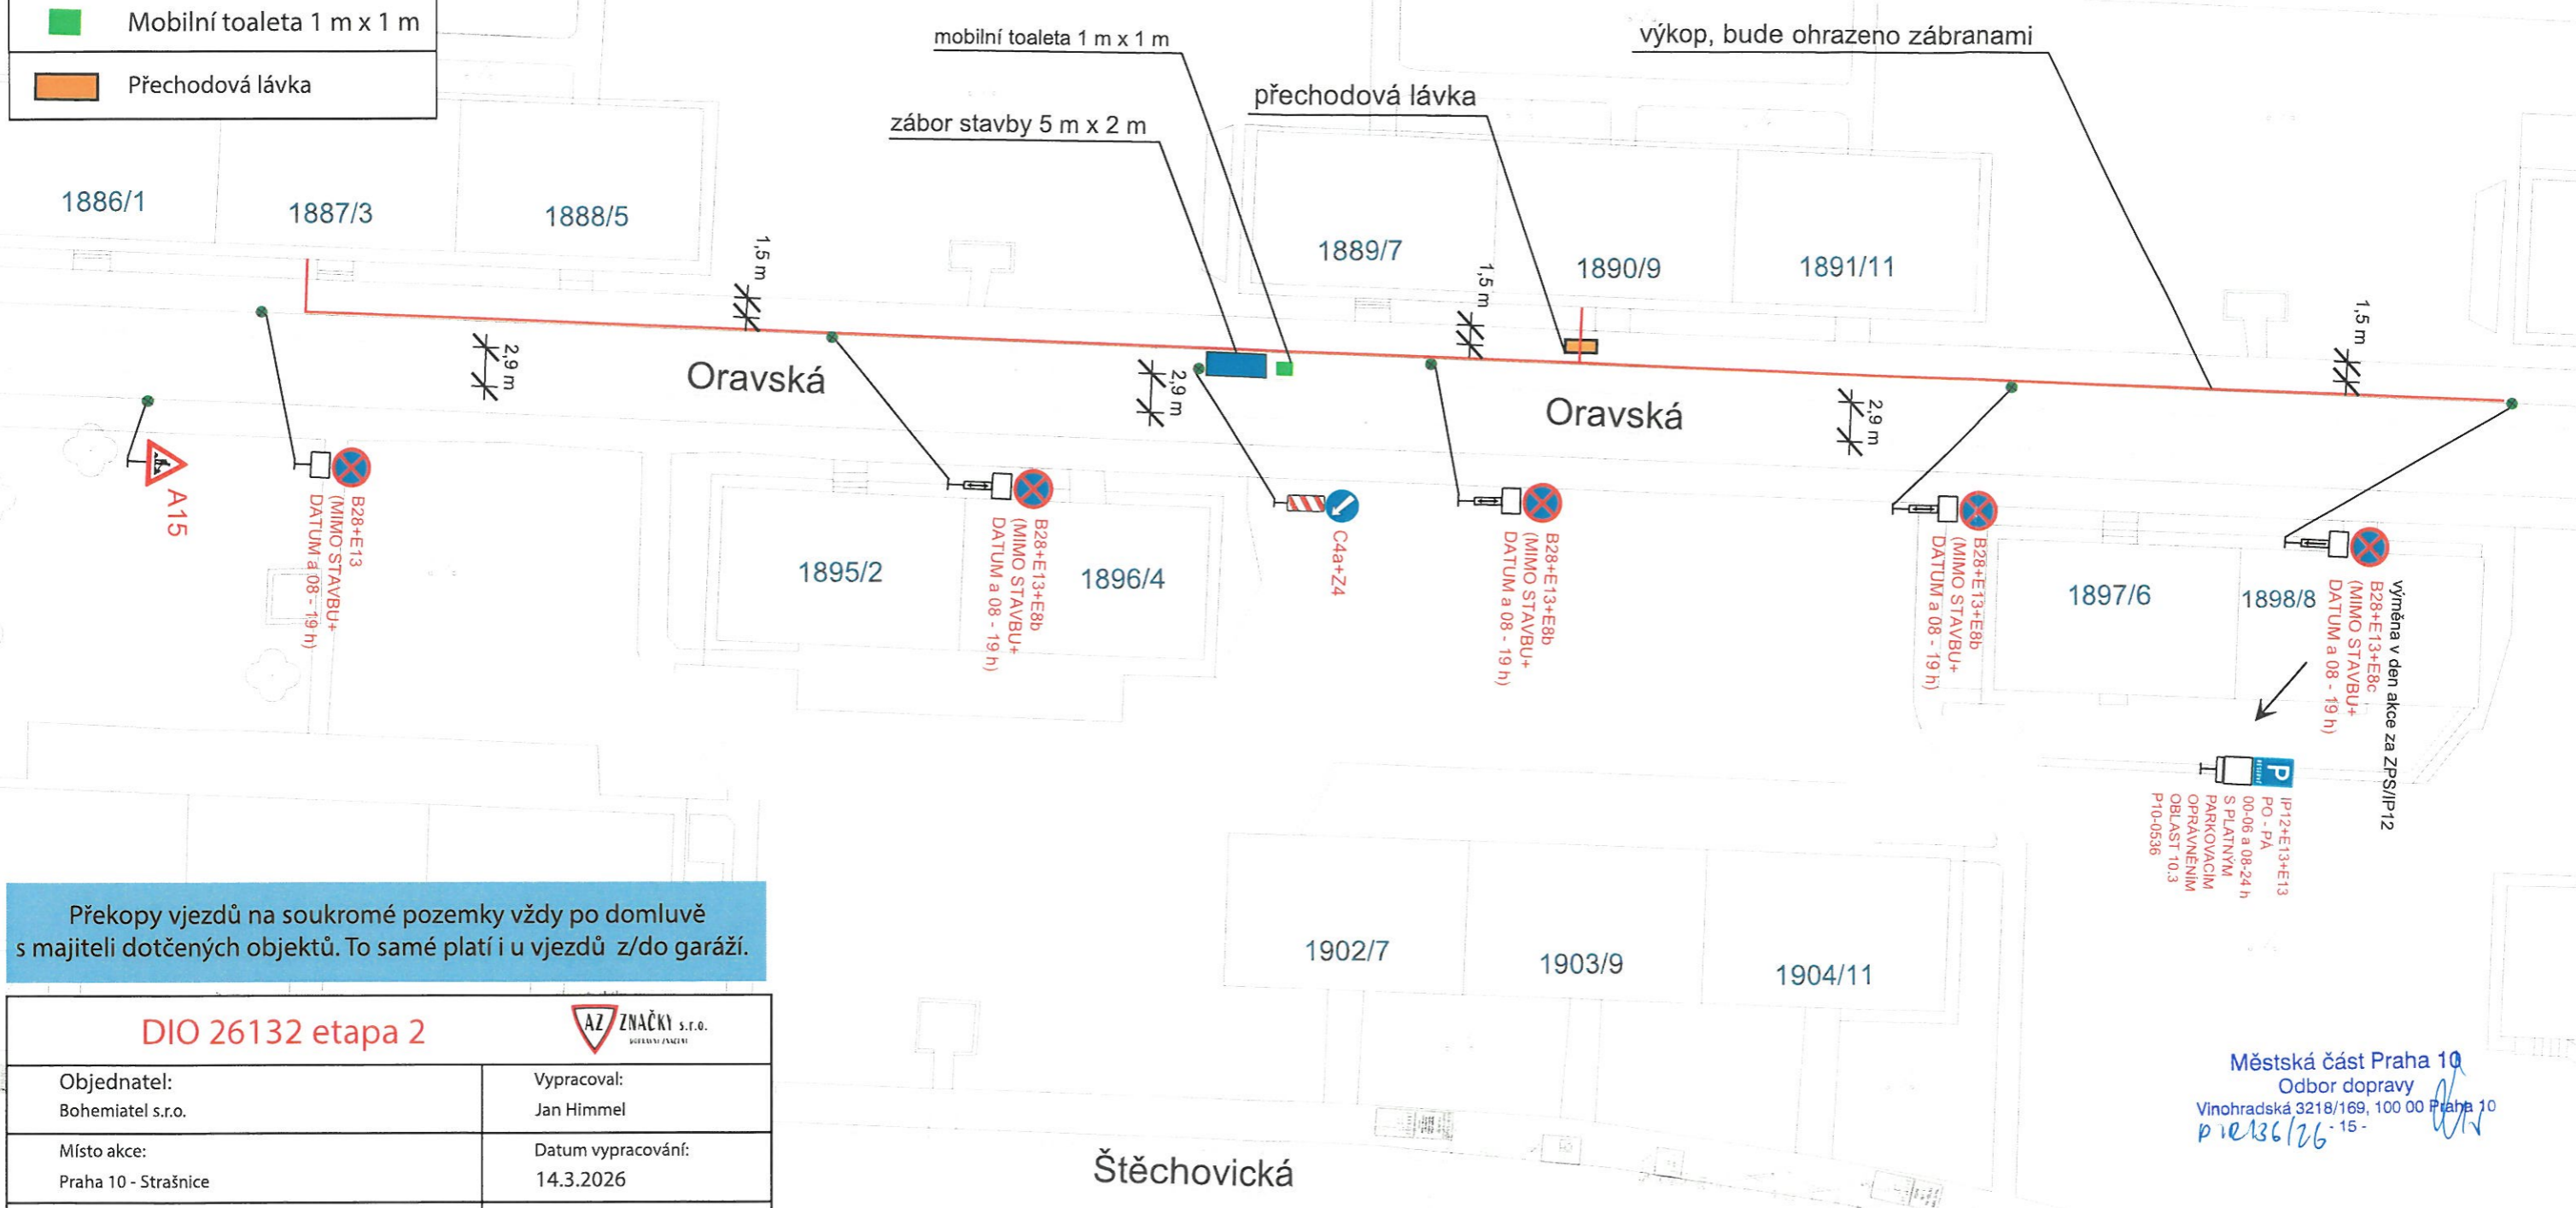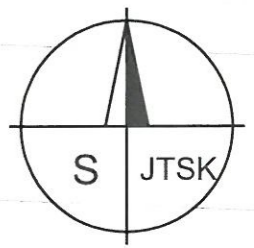

Překopy vjezdů na soukromé pozemky vždy po domluvě s majiteli dotčených objektů. To samé platí i u vjezdů z/do garáží.

<b>DIO 26132 etapa 2</b>		
Objednatel: Bohemiatel s.r.o.	Vypracoval: Jan Himmel	
Místo akce: Praha 10 - Strašnice	Datum vypracování: 14.3.2026	
Název akce: Strašnice A	Datum akce:	
Značky B28 budou osazeny 7 dní předem. Výkop bude ohrazen zábranami. Přechod přes výkopy bude umožněn pomocí lávek pro peší. U výkopu bude dodržen průchozí profil min. 1,5 m.		

Městská část Praha 10  
 Odbor dopravy  
 Vinohradská 3218/169, 100 00 Praha 10  
 p10136/26-15-

