

DIO 26098



Objednatel:  
Bohemiatel s.r.o.

Vypracoval:  
Jan Himmel

Místo akce:  
Praha 10 - Strašnice


Datum vypracování:  
04.04.2026

Název akce:  
Strašnice B

Datum akce:

Značky B28 budou osazeny 7 dní předem. Výkop bude ohrazen zábranami.  
Přechod přes výkopy bude umožněn pomocí lávek pro peší.  
U výkopu bude dodržen průchozí profil min. 1,5 m.


Překopy vjezdů na soukromé pozemky vždy po domluvě s majiteli dotčených objektů. To samé platí i u vjezdů z/do garáží.

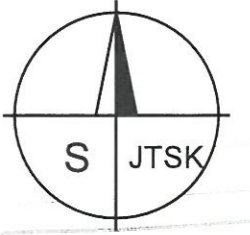

Mrštíkova

Mrštíkova

výkop, bude ohrazeno zábranami

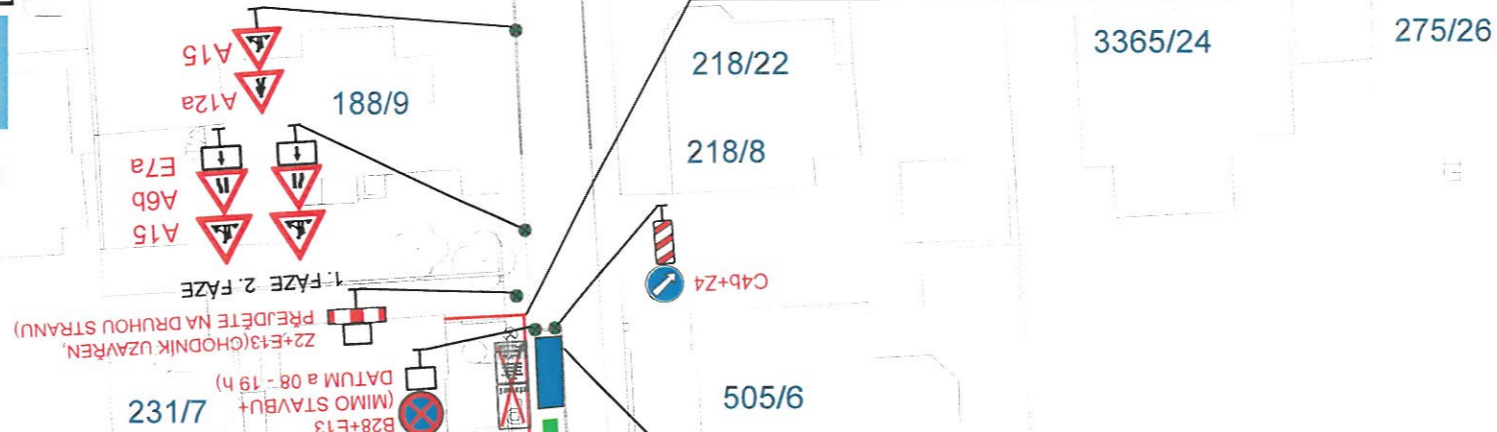

Městská část Praha 10  
Odbor dopravy  
Vinohradská 3218/169, 100 00 Praha 10  
DIN 157/26 15-


11-05-2026

Příloha č. 1 k písemnému stanovisku čj.  
KRPA-156708-2026-0000DŽ  
Počet listů: 3

zábor stavby 5 m x 2 m

mobilní toaleta 1 m x 1 m


1. FÁZE 2.FÁZE

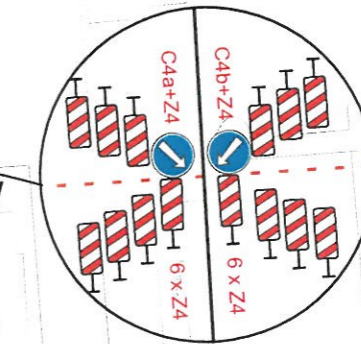

překop po polovinách, zůstanou 3 m na průjezd

Legenda	
	Stálé dopravní značení
	Přechodné dopravní značení
	Kontejner 5 m x 2 m
	Výkop
	Přechodová lávka
	Překop po polovinách
	Mobilní toaleta 1 m x 1 m

V Olšínách

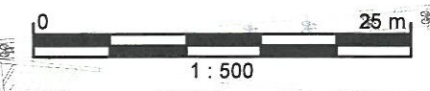

DIO 26097



Objednatel:  
Bohemiatel s.r.o.

Vypracoval:  
Jan Himmel

Místo akce:  
Praha 10 - Strašnice


Datum vypracování:  
04.04.2026

Název akce:  
Strašnice B

Datum akce:

Značky B28 budou osazeny 7 dní předem. Výkop bude ohrazen zábranami.  
Přechod přes výkopy bude umožněn pomocí lávek pro peší.  
U výkopu bude dodržen průchozí profil min. 1,5 m.

Překopy vjezdů na soukromé pozemky vždy po domluvě s majiteli dotčených objektů. To samé platí i u vjezdů z/do garáží.

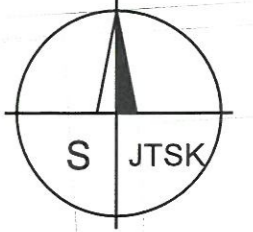

Mrštíkova

3441/14

214/16

203/18

188/20

231/7

505/6

230/5

Městská část Praha 10  
Odbor dopravy  
Vinohradská 3218/169, 100 00 Praha 10  
012 137 126 - 15 -

přechodová lávka

výkop, bude ohrazeno zábranami

1058/3

672/4

934/49

698/53

1104/1

1104/55



842/51

932/47

1,5 m

709/45

1,5 m

730/2

V Olšínách

NN7484

V Olšínách

Legenda



Stálé dopravní značení



Přechodné dopravní značení

Výkop



Přechodová lávka



1 : 500

976/68

998/70

761/72

831/74

616/76

1270/78

1270/7

DIO 26096



Objednatel:  
Bohemiatel s.r.o.

Vypracoval:  
Jan Himmel

Místo akce:  
Praha 10 - Strašnice


Datum vypracování:  
04.04.2026

Název akce:  
Strašnice B

Datum akce:

Značky B28 budou osazeny 7 dní předem. Výkop bude ohrazen zábranami.  
Přechod přes výkopy bude umožněn pomocí lávek pro peší.  
U výkopu bude dodržen průchozí profil min. 1,5 m.

Překopy vjezdů na soukromé pozemky vždy po domluvě s majiteli dotčených objektů. To samé platí i u vjezdů z/do garáží.

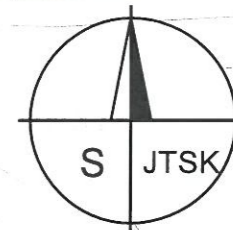

Městská část Praha 10  
Odbor dopravy  
Vinohradská 3218/169, 100 00 Praha 10  
D 102 137/2.6.15

Legenda	
	Stálé dopravní značení
	Přechodné dopravní značení
	Kontejner 5 m x 2 m
	Výkop
	Přechodová lávka
	Překop po polovinách
	Mobilní toaleta 1 m x 1 m

