

ZÁBOR ETAPA 3-71 m²
PŘEDPOKLÁDANÝ TERMÍN: 21 dnů

ZÚŽENÁ TRASA PRO PĚŠÍ cca 58 m

NAVROVANÝ POLYFUNKČNÍ DŮM V OLŠINÁCH 57,4

LEGENDA NAVRHOVANÝCH SÍTÍ:

—~—~— NOVÁ TRASA NN

LEGENDA:


— stávající hrany
— související objekty
— hranice pozemků

LEGENDA:

— ZÚŽENÁ TRASA PRO PĚŠÍ
— ZÁBOR STAVBY
↑ ↓ ↕ STÁVAJÍCÍ/RUŠENÉ/PROVIZORNÍ DOPRAVNÍ ZNAČENÍ

Dopravně-inženýrská opatření(DIO)
SITUACE-ETAPA 3 M 1:250
příloha č.3

Městská část Praha 10
Odbor dopravy
Vinohradská 3218/169, 100 00 Praha 10
512082/26 15-

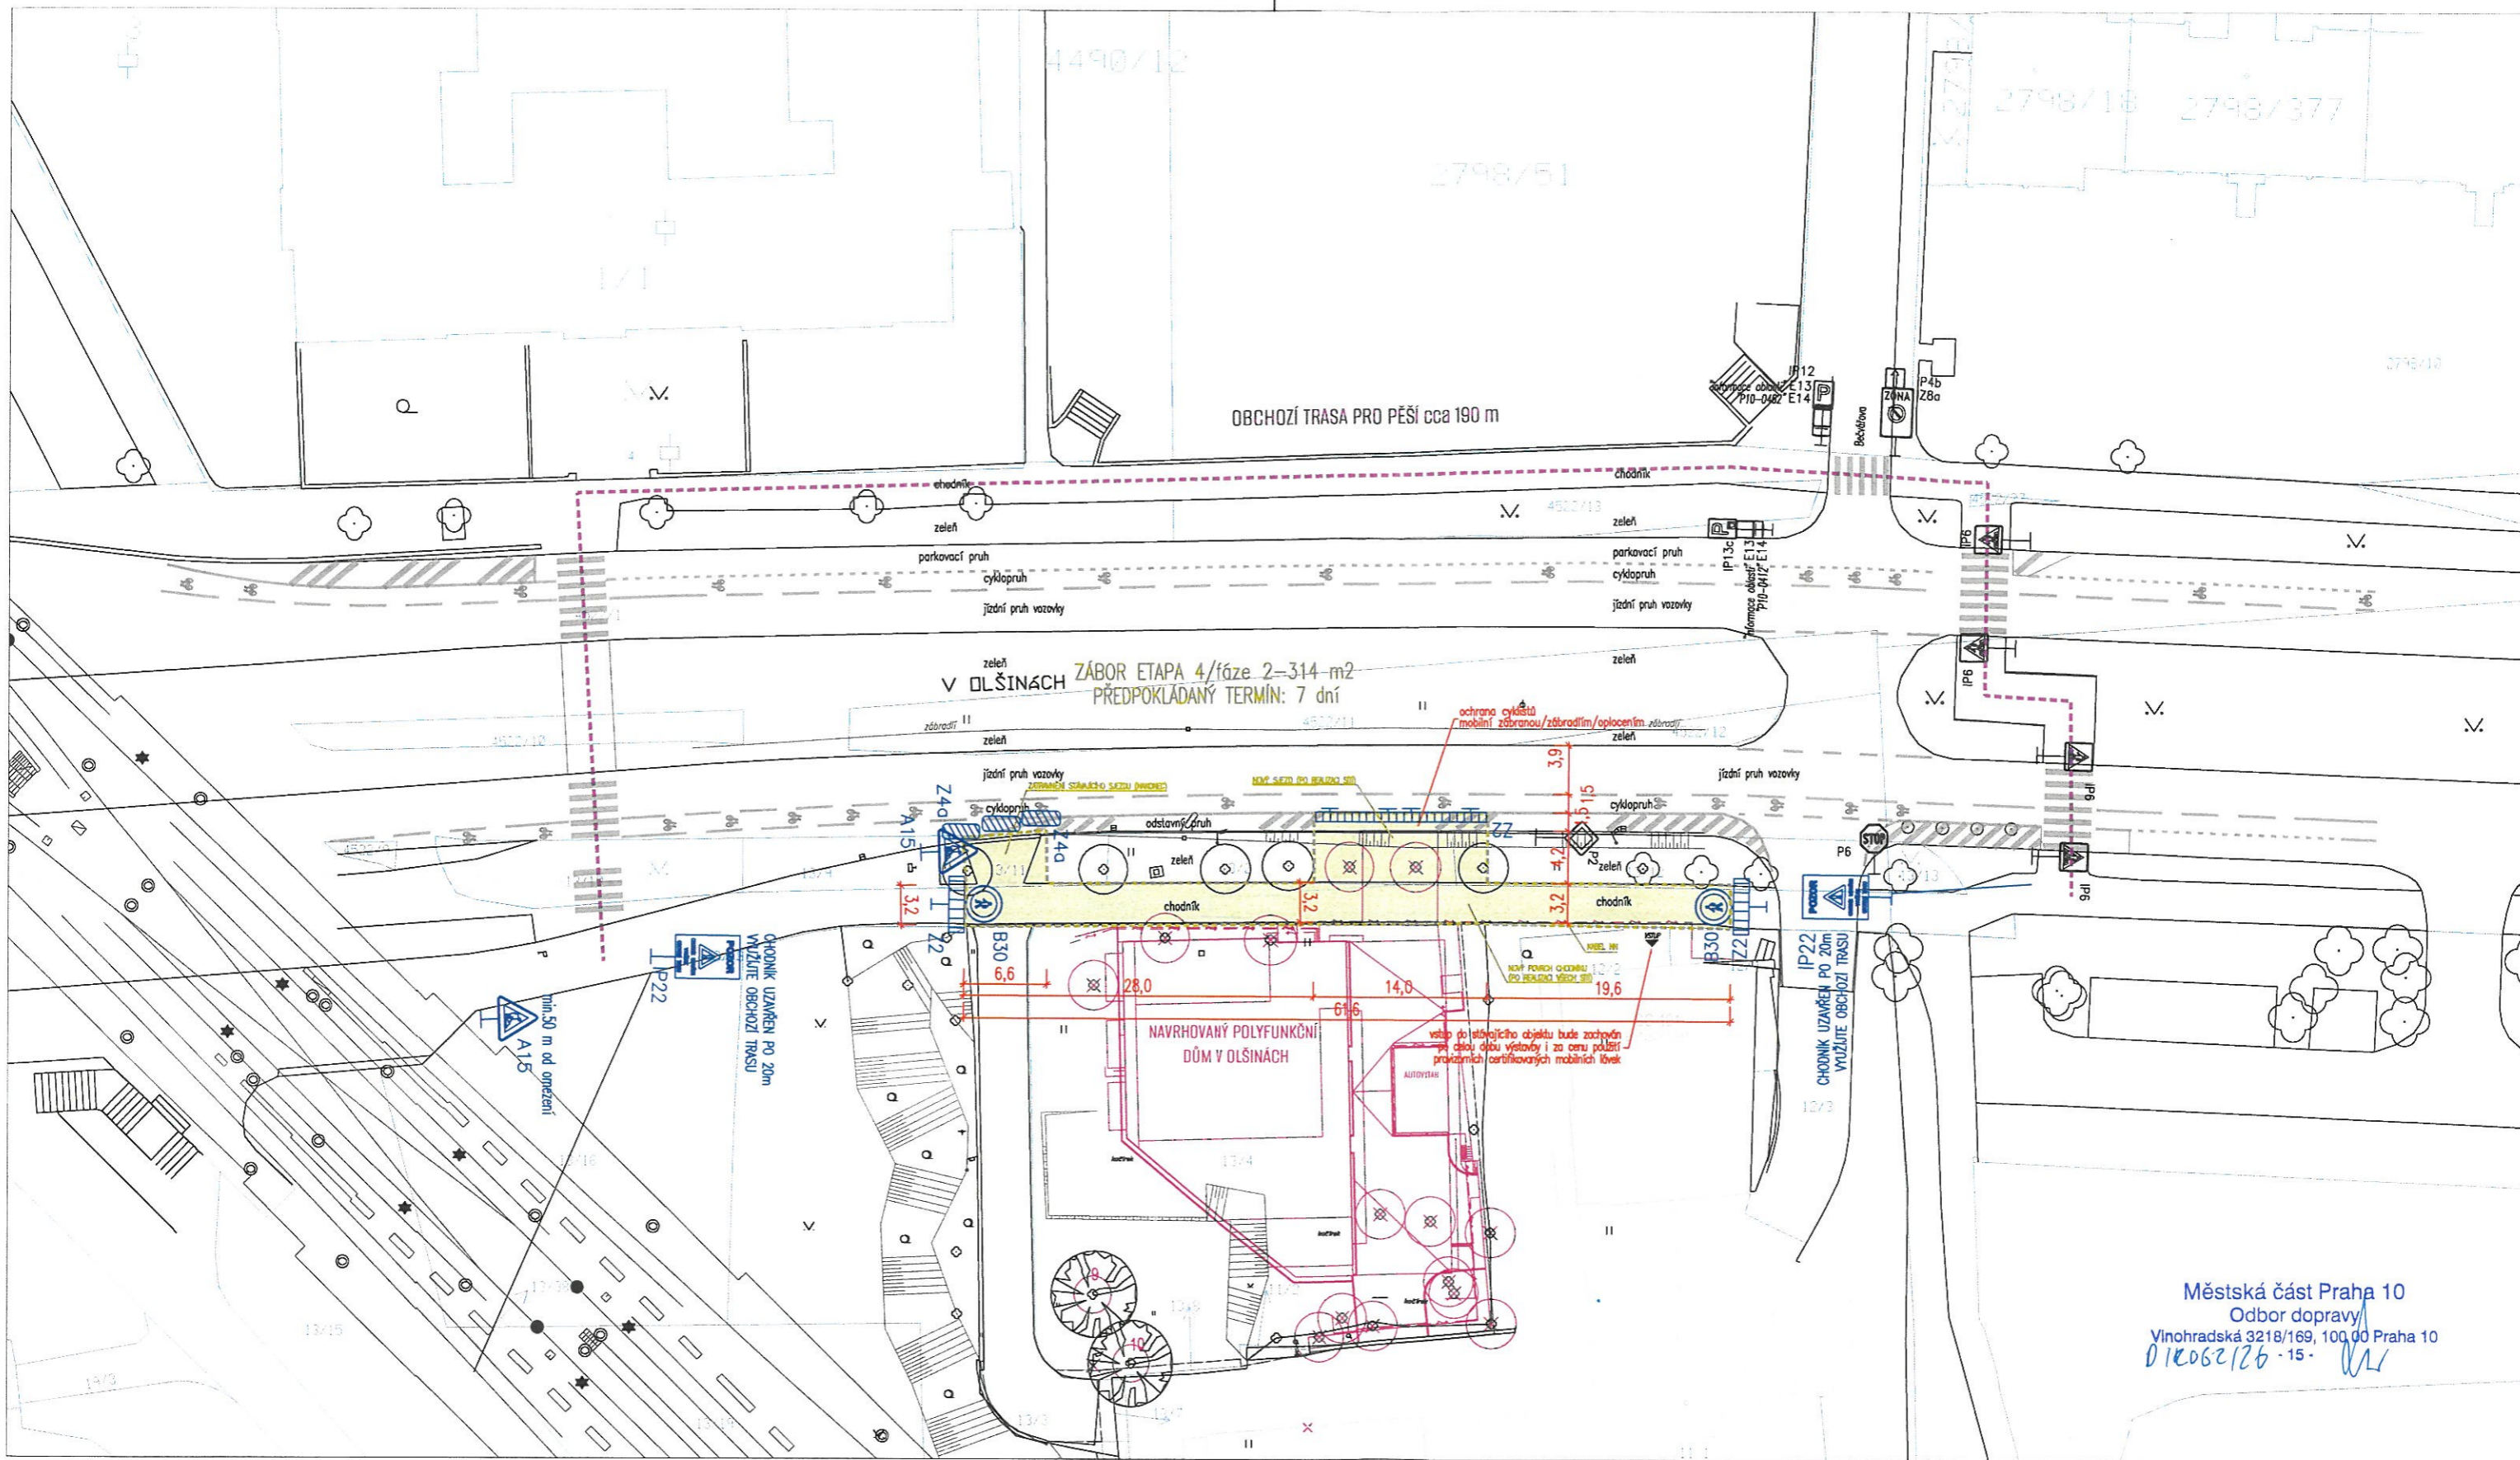

Městská část Praha 10
 Odbor dopravy
 Vinohradská 3218/169, 100 00 Praha 10
 012062/26 - 15

LEGENDA NAVRHOVANÝCH SÍTÍ:

—~—~— NOVÁ TRASA NN

LEGENDA:

— stávající hrany
 — související objekty
 — hranice pozemků

LEGENDA:

--- OBCHOZÍ TRASA PRO PĚŠÍ
 ZÁBOR STAVBY
 STÁVAJÍCÍ/RUŠENÉ/PROVIZORNÍ DOPRAVNÍ ZNAČENÍ

Dopravně-inženýrská opatření(DIO)
 SITUACE-ETAPA 4/FÁZE 2 M 1:500
 příloha č. 5.2

