



MĚSTSKÁ ČÁST
PRAHA 10

Úřad městské části Praha 10

Váš dopis zn.:
Naše značka: P10-284912/2026/DO48/26
Vyřizuje jméno/linka: Kunc/460
V Praze dne: 11.5.2026

Technická právakomunikací
hl.m.Prahy, a.s.
Veletržní 24
170 00 Praha 7

Věc: Stanovení místní úpravy provozu na pozemních komunikacích v Praze 10

Městská část Praha 10, Úřad městské části Praha 10, odbor dopravy jako příslušný správní úřad podle § 124 odst. 6 zákona číslo 361/2000 Sb., o provozu na pozemních komunikacích (v platném znění) po písemném vyjádření Policie ČR, Krajské ředitelství policie hlavního města Prahy, Odbor služby dopravní policie, oddělení dopravního inženýrství, Kongresová 1666/2, IČ: 75151472 Praha 4, 140 00 ze dne 11.5.2026

s t a n o v í


podle § 77 odst. 1 písm. c) zákona č. 361/2000 Sb., o provozu na pozemních komunikacích (v platném znění), a vyhl. č. 294/2015 Sb., o pravidlech provozu na pozemních komunikacích, místní úpravu silničního provozu v Praze 10 (dle přiložené dopravní situace se stanoviskem zástupce Policie ČR) na komunikaci Tolstého u Bulharské:

- odstranit V12c
- vyznačit V13a
- vyznačit V4 (parking pro kola)
- osadit 4x flexi sloupky šedo černé, průměr 80 mm

Realizace dopravního značení bude provedena Ministerstvem dopravy schválenými výrobky a dle ČSN EN 12899-1 včetně národní přílohy.

Městská část Praha 10
Odbor dopravy
Vinohradská 3218/169, 100 00 Praha 10
- 2 -


Ing. Daniel Čech
vedoucí oddělení státní správy

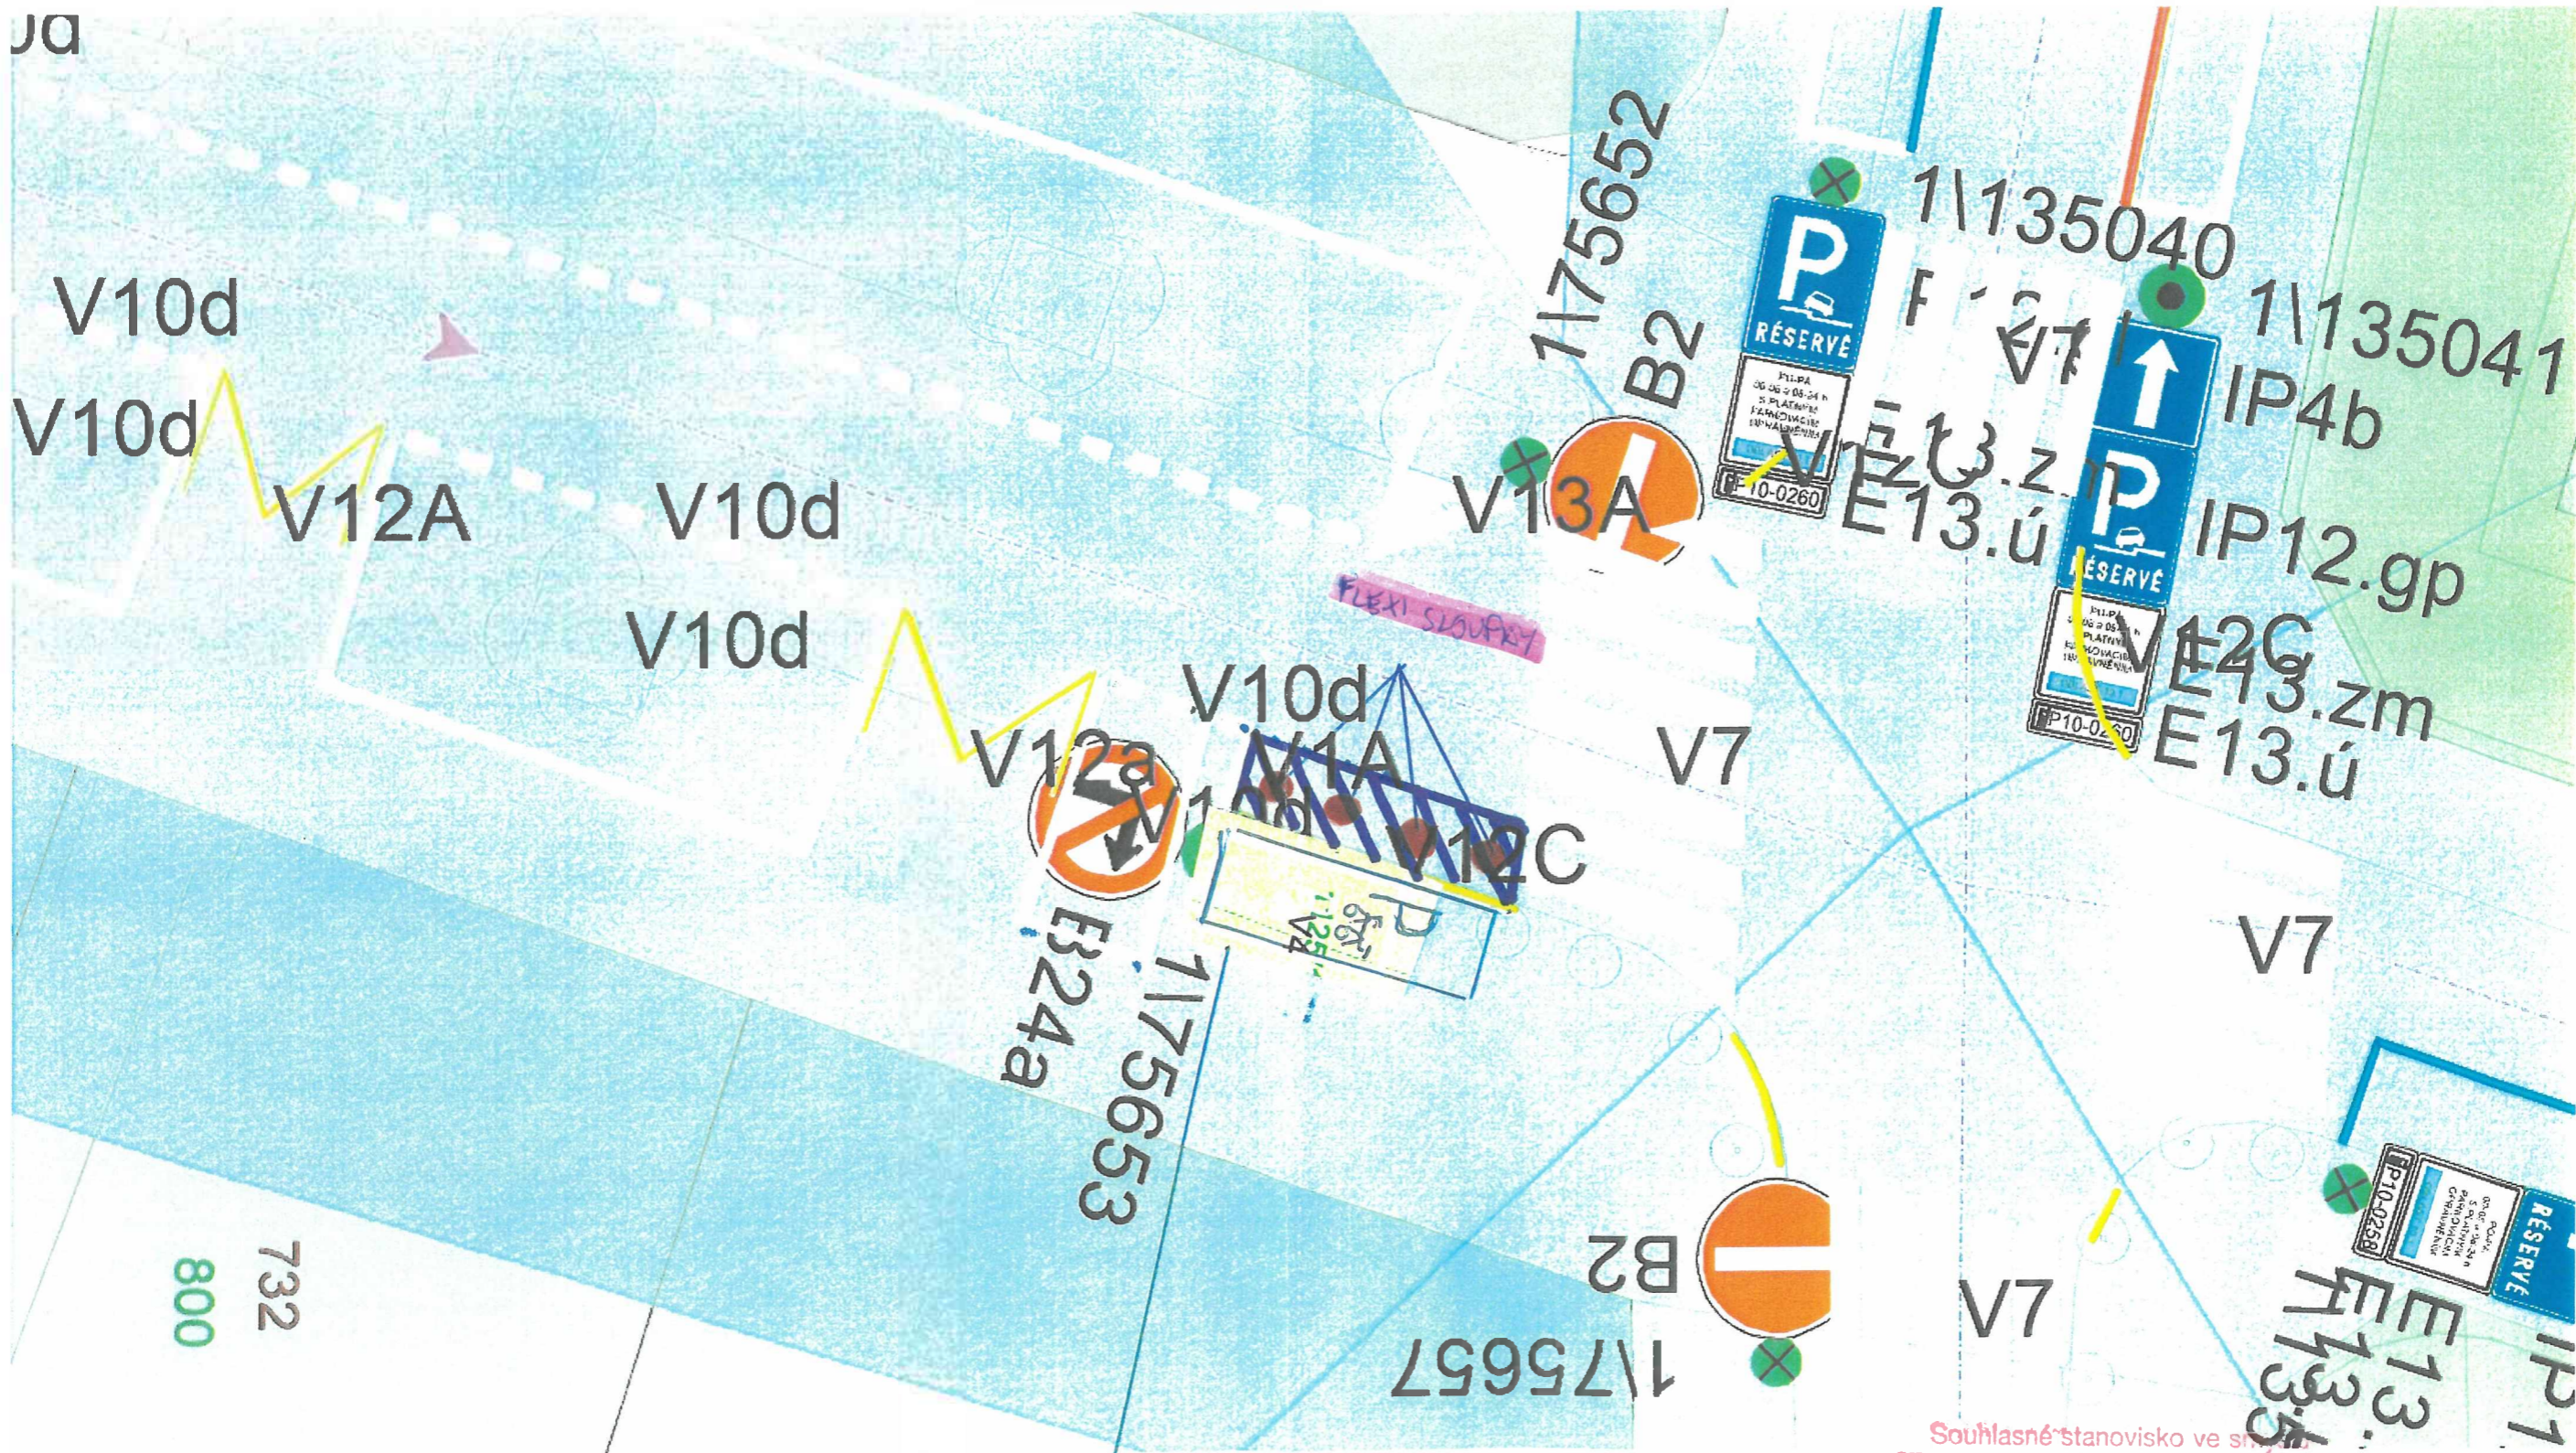

ODSRANIT V12C
 VYZNAČIT V4 (PARKING PRO KOLA)
 VYZNAČIT V13C
 OSADIT 4x FLEXI SLOUPKY ŠBDO-ČERNÝ Ø 80MM

Souhlasné stanovisko ve smyslu
 §77 odst. 1 c) a 2 b), z.č. 361/2000 Sb.
 Policie České republiky
 Krajské ředitelství policie hl. m. Prahy
 Odbor služby dopravní policie
 140 00 Praha 4, Kongresová 2
 Č.j. KRPA-156832-1 /ÚJ-20 2C 000DŽ
 Dne: 11-05-2026 z.r. ppl. Ing. Zdeněk Plachý

