
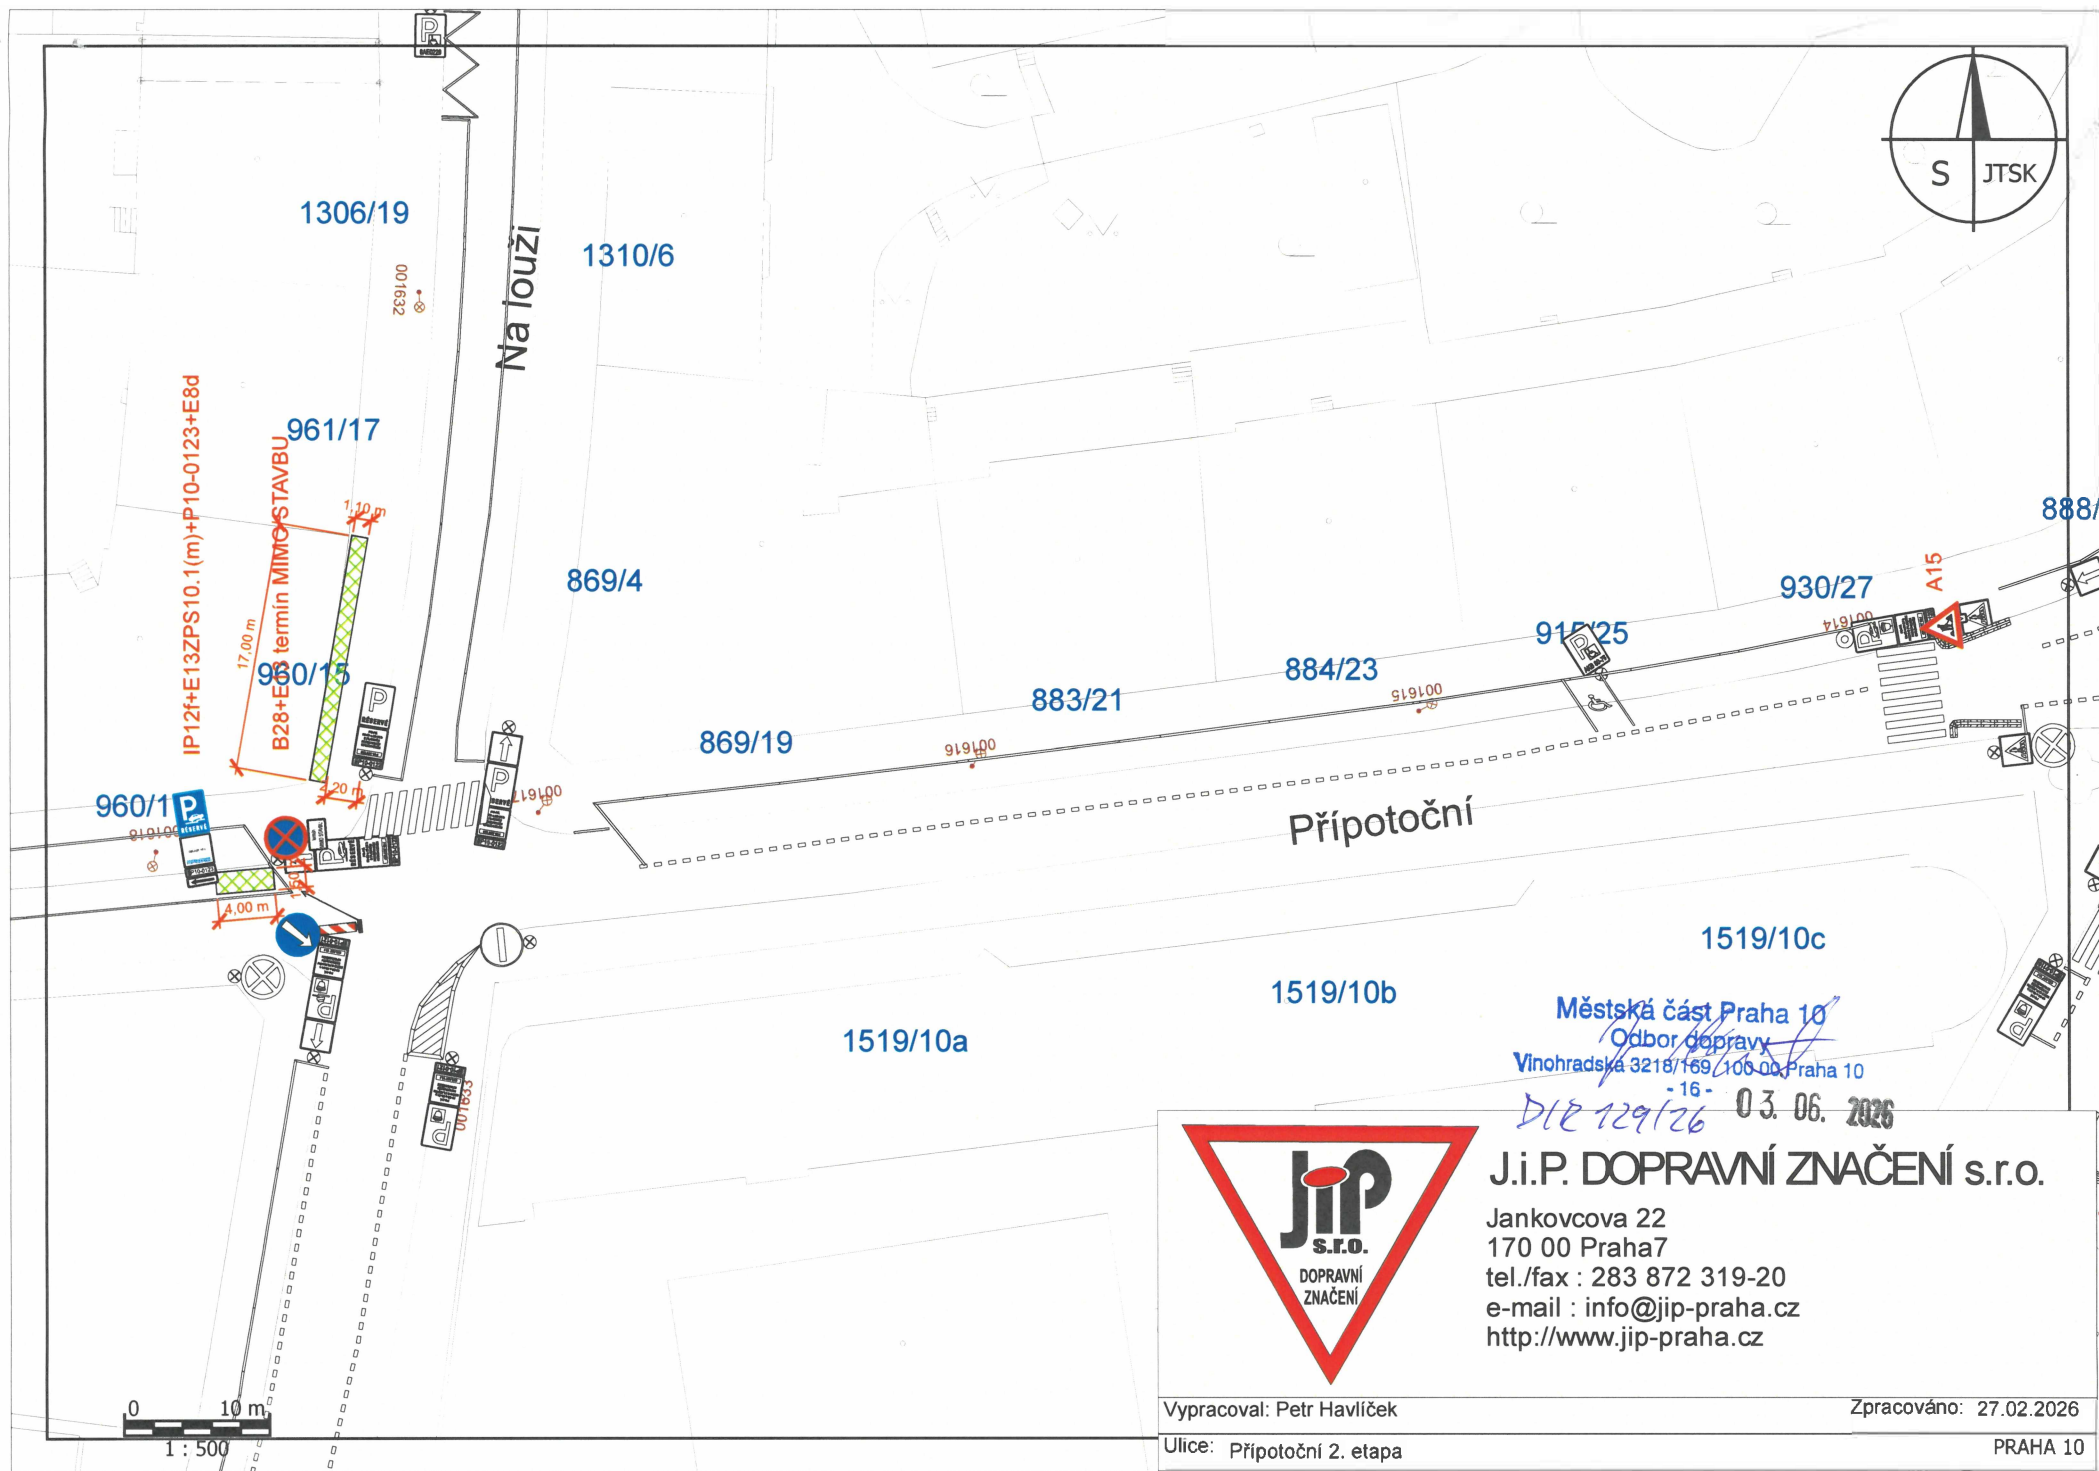


Městská část Praha 10  
 Odbor dopravy  
 Váňovská 3218/169, 100 00 Praha 10  
 - 16 -  
 DIR 129/26 03.06.2026

**J.i.P. DOPRAVNÍ ZNAČENÍ s.r.o.**  
 Jankovcova 22  
 170 00 Praha 7  
 tel./fax : 283 872 319-20  
 e-mail : info@jip-praha.cz  
 http://www.jip-praha.cz

Vypracoval: Petr Havlíček  
 Zpracováno: 27.02.2026

Ulice: Přípotoční 1. etapa  
 PRAHA 10

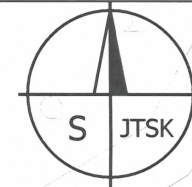

960/1 P

IP12f+E13ZPS10.1(m)+P10-0123+E8d

961/17

B28+E03 termín MIMOVS TAVBU

17,00 m

4,00 m

Na louži


Přípotoční

Městská část Praha 10  
Odbor dopravy  
Vinohradska 3218/169, 100 00, Praha 10  
- 16 -  
Dle 129/26 03. 06. 2026



J.i.P. DOPRAVNÍ ZNAČENÍ s.r.o.

Jankovcova 22  
170 00 Praha7  
tel./fax : 283 872 319-20  
e-mail : info@jip-praha.cz  
http://www.jip-praha.cz

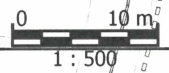

Vypracoval: Petr Havlíček

Zpracováno: 27.02.2026

Ulice: Přípotoční 2. etapa

PRAHA 10