



**Městská
část
Praha 10**

**Úřad městské části Praha 10
Odbor dopravy**

Dle rozdělovníku

Číslo jednací: P10-150596/2020/04
Spisová značka: SZ-P10-150596/2020/7
Vyřizuje/linka: Ing. Dejnožka/267
V Praze dne: 13. 1. 2021

Rozhodnutí

Městská část Praha 10, odbor dopravy ÚMČ Praha 10 jako silniční správní úřad na území městské části Praha 10 příslušný podle § 40 odst. 5 písm. b) zákona č. 13/1997 Sb., o pozemních komunikacích, v platném znění a obecně závazné vyhlášky hl. m. Prahy č. 55/2000 Sb. hl. m. Prahy, kterou se vydává Statut hl. m. Prahy, v platném znění v řízení vedeném podle zákona č. 500/2004 Sb., správní řád, v platném znění (dále jen „správní řád“) na základě žádosti ze dne 2. 11. 2020, souhlasu Policie ČR, Krajské ředitelství policie HMP, odbor služby dopravní policie, oddělení dopravního inženýrství č. j.: KRPA-284434-1/ČJ-2020-0000DŽ ze dne 30. 11. 2020 a stanoviska vlastníka komunikace zastoupeného Technickou správou komunikací hl. m. Prahy, a. s., IČ: 03447286, Řásnovka 770/8, 110 15 Praha 1, čj. TSK/40118/20/1109/Dv ze dne 12. 10. 2020, vydává toto rozhodnutí:

Podle ustanovení § 10 odst. 1 a odst. 4 písm. b) zákona č. 13/1997 Sb., o pozemních komunikacích, v platném znění se **povoluje zřízení připojení pozemku parc. č. 2768/4 k. ú. Strašnice k místní komunikaci Dvouletky** pro účely dopravní obsluhy RRD Brigádníků 3054/351.

Účastník řízení, na nějž se vztahuje rozhodnutí správního orgánu podle § 27 odst. 1 správního řádu:



Platnost tohoto rozhodnutí je **omezena na dobu dvou let** od nabytí právní moci, pokud do této doby nebude stavba sjezdu realizována.

Toto rozhodnutí se vydává za podmínek:

- 1) Připojení bude realizováno v souladu s odsouhlasenou situací formou chodníkového přejezdu. Stavební úprava bude realizována v souladu s vyhl. č. 398/2009 Sb. a ČSN 73 6110 (toto rozhodnutí nenahrazuje povolení podle zákona č. 183/2006 Sb., o územním plánování a stavebním řádu).
- 2) Stavba sjezdu (úprava veřejné komunikace) bude projednána se speciálním stavebním úřadem - ODO ÚMČ P10. Před vlastní realizací požádá zhotovitel příslušný silniční správní úřad o povolení zvláštního užívání komunikace.

Sídlo: Vršovická 68, 101 38 Praha 10

Pracoviště: Vršovická 68, 101 38 Praha 10

IČ: 00063941

Bankovní spojení: Česká spořitelna, a.s., Praha, číslo účtu: 19-2000733369/0800

Úřední hodiny:

Po 8:00—12:00 a 13:00—17:30

St 8:00—12:00 a 13:00—17:30

tel.: +420 267 093 267

fax: +420 272 739 587

<http://www.praha10.cz>

email: martind@praha10.cz

- 3) Je nutno splnit podmínky vlastníka komunikace z hlediska ochrany této komunikace uvedené ve stanovisku čj. TSK/40118/20/1109/Dv ze dne 12. 10. 2020:
- Realizace bude prováděna dle „Technických podmínek pro zásahy do povrchů komunikací a pro provádění výkopů a zásypů rýh pro inženýrské sítě“ vydaných usnesením Rady hl. m. Prahy číslo 95 ze dne 31. 1. 2012 a usnesením číslo 127 ze dne 28. 1. 2014.
 - V místě sjezdu bude vybudován zesílený přejezd přes chodník a pás komunikační zeleně s konstrukcí odpovídající danému zatížení s povrchem z ACO (asfaltový beton).
 - Na rozhraní nově realizovaného sjezdu a vozovky bude sklopen stávající žulový obrubník a osazený do betonu s boční opěrou.
 - Hrana sjezdu musí být v odpovídající vzdálenosti od kmene stromu (min 1,5 m).
- 4) Budou dodrženy podmínky stanovené Policií ČR, Krajské ředitelství policie HMP, odbor služby dopravní policie, oddělení dopravního inženýrství:
- Připojení bude situováno a provedeno dle potvrzené situace, která je nedílnou součástí stanoviska KRPA-284434-1/ČJ-2020-0000DŽ ze dne 30. 11. 2020 a tohoto rozhodnutí.
 - Změna místní úpravy provozu na pozemní komunikaci bude projednána samostatně. Návrh dopravního značení bude předložen cestou silničního správního úřadu.
 - V rozhledových polích připojení nesmí být ani v budoucnu umístěny žádné překážky vyšší než 0,75 m nad úroveň jízdního pruhu, pásu i sjezdu. Přípustné jsou ojedinělé překážky o šířce do 0,15 m a ve vzdálenosti větší než 10 m (VO, dopravní značení, strom, apod.).
 - Parametry realizačního projektu komunikací budou v souladu s ČSN 736110 (vč. detailů neobsažených v DSP).
 - Pokud dojde v souvislosti s výstavbou k omezení provozu na komunikaci, požadujeme předložit (policii) k odsouhlasení návrh dopravně inženýrských opatření nejpozději 30 dní před předpokládaným zahájením prací, prostřednictvím příslušného silničního správního úřadu.
- 5) Používaná komunikace musí být udržována v pořádku a čistotě. Při znečištění komunikace je nutné v souladu s § 28 odst. 1 zákona č. 13/1997 Sb., o pozemních komunikacích, v platném znění, znečištění bez průtahů odstranit a uvést komunikaci do původního stavu.
- 6) Napojení musí sloužit výhradně pro potřebu dopravní obsluhy RRD Brigádníků 3054/351 s dopravními intenzitami odpovídajícími parkovací kapacitě. Případná změna účelovosti či výrazné navýšení dopravních intenzit na sjezdu vyžaduje vydání nového rozhodnutí o povolení připojení sousední nemovitosti k pozemní komunikaci.
- 7) Konstrukce vjezdu musí odpovídat danému zatížení a splňovat požadavky § 12 vyhl. č. 104/1997 Sb.

Dopravní značení vyobrazené na situaci není tímto rozhodnutím povolováno. V případě, že po realizaci sjezdu bude nutné upravit dopravní značení vymezující zónu placeného stání, je třeba se s žádostí o úpravu vodorovného značení obrátit na správce zóny placeného stání - zps@tsk-praha.cz.

Odůvodnění

Dne 2. 11. 2020 byla zdejšímu silničnímu správnímu úřadu doručena žádost čj. P10-150596/2020 o povolení zřízení připojení parc. č. 2768/4 k. ú. Strašnice pro účely dopravní obsluhy RRD Brigádníků 3054/351, podaná vlastníkem předmětného pozemku, kterým je [REDAKCE], zastoupená na základě plné moci ze dne 7. 8. 2020 společností [REDAKCE]. Uvedeným dnem bylo zahájeno správní řízení ve výše uvedené věci, které bylo účastníkům spolu s výzvou k uplatnění práv účastníka řízení oznámeno 4. 11. 2020. V souladu s § 10 odst. 4 písm. b) zákona č. 13/1997 Sb., o pozemních komunikacích, v platném znění si správní orgán vyžádal stanovisko Policie ČR.

Sídlo: Vršovická 68, 101 38 Praha 10

Pracoviště: Vršovická 68, 101 38 Praha 10

IČ: 00063941

Bankovní spojení: Česká spořitelna, a.s., Praha, číslo účtu: 19-2000733369/0800

Úřední hodiny:

Po 8:00—12:00 a 13:00—17:30

St 8:00—12:00 a 13:00—17:30

tel.: +420 267 093 267

fax: +420 272 739 587

<http://www.praha10.cz>

email: martind@praha10.cz

Po prostudování žádosti, stanoviska vlastníka komunikace a stanoviska Policie ČR došel správní orgán k závěru, že vyhověním žádosti nedojde k ohrožení veřejného zájmu hájeného zákonem o pozemních komunikacích, v platném znění a jeho prováděcí vyhláškou. Vyzval proto účastníky řízení k vyjádření se k podkladům rozhodnutí ve smyslu § 36 odst. 3 správního řádu ve stanovené lhůtě.


Jelikož se žádný z účastníků řízení ve stanovené lhůtě k podkladům rozhodnutí nevyjádřil a byly splněny zákonné podmínky pro vydání rozhodnutí, vyhověl správní orgán žádosti a vydal rozhodnutí o povolení připojení pozemku parc. č. 2768/4 k. ú. Strašnice na pozemní komunikaci Dvouletky za podmínek uvedených ve výroku rozhodnutí. Podmínkou č. 1 je sledována potřeba realizace připojení ve schválené podobě, která neohrozí bezpečnost provozu ani veřejný zájem. Podmínkou č. 2 je žadateli stanovena povinnost si před realizací připojení obstarat příslušná povolení od speciálního stavebního úřadu a silničního správního úřadu tak, aby při realizaci stavby ani následným užíváním nebyla ohrožena bezpečnost a zdraví osob. Podmínkou č. 3 a 4 jsou zajištěny zájmy vlastníka komunikace a zájmy hájené dotčeným orgánem. Podmínkou č. 5 je žadatel upozorněn na ustanovení zákona č. 13/1997 Sb., o pozemních komunikacích, v platném znění, čímž je předcházeno vzniku závady ve schůdnosti a sjízdnosti způsobené užíváním připojení. Podmínkou č. 6 správní orgán omezuje užívání připojení jen ke schválenému – uživatelem navrženému účelu tak, aby v budoucnu nemohlo dojít k neúměrnému zatížení místní komunikace nad projednaný rozsah provozu. Podmínkou č. 7 je zajištěn soulad s požadavky vyhlášky č. 104/1997 Sb.

Poučení

Proti tomuto rozhodnutí lze podat odvolání podle § 81 odst. 1 správního řádu do 15 dnů ode dne doručení k odboru pozemních komunikací a drah Magistrátu hl. m. Prahy prostřednictvím odboru dopravy ÚMČ Praha 10.

Ing. Martin Dějnožka

Vedoucí referátu posuzování PD, kontroly komunikací a inž. sítí
Odbor dopravy

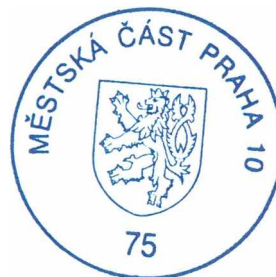

Přílohy

Situace potvrzená příslušným silničním správním úřadem, která je nedílnou součástí rozhodnutí.

Vydání tohoto rozhodnutí podléhá podle zákona č. 634/2004 Sb. o správních poplatcích, v platném znění, a jeho přílohy sazebníku poplatků, položky 36, zaplacení správního poplatku před vydáním tohoto rozhodnutí, podle § 5 odst. 2 téhož zákona. **Správní poplatek je 500,- Kč.**

Doručuje se

 zastoupená na základě plné moci ze dne 7. 8. 2020
společností  – doporučeně poštou
TSK hl. m. Prahy, a. s., IČ: 03447286, Rásnovka 770/8, 110 00 Praha 1, mivq4t3 - datová zpráva

Na vědomí

Policie ČR-KŘP hl. m. Prahy, odbor služby dopravní policie – ODI - datová zpráva

Ostatní

ODO spis

Sídlo: Vršovická 68, 101 38 Praha 10

Pracoviště: Vršovická 68, 101 38 Praha 10

IČ: 00063941

Bankovní spojení: Česká spořitelna, a.s., Praha, číslo účtu: 19-2000733369/0800

Úřední hodiny:

Po 8:00—12:00 a 13:00—17:30

St 8:00—12:00 a 13:00—17:30

tel.: +420 267 093 267

fax: +420 272 739 587

<http://www.praha10.cz>

email: martind@praha10.cz

č.p. 1199

ul. Dvouletky

VJEZD NA POZEMEK, STÁVAJÍCÍ SILNIČNÍ OBRUBNÍKY
BUDOU NAKLONĚNÝ A STÁVAJÍCÍ ASFALTOVÁ KRYTINA
BUDE NAHRAZENA POJEZDOVOU ASFALTOVOU PLOCHOU,
VČ. PODKLADNÍCH VRSTEV

ÚPRAVA ROZSAHU PARKOVACÍHO PRUHU
DLE VLEČNÉ KŘIVKY VÝJEZDU

CHODNÍK - STÁV. ASFALT

č.p. 3054

č.p. 3053

č.p. 3052

č.p. 3051

č.p. 3050

STAV. ASFALT
CSN 28005 (CZ)

STAV. ASFALT
CSN 28005 (CZ)

STÁVAJÍCÍ ZPOMALOVACÍ PRVK
VÁROVNÝ PÁS š. 400mm, tl. DLAŽBY 80mm

PŘEJEZD CHODNÍKU - POJEZDOVÁ
ASFALTOVÁ PLOCHA,
VČ. PODKLADNÍCH VRSTEV

CHODNÍK - STÁV. ASFALT

PO-150596/2020/04
13.1.2021 PŘÍPOJENÍ č. 102 č. 12/1446
Úřad městské části Praha 10
Odbor dopravy
Vršovická 65, 102 00 Praha 10

REVIZE č.: - DATUM: -

POPS: -

POLOHOPIŠ = JTSK (místní systém)
±0,000 = 000,000 (Bpv)

Tato dokumentace je duševním vlastnictvím I. CEDE Studio, s.r.o.

STUPEŇ:
DOKUMENTACE
K POVOLENÍ STAVBY

Č. ZAKÁZKY: 2020-108 PRÁVĚ:

DATUM: 26.09.2020

MĚŘÍTKO: 1:200

FORMÁT: A4

GENERÁLNÍ PROJEKTANT (OP):

CEDE
CIVIL ENGINEERING DESIGN STUDIO
CEDE Studio, s.r.o., IČO: 1515/22
110 00 PRAHA 1, TEL: +420 222 241 222

Ing. Martin PEKÁREK

Ing. Jan KLUMŠ

ZODPOVĚDNÁ OSOBA GP

Ing. Martin PEKÁREK

VEDOUcí PROJEKTANT ČÁSTI

Ing. Martin VYCHODIL

VÝPRAVODNÍ

Ing. Arnošt DROZD

INVESTOR:

STAVBA:

Oplocení a stavba
zpevněné plochy na pozemku rodinného domu
Praha 10, Strašnice č.p. 3054, Brigádníků 351

ČÁST DOKUMENTACE:

DOPRAVNÍ ŘEŠENÍ

NÁZEV VÝKRESU:

SITUACE



029

028



Městská
část
Praha 10

1

Úřad městské části Praha 10
Odbor životního prostředí, dopravy
a rozvoje



Váš dopis zn.:

Naše značka: P10-125512/2016

Vyřizuje/linka: Ing. Dejnožka/267

V Praze dne: 12.12.2016

Rozhodnutí

Úřad městské části Praha 10, odbor životního prostředí, dopravy a rozvoje, jako silniční správní úřad na území městské části Praha 10, příslušný podle § 40, odst. 5 písm. b) zákona č. 13/1997 Sb., o pozemních komunikacích, v platném znění, a obecně závazné vyhlášky hl. m. Prahy č. 55/2000 Sb. hl. m. Prahy, kterou se vydává Statut hl. m. Prahy, v platném znění, v řízení vedeném podle zákona č. 500/2004 Sb., správní řád, v platném znění, se souhlasem Policie ČR, Krajské ředitelství policie HMP, odbor služby dopravní policie, oddělení dopravního inženýrství č.j.: KRPA-494651-1/Čj 2016-0000DŽ ze dne 7.12.2016 a Technické správy komunikací hl. m. Prahy, Oblastní správy východ, Krupská 28, 100 00 Praha 10, ze dne 16.11.2016, č. j.: TSK/36438/16 vydává toto rozhodnutí:

Podle ustanovení § 10 odst. 1 a odst. 4 písm. b) zákona č. 13/1997 Sb. o pozemních komunikacích, v platném znění, se **povoluje zřízení připojení** pozemku parc. č. 2794/534 k. ú. Strašnice k **pozemní komunikaci ulice Dvouletky** pro účely vjezdu k rodinnému domu Brigádníků 259 žadateli:



Platnost tohoto rozhodnutí je omezena na dobu dvou let od nabytí právní moci, pokud do této doby nebude stavba vjezdu realizována.

Toto rozhodnutí se vydává za podmíněk:

- 1) Připojení bude realizováno v souladu s odsouhlasenou situací. Dopravní značení na situaci vyznačené není tímto rozhodnutím schvalováno ani povolováno.
- 2) Stavba vjezdu bude projednána se speciálním stavebním úřadem - OŽD ÚMČ P10. Před vlastní realizací požádá zhotovitel příslušný silniční správní úřad o povolení zvláštního užívání komunikace.
- 3) Je nutno splnit podmínky správce komunikace z hlediska ochrany této komunikace. Pro vlastní realizaci vjezdu je nutné dodržet podmínky uvedené ve stanovisku TSK/36438/16 ze dne 16.11.2016. Konstrukce vjezdu musí odpovídat danému zatížení. Povrch bude proveden ze zesílené zámkové dlažby. Nájezd bude realizován sklopením žulového obrubníku zasazeného do betonu.
- 4) Používaná komunikace musí být udržována v pořádku a čistotě. Při znečištění komunikace je nutné v souladu s § 28 odst. 1 zákona č. 13/1997 Sb. o pozemních komunikacích v platném znění znečištění bez průtahů odstranit a uvést komunikaci do původního stavu.

Sídlo: Vršovická 68, 101 38 Praha 10

Pracoviště: Vršovická 68, 101 38 Praha 10

IČ: 00063941

Bankovní spojení: Česká spořitelna, a.s. Praha, číslo účtu: 19-2000733369/0800

Úřední hodiny:

Pondělí 8:00 - 12:00 a 13:00 - 17:30

Středa 8:00 - 12:00 a 13:00 - 17:30

tel.: +420-2-670 93 267

fax: +420-2-670 93 481

<http://www.praha10.cz>

e-mail: posta@praha10.cz

Odůvodnění

Rozhodnutí o připojení bylo vydáno se souhlasem Policie ČR, Krajské ředitelství policie HMP, odboru služby dopravní policie oddělení dopravního inženýrství na základě doložené žádosti čj.: P10-125512/2016 ze dne 30.11.2016 a po zjištění, že povolená úprava v dopravní situaci je z veřejného zájmu únosná.

Poučení

Proti tomuto rozhodnutí lze podat odvolání podle § 81 odst. 1 č. 500/2004 Sb., správní řád, v platném znění, do 15 dnů ode dne doručení k odboru dopravních agend Magistrátu hl. m. Prahy prostřednictvím odboru životního prostředí dopravy a rozvoje ÚMČ Praha 10.

otisk úředního razítka

Ing. Martin Dejnožka

vedoucí referátu posuzování projektové dokumentace a kontroly v oblasti dopravy a inž. sítí

Přílohy


Situace potvrzená příslušným silničním správním úřadem, která je nedílnou součástí rozhodnutí.

Vydání tohoto rozhodnutí podléhá podle zákona č. 634/2004 Sb. o správních poplatcích, v platném znění, a jeho přílohy sazebníku poplatků, položky 36, zaplacení správního poplatku před vydáním tohoto rozhodnutí podle § 5 odst. 2 téhož zákona. **Správní poplatek je 500,- Kč.**

Účastníci řízení

TSK hl. m. Prahy, Řásnovka 770/8, 110 15 Praha 1

- vypraveno poštou

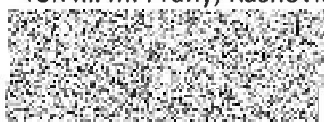 zastoupení na základě plné moci

- osobní převzetí

Na vědomí

Policie ČR-KŘP hl. m. Prahy, odb. služby dopravní policie - ODI

- datová zpráva

Ostatní

OŽD spis

Potvrzuji, že jsem dne.....převzal(a) toto rozhodnutí a vzdávám - nevzdávám

se možnosti odvolání.

.....
Příjmení oprávněné osoby

.....
Č OP.

.....
podpis



**Městská
část
Praha 10**

**Úřad městské části Praha 10
Odbor dopravy**

Dle rozdělovníku

Číslo jednací: P10-000627/2021/04
Spisová značka: SZ-P10-000627/2021/7
Vyřizuje/linka: Ing. Dejnožka/267
V Praze dne: 17. 3. 2021

Rozhodnutí

Městská část Praha 10, odbor dopravy ÚMČ Praha 10 jako silniční správní úřad na území městské části Praha 10 příslušný podle § 40 odst. 5 písm. b) zákona č. 13/1997 Sb., o pozemních komunikacích, v platném znění a obecně závazné vyhlášky hl. m. Prahy č. 55/2000 Sb. hl. m. Prahy, kterou se vydává Statut hl. m. Prahy, v platném znění v řízení vedeném podle zákona č. 500/2004 Sb., správní řád, v platném znění (dále jen „správní řád“) na základě žádosti ze dne 3. 1. 2021, souhlasu Policie ČR, Krajské ředitelství policie HMP, odbor služby dopravní policie, oddělení dopravního inženýrství č. j.: KRPA-13296-1/ČJ-2021-0000DŽ ze dne 28. 1. 2021 a stanoviska vlastníka komunikace zastoupeného Technickou správou komunikací hl. m. Prahy, a. s., IČ: 03447286, Řásnovka 770/8, 110 15 Praha 1, čj. TSK/54143/20 ze dne 10. 12. 2020, vydává toto rozhodnutí:

Podle ustanovení § 10 odst. 1 a odst. 4 písm. b) zákona č. 13/1997 Sb., o pozemních komunikacích, v platném znění se **povoluje zřízení připojení pozemku parc. č. 2794/573 k. ú. Strašnice k místní komunikaci Dvouletky** pro účely dopravní obsluhy RRD Dvouletky 1146/357.

Účastník řízení, na nějž se vztahuje rozhodnutí správního orgánu podle § 27 odst. 1 správního řádu:



Platnost tohoto rozhodnutí je omezena na dobu dvou let od nabytí právní moci, pokud do této doby nebude stavba sjezdu realizována.

Toto rozhodnutí se vydává za podmíněk:

- 1) Připojení bude realizováno v souladu s odsouhlasenou situací formou chodníkového přejezdu. Stavební úprava bude realizována v souladu s vyhl. č. 398/2009 Sb. a ČSN 73 6110 (toto rozhodnutí nenahrazuje povolení podle zákona č. 183/2006 Sb., o územním plánování a stavebním řádu).
- 2) Stavba sjezdu (úprava veřejné komunikace) bude projednána se speciálním stavebním úřadem - ODO ÚMČ P10. Před vlastní realizací požádá zhotovitel příslušný silniční správní úřad o povolení zvláštního užívání komunikace.

Sídlo: Vršovická 68, 101 38 Praha 10

Pracoviště: Vršovická 68, 101 38 Praha 10

IČ: 00063941

Bankovní spojení: Česká spořitelna, a.s., Praha, číslo účtu: 19-2000733369/0800

Úřední hodiny:

Po 8:00—12:00 a 13:00—17:30

St 8:00—12:00 a 13:00—17:30

tel.: +420 267 093 267

fax: +420 272 739 587

<http://www.praha10.cz>

email: martind@praha10.cz

- 3) Je nutno splnit podmínky vlastníka komunikace z hlediska ochrany této komunikace uvedené ve stanovisku čj. TSK/54143/20 ze dne 10. 12. 2020:
- Realizace bude prováděna dle „Technických podmínek pro zásahy do povrchů komunikací a pro provádění výkopů a zásypů rýh pro inženýrské sítě“ vydaných usnesením Rady hl. m. Prahy číslo 95 ze dne 31. 1. 2012 a usnesením číslo 127 ze dne 28. 1. 2014.
- 4) Budou dodrženy podmínky stanovené Policií ČR, Krajské ředitelství policie HMP, odbor služby dopravní policie, oddělení dopravního inženýrství:
- Připojení bude situováno a provedeno dle potvrzené situace, která je nedílnou součástí stanoviska KRPA-13296-1/ČJ-2021-0000DŽ ze dne 28. 1. 2021 a tohoto rozhodnutí.
 - V rozhledových polích připojení nesmí být ani v budoucnu umístěny žádné překážky vyšší než 0,75 m nad úrovní jízdního pruhu, pásu i sjezdu. Přípustné jsou ojedinělé překážky o šířce do 0,15 m a ve vzdálenosti větší než 10 m (VO, dopravní značení, strom, apod.).
 - Parametry realizačního projektu komunikací budou v souladu s ČSN 736110 (vč. detailů neobsažených v DSP).
 - Pokud dojde v souvislosti s výstavbou k omezení provozu na komunikaci, požadujeme předložit (policii) k odsouhlasení návrh dopravně inženýrských opatření nejpozději 30 dní před předpokládaným zahájením prací, prostřednictvím příslušného silničního správního úřadu.
- 5) Používaná komunikace musí být udržována v pořádku a čistotě. Při znečištění komunikace je nutné v souladu s § 28 odst. 1 zákona č. 13/1997 Sb., o pozemních komunikacích, v platném znění, znečištění bez průtahů odstranit a uvést komunikaci do původního stavu.
- 6) Napojení musí sloužit výhradně pro potřebu dopravní obsluhy RRD Dvouletky 1146/357 s dopravními intenzitami odpovídajícími parkovací kapacitě. Případná změna účelovosti či výrazné navýšení dopravních intenzit na sjezdu vyžaduje vydání nového rozhodnutí o povolení připojení sousední nemovitosti k pozemní komunikaci.
- 7) Konstrukce vjezdu musí odpovídat danému zatížení a splňovat požadavky § 12 vyhl. č. 104/1997 Sb.

Odůvodnění

Dne 3. 1. 2021 byla zdejšímu silničnímu správnímu úřadu doručena žádost čj. P10-000627/2021 o povolení zřízení připojení parc. č. 2794/573 k. ú. Strašnice pro účely dopravní obsluhy RRD Dvouletky 1146/357, podaná vlastníky předmětného pozemku, kterými jsou [redacted], [redacted] a [redacted], zastoupená na základě plné moci ze dne 12. 1. 2021 [redacted]. Uvedeným dnem bylo zahájeno správní řízení ve výše uvedené věci, které bylo účastníkům spolu s výzvou k uplatnění práv účastníka řízení oznámeno 13. 1. 2021. V souladu s § 10 odst. 4 písm. b) zákona č. 13/1997 Sb., o pozemních komunikacích, v platném znění si správní orgán vyžádal stanovisko Policie ČR.

Po prostudování žádosti, stanoviska vlastníka komunikace a stanoviska Policie ČR došel správní orgán k závěru, že vyhověním žádosti nedojde k ohrožení veřejného zájmu hájeného zákonem o pozemních komunikacích, v platném znění a jeho prováděcí vyhláškou. Vyzval proto účastníky řízení k vyjádření se k podkladům rozhodnutí ve smyslu § 36 odst. 3 správního řádu ve stanovené lhůtě.

Jelikož se žádný z účastníků řízení ve stanovené lhůtě k podkladům rozhodnutí nevyjádřil a byly splněny zákonné podmínky pro vydání rozhodnutí, vyhověl správní orgán žádosti a vydal rozhodnutí o povolení zřízení připojení pozemku parc. č. 2794/573 k. ú. Strašnice na pozemní komunikaci Dvouletky za podmínek uvedených ve výroku rozhodnutí. Podmínkou č. 1 je sledována potřeba realizace připojení ve schválené podobě, která neohrozí bezpečnost provozu ani veřejný zájem. Podmínkou č. 2 je žadateli stanovena povinnost si před realizací připojení obstarat příslušná povolení od speciálního stavebního úřadu a silničního

Sídlo: Vršovická 68, 101 38 Praha 10

Pracoviště: Vršovická 68, 101 38 Praha 10

IČ: 00063941

Bankovní spojení: Česká spořitelna, a.s., Praha, číslo účtu: 19-2000733369/0800

Úřední hodiny:

Po 8:00—12:00 a 13:00—17:30

St 8:00—12:00 a 13:00—17:30

tel.: +420 267 093 267

fax: +420 272 739 587

<http://www.praha10.cz>

email: martind@praha10.cz

správního úřadu tak, aby při realizaci stavby ani následným užívání nebyla ohrožena bezpečnost a zdraví osob. Podmínkou č. 3 a 4 jsou zajištěny zájmy vlastníka komunikace a zájmy hájené dotčeným orgánem. Podmínkou č. 5 je žadatel upozorněn na ustanovení zákona č. 13/1997 Sb., o pozemních komunikacích, v platném znění, čímž je předcházeno vzniku závady ve schůdnosti a sjízdnosti způsobené užíváním připojení. Podmínkou č. 6 správní orgán omezuje užívání připojení jen ke schválenému – uživatelem navrženému účelu tak, aby v budoucnu nemohlo dojít k neúměrnému zatížení místní komunikace nad projednaný rozsah provozu. Podmínkou č. 7 je zajištěn soulad s požadavky vyhlášky č. 104/1997 Sb.

Poučení

Proti tomuto rozhodnutí lze podat odvolání podle § 81 odst. 1 správního řádu do 15 dnů ode dne doručení k odboru pozemních komunikací a drah Magistrátu hl. m. Prahy prostřednictvím odboru dopravy ÚMČ Praha 10.

Ing. Martin Dejnožka


Vedoucí referátu posuzování PD, kontroly komunikací a inž. sítí

Přílohy

Situace potvrzená příslušným silničním správním úřadem, která je nedílnou součástí rozhodnutí.

Vydání tohoto rozhodnutí podléhá podle zákona č. 634/2004 Sb. o správních poplatcích, v platném znění, a jeho přílohy sazebníku poplatků, položky 36, zaplacení správního poplatku před vydáním tohoto rozhodnutí, podle § 5 odst. 2 téhož zákona. **Správní poplatek je 500,- Kč.**

Doručuje se

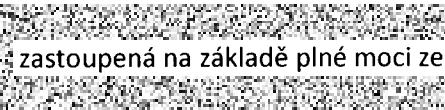 zastoupená na základě plné moci ze dne 12. 1. 2021
 – datová zpráva

TSK hl. m. Prahy, a. s., IČ: 03447286, Rásnovka 770/8, 110 00 Praha 1, mivq4t3 - datová zpráva

Na vědomí

Policie ČR-KŘP hl. m. Prahy, odbor služby dopravní policie - ODI

- datová zpráva

Ostatní

ODO spis

Sídlo: Vršovická 68, 101 38 Praha 10

Pracoviště: Vršovická 68, 101 38 Praha 10

IČ: 00063941

Bankovní spojení: Česká spořitelna, a.s., Praha, číslo účtu: 19-2000733369/0800

Úřední hodiny:

Po 8:00—12:00 a 13:00—17:30


St 8:00—12:00 a 13:00—17:30

tel.: +420 267 093 267

fax: +420 272 739 587

<http://www.praha10.cz>

email: martind@praha10.cz

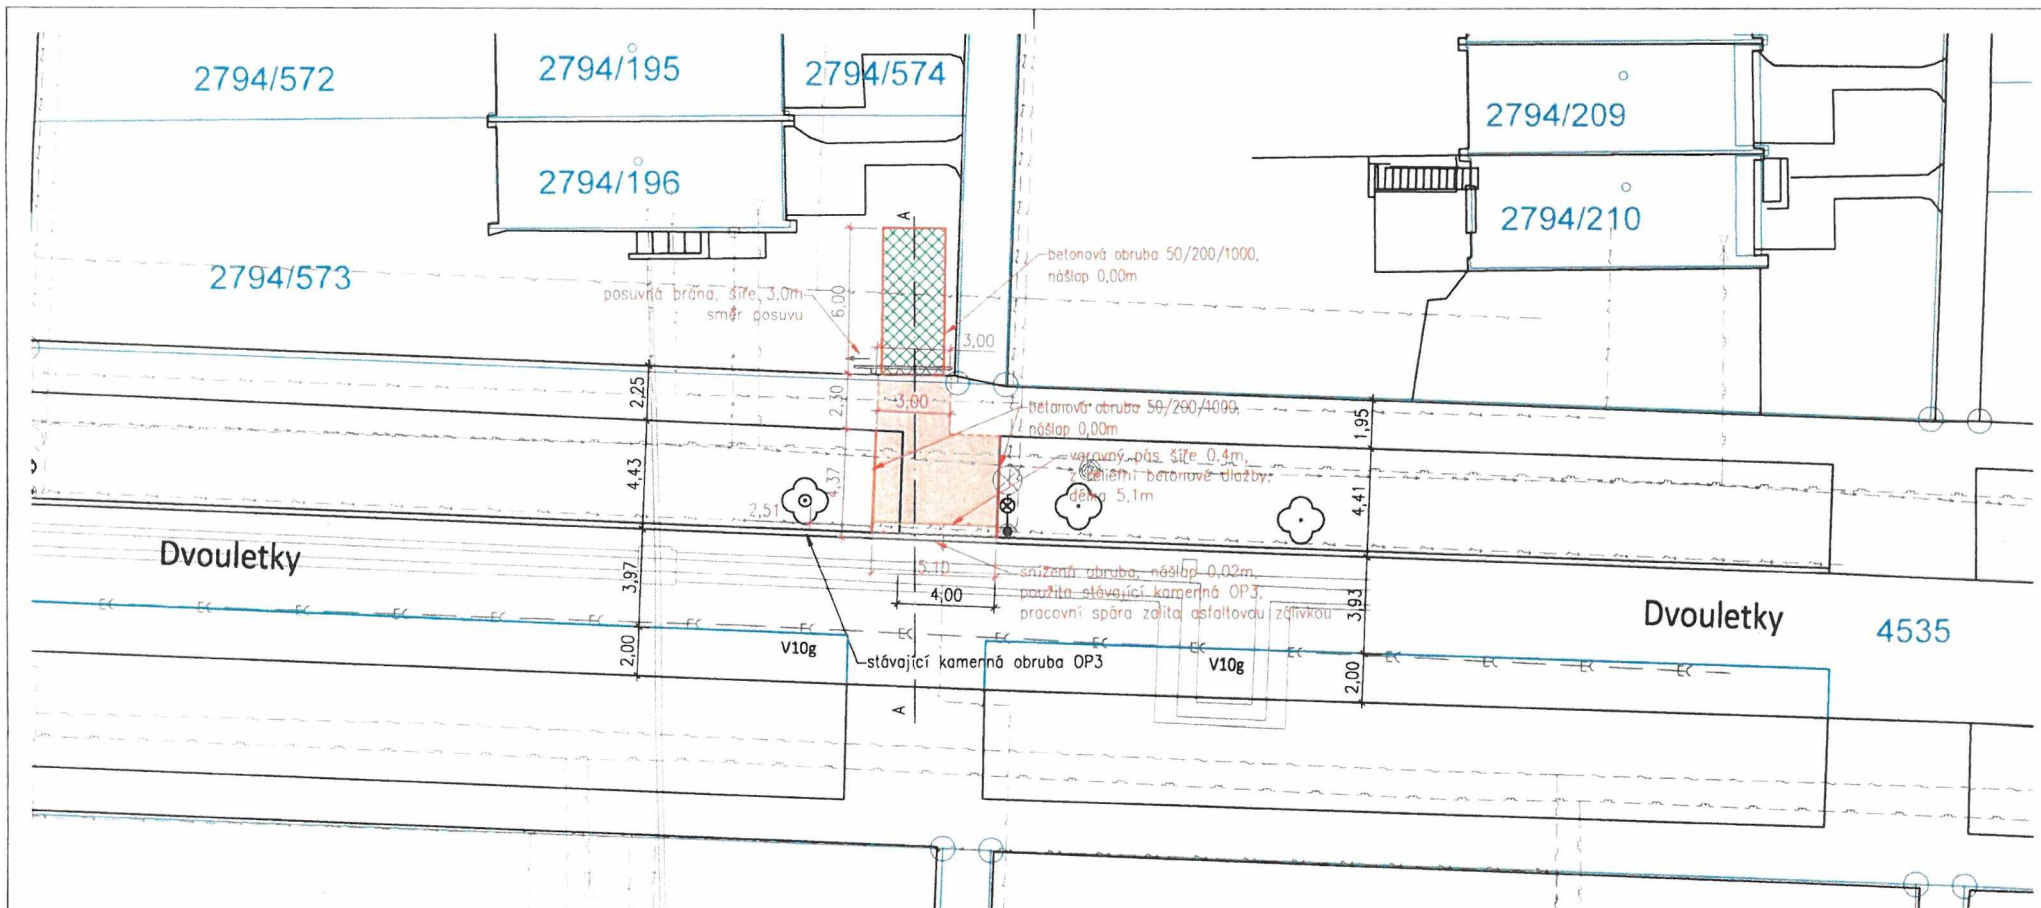

LEGENDA: Stávající stav



katastrální mapa
stávající polohopis
stávající inženýrské sítě NN
stávající inženýrské sítě NN vřazená trasa
stávající inženýrské sítě sdělovací vedení
stávající inženýrské sítě kanalizace
stávající inženýrské sítě vodovod
stávající inženýrské sítě STL plynovod

Nový stav



nové hrany
hranice úprav
nová posuvná brána
asfaltový beton
zatravnovací tvárnice
reliéfní betonová dlažba pro nevidomé 200/100/80, šedá

Pozn.: Stávající inženýrské sítě jsou zakresleny dle podkladů od jednotlivých správců. Před zahájením stavby je nutné přesné vytyčení inženýrských sítí a postupovat dle požadavků ve vyjádření od těchto správců.

710-000624/2021/04
14.3.2021 PŘÍJEMENÍ č. 10 z č. 13/9486.
Úřad městské části Praha 10
Odpor dopravy
Vršovická 88, 101 58 Praha 10

Investor:	STAVOPRAHA
Adresa:	STAVOPRAHA
IČO:	
Kontakt:	

Zpracovatel:	Mkdoprava, Ing. Miroslav Kalina
Adresa:	Mimořská 628, 190 00 Praha
IČO:	059 33 129
Kontakt:	kalina@mkdoprava.cz, www.mkdoprava.cz



Akce:	Datum:	2021.02
Nový vjezd k RD na pozemku p.č. 2794/196	Stupeň:	DOS
	Měřítko:	1:200
	Číslo přílohy:	C.2
Příloha:	Souprava:	
Koordinační situace		



**Městská
část
Praha 10**

**Úřad městské části Praha 10
Odbor dopravy**

Dle rozdělovníku

Číslo jednací: P10-263614/2022/02
Spisová značka: SZ-P10-263614/2022/4
Vyřizuje/linka: Ing. Dejnožka/267
V Praze dne: 12. 7. 2022

Rozhodnutí

Městská část Praha 10, odbor dopravy ÚMČ Praha 10 jako silniční správní úřad na území městské části Praha 10 příslušný podle § 40 odst. 5 písm. b) zákona č. 13/1997 Sb., o pozemních komunikacích, v platném znění a obecně závazné vyhlášky hl. m. Prahy č. 55/2000 Sb. hl. m. Prahy, kterou se vydává Statut hl. m. Prahy, v platném znění v řízení vedeném podle zákona č. 500/2004 Sb., správní řád, v platném znění (dále jen „správní řád“) na základě žádosti ze dne 17. 6. 2022, souhlasu Policie ČR, Krajské ředitelství policie HMP, odbor služby dopravní policie, oddělení dopravního inženýrství č. j.: KRPA-44949-2/ČJ-2022-0000DŽ ze dne 4. 3. 2022 a stanoviska vlastníka komunikace zastoupeného Technickou správou komunikací hl. m. Prahy, a. s., IČ: 03447286, Veletržní 1623/24, 170 00 Praha 7, čj. MHMP 1163213/2018 ze dne 2. 3. 2022, vydává toto rozhodnutí:

Podle ustanovení § 10 odst. 1 a odst. 4 písm. b) zákona č. 13/1997 Sb., o pozemních komunikacích, v platném znění se **povoluje zřízení připojení pozemku parc. č. 2794/343 k. ú. Strašnice k místní komunikaci Dvouletky** pro účely dopravní obsluhy řadového rodinného domu Dvouletky 1191/417.

Účastník řízení, na nějž se vztahuje rozhodnutí správního orgánu podle § 27 odst. 1 správního řádu:



Platnost tohoto rozhodnutí je omezena na dobu dvou let od nabytí právní moci, pokud do této doby nebude stavba sjezdu realizována.

Toto rozhodnutí se vydává za podmíněk:

- 1) Připojení bude realizováno v souladu s odsouhlasenou situací formou chodníkového přejezdu. Stavební úprava bude realizována v souladu s vyhl. č. 398/2009 Sb. a ČSN 73 6110 (toto rozhodnutí nenahrazuje povolení podle zákona č. 183/2006 Sb., v platném znění, v rámci kterého bude posouzen soulad s těmito právními předpisy).

Sídlo: Vršovická 68, 101 38 Praha 10

Pracoviště: Vršovická 68, 101 38 Praha 10

IČ: 00063941

Bankovní spojení: Česká spořitelna, a.s., Praha, číslo účtu: 19-2000733369/0800

Úřední hodiny:

Po 8:00—12:00 a 13:00—17:30

St 8:00—12:00 a 13:00—17:30

tel.: +420 267 093 267

fax: +420 272 739 587

<http://www.praha10.cz>

email: martind@praha10.cz

- 2) Stavba sjezdu (úprava veřejné komunikace) bude projednána se speciálním stavebním úřadem - ODO ÚMČ P10. Před vlastní realizací požádá zhotovitel příslušný silniční správní úřad o povolení zvláštního užívání komunikace.
- 3) Je nutno splnit podmínky vlastníka komunikace z hlediska ochrany této komunikace uvedené ve stanovisku čj. MHMP 1163213/2018 ze dne 2. 3. 2022:
 - Realizace bude prováděna dle „Technických podmínek pro zásahy do povrchů komunikací a pro provádění výkopů a zásypů rýh pro inženýrské sítě“ vydaných usnesením Rady hl. m. Prahy číslo 95 ze dne 31. 1. 2012 a usnesením číslo 127 ze dne 28. 1. 2014.
- 4) Budou dodrženy podmínky stanovené Policií ČR, Krajské ředitelství policie HMP, odbor služby dopravní policie, oddělení dopravního inženýrství:
 - Připojení bude situováno a provedeno dle potvrzené situace, která je nedílnou součástí stanoviska KRPA-44949-2/ČJ-2022-0000DŽ ze dne 4. 3. 2022 a tohoto rozhodnutí.
 - V rozhledových polích připojení nesmí být ani v budoucnu umístěny žádné překážky vyšší než 0,75 m nad úroveň jízdního pruhu, pásu i sjezdu. Přípustné jsou ojedinělé překážky o šířce do 0,15 m a ve vzdálenosti větší než 10 m (VO, dopravní značení, strom, apod.).
 - Parametry realizačního projektu komunikací budou v souladu s ČSN 736110 (vč. detailů neobsažených v předložené PD).
 - Pokud dojde v souvislosti s výstavbou k omezení provozu na komunikaci, požadujeme předložit (policii) k odsouhlasení návrh dopravně inženýrských opatření nejpozději 30 dní před předpokládaným zahájením prací, prostřednictvím příslušného silničního správního úřadu.
- 5) Používaná komunikace musí být udržována v pořádku a čistotě. Při znečištění komunikace je nutné v souladu s § 28 odst. 1 zákona č. 13/1997 Sb., o pozemních komunikacích, v platném znění, znečištění bez průtahů odstranit a uvést komunikaci do původního stavu.
- 6) Napojení musí sloužit výhradně pro potřebu dopravní obsluhy řadového rodinného domu Dvouletky 1191/417 s dopravními intenzitami odpovídajícími parkovací kapacitě. Případná změna účelovosti či výrazné navýšení dopravních intenzit na sjezdu vyžaduje vydání nového rozhodnutí o povolení připojení sousední nemovitosti k pozemní komunikaci.
- 7) Konstrukce vjezdu musí odpovídat danému zatížení a splňovat požadavky § 12 vyhl. č. 104/1997 Sb. v platném znění.

Odůvodnění

Dne 17. 6. 2022 byla zdejšímu silničnímu správnímu úřadu doručena žádost čj. P10-263614/2022 o povolení zřízení připojení parc. č. 2794/343 k. ú. Strašnice pro účely dopravní obsluhy řadového rodinného domu Dvouletky 1191/417, podaná vlastníky předmětného pozemku, kterými jsou

 zastoupený na základě plné moci ze dne 2. 3. 2022

 Uvedeným dnem bylo zahájeno správní řízení ve výše uvedené věci, které bylo účastníkům spolu s výzvou k uplatnění práv účastníka řízení ve smyslu § 36 odst. 3 správního řádu oznámeno 23. 6. 2022.

Po prostudování žádosti, stanoviska vlastníka komunikace a stanoviska Policie ČR došel správní orgán k závěru, že vyhověním žádosti nedojde k ohrožení veřejného zájmu hájeného zákonem o pozemních komunikacích, v platném znění a jeho prováděcí vyhláškou. Vyzval proto účastníky řízení k vyjádření se k podkladům rozhodnutí ve smyslu § 36 odst. 3 správního řádu ve stanovené lhůtě.

Jelikož se žádný z účastníků řízení ve stanovené lhůtě k podkladům rozhodnutí nevyjádřil a byly splněny zákonné podmínky pro vydání rozhodnutí, vyhověl správní orgán žádosti a vydal rozhodnutí o povolení zřízení připojení pozemku parc. č. 2794/343 k. ú. Strašnice na pozemní komunikaci Dvouletky za podmínek

uvedených ve výroku rozhodnutí. Podmínkou č. 1 je sledována potřeba realizace připojení ve schválené podobě, která neohrozí bezpečnost provozu ani veřejný zájem. Podmínkou č. 2 je žadateli stanovena povinnost si před realizací připojení obstarat příslušná povolení od speciálního stavebního úřadu a silničního správního úřadu tak, aby při realizaci stavby ani následným užíváním nebyla ohrožena bezpečnost a zdraví osob. Podmínkou č. 3 a 4 jsou zajištěny zájmy vlastníka komunikace a zájmy hájené dotčeným orgánem. Podmínkou č. 5 je žadatel upozorněn na ustanovení zákona č. 13/1997 Sb., o pozemních komunikacích, v platném znění, čímž je předcházeno vzniku závady ve schůdnosti a sjízdnosti způsobené užíváním připojení. Podmínkou č. 6 správní orgán omezuje užívání připojení jen ke schválenému – uživatelem navrženému účelu tak, aby v budoucnu nemohlo dojít k neúměrnému zatížení místní komunikace nad projednaný rozsah provozu. Podmínkou č. 7 je zajištěn soulad s požadavky vyhlášky č. 104/1997 Sb. v platném znění.

Poučení

Proti tomuto rozhodnutí lze podat odvolání podle § 81 odst. 1 správního řádu do 15 dnů ode dne doručení k odboru pozemních komunikací a drah Magistrátu hl. m. Prahy prostřednictvím odboru dopravy ÚMČ Praha 10.

Ing. Martin Dejnožka

Vedoucí referátu posuzování PD, kontroly komunikací a inž. sítí

Přílohy

Situace potvrzená příslušným silničním správním úřadem, která je nedílnou součástí rozhodnutí.

Vydání tohoto rozhodnutí podléhá podle zákona č. 634/2004 Sb. o správních poplatcích, v platném znění, a jeho přílohy sazebníku poplatků, položky 36, zaplacení správního poplatku před vydáním tohoto rozhodnutí, podle § 5 odst. 2 téhož zákona. **Správní poplatek je 500,- Kč.**

Doručuje se

zastoupený na základě plné moci ze dne 2. 3. 2022
 datová zpráva,
 TSK hl. m. Prahy, a. s., IČ: 03447286, Veletržní 1623/24, Holešovice, 170 00 Praha 7, mivq4t3 - datová zpráva.

Na vědomí

Policie ČR-KŘP hl. m. Prahy, odbor služby dopravní policie - ODI - datová zpráva

Ostatní

ODO spis

Sídlo: Vršovická 68, 101 38 Praha 10

Pracoviště: Vršovická 68, 101 38 Praha 10

IČ: 00063941

Bankovní spojení: Česká spořitelna, a.s., Praha, číslo účtu: 19-2000733369/0800

Úřední hodiny:

Po 8:00—12:00 a 13:00—17:30

St 8:00—12:00 a 13:00—17:30

tel.: +420 267 093 267

fax: +420 272 739 587

<http://www.praha10.cz>


email: martind@praha10.cz

P10-263674/2022/02
12.4.2022 PŘIPOJENÍ č. 102 č. 13/84 Pk.

Úřad městské části Praha 10
Odbor dopravy
Vršovická 68, 101 38 Praha 10
-7-

Martin
DEJNOŽKA

Digitálně podepsal Martin
DEJNOŽKA
Datum: 2022.07.12 09:55:51
+02'00'

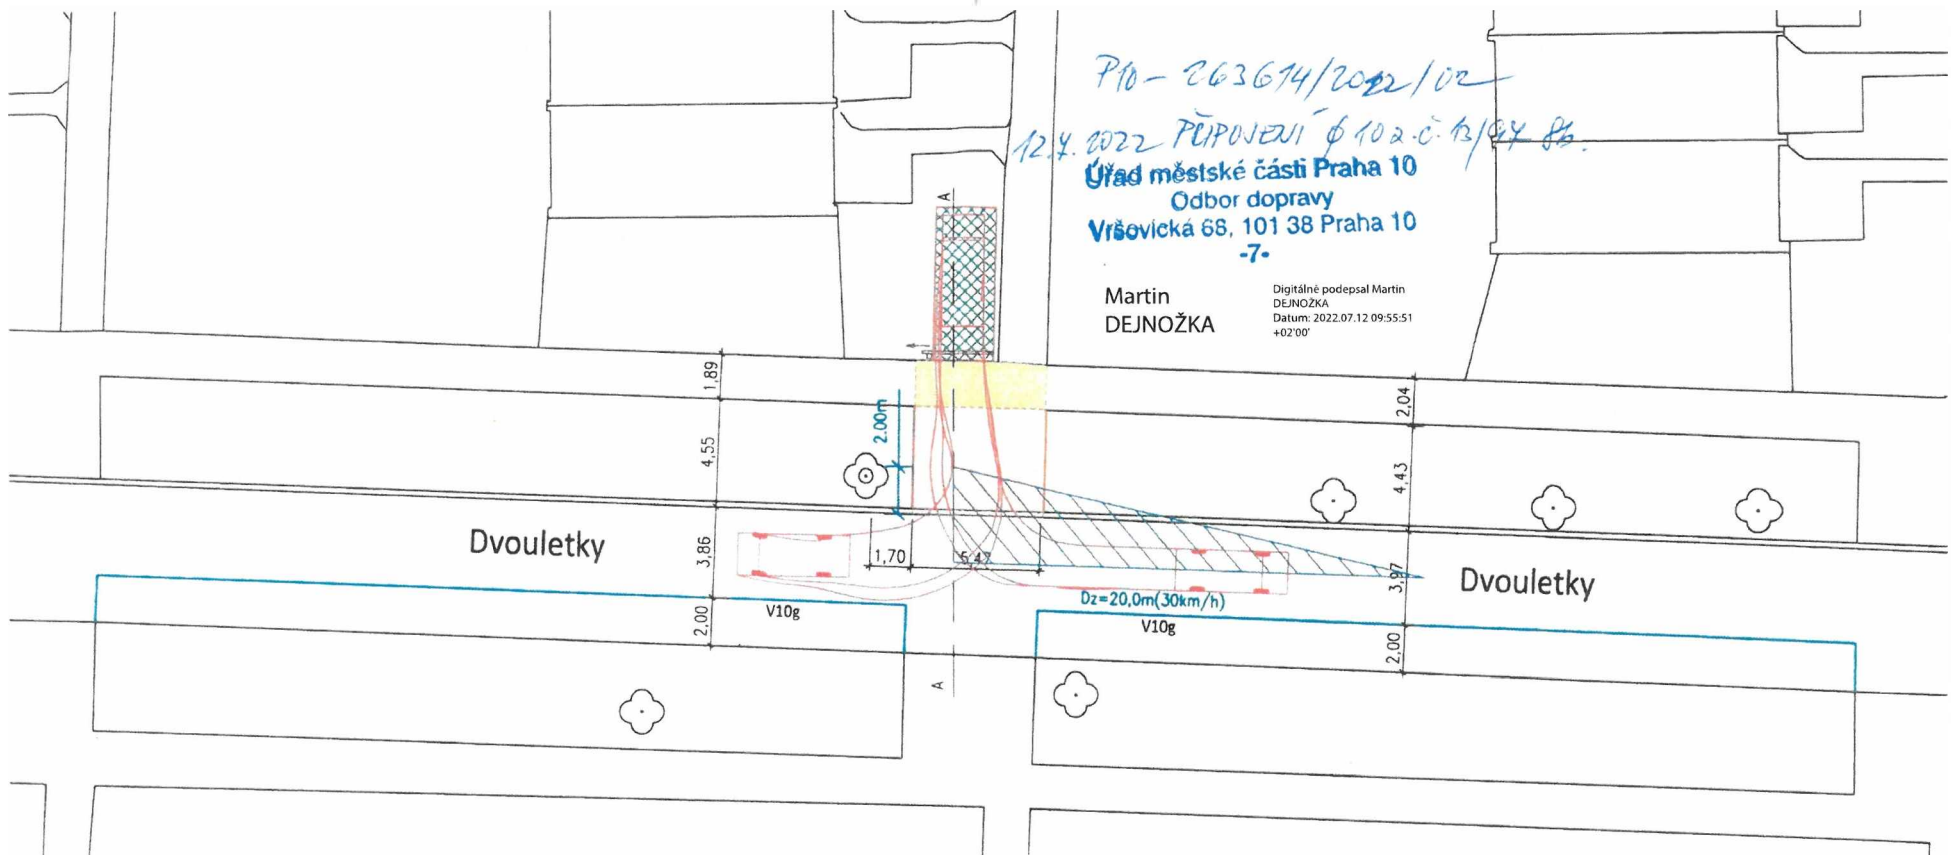

LEGENDA

Rozhledy jsou zpracovány dle ČSN 73 6110 vč. změny Z1 pro samostatný sjezd. Vrchol rozhledového trojúhelníku je 2,0 m od vnější hrany přilehlého jízdního pásu. Rozhledový bod na sjezdu i na hlavní komunikaci je ve výšce 1,0 m. Dovolená rychlost na hlavní pozemní komunikaci, ulice Dvouletky, je 30 km/h, oblast se nachází v zóně 30, tomu odpovídá $D_z = 20\text{m}$.

Vlečné křivky jsou zpracovány dle TP 171 VLEČNÉ KŘIVKY pro ověření průjezdnosti směrových prvků pozemních komunikací



Handwritten signature: H. K. K.



Investor:	
Adresa:	
IČO:	
Kontakt:	

Zpracovatel:	MKDoprava, Ing. Miroslav Kalina
Adresa:	Mimoňská 628, 190 00 Praha
IČO:	059 33 129
Kontakt:	kalina@mkdoprava.cz, www.mkdoprava.cz



Akce:	Nový vjezd k RD na pozemku p.č. 2794/238
Příloha:	Situace - rozhledy a vlečné křivky
Datum:	2022.05
Stupeň:	DOS
Měřítko:	1:200
Číslo přílohy:	D.1
Souprava:	



**Městská
část
Praha 10**

Úřad městské části Praha 10
Odbor životního prostředí, dopravy
a rozvoje

BlackBack s.r.o.
Ing. arch. Petr Schwarzbeck
Podkovářská 800/6
190 00 Praha 9

Váš dopis zn.: 150403
Naše značka: P10-100878/2015
Vyřizuje linka: Ing. Dejnožka/267
V Praze dne: 11.11.2015

Závazné koordinované stanovisko a vyjádření odboru životního prostředí, dopravy a rozvoje ÚMČ Praha 10 dle §§ 149 a 154 zákona č. 500/2004 Sb. "správní řád" v platném znění, jako dotčeného orgánu státní správy (dále jen DOSS) dle § 4 odst. 6 zákona č. 183/2006 Sb., o územním plánování a stavebním řádu, v platném znění, ke stavbě:

„Stavební úpravy řadového RD, v ulici Dvouletky 2864/429, parc. č. 2794/232, k. ú. Strašnice, Praha 10.“

Dne 5. 10. 2015 podala společnost BlackBack s.r.o., IČ: 24763071, se sídlem Podkovářská 800/6, Praha 9, v zastoupení na základě plné moci, ze dne 27. 3. 2015, [redacted] narozeného dne [redacted] na odbor životního prostředí, dopravy a rozvoje žádost o **závazné stanovisko a vyjádření pro potřeby územního řízení a stavebního povolení**, pro stavbu výše uvedenou. Projektovou dokumentaci vypracoval pan Ing. arch. Petr Schwarzbeck, ČKA: 03452, v září 2015 (předloženo orazítkované pare).
PD byla dne 29. 10. 2015 doplněna, na základě tel. kontaktu ze strany DOSS, emailem: o dodatek k Technické zprávě - nakládání s odpady a ochrana vzrostlých dřevin.

I. Závazné stanovisko dle § 149 zákona č. 500/2004 Sb., správní řád (v platném znění):

Z hlediska odpadového hospodářství dle § 79 odst. 4 písm. b) zákona č. 185/2001 Sb., o odpadech a o změně některých dalších zákonů v platném znění: (Ing. Nosek/649)

S realizací stavby **souhlasíme.**

Upozorňujeme, že z § 10 výše uvedeného zákona vyplývá povinnost při své činnosti nebo v rozsahu své působnosti předcházet vzniku odpadů, omezovat jejich množství a nebezpečné vlastnosti a nakládat s nimi způsobem, který neohrožuje lidské zdraví, životní prostředí a který je v souladu s tímto zákonem a se zvláštními právními předpisy. V rámci odpadového hospodářství musí být dle § 9a dodržována hierarchie způsobů nakládání se vzniklými odpady. Přednostně musí být zajištěno využití odpadů (materiálové – recyklace) před jejich konečným odstraněním (skládkováním).

Podle zákona o odpadech § 16 odst. 1 písm. e) a f), se mohou odpady shromažďovat v místě vzniku pouze utříděné podle jednotlivých druhů odpadů a zabezpečené před nežádoucím znehodnocením (smíšením, znečištěním), odcizením nebo únikem do okolí.

Vzhledem k povinnosti dle § 16 odst. 1 písm. g) a § 39 odst. 1 zákona o odpadech, vést průběžnou evidenci o odpadech a o způsobech nakládání s nimi za každou provozovnu (jednotlivou stavbu) a za každý druh odpadu samostatně, **předložte při závěrečné kontrolní prohlídce** na úseku odpadového hospodářství stanovené doklady o způsobu nakládání respekt. o předání odpadů ze stavební činnosti.

Za doklad prokazující předání odpadů je považován smluvní vztah daný smlouvou nebo objednávkou a dále doklady o jejich plnění. Smluvní vztah o předání odpadů musí být uzavřen pouze s osobou, která je k tomuto oprávněna (§ 16 písm. c). Původce odpadu je povinen odpady, které nemůže sám využít nebo odstranit v souladu s tímto zákonem a prováděcími právními předpisy, převést do vlastnictví pouze osobě oprávněné k jejich převzetí podle § 12 odst. 3, a to buď přímo, nebo prostřednictvím k tomu zřízené právnické osoby.

Z hlediska ochrany ovzduší dle § 11 odst. 3 zákona č. 201/2012 Sb., o ochraně ovzduší v platném znění v souladu s § 32 zákona č. 131/2000 Sb., o hl. m. Praze v platném znění a vyhláškou č. 55/2000 Sb. hl. m. Prahy: (Ing. Růžicková/483)

Zdrojem tepla pro celý rekonstruovaný byt zůstává CZT ze soustavy PT a.s. Ohřev TUV bude zajištěn zásobníkovým elektrickým ohřívačem. Dle předložené PD je v 1. NP je uvažována instalace **nového krbu**.

Kvalita ovzduší v místě stavby je charakterizovaná následujícími hodnotami pětiletých průměrných koncentrací vybraných znečišťujících látek za roky 2009 - 2013, uvedených na stránkách Českého hydrometeorologického ústavu: NO₂ roční $\bar{\varnothing}$ = 31,8 µg/m³, PM₁₀ roční $\bar{\varnothing}$ = 26,8 µg/m³, PM_{2,5} roční $\bar{\varnothing}$ = 18,5 µg/m³, PM₁₀ 36. maximální 24 hod. $\bar{\varnothing}$ = 45,7 µg/m³. Všechny tyto hodnoty nepřekračují imisní limity, stanovené v příloze č. 1 výše uvedeného zákona. Benzo (a) pyren roční $\bar{\varnothing}$ = 1,15 ng/m³. Hodnoty pětiletých průměrných ročních koncentrací hodinového průměru benzo (a) pyrenu překračují imisní limit - 1 ng/m³. Hodnoty 36. maximální koncentrace 24 hodinového průměru částic PM₁₀ se blíží hodnotě pro imisní limit, stanovený v příloze č. 1 výše uvedeného zákona (50 µg/m³).

Z tohoto důvodu s instalací krbu **souhlasíme pouze za podmínky**, že **nebude** sloužit jako zdroj tepla. **Upozorňujeme**, že **krb lze používat pouze k občasnému** zvýšení pohody bydlení!!! Jako palivo může být používáno pouze **suché čisté dřevo**.

Při bouracích pracích a při transportu odpadu požadujeme, aby byla uplatňována opatření k maximálnímu snížení prašnosti např. zkrápění, opatrná manipulace s odpadem a jeho ukládání do přistavených kontejnerů, překrytých na místě i při přepravě. Dále je nutné v případě, že dojde ke znečištění veřejných komunikací, neprodleně provést jejich očištění.

Při splnění všech podmínek souhlasíme s realizací stavby.

II. Vyjádření dle § 154 zákona č. 500/2004 Sb., správní řád (v platném znění):

Z hlediska ochrany přírody a krajiny dle § 77 odst. 1 písm. n) zákona č. 114/1992 Sb., o ochraně přírody a krajiny, v platném znění: (Ing. Nosek/649)

Upozorňujeme na povinnost chránit dřeviny v okolí staveniště v souladu s normou ČSN 83 9061 Technologie vegetačních úprav v krajině – Ochrana stromů, porostů a vegetačních ploch při stavebních pracích. Dodržením uvedené ČSN lze zamezit případnému porušení základní povinnosti vyplývající z výše uvedeného zákona, tj. že všechny dřeviny jsou chráněny před jejich poškozováním.

Z hlediska ochrany zemědělského půdního fondu dle § 15 písm. n) zákona č. 334/1992 Sb., o ochraně ZPF, v platném znění: (Ing. Nosek/649)

Stavbou dotčené pozemky nejsou vedeny jako zemědělský půdní fond. Zájmy chráněné tímto zákonem nejsou dotčeny.

Z hlediska silničního správního úřadu podle zákona č. 13/1997 Sb., o pozemních komunikacích v platném znění a dle zákona č. 361/2000 Sb. o provozu na pozemních komunikacích v platném znění souhlasíme s umístěním a realizací stavby za těchto podmínek (Ing. Dejnožka/267).

- Zařízení staveniště bude umístěno na pozemcích investora mimo veřejné komunikace. V opačném případě si požádá zhotovitel příslušný silniční správní úřad o povolení zvláštního užívání komunikace. Upozorňujeme, že propojující chodníky mezi ul. Dvouletky a U kombinátu parc. č. 2794/60 a 2794/62 k. ú. Strašnice (ve vlastnictví MČ P10) jsou určeny pouze pro pěší.
- Po celou dobu stavby bude umožněna dopravní obsluha a zajištěn přístup ke všem objektům dopravně napojeným na stavbou dotčenou komunikaci ul. Dvouletky.

Dotčeným orgánem ve smyslu zákona č. 183/2006 Sb. příslušným pro vydání závazného stanoviska dle § 149 zákona č. 500/2004 Sb. z hlediska dopravy v rámci územního řízení je odbor dopravních agend MHMP.

Ing. Daniel Čech
vedoucí oddělení státní správy - životní prostředí a doprava

Sídlo: Vršovická 68, 101 38 Praha 10

Pracoviště: Vršovická 68, 101 38 Praha 10

IČ: 00063941

Bankovní spojení: Česká spořitelna, a.s., Praha, číslo účtu: 19-2000733369/0800

Úřední hodiny:

Po 8:00—12:00 a 13:00—17:30

St 8:00—12:00 a 13:00—17:30

tel.: +420 267 093 649

fax: +420 272 739 587

<http://www.praha10.cz>

e-mail: tomasn@praha10.cz



**Městská
část
Praha 10**

**Úřad městské části Praha 10
Odbor životního prostředí, dopravy
a rozvoje**



Váš dopis zn.:

Naše značka: P10-013081/2016

Vyřizuje linka: Ing. Dejnožka/267

V Praze dne: 16.3.2016

Závazné koordinované stanovisko a vyjádření odboru životního prostředí, dopravy a rozvoje ÚMČ Praha 10 dle §§ 149 a 154 zákona č. 500/2004 Sb. "správní řád" v platném znění, jako dotčeného orgánu státní správy dle § 4 odst. 6 zákona č. 183/2006 Sb., o územním plánování a stavebním řádu, v platném znění, ke stavbě:

„Stavební úpravy bytové jednotky v bytovém domě č.p. 1144, v ulici Dvouletky 2823/341, parc. číslo 2794/176, 2794/422 a 2794/436, k. ú. Strašnice, Praha 10.“

Dne 3. 2. 2016 podal pan [REDACTED] narozený dne [REDACTED] v zastoupení na základě plné moci, ze dne 14. 9. 2015, [REDACTED] na odbor životního prostředí, dopravy a rozvoje žádost o **závazné stanovisko a vyjádření pro stavební řízení**, pro stavbu výše uvedenou. Předloženou projektovou dokumentaci vypracoval a autorizoval pan Ing. Milan Štufka, ČKAIT: 0004472 v srpnu v 2015.

Žádost byla dne 4. 3. 2016 doplněna, na základě tel. kontaktu ze strany DOSS, emailem, o Dodatek č. 1 k Souhrnné tech. zprávě o nakládání s odpady včetně odpadové bilance a o souhlasné vyjádření vlastníka nemovitosti Bytového družstva domků F-VI, Dvouletky 1144, Praha 10 k navrhovaným stavebním úpravám.

I. Závazné stanovisko dle § 149 zákona č. 500/2004 Sb., správní řád (v platném znění):

Z hlediska ochrany ovzduší dle § 11 odst. 3 zákona č. 201/2012 Sb., o ochraně ovzduší v platném znění v souladu s § 32 zákona č. 131/2000 Sb., o hl. m. Praze v platném znění a vyhláškou č. 55/2000 Sb. hl. m. Prahy (Ing. Růžičková/483)

Dle předložené PD je záměrem investora odpojit BJ od zásobování teplem z CZT PT a.s. a jako zdroj tepla pro vytápění objektu a ohřev TUV použít plynový kondenzační kotel JUNKERS ZSB 22-3C s nepřímo ohříváním zásobníkem TUV.

Dle ustanovení § 16 odst. 7 zákona č. 201/2012 Sb., je právnická a fyzická osoba povinná, je-li to pro ni technicky možné a ekonomicky přijatelné, u nových staveb nebo při změnách stávajících staveb využít pro vytápění teplo ze soustavy zásobování tepelnou energií nebo zdroje, který není stacionárním zdrojem.

Sídlo: Vršovická 68, 101 38 Praha 10
Pracoviště: Vršovická 68, 101 38 Praha 10
IČ: 00063941
Bankovní spojení:

Úřední hodiny:
Pondělí 8.00 - 12.00 a 13.00 - 17.30
Středa 8.00 - 12.00 a 13.00 - 17.30

Telefon.: +420 267 093 649
Fax: +420 272 739 587
E-mail: tomasn@praha10.cz
www.praha10.cz

Vzhledem k tomu, že v současné době již objekt je zásobován ze soustavy CZT, takže technická možnost je zajištěna a ekonomická nevýhodnost tohoto způsobu zásobování teplem nebyla doložena, **nesouhlasíme s odpojením objektu od soustavy CZT a změnou zdroje vytápění na ZP.**

Při stavebních pracích a při transportu odpadu požadujeme, aby byla uplatňována opatření k maximálnímu snížení prašnosti např. zkrápění, opatrná manipulace s odpadem a jeho ukládání do přistavených kontejnerů, překrytých na místě i při přepravě. Dále je nutné v případě, že dojde ke znečištění veřejných komunikací, neprodleně provést jejich očištění.

II. Vyjádření dle § 154 zákona č. 500/2004 Sb., správní řád (v platném znění):

Z hlediska odpadového hospodářství dle § 79 odst. 4 písm. b) zákona č. 185/2001 Sb., o odpadech a o změně některých dalších zákonů v platném znění: (Ing. Nosek/649)

Upozorňujeme, že z § 10 výše uvedeného zákona vyplývá povinnost, při své činnosti nebo v rozsahu své působnosti předcházet vzniku odpadů, omezovat jejich množství a nebezpečné vlastnosti a nakládat s nimi způsobem, který neohrožuje lidské zdraví a životní prostředí a který je v souladu s tímto zákonem a se zvláštními právními předpisy. V rámci odpadového hospodářství dle §9a musí být dodržována hierarchie způsobů nakládání se vzniklými odpady. Přednostně musí být zajištěno využití odpadů (materiálové – recyklace) před jejich konečným odstraněním (skládkováním).

Podle zákona o odpadech §16 odst. 1 písm. e) a f), se mohou odpady shromažďovat pouze utříděné podle jednotlivých druhů odpadů a zabezpečené před nežádoucím znehodnocením (smíšením, znečištěním), odcizením nebo únikem do okolí.

Vzhledem k povinnosti dle §16 odst. 1 písm. g) a §39 odst. 1 zákona o odpadech, vést průběžnou evidenci o odpadech a o způsobech nakládání s nimi za každou provozovnu (jednotlivou stavbu) a za každý druh odpadu samostatně, **předložte při kontrolní a závěrečné prohlídce** na úseku odpadového hospodářství stanovené doklady o způsobu nakládání respekt. předání odpadů ze stavební činnosti. Za doklad prokazující předání odpadů je považován smluvní vztah daný smlouvou nebo objednávkou a dále doklady o jejich plnění. Smluvní vztah o předání odpadů musí být uzavřen pouze s osobou, která je k tomuto oprávněna (§16 písm. c). Původce odpadu je povinen odpady, které nemůže sám využít nebo odstranit v souladu s tímto zákonem a prováděcími právními předpisy, převést do vlastnictví pouze osobě oprávněné k jejich převzetí podle §12 odst. 3, a to buď přímo, nebo prostřednictvím k tomu zřízené právnické osoby.

Z hlediska ochrany přírody a krajiny dle § 7 odst. 1 zákona č. 114/1992 Sb., o ochraně přírody a krajiny, v platném znění: (Ing. Nosek/649)

Po dobu stavební činnosti je nutné dbát na ochranu stávajících dřevin a ploch zeleně přilehlých pozemků a provést taková opatření, která zabrání negativním vlivům stavby, jako je skladování stavebních materiálů v kořenové zóně dřevin, pojezdy stavebními stroji, olamování větví a odírání kmenů. Doporučujeme obednění stromů a v případě nutnosti vyvázání korun. Dotčené plochy zeleně musí být uvedeny do původního stavu.

Upozorňujeme na povinnost chránit dřeviny v okolí staveniště v souladu s normou ČSN 83 9061 Technologie vegetačních úprav v krajině – Ochrana stromů, porostů a vegetačních ploch při stavebních pracích. Dodržením uvedené ČSN lze zamezit případnému porušení základní povinnosti vyplývající z výše uvedeného zákona, tj. že všechny dřeviny jsou chráněny před jejich poškozováním.

Z hlediska ochrany zemědělského půdního fondu dle § 15 písm. n) zákona č. 334/1992 Sb., o ochraně ZPF, v platném znění: (Ing. Štefková/327)

Stavbou dotčené pozemky nejsou vedeny jako zemědělský půdní fond. Zájmy chráněné tímto zákonem nejsou dotčeny.

Z hlediska silničního správního úřadu podle zákona č. 13/1997 Sb., o pozemních komunikacích v platném znění a dle zákona č. 361/2000 Sb. o provozu na pozemních komunikacích v platném znění souhlasíme s realizací stavby za těchto podmínek (Ing. Dejnožka/267).

- Zařízení staveniště bude umístěno na pozemcích investora mimo veřejné komunikace. V opačném případě si požádá zhotovitel příslušný silniční správní úřad o povolení zvláštního užívání komunikace. Upozorňujeme, že propojující chodníky mezi ul. Dvouletky a U kombinátu parc. č. 2794/56 a 2794/54 k. ú. Strašnice (ve vlastnictví MČ P10) jsou určeny pouze pro pěší.
- Po celou dobu stavby bude umožněna dopravní obsluha a zajištěn přístup ke všem objektům dopravně napojeným na stavbou dotčenou komunikaci ul. Dvouletky.

Ing. Daniel Čech

vedoucí oddělení státní správy - životní prostředí a doprava

Sídlo: Vršovická 68, 101 38 Praha 10

Pracoviště: Vršovická 68, 101 38 Praha 10

IČ: 00063941

Bankovní spojení: Česká spořitelna, a.s., Praha, číslo účtu: 19-2000733369/0800

Úřední hodiny:

Po 8:00—12:00 a 13:00—17:30

St 8:00—12:00 a 13:00—17:30

tel.: +420 267 093 649

fax: +420 272 739 587

<http://www.praha10.cz>

e-mail: tomasn@praha10.cz



**Městská
část
Praha 10**

**Úřad městské části Praha 10
Odbor dopravy**



Vaše značka:

Naše značka: P10-084974/2021

Vyřizuje linka: Ing. Dejnožka/267

V Praze dne: 8. 3. 2021

Vyjádření odboru dopravy ÚMČ Praha 10

(§ 154 zákona č. 500/2004 Sb., správní řád, v platném znění)

Dne 23. 2. 2021 podal [redacted] investorská a inženýrská kancelář, IČ: 47112123, Křeslická 1507/2, 101 00 Praha 10 v zastoupení na základě plné moci ze dne 7. 8. 2020 za stavebníka [redacted] na odbor dopravy ÚMČ Praha 10 žádost o vyjádření pro účely dodatečného povolení stavby k projektové dokumentaci ze září 2020 vypracované Ing. Arnoštem Drozdem ke stavbě:

„Oplocení a stavba zpevněné plochy na pozemku RD Brigádníků 3054/351“.

Z hlediska silničního správního úřadu podle zákona č. 13/1997 Sb., o pozemních komunikacích, v platném znění a dle zákona č. 361/2000 Sb., o provozu na pozemních komunikacích, v platném znění sdělujeme:

Stavba chodníkového přejezdu bude realizována v souladu s vydaným rozhodnutím příslušného silničního správního úřadu čj. P10-084974/2021 ze dne 8. 3. 2021 o připojení pozemku parc. č. 2768/4 k. ú. Strašnice k místní komunikaci Dvouletky. **Povrch chodníkového přejezdu bude z ACO** (asfaltový beton). Před zahájením prací zasahujících do stavby místní komunikace Brigádníků požádá zhotovitel v předstihu příslušný silniční s právní úřad o povolení zvláštního užívání komunikace.

Ing. Daniel Čech
vedoucí oddělení státní správy

Sídlo: Vršovická 68, 101 38 Praha 10
Pracoviště: Vršovická 68, 101 38 Praha 10
IČ: 00063941
Bankovní spojení:

Úřední hodiny:
Pondělí 8.00 - 12.00 a 13.00 - 17.30
Středa 8.00 - 12.00 a 13.00 - 17.30

Telefon.: +420 267 093 267
Fax: +420 272 739 587
E-mail: posta@praha10.cz
www.praha10.cz



**Městská
část
Praha 10**

**Úřad městské části Praha 10
Odbor dopravy**

Naše značka: P10-295038/2022
Vyřizuje a za správnost odpovídá/
linka: Ing. Hrubá/585
V Praze dne: 18.7.2022

SOUHLAS S PROVEDENÍM OHLÁŠENÉHO STAVEBNÍHO ZÁMĚRU

Městská část Praha 10 - odbor dopravy Úřadu městské části Praha 10, jako speciální stavební úřad příslušný podle § 15 odst. 1 písm. c) zákona č. 183/2006 Sb., o územním plánování a stavebním řádu (dále jen "stavební zákon"), podle § 16 a § 40 odst. 4 písm. a) zákona č. 13/1997 Sb., o pozemních komunikacích, v platném znění, podle § 32 zákona č. 131/2000 Sb., o hl. m. Praze, ve znění pozdějších předpisů, a vyhl. č. 55/2000 Sb. hl. m. Prahy, kterou se vydává Statut hl. m. Prahy, ve znění pozdějších předpisů, přezkoumal podle § 105 a § 106 stavebního zákona ohlášení stavebního záměru, které dne 13.7.2022 podali

[redacted] dále jen stavebník), kterého zastupuje [redacted] a na základě tohoto přezkoumání vydává podle § 106 stavebního zákona

souhlas

s provedením ohlášeného záměru na stavbu: stavební úpravy chodníku v Dvouletky, parc.č. 4535, k.ú. Strašnice, spočívající v zesílení konstrukčních vrstev chodníku a vybudování vjezdu na pozemek parc. č. 2794/343 k.ú. Strašnice o šířce cca 5,5 m.

Pro provedení stavby podle § 106 odst. 2 a v souladu § 115 odst. 1 stavebního zákona speciální stavební úřad stanoví podmínky:

1. Stavba bude provedena podle projektové dokumentace 05/2022, kterou autorizoval Ing. Miroslav Kalina – ČKAIT 0012892 – autorizovaný inženýr pro dopravní stavby. Případné změny v PD nesmí být provedeny bez předchozího souhlasu speciálního stavebního úřadu.
2. Stavebník oznámí stavebnímu úřadu v souladu s § 160 stavebního zákona termín zahájení stavby, název a sídlo oprávněného stavebního podnikatele, který bude stavbu provádět.
3. Stavba bude dokončena do 2 let od doručení souhlasu stavebníkovi.
4. Před zahájením stavby budou zajištěny stanoviska správců poduličnických zařízení, kteří mají v místě stavby své zařízení. Při provádění prací nesmí dojít k poškození inženýrských sítí, podzemních ani povrchových vedení.
5. Vyskytnou-li se při provádění výkopů podzemní vedení v projektu nezakreslená, musí být další stavební práce přizpůsobeny skutečnému stavu. Způsob eventuelních úprav, nebo přeložení těchto vedení musí být projednán s příslušným správcem.
6. Budou splněny podmínky DOSS uplatněné v rozhodnutích, stanoviscích, vyjádřeních a sděleních uvedených v soupisu doložených podkladů k ohlášení stavby.

Sídlo: Vršovická 68, 101 38 Praha 10
Pracoviště: Vršovická 68, 101 38 Praha 10
IČ: 00063941
Bankovní spojení: Česká spořitelna, a.s. 19-2000733369/0800

Úřední hodiny:
Pondělí 8.00 - 12.00 a 13.00 - 17.30
Středa 8.00 - 12.00 a 13.00 - 17.30

tel.: 267093585
fax: 267312465
<http://www.praha10.cz>
e-mail: posta@praha10.cz

Ohlášení stavebního záměru bylo doloženo níže uvedenými dokumenty, stanovisky, souhlasy a vyjádřeními:

Plná moc ze dne 12.7.2022

Výpis z KN – 1.7.2022

MČ Praha 10 – Odbor dopravy, Vyjádření, č.j. P10-053930/2022, ze dne 15.2.2022

MČ Praha 10 – Odbor dopravy, Rozhodnutí, č.j. P10-263614/2022/02, ze dne 12.7.2022

MČ Praha 10 – Odbor životního prostředí, č.j. P10-053945/2022, ze dne 6.4.2022

MČ Praha 10 – Kancelář hlavního architekta, ze dne 15.6.2022

MHMP – Odbor ochrany prostředí, č.j. MHMP 408365/2022, ze dne 7.3.2022

MHMP – Odbor památkové péče, č.j. MHMP 743679/2022, ze dne 2.5.2022

MHMP – Odbor evidence majetku, č.j. MHMP 469698/2022, ze dne 16.3.2022

Policie ČR – Odbor služby dopravní policie, č.j. KRPA-44949-2/ČJ-2022-0000DŽ, ze dne 4.3.2022

TSK, č.j. MHMP 1163213/2018, ze dne 2.3.2022

CETIN a.s., č.j. 887060/21 ze dne 15.12.2021

Pražská plynárenská Distribuce a.s., č.j. ES_2021_83344, ze dne 15.12.2021

PRE distribuce a.s., č.j. 0121006062, ze dne 15.12.2021

Pražská teplárenská a.s., č.j. 717/2021, ze dne 31.12.2021

Pražské vodovody a kanalizace a.s., č.j. 2021115841, ze dne 15.12.2021

Technologie hlavního města Prahy a.s., č.j. 4156/2021, ze dne 15.12.2021

Vodafone CR a.s., č.j. 211215-1316370263, ze dne 16.12.2021

Ohlášený stavební záměr je v souladu s obecnými požadavky na výstavbu a navrhovaná stavba odpovídá rozhodnutí o připojení nemovitosti č.j. P10-263614/2022/02 ze dne 12.7.2022. Projektová dokumentace je v souladu s § 4 (požadavky na stavby pozemních komunikací) vyhlášky č. 398/2009 Sb., o obecných technických požadavcích zabezpečujících bezbariérové užívání staveb, neboť výškové rozdíly, povrchy komunikací, podélné a příčné sklony navržené stavby odpovídají požadovaným hodnotám.

Projektová dokumentace splňuje technické požadavky uvedené ve vyhlášce č. 104/1997 Sb., kterou se provádí zákon o pozemních komunikacích v platném znění. V předložené dokumentaci navržené technické provedení komunikací, směrové a výškové vedení, šířkové uspořádání, sklony vozovek a další, splňuje normové požadavky pro jednotlivé druhy komunikací podle jejich zařazení a zatřídění dle zákona č. 13/1997 Sb., o pozemních komunikacích, ve znění pozdějších předpisů.

Ve smyslu ust. § 4 odst. 2 stavebního zákona speciální stavební úřad vydává tento souhlas s ohlášeným stavebním záměrem se souhlasem dotčených orgánů, je zajištěn vzájemný soulad předložených stanovisek dotčených orgánů, které jsou popsány výše, a podmínky vyplývající ze stanovisek dotčených orgánů speciální stavební úřad zohlednil v podmínkách souhlasu se záměrem.

Stavebníkovi se připomíná

- V průběhu provádění stavebních prací bude na staveništi k dispozici ověřená dokumentace stavby a stavební deník.
- Stavebník doloží k žádosti o vydání kolaudačního souhlasu situaci skutečného provedení stavby, doklad o předání geodetického zaměření skutečného provedení stavby na Institut plánování a rozvoje hl. m. Prahy, sekce prostorových informací, oddělení základního mapového díla, Vyšehradská 57 (přízemní budova C), Praha 2, prohlášení o shodě použitých materiálů, protokol o likvidaci odpadů, stanoviska dotčených orgánů státní správy k vydání kolaudačního souhlasu (v případě, že byly získány předem).
- Stavba nesmí být zahájena, dokud ohlášení nenabyde právních účinků.
- Při provádění stavby je nutno dbát na ochranu proti hluku a vibracím dle zákona č. 258/2000 Sb., o ochraně veřejného zdraví a o změně některých souvisejících zákonů a nařízení vlády č. 148/2006 Sb., o ochraně zdraví před nepříznivými účinky hluku a vibrací.
- V průběhu stavby budou zajišťována opatření na úseku požární ochrany, vyplývající z povinností právnických a fyzických osob stanovených zákonem č. 133/1985 Sb., o požární ochraně, v platném znění.
- V průběhu provádění zemních prací budou vozidla před vjezdem na veřejnou komunikaci očištěna.
- Při zemních pracích a manipulaci se sypkými materiály je nutno uplatňovat účinná opatření k minimalizaci prašnosti.

- Při provádění stavby je nutno chránit veřejnou zeleň ve smyslu zákona č. 114/1992 Sb., o ochraně přírody a krajiny ve znění pozdějších změn a doplňků a vyhlášky hl. m. Prahy č. 6/2001 Sb. HMP, o zřizování, údržbě a ochraně zeleně v hl. m. Praze a zajistit dodržování zákona č. 541/2020 Sb., o odpadech, ve znění pozdějších předpisů.
- Před realizací bude zhotovitel s předstihem konzultovat návrh dopravně inženýrských opatření a požádá příslušný silniční správní úřad o vydání dopravně inženýrského rozhodnutí.
- O stanovení dopravního značení, tzn. místní úpravu provozu na pozemních komunikacích, je nutné požádat příslušný silniční správní úřad min. 70 dnů před předpokládaným termínem závěrečné kontrolní prohlídky z důvodu projednání stanovení formou veřejné vyhlášky – opatření obecné povahy.

Poučení:

Souhlas se doručuje stavebníkovi spolu s ověřenou dokumentací nebo projektovou dokumentací a štítkem obsahujícím identifikační údaje o ohlášeném stavebním záměru. Souhlas nabývá právních účinků dnem doručení stavebníkovi. Platí po dobu 2 let ode dne vydání. Nepozbývá však platnosti, pokud v této době bylo s ohlášeným stavebním záměrem započato. Platnost souhlasu nelze prodloužit.

Souhlas lze přezkoumat v přezkumném řízení, které lze zahájit do 1 roku ode dne, kdy souhlas nabyl právních účinků. Rozhodnutí ve věci v přezkumném řízení v prvním stupni nelze vydat po uplynutí 15 měsíců ode dne, kdy souhlas nabyl právních účinků. K přezkumnému řízení je příslušný správní orgán nadřízený stavebnímu úřadu, který souhlas vydal.

Podle ust. § 122 odst. 1 stavebního zákona může být stavba užívána pouze na základě kolaudačního souhlasu. Souhlas vydá speciální stavební úřad na základě žádosti stavebníka. Žádost musí být podána na formuláři, který určuje prováděcí právní předpis tj. vyhláška č. 503/2006 Sb., o podrobnější úpravě územního rozhodování, územního opatření a stavebního řádu, ve znění pozdějších předpisů.

Otisk razítka

Jitka Čuřínová
vedoucí referátu dopravy
a speciálního stavebního úřadu
elektronicky podepsáno

Za vydání tohoto souhlasu byl podle položky 18, odst. 4 zákona č. 634/2004 Sb., o správních poplatcích, v platném znění, zaplacen správní poplatek ve výši 500,- Kč.

Obdrží stavebník:


vlastník stavby, pozemku a vlastník věcného břemena na stavbě DS:

Hlavní město Praha, Mariánské nám. 2/2, Praha 1, Staré město, IČ 00064581
Pražská plynárenská Distribuce, a.s., U Plynárny 500/14, Praha 4, IČ 27403505
PREdistribuce, a.s., Svornosti 3199/19a, 150 00 Praha 5, IČ 27376516

dotčené orgány státní správy DS:

Policie České republiky, KŘ Policie HMP, odbor služby dopravní policie - ODI, Kongresová 2, Praha 4
Úřad městské části Praha 10 – odbor dopravy, Vršovická 68, Praha 10

ostatní:

ÚMČ Praha 10 – ODO-spis



**Městská
část
Praha 10**

**Úřad městské části Praha 10
Odbor dopravy**

Naše značka: P10-141355/2021
Vyřizuje a za správnost odpovídá:
linka: Ing. Hrubá/585
V Praze dne: 6.4.2021

SOUHLAS S PROVEDENÍM OHLÁŠENÉHO STAVEBNÍHO ZÁMĚRU

Městská část Praha 10 - odbor dopravy Úřadu městské části Praha 10, jako speciální stavební úřad příslušný podle § 15 odst. 1 písm. c) zákona č. 183/2006 Sb., o územním plánování a stavebním řádu (dále jen "stavební zákon"), podle § 16 a § 40 odst. 4 písm. a) zákona č. 13/1997 Sb., o pozemních komunikacích, v platném znění, podle § 32 zákona č. 131/2000 Sb., o hl. m. Praze, ve znění pozdějších předpisů, a vyhl. č. 55/2000 Sb. hl. m. Prahy, kterou se vydává Statut hl. m. Prahy, ve znění pozdějších předpisů, přezkoumal podle § 105 a § 106 stavebního zákona ohlášení stavebního záměru, které dne 24.3.2021 podal [redacted] (dále jen stavebník), a na základě tohoto přezkoumání vydává podle § 106 stavebního zákona

souhlas

s provedením ohlášeného záměru na stavbu: stavební úpravy chodníku v ulici Dvouletky, parc.č. 4535, k.ú. Strašnice, spočívající v zesílení konstrukčních vrstev chodníku a vybudování vjezdu na pozemek parc. č. 2794/573 k.ú. Strašnice o šířce cca 3 m u vjezdové branky, u vozovky cca 5 m.

Pro provedení stavby podle § 106 odst. 2 a v souladu § 115 odst. 1 stavebního zákona speciální stavební úřad stanoví podmínky:

1. Stavba bude provedena podle projektové dokumentace 02/2021, kterou autorizoval Ing. Miroslav Kalina – ČKAIT 0012892 – autorizovaný inženýr pro dopravní stavby. Případné změny v PD nesmí být provedeny bez předchozího souhlasu speciálního stavebního úřadu.
2. Stavebník oznámí stavebnímu úřadu v souladu s § 160 stavebního zákona termín zahájení stavby, název a sídlo oprávněného stavebního podnikatele, který bude stavbu provádět.
3. Stavba bude dokončena do 2 let od doručení souhlasu stavebníkovi.
4. Budou respektovány podmínky uplatněné ve vyjádřeních a stanoviscích správců poduličnických zařízení, které byly doloženy k ohlášení stavby a jejichž soupis je uveden níže. Při provádění prací nesmí dojít k poškození inženýrských sítí, podzemních ani povrchových vedení.
5. Před započítím stavby bude zajištěno prodloužení platnosti stanovisek správců poduličnických zařízení, jejichž platnost končí před zahájením stavebních prací. Vyskytnou-li se při provádění výkopů podzemní vedení v projektu nezakreslená, musí být další stavební práce přizpůsobeny skutečnému stavu. Způsob eventuelních úprav, nebo přeložení těchto vedení musí být projednán s příslušným správcem.
6. Budou splněny podmínky DOSS uplatněné v rozhodnutích, stanoviscích, vyjádřeních a sděleních uvedených v soupisu doložených podkladů k ohlášení stavby.

Ohlášení stavebního záměru bylo doloženo níže uvedenými dokumenty, stanovisky, souhlasy a vyjádřeními:

plná moc k zastupování stavebníka ze dne 12.1.2021

MHHP - odbor evidence majetku: Č.j. : MHMP 65387/2021 1 / 1, ze dne 18.01.2021

MHHP - Odbor ochrany prostředí, Č. j.: 236 004 443 MHMP 78390/2021, ze dne 26.01.2021

ÚMČ Praha 10 – odbor dopravy: Č.j.: P10-000627/2021/04, ze dne 17. 3. 2021

ÚMČ Praha 10 – odbor životního prostředí: Č.j.: P10-042238/2021, ze dne 1. 2. 2021

MHMP – odbor památkové péče, Č. j.: MHMP 199077/2021, ze dne 15.02.2021

TSK: vyjádření, Č. j.: TSK/54143/20, ze dne 10.12.2020

PRE energetika: Č.j.: S 21130/ 300086536, ze dne 2. 3. 2021

PVK: Č. j.: ZADOST202102532, ze dne 3.03.2021

PT teplárenská: Č. j.: JAR/0908/2021, ze dne 1. 3. 2021

PP plynárenská: Č. j.: 2021/OSDS/01342, ze dne 4. 03. 2021

CETIN: Č. j.: 565238/21, ze dne 25. 2. 2021

UPC -VODAFONE: Č. j.: 210223-2133262683, ze dne 23.2.2021

Sittel: Č. j.: 1112003904, ze dne 14. 09. 2020

Správce veřejného osvětlení - THMP: Č. j.: VPD-00767/2021, ze dne 1. 3. 2021

Ohlášený stavební záměr je v souladu s obecnými požadavky na výstavbu a navrhovaná stavba odpovídá rozhodnutí o připojení k nemovitosti č.j. P10-000627/2021/04 ze dne 17.3.2021. Projektová dokumentace je v souladu s § 4 (požadavky na stavby pozemních komunikací) vyhlášky č. 398/2009 Sb., o obecných technických požadavcích zabezpečujících bezbariérové užívání staveb, neboť výškové rozdíly, povrchy komunikací, podélné a příčné sklony navržené stavby odpovídají požadovaným hodnotám.

Projektová dokumentace splňuje technické požadavky uvedené ve vyhlášce č. 104/1997 Sb., kterou se provádí zákon o pozemních komunikacích v platném znění. V předložené dokumentaci navržené technické provedení komunikací, směrové a výškové vedení, šířkové uspořádání, sklony vozovek a další, splňuje normové požadavky pro jednotlivé druhy komunikací podle jejich zařazení a zatřídění dle zákona č. 13/1997 Sb., o pozemních komunikacích, ve znění pozdějších předpisů.

Ve smyslu ust. § 4 odst. 2 stavebního zákona speciální stavební úřad vydává tento souhlas s ohlášeným stavebním záměrem se souhlasem dotčených orgánů, je zajištěn vzájemný soulad předložených stanovisek dotčených orgánů, které jsou popsány výše, a podmínky vyplývající ze stanovisek dotčených orgánů speciální stavební úřad zohlednil v podmínkách souhlasu se záměrem.

Stavebníkovi se připomíná

- V průběhu provádění stavebních prací bude na staveništi k dispozici ověřená dokumentace stavby a stavební deník.
- Stavebník doloží k žádosti o vydání kolaudačního souhlasu situaci skutečného provedení stavby, doklad o předání geodetického zaměření skutečného provedení stavby na Institut plánování a rozvoje hl. m. Prahy, sekce prostorových informací, oddělení základního mapového díla, Vyšehradská 57 (přízemní budova C), Praha 2, prohlášení o shodě použitých materiálů, protokol o likvidaci odpadů, stanoviska dotčených orgánů státní správy k vydání kolaudačního souhlasu (v případě, že byly získány předem).
- Stavba nesmí být zahájena, dokud ohlášení nenabyde právních účinků.
- Při provádění stavby je nutno dbát na ochranu proti hluku a vibracím dle zákona č. 258/2000 Sb., o ochraně veřejného zdraví a o změně některých souvisejících zákonů a nařízení vlády č. 148/2006 Sb., o ochraně zdraví před nepříznivými účinky hluku a vibrací.
- V průběhu stavby budou zajišťována opatření na úseku požární ochrany, vyplývající z povinností právnických a fyzických osob stanovených zákonem č. 133/1985 Sb., o požární ochraně, v platném znění.
- V průběhu provádění zemních prací budou vozidla před vjezdem na veřejnou komunikaci očištěna.
- Při zemních pracích a manipulaci se sypkými materiály je nutno uplatňovat účinná opatření k minimalizaci prašnosti.
- Při provádění stavby je nutno chránit veřejnou zeleň ve smyslu zákona č. 114/1992 Sb., o ochraně přírody a krajiny ve znění pozdějších změn a doplňků a vyhlášky hl. m. Prahy č. 6/2001 Sb.HMP, o zřizování, údržbě a ochraně zeleně v hl. m. Praze a zajistit dodržování zákona č. 541/2020 Sb., o odpadech, ve znění pozdějších předpisů.

- Před realizací bude zhotovitel s předstihem konzultovat návrh dopravně inženýrských opatření a požádá příslušný silniční správní úřad o vydání dopravně inženýrského rozhodnutí.

Poučení:

Souhlas se doručuje stavebníkovi spolu s ověřenou dokumentací nebo projektovou dokumentací a štítkem obsahujícím identifikační údaje o ohlášeném stavebním záměru. Současně se souhlas doručí dotčeným orgánům, osobám uvedeným v § 105 odst. 2 písm. f) stavebního zákona a vlastníkovi stavby, pokud není stavebníkem. Místně příslušnému obecnímu úřadu, pokud není stavebním úřadem, se souhlas doručí spolu s ověřenou dokumentací nebo projektovou dokumentací.

Souhlas nabývá právních účinků dnem doručení stavebníkovi. Platí po dobu 2 let ode dne vydání. Nepozbývá však platnosti, pokud v této době bylo s ohlášeným stavebním záměrem započato. Platnost souhlasu nelze prodloužit.

Podle ust. § 122 odst. 1 stavebního zákona může být stavba užívána pouze na základě kolaudačního souhlasu. Souhlas vydá speciální stavební úřad na základě žádosti stavebníka. Žádost musí být podána na formuláři, který určuje prováděcí právní předpis tj. vyhláška č. 503/2006 Sb., o podrobnější úpravě územního rozhodování, územního opatření a stavebního řádu, ve znění pozdějších předpisů.

Jitka Čuřínová v.r.

vedoucí referátu dopravy a speciálního stavebního úřadu
elektronicky podepsáno

Za vydání tohoto souhlasu byl podle položky 18, odst. 4 zákona č. 634/2004 Sb., o správních poplatcích, v platném znění, zaplacen správní poplatek ve výši 500,- Kč.

Obdrží

stavebník DS:



vlastník stavby DS a vlastník věcného břemena na stavbě DS:

Hlavní město Praha, Mariánské nám. 2/2, Praha 1, Staré město, IČ 00064581
Pražská plynárenská Distribuce, a.s, U plynárny 500/44, Praha 4, IČ 27403505

dotčené orgány státní správy DS:

Policie České republiky, KŘ Policie HMP, odbor služby dopravní policie - ODI, Kongresová 2, Praha 4
Úřad městské části Praha 10 – odbor dopravy, Vršovická 68, Praha 10

ostatní:

ÚMČ Praha 10 – ODO-spis
ÚMČ Praha 10 - OST



MĚSTSKÁ ČÁST PRAHA 10
ÚŘAD MĚSTSKÉ ČÁSTI
ODBOR ŽIVOTNÍHO PROSTŘEDÍ,
DOPRAVY A ROZVOJE

CALON s.r.o.

Dvouletky 43/30
Praha 10

Váš dopis zn.

Naše značka
P10-035212/12/SDO7/12

Vyřizuje/linka
Kunc/ 460

V Praze dne
2.4.2012

Věc: Stanovení místní úpravy provozu na pozemních komunikacích v Praze 10

Městská část Praha 10, Úřad městské části Praha 10, odbor životního prostředí, dopravy a rozvoje jako silniční správní úřad příslušný podle § 124 odst. 6 zákona číslo 361/2000 Sb., o provozu na pozemních komunikacích (v platném znění) po písemném vyjádření Krajské ředitelství policie hlavního města Prahy, IČ: 75151472, Odbor služby dopravní policie, oddělení dopravního inženýrství, Kongresová 1666/2, 140 00 Praha 4, ze dne 2.4.2012

s t a n o v í

podle § 77 odst. 1 písm. c) zákona č. 361/2000 Sb., o provozu na pozemních komunikacích (v platném znění), a vyhl. č. 30/2001 Sb. o pravidlech provozu na pozemních komunikacích místní úpravu silničního provozu v Praze 10 na komunikaci Dvouletky 43/30:

- vyznačit 1xV12c (zákaz zastavení) v šíři cesty + 0,5 m na každou stranu

Realizace dopravního značení, včetně jeho následné obnovy a údržby, bude zajištěna žadatelem a provedena na jeho náklady, a to v souladu s ČSN 12899-1 včetně národní přílohy nejpozději do 31.5.2012.

Úřad městské části Praha 10
Odbor životního prostředí,
dopravy a rozvoje
Vršovická 68, 101 38 Praha 10
-20-

Jitka Čuřínová

vedoucí referátu dopravy a speciálního stavebního úřadu

Příloha: 1x situace

Doručuje se

CALON s.r.o., Dvouletky 43/30, Praha 10

Krajské ředitelství policie hlavního města Prahy, Kongresová 1666/2, Praha 4-Nusle, 140 00 Praha 4

Ostatní

OŽD spis

Sídlo: Vršovická 68, 101 38 Praha 10
Pracoviště: Vršovická 68, 101 38 Praha 10
IČ: 00063941
Bankovní spojení: ČS, a.s., Praha

Úřední hodiny:
Po, Stř 8:00-12:00 a 13:00-17:30
číslo účtu: 19-2000733369/0800

tel.: 267 093 460
fax: 272 739 587
<http://www.praha10.cz>
e-mail: martinku@praha10.cz

RECEIVED
DUE

27.4.2012

U konživán



IP11f



B2



B2

003845

-2.4.12
-NEDOPRODUK
↳ nejdle a o vjez


61.731

2794/20



B24a

POJICE ČR
KTO USKLEP
HLAVNÍHO
ODPRAV
14021 M 184

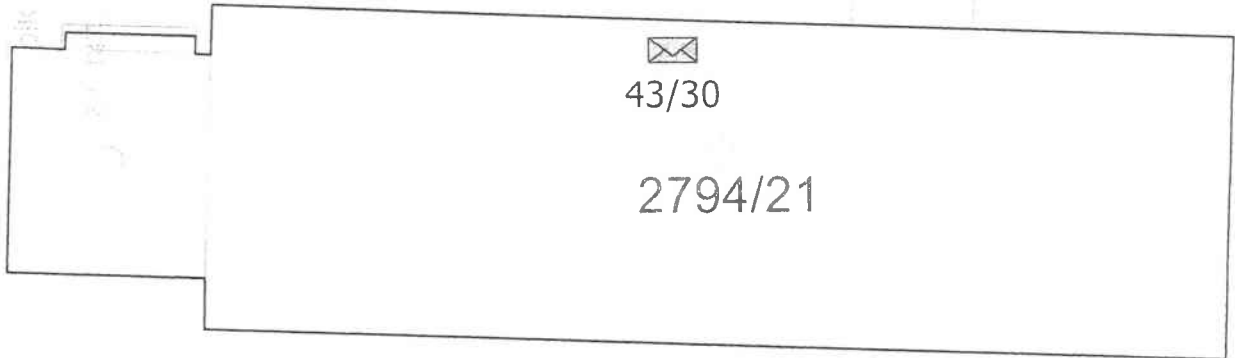

43/30

2794/21

003846

DVOULETKY

003847

003948

0240154000



IP11f

B2



003846



B2

003845



DVOULETKY

003847



V 12c

VŠÍŘI CESTY +

0,5 M NA KAŽDOU STR.

2794/20

43/30

2794/21



B24a

003948

