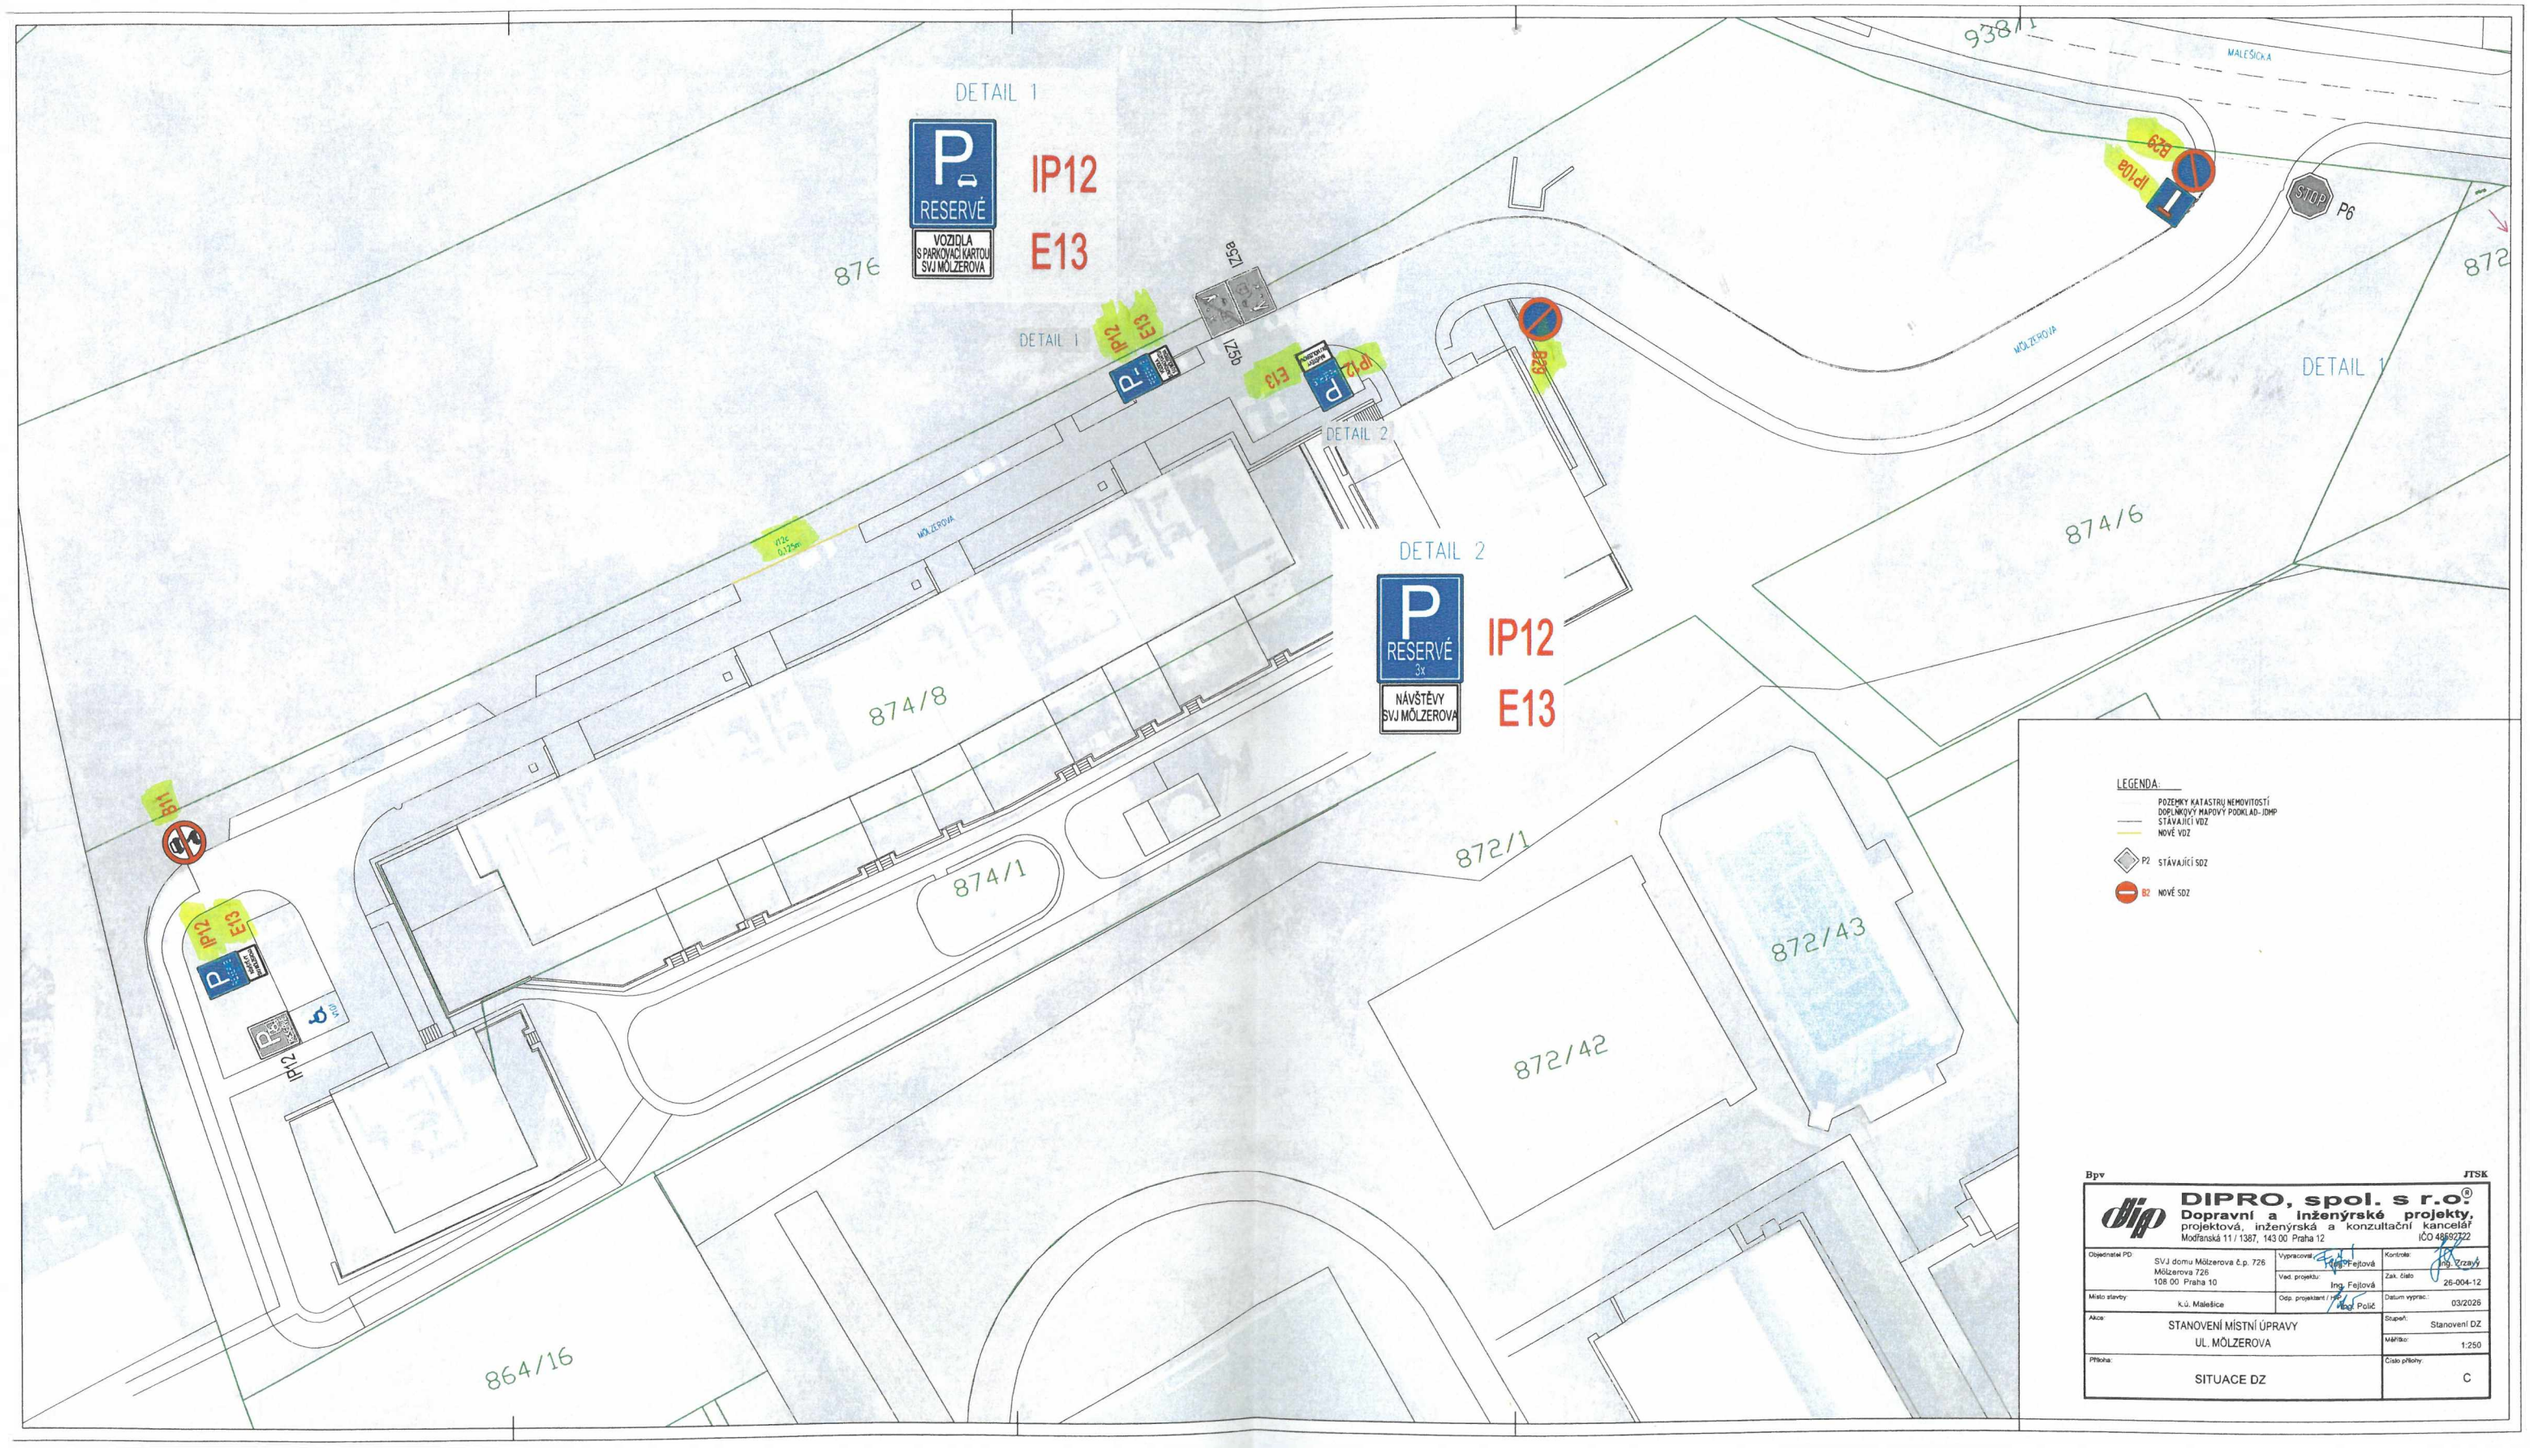

Bpv

JTSK

DIPRO, spol. s r.o.®
Dopravní a inženýrské projekty,
projektová, inženýrská a konzultační kancelář
Modřanská 11 / 1387, 143 00 Praha 12
IČO 45802722

Objednatel PD: SVJ domu Mölzerova č.p. 726, Mölzerova 726, 108 00 Praha 10	Vypracoval: Ing. Fejtová	Kontrola: Ing. Zrzavý	
	Ved. projektu: Ing. Fejtová	Zak. číslo: 26-004-12	
Místo stavby: k.ú. Malešice	Odp. projektant / ředitel: Ing. Polič	Datum vyprac.: 03/2026	
Akce: STANOVENÍ MÍSTNÍ ÚPRAVY UL. MÖLZEROVA		Stupeň: Stanovení DZ	
		Měřítko: 1:250	
Příloha: SITUACE DZ		Číslo přílohy: C	