



**Městská
část
Praha 10**

**Úřad městské části Praha 10
Odbor dopravy**

Dle rozdělovníku

Číslo jednací: P10-150596/2020/04
Spisová značka: SZ-P10-150596/2020/7
Vyřizuje/linka: Ing. Dejnožka/267
V Praze dne: 13. 1. 2021

Rozhodnutí

Městská část Praha 10, odbor dopravy ÚMČ Praha 10 jako silniční správní úřad na území městské části Praha 10 příslušný podle § 40 odst. 5 písm. b) zákona č. 13/1997 Sb., o pozemních komunikacích, v platném znění a obecně závazné vyhlášky hl. m. Prahy č. 55/2000 Sb. hl. m. Prahy, kterou se vydává Statut hl. m. Prahy, v platném znění v řízení vedeném podle zákona č. 500/2004 Sb., správní řád, v platném znění (dále jen „správní řád“) na základě žádosti ze dne 2. 11. 2020, souhlasu Policie ČR, Krajské ředitelství policie HMP, odbor služby dopravní policie, oddělení dopravního inženýrství č. j.: KRPA-284434-1/ČJ-2020-0000DŽ ze dne 30. 11. 2020 a stanoviska vlastníka komunikace zastoupeného Technickou správou komunikací hl. m. Prahy, a. s., IČ: 03447286, Řásnovka 770/8, 110 15 Praha 1, čj. TSK/40118/20/1109/Dv ze dne 12. 10. 2020, vydává toto rozhodnutí:

Podle ustanovení § 10 odst. 1 a odst. 4 písm. b) zákona č. 13/1997 Sb., o pozemních komunikacích, v platném znění se **povoluje zřízení připojení pozemku parc. č. 2768/4 k. ú. Strašnice k místní komunikaci Dvouletky** pro účely dopravní obsluhy RRD Brigádníků 3054/351.

Účastník řízení, na nějž se vztahuje rozhodnutí správního orgánu podle § 27 odst. 1 správního řádu:



Platnost tohoto rozhodnutí je **omezena na dobu dvou let** od nabytí právní moci, pokud do této doby nebude stavba sjezdu realizována.

Toto rozhodnutí se vydává za podmínek:

- 1) Připojení bude realizováno v souladu s odsouhlasenou situací formou chodníkového přejezdu. Stavební úprava bude realizována v souladu s vyhl. č. 398/2009 Sb. a ČSN 73 6110 (toto rozhodnutí nenahrazuje povolení podle zákona č. 183/2006 Sb., o územním plánování a stavebním řádu).
- 2) Stavba sjezdu (úprava veřejné komunikace) bude projednána se speciálním stavebním úřadem - ODO ÚMČ P10. Před vlastní realizací požádá zhotovitel příslušný silniční správní úřad o povolení zvláštního užívání komunikace.

Sídlo: Vršovická 68, 101 38 Praha 10

Pracoviště: Vršovická 68, 101 38 Praha 10

IČ: 00063941

Bankovní spojení: Česká spořitelna, a.s., Praha, číslo účtu: 19-2000733369/0800

Úřední hodiny:

Po 8:00—12:00 a 13:00—17:30

St 8:00—12:00 a 13:00—17:30

tel.: +420 267 093 267

fax: +420 272 739 587

<http://www.praha10.cz>

email: martind@praha10.cz

- 3) Je nutno splnit podmínky vlastníka komunikace z hlediska ochrany této komunikace uvedené ve stanovisku čj. TSK/40118/20/1109/Dv ze dne 12. 10. 2020:
- Realizace bude prováděna dle „Technických podmínek pro zásahy do povrchů komunikací a pro provádění výkopů a zásypů rýh pro inženýrské sítě“ vydaných usnesením Rady hl. m. Prahy číslo 95 ze dne 31. 1. 2012 a usnesením číslo 127 ze dne 28. 1. 2014.
 - V místě sjezdu bude vybudován zesílený přejezd přes chodník a pás komunikační zeleně s konstrukcí odpovídající danému zatížení s povrchem z ACO (asfaltový beton).
 - Na rozhraní nově realizovaného sjezdu a vozovky bude sklopen stávající žulový obrubník a osazený do betonu s boční opěrou.
 - Hrana sjezdu musí být v odpovídající vzdálenosti od kmene stromu (min 1,5 m).
- 4) Budou dodrženy podmínky stanovené Policií ČR, Krajské ředitelství policie HMP, odbor služby dopravní policie, oddělení dopravního inženýrství:
- Připojení bude situováno a provedeno dle potvrzené situace, která je nedílnou součástí stanoviska KRPA-284434-1/ČJ-2020-0000DŽ ze dne 30. 11. 2020 a tohoto rozhodnutí.
 - Změna místní úpravy provozu na pozemní komunikaci bude projednána samostatně. Návrh dopravního značení bude předložen cestou silničního správního úřadu.
 - V rozhledových polích připojení nesmí být ani v budoucnu umístěny žádné překážky vyšší než 0,75 m nad úroveň jízdního pruhu, pásu i sjezdu. Přípustné jsou ojedinělé překážky o šířce do 0,15 m a ve vzdálenosti větší než 10 m (VO, dopravní značení, strom, apod.).
 - Parametry realizačního projektu komunikací budou v souladu s ČSN 736110 (vč. detailů neobsažených v DSP).
 - Pokud dojde v souvislosti s výstavbou k omezení provozu na komunikaci, požadujeme předložit (policii) k odsouhlasení návrh dopravně inženýrských opatření nejpozději 30 dní před předpokládaným zahájením prací, prostřednictvím příslušného silničního správního úřadu.
- 5) Používaná komunikace musí být udržována v pořádku a čistotě. Při znečištění komunikace je nutné v souladu s § 28 odst. 1 zákona č. 13/1997 Sb., o pozemních komunikacích, v platném znění, znečištění bez průtahů odstranit a uvést komunikaci do původního stavu.
- 6) Napojení musí sloužit výhradně pro potřebu dopravní obsluhy RRD Brigádníků 3054/351 s dopravními intenzitami odpovídajícími parkovací kapacitě. Případná změna účelovosti či výrazné navýšení dopravních intenzit na sjezdu vyžaduje vydání nového rozhodnutí o povolení připojení sousední nemovitosti k pozemní komunikaci.
- 7) Konstrukce vjezdu musí odpovídat danému zatížení a splňovat požadavky § 12 vyhl. č. 104/1997 Sb.

Dopravní značení vyobrazené na situaci není tímto rozhodnutím povolováno. V případě, že po realizaci sjezdu bude nutné upravit dopravní značení vymezující zónu placeného stání, je třeba se s žádostí o úpravu vodorovného značení obrátit na správce zóny placeného stání - zps@tsk-praha.cz.

Odůvodnění

Dne 2. 11. 2020 byla zdejšímu silničnímu správnímu úřadu doručena žádost čj. P10-150596/2020 o povolení zřízení připojení parc. č. 2768/4 k ú. Strašnice pro účely dopravní obsluhy RRD Brigádníků 3054/351, podaná vlastníkem předmětného pozemku, kterým je [redacted] zastoupená na základě plné moci ze dne 7. 8. 2020 společností [redacted]. Uvedeným dnem bylo zahájeno správní řízení ve výše uvedené věci, které bylo účastníkům spolu s výzvou k uplatnění práv účastníka řízení oznámeno 4. 11. 2020. V souladu s § 10 odst. 4 písm. b) zákona č. 13/1997 Sb., o pozemních komunikacích, v platném znění si správní orgán vyžádal stanovisko Policie ČR.

Sídlo: Vršovická 68, 101 38 Praha 10

Pracoviště: Vršovická 68, 101 38 Praha 10

IČ: 00063941

Bankovní spojení: Česká spořitelna, a.s., Praha, číslo účtu: 19-2000733369/0800

Úřední hodiny:

Po 8:00—12:00 a 13:00—17:30

St 8:00—12:00 a 13:00—17:30

tel.: +420 267 093 267

fax: +420 272 739 587

<http://www.praha10.cz>

email: martind@praha10.cz

Po prostudování žádosti, stanoviska vlastníka komunikace a stanoviska Policie ČR došel správní orgán k závěru, že vyhověním žádosti nedojde k ohrožení veřejného zájmu hájeného zákonem o pozemních komunikacích, v platném znění a jeho prováděcí vyhláškou. Vyzval proto účastníky řízení k vyjádření se k podkladům rozhodnutí ve smyslu § 36 odst. 3 správního řádu ve stanovené lhůtě.


Jelikož se žádný z účastníků řízení ve stanovené lhůtě k podkladům rozhodnutí nevyjádřil a byly splněny zákonné podmínky pro vydání rozhodnutí, vyhověl správní orgán žádosti a vydal rozhodnutí o povolení připojení pozemku parc. č. 2768/4 k. ú. Strašnice na pozemní komunikaci Dvouletky za podmínek uvedených ve výroku rozhodnutí. Podmínkou č. 1 je sledována potřeba realizace připojení ve schválené podobě, která neohrozí bezpečnost provozu ani veřejný zájem. Podmínkou č. 2 je žadateli stanovena povinnost si před realizací připojení obstarat příslušná povolení od speciálního stavebního úřadu a silničního správního úřadu tak, aby při realizaci stavby ani následným užíváním nebyla ohrožena bezpečnost a zdraví osob. Podmínkou č. 3 a 4 jsou zajištěny zájmy vlastníka komunikace a zájmy hájené dotčeným orgánem. Podmínkou č. 5 je žadatel upozorněn na ustanovení zákona č. 13/1997 Sb., o pozemních komunikacích, v platném znění, čímž je předcházeno vzniku závady ve schůdnosti a sjízdnosti způsobené užíváním připojení. Podmínkou č. 6 správní orgán omezuje užívání připojení jen ke schválenému – uživatelem navrženému účelu tak, aby v budoucnu nemohlo dojít k neúměrnému zatížení místní komunikace nad projednaný rozsah provozu. Podmínkou č. 7 je zajištěn soulad s požadavky vyhlášky č. 104/1997 Sb.

Poučení

Proti tomuto rozhodnutí lze podat odvolání podle § 81 odst. 1 správního řádu do 15 dnů ode dne doručení k odboru pozemních komunikací a drah Magistrátu hl. m. Prahy prostřednictvím odboru dopravy ÚMČ Praha 10.

Ing. Martin Dějnožka

Vedoucí referátu posuzování PD, kontroly komunikací a inž. sítí
Odbor dopravy

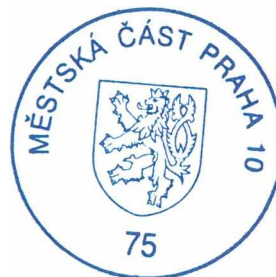

Přílohy

Situace potvrzená příslušným silničním správním úřadem, která je nedílnou součástí rozhodnutí.

Vydání tohoto rozhodnutí podléhá podle zákona č. 634/2004 Sb. o správních poplatcích, v platném znění, a jeho přílohy sazebníku poplatků, položky 36, zaplacení správního poplatku před vydáním tohoto rozhodnutí, podle § 5 odst. 2 téhož zákona. **Správní poplatek je 500,- Kč.**

Doručuje se

 zastoupená na základě plné moci ze dne 7. 8. 2020
společností  – doporučeně poštou
TSK hl. m. Prahy, a. s., IČ: 03447286, Rásnovka 770/8, 110 00 Praha 1, mivq4t3 - datová zpráva

Na vědomí

Policie ČR-KŘP hl. m. Prahy, odbor služby dopravní policie – ODI - datová zpráva

Ostatní

ODO spis

Sídlo: Vršovická 68, 101 38 Praha 10

Pracoviště: Vršovická 68, 101 38 Praha 10

IČ: 00063941

Bankovní spojení: Česká spořitelna, a.s., Praha, číslo účtu: 19-2000733369/0800

Úřední hodiny:

Po 8:00—12:00 a 13:00—17:30

St 8:00—12:00 a 13:00—17:30

tel.: +420 267 093 267

fax: +420 272 739 587

<http://www.praha10.cz>

email: martind@praha10.cz



Městská
část
Praha 10

1

Úřad městské části Praha 10
Odbor životního prostředí, dopravy
a rozvoje



Váš dopis zn.:

Naše značka: P10-125512/2016

Vyřizuje/linka: Ing. Dejnožka/267

V Praze dne: 12.12.2016

Rozhodnutí

Úřad městské části Praha 10, odbor životního prostředí, dopravy a rozvoje, jako silniční správní úřad na území městské části Praha 10, příslušný podle § 40, odst. 5 písm. b) zákona č. 13/1997 Sb., o pozemních komunikacích, v platném znění, a obecně závazné vyhlášky hl. m. Prahy č. 55/2000 Sb. hl. m. Prahy, kterou se vydává Statut hl. m. Prahy, v platném znění, v řízení vedeném podle zákona č. 500/2004 Sb., správní řád, v platném znění, se souhlasem Policie ČR, Krajské ředitelství policie HMP, odbor služby dopravní policie, oddělení dopravního inženýrství č.j.: KRPA-494651-1/Čj 2016-0000DŽ ze dne 7.12.2016 a Technické správy komunikací hl. m. Prahy, Oblastní správy východ, Krupská 28, 100 00 Praha 10, ze dne 16.11.2016, č. j.: TSK/36438/16 vydává toto rozhodnutí:

Podle ustanovení § 10 odst. 1 a odst. 4 písm. b) zákona č. 13/1997 Sb. o pozemních komunikacích, v platném znění, se **povoluje zřízení připojení** pozemku parc. č. 2794/534 k. ú. Strašnice k **pozemní komunikaci ulice Dvouletky** pro účely vjezdu k rodinnému domu Brigádníků 259 žadateli:



Platnost tohoto rozhodnutí je omezena na dobu dvou let od nabytí právní moci, pokud do této doby nebude stavba vjezdu realizována.

Toto rozhodnutí se vydává za podmíněk:

- 1) Připojení bude realizováno v souladu s odsouhlasenou situací. Dopravní značení na situaci vyznačené není tímto rozhodnutím schvalováno ani povolováno.
- 2) Stavba vjezdu bude projednána se speciálním stavebním úřadem - OŽD ÚMČ P10. Před vlastní realizací požádá zhotovitel příslušný silniční správní úřad o povolení zvláštního užívání komunikace.
- 3) Je nutno splnit podmínky správce komunikace z hlediska ochrany této komunikace. Pro vlastní realizaci vjezdu je nutné dodržet podmínky uvedené ve stanovisku TSK/36438/16 ze dne 16.11.2016. Konstrukce vjezdu musí odpovídat danému zatížení. Povrch bude proveden ze zesílené zámkové dlažby. Nájezd bude realizován sklopením žulového obrubníku zasazeného do betonu.
- 4) Používaná komunikace musí být udržována v pořádku a čistotě. Při znečištění komunikace je nutné v souladu s § 28 odst. 1 zákona č. 13/1997 Sb. o pozemních komunikacích v platném znění znečištění bez průtahů odstranit a uvést komunikaci do původního stavu.

Sídlo: Vršovická 68, 101 38 Praha 10

Pracoviště: Vršovická 68, 101 38 Praha 10

IČ: 00063941

Bankovní spojení: Česká spořitelna, a.s. Praha, číslo účtu: 19-2000733369/0800

Úřední hodiny:

Pondělí 8:00 - 12:00 a 13:00 - 17:30

Středa 8:00 - 12:00 a 13:00 - 17:30

tel.: +420-2-670 93 267

fax: +420-2-670 93 481

<http://www.praha10.cz>

e-mail: posta@praha10.cz

Odůvodnění

Rozhodnutí o připojení bylo vydáno se souhlasem Policie ČR, Krajské ředitelství policie HMP, odboru služby dopravní policie oddělení dopravního inženýrství na základě doložené žádosti čj.: P10-125512/2016 ze dne 30.11.2016 a po zjištění, že povolená úprava v dopravní situaci je z veřejného zájmu únosná.

Poučení

Proti tomuto rozhodnutí lze podat odvolání podle § 81 odst. 1 č. 500/2004 Sb., správní řád, v platném znění, do 15 dnů ode dne doručení k odboru dopravních agend Magistrátu hl. m. Prahy prostřednictvím odboru životního prostředí dopravy a rozvoje ÚMČ Praha 10.

otisk úředního razítka

Ing. Martin Dejnožka

vedoucí referátu posuzování projektové dokumentace a kontroly v oblasti dopravy a inž. sítí

Přílohy


Situace potvrzená příslušným silničním správním úřadem, která je nedílnou součástí rozhodnutí.

Vydání tohoto rozhodnutí podléhá podle zákona č. 634/2004 Sb. o správních poplatcích, v platném znění, a jeho přílohy sazebníku poplatků, položky 36, zaplacení správního poplatku před vydáním tohoto rozhodnutí podle § 5 odst. 2 téhož zákona. **Správní poplatek je 500,- Kč.**

Účastníci řízení

TSK hl. m. Prahy, Řásnovka 770/8, 110 15 Praha 1

- vypraveno poštou

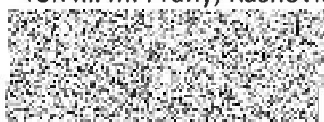 zastoupení na základě plné moci

- osobní převzetí

Na vědomí

Policie ČR-KŘP hl. m. Prahy, odb. služby dopravní policie - ODI

- datová zpráva

Ostatní

OŽD spis

Potvrzuji, že jsem dne.....převzal(a) toto rozhodnutí a vzdávám - nevzdávám

se možnosti odvolání.

.....
Příjmení oprávněné osoby

.....
Č OP.

.....
podpis



**Městská
část
Praha 10**

**Úřad městské části Praha 10
Odbor dopravy**

Dle rozdělovníku

Číslo jednací: P10-000627/2021/04
Spisová značka: SZ-P10-000627/2021/7
Vyřizuje/linka: Ing. Dejnožka/267
V Praze dne: 17. 3. 2021

Rozhodnutí

Městská část Praha 10, odbor dopravy ÚMČ Praha 10 jako silniční správní úřad na území městské části Praha 10 příslušný podle § 40 odst. 5 písm. b) zákona č. 13/1997 Sb., o pozemních komunikacích, v platném znění a obecně závazné vyhlášky hl. m. Prahy č. 55/2000 Sb. hl. m. Prahy, kterou se vydává Statut hl. m. Prahy, v platném znění v řízení vedeném podle zákona č. 500/2004 Sb., správní řád, v platném znění (dále jen „správní řád“) na základě žádosti ze dne 3. 1. 2021, souhlasu Policie ČR, Krajské ředitelství policie HMP, odbor služby dopravní policie, oddělení dopravního inženýrství č. j.: KRPA-13296-1/ČJ-2021-0000DŽ ze dne 28. 1. 2021 a stanoviska vlastníka komunikace zastoupeného Technickou správou komunikací hl. m. Prahy, a. s., IČ: 03447286, Řásnovka 770/8, 110 15 Praha 1, čj. TSK/54143/20 ze dne 10. 12. 2020, vydává toto rozhodnutí:

Podle ustanovení § 10 odst. 1 a odst. 4 písm. b) zákona č. 13/1997 Sb., o pozemních komunikacích, v platném znění se **povoluje zřízení připojení pozemku parc. č. 2794/573 k. ú. Strašnice k místní komunikaci Dvouletky** pro účely dopravní obsluhy RRD Dvouletky 1146/357.

Účastník řízení, na nějž se vztahuje rozhodnutí správního orgánu podle § 27 odst. 1 správního řádu:



Platnost tohoto rozhodnutí je omezena na dobu dvou let od nabytí právní moci, pokud do této doby nebude stavba sjezdu realizována.

Toto rozhodnutí se vydává za podmíněk:

- 1) Připojení bude realizováno v souladu s odsouhlasenou situací formou chodníkového přejezdu. Stavební úprava bude realizována v souladu s vyhl. č. 398/2009 Sb. a ČSN 73 6110 (toto rozhodnutí nenahrazuje povolení podle zákona č. 183/2006 Sb., o územním plánování a stavebním řádu).
- 2) Stavba sjezdu (úprava veřejné komunikace) bude projednána se speciálním stavebním úřadem - ODO ÚMČ P10. Před vlastní realizací požádá zhotovitel příslušný silniční správní úřad o povolení zvláštního užívání komunikace.

Sídlo: Vršovická 68, 101 38 Praha 10

Pracoviště: Vršovická 68, 101 38 Praha 10

IČ: 00063941

Bankovní spojení: Česká spořitelna, a.s., Praha, číslo účtu: 19-2000733369/0800

Úřední hodiny:

Po 8:00—12:00 a 13:00—17:30

St 8:00—12:00 a 13:00—17:30

tel.: +420 267 093 267

fax: +420 272 739 587

<http://www.praha10.cz>

email: martind@praha10.cz

- 3) Je nutno splnit podmínky vlastníka komunikace z hlediska ochrany této komunikace uvedené ve stanovisku čj. TSK/54143/20 ze dne 10. 12. 2020:
- Realizace bude prováděna dle „Technických podmínek pro zásahy do povrchů komunikací a pro provádění výkopů a zásypů rýh pro inženýrské sítě“ vydaných usnesením Rady hl. m. Prahy číslo 95 ze dne 31. 1. 2012 a usnesením číslo 127 ze dne 28. 1. 2014.
- 4) Budou dodrženy podmínky stanovené Policií ČR, Krajské ředitelství policie HMP, odbor služby dopravní policie, oddělení dopravního inženýrství:
- Připojení bude situováno a provedeno dle potvrzené situace, která je nedílnou součástí stanoviska KRPA-13296-1/ČJ-2021-0000DŽ ze dne 28. 1. 2021 a tohoto rozhodnutí.
 - V rozhledových polích připojení nesmí být ani v budoucnu umístěny žádné překážky vyšší než 0,75 m nad úrovní jízdního pruhu, pásu i sjezdu. Přípustné jsou ojedinělé překážky o šířce do 0,15 m a ve vzdálenosti větší než 10 m (VO, dopravní značení, strom, apod.).
 - Parametry realizačního projektu komunikací budou v souladu s ČSN 736110 (vč. detailů neobsažených v DSP).
 - Pokud dojde v souvislosti s výstavbou k omezení provozu na komunikaci, požadujeme předložit (policii) k odsouhlasení návrh dopravně inženýrských opatření nejpozději 30 dní před předpokládaným zahájením prací, prostřednictvím příslušného silničního správního úřadu.
- 5) Používaná komunikace musí být udržována v pořádku a čistotě. Při znečištění komunikace je nutné v souladu s § 28 odst. 1 zákona č. 13/1997 Sb., o pozemních komunikacích, v platném znění, znečištění bez průtahů odstranit a uvést komunikaci do původního stavu.
- 6) Napojení musí sloužit výhradně pro potřebu dopravní obsluhy RRD Dvouletky 1146/357 s dopravními intenzitami odpovídajícími parkovací kapacitě. Případná změna účelovosti či výrazné navýšení dopravních intenzit na sjezdu vyžaduje vydání nového rozhodnutí o povolení připojení sousední nemovitosti k pozemní komunikaci.
- 7) Konstrukce vjezdu musí odpovídat danému zatížení a splňovat požadavky § 12 vyhl. č. 104/1997 Sb.

Odůvodnění

Dne 3. 1. 2021 byla zdejšímu silničnímu správnímu úřadu doručena žádost čj. P10-000627/2021 o povolení zřízení připojení parc. č. 2794/573 k. ú. Strašnice pro účely dopravní obsluhy RRD Dvouletky 1146/357, podaná vlastníky předmětného pozemku, kterými jsou [redacted], [redacted] a [redacted], zastoupená na základě plné moci ze dne 12. 1. 2021 [redacted]. Uvedeným dnem bylo zahájeno správní řízení ve výše uvedené věci, které bylo účastníkům spolu s výzvou k uplatnění práv účastníka řízení oznámeno 13. 1. 2021. V souladu s § 10 odst. 4 písm. b) zákona č. 13/1997 Sb., o pozemních komunikacích, v platném znění si správní orgán vyžádal stanovisko Policie ČR.

Po prostudování žádosti, stanoviska vlastníka komunikace a stanoviska Policie ČR došel správní orgán k závěru, že vyhověním žádosti nedojde k ohrožení veřejného zájmu hájeného zákonem o pozemních komunikacích, v platném znění a jeho prováděcí vyhláškou. Vyzval proto účastníky řízení k vyjádření se k podkladům rozhodnutí ve smyslu § 36 odst. 3 správního řádu ve stanovené lhůtě.

Jelikož se žádný z účastníků řízení ve stanovené lhůtě k podkladům rozhodnutí nevyjádřil a byly splněny zákonné podmínky pro vydání rozhodnutí, vyhověl správní orgán žádosti a vydal rozhodnutí o povolení zřízení připojení pozemku parc. č. 2794/573 k. ú. Strašnice na pozemní komunikaci Dvouletky za podmínek uvedených ve výroku rozhodnutí. Podmínkou č. 1 je sledována potřeba realizace připojení ve schválené podobě, která neohrozí bezpečnost provozu ani veřejný zájem. Podmínkou č. 2 je žadateli stanovena povinnost si před realizací připojení obstarat příslušná povolení od speciálního stavebního úřadu a silničního

Sídlo: Vršovická 68, 101 38 Praha 10

Pracoviště: Vršovická 68, 101 38 Praha 10

IČ: 00063941

Bankovní spojení: Česká spořitelna, a.s., Praha, číslo účtu: 19-2000733369/0800

Úřední hodiny:

Po 8:00—12:00 a 13:00—17:30

St 8:00—12:00 a 13:00—17:30

tel.: +420 267 093 267

fax: +420 272 739 587

<http://www.praha10.cz>

email: martind@praha10.cz

správního úřadu tak, aby při realizaci stavby ani následným užívání nebyla ohrožena bezpečnost a zdraví osob. Podmínkou č. 3 a 4 jsou zajištěny zájmy vlastníka komunikace a zájmy hájené dotčeným orgánem. Podmínkou č. 5 je žadatel upozorněn na ustanovení zákona č. 13/1997 Sb., o pozemních komunikacích, v platném znění, čímž je předcházeno vzniku závady ve schůdnosti a sjízdnosti způsobené užíváním připojení. Podmínkou č. 6 správní orgán omezuje užívání připojení jen ke schválenému – uživatelem navrženému účelu tak, aby v budoucnu nemohlo dojít k neúměrnému zatížení místní komunikace nad projednaný rozsah provozu. Podmínkou č. 7 je zajištěn soulad s požadavky vyhlášky č. 104/1997 Sb.

Poučení

Proti tomuto rozhodnutí lze podat odvolání podle § 81 odst. 1 správního řádu do 15 dnů ode dne doručení k odboru pozemních komunikací a drah Magistrátu hl. m. Prahy prostřednictvím odboru dopravy ÚMČ Praha 10.

Ing. Martin Dejnožka


Vedoucí referátu posuzování PD, kontroly komunikací a inž. sítí

Přílohy

Situace potvrzená příslušným silničním správním úřadem, která je nedílnou součástí rozhodnutí.

Vydání tohoto rozhodnutí podléhá podle zákona č. 634/2004 Sb. o správních poplatcích, v platném znění, a jeho přílohy sazebníku poplatků, položky 36, zaplacení správního poplatku před vydáním tohoto rozhodnutí, podle § 5 odst. 2 téhož zákona. **Správní poplatek je 500,- Kč.**

Doručuje se

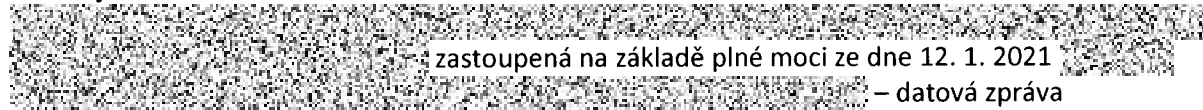 zastoupená na základě plné moci ze dne 12. 1. 2021
– datová zpráva

TSK hl. m. Prahy, a. s., IČ: 03447286, Rásnovka 770/8, 110 00 Praha 1, mivq4t3 - datová zpráva

Na vědomí

Policie ČR-KŘP hl. m. Prahy, odbor služby dopravní policie - ODI

- datová zpráva

Ostatní

ODO spis

Sídlo: Vršovická 68, 101 38 Praha 10

Pracoviště: Vršovická 68, 101 38 Praha 10

IČ: 00063941

Bankovní spojení: Česká spořitelna, a.s., Praha, číslo účtu: 19-2000733369/0800

Úřední hodiny:

Po 8:00—12:00 a 13:00—17:30


St 8:00—12:00 a 13:00—17:30

tel.: +420 267 093 267

fax: +420 272 739 587


<http://www.praha10.cz>

email: martind@praha10.cz

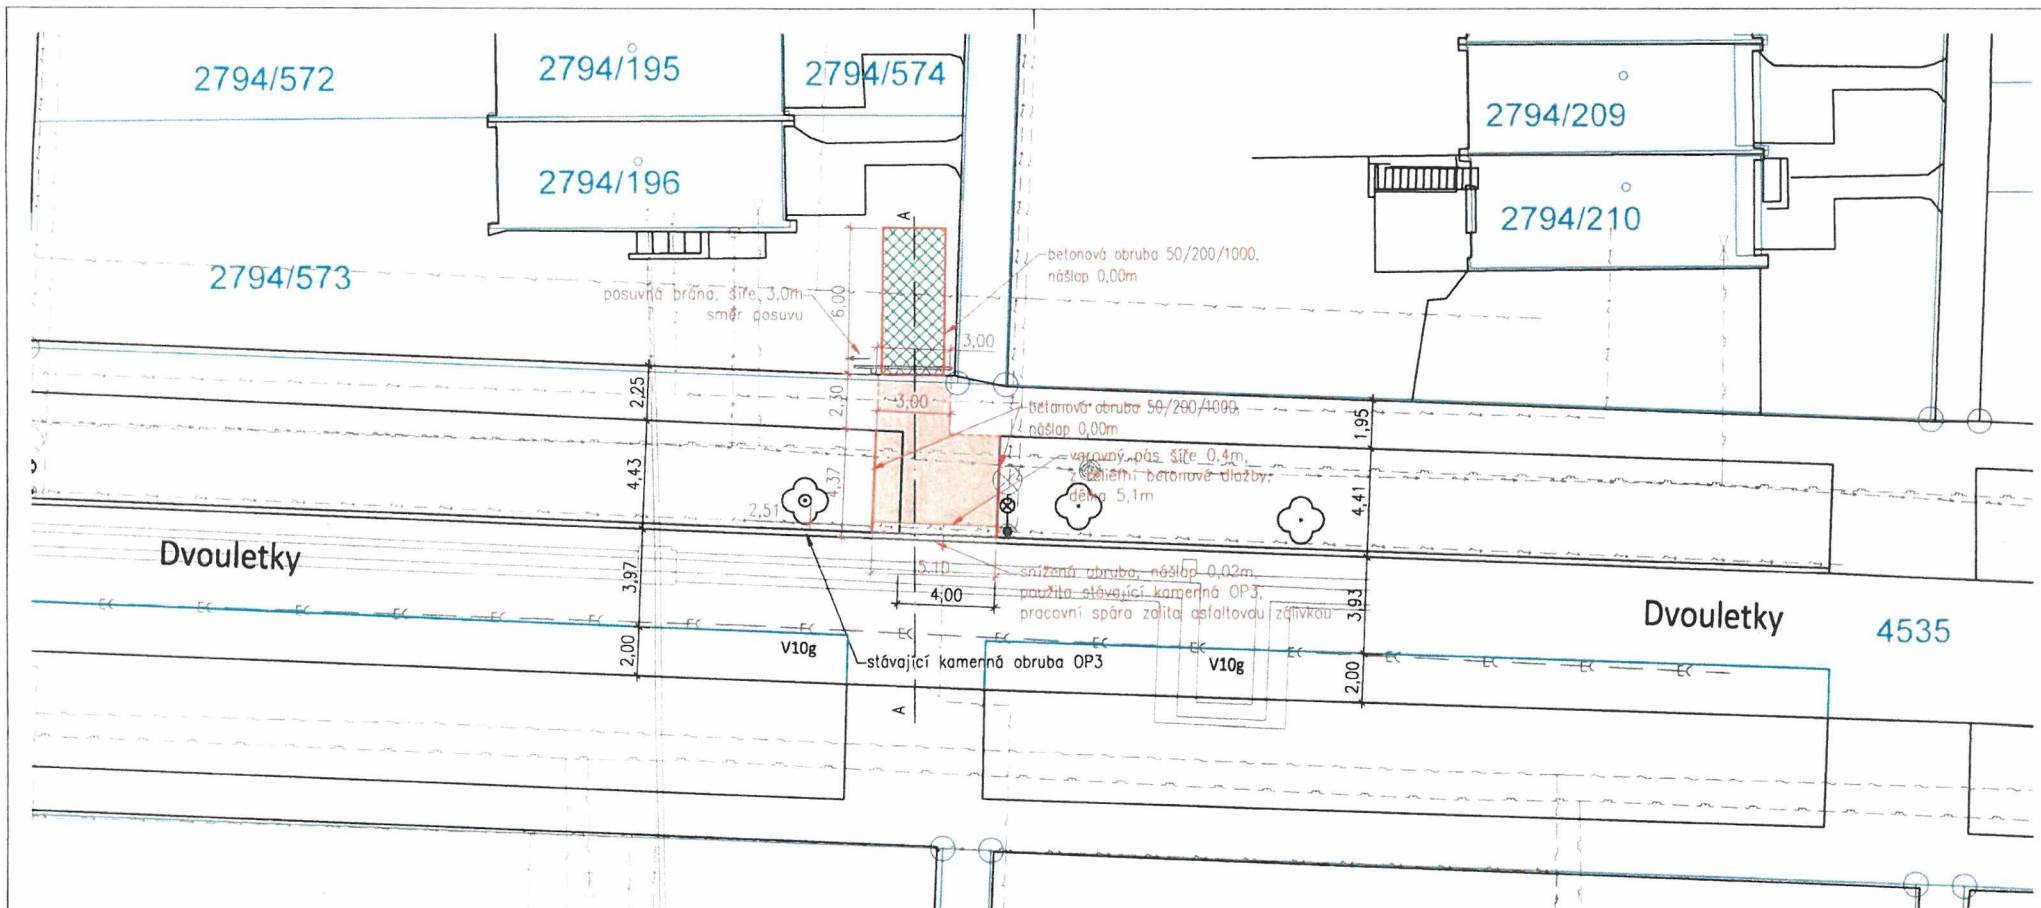


LEGENDA:

Stávající stav

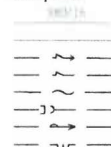

katastrální mapa
stávající polohopis
stávající inženýrské sítě NN
stávající inženýrské sítě NN vřazená trasa
stávající inženýrské sítě sdělovací vedení
stávající inženýrské sítě kanalizace
stávající inženýrské sítě vodovod
stávající inženýrské sítě STL plynovod

Nový stav

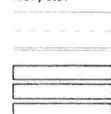

nové hrany
hranice úprav
nová posuvná brána
asfaltový beton
zatravnovací tvárnice
reliéfní betonová dlažba pro nevidomé 200/100/80, šedá

Pozn.: Stávající inženýrské sítě jsou zakresleny dle podkladů od jednotlivých správů. Před zahájením stavby je nutné přesné vytyčení inženýrských sítí a postupovat dle požadavků ve vyjádření od těchto správů.

710-000624/2021/04
14.3.2021 PŘÍJEMENÍ č. 10 z č. 13/9486.
Úřad městské části Praha 10
Odpor dopravy
Vršovická 88, 101 58 Praha 10

Investor:	MK doprava
Adresa:	Mimořská 628, 190 00 Praha
IČO:	059 33 129
Kontakt:	kalina@mkdoprava.cz, www.mkdoprava.cz

Zpracovatel:	MK doprava, Ing. Miroslav Kalina
Adresa:	Mimořská 628, 190 00 Praha
IČO:	059 33 129
Kontakt:	kalina@mkdoprava.cz, www.mkdoprava.cz



Akce:	Nový vjezd k RD na pozemku p.č. 2794/196	Datum:	2021.02
Příloha:	Koordinační situace	Stupeň:	DOS
		Měřítko:	1:200
		Číslo přílohy:	C.2
		Souprava:	



**Městská
část
Praha 10**

**Úřad městské části Praha 10
Odbor dopravy**

Dle rozdělovníku

Číslo jednací: P10-263614/2022/02
Spisová značka: SZ-P10-263614/2022/4
Vyřizuje/linka: Ing. Dejnožka/267
V Praze dne: 12. 7. 2022

Rozhodnutí

Městská část Praha 10, odbor dopravy ÚMČ Praha 10 jako silniční správní úřad na území městské části Praha 10 příslušný podle § 40 odst. 5 písm. b) zákona č. 13/1997 Sb., o pozemních komunikacích, v platném znění a obecně závazné vyhlášky hl. m. Prahy č. 55/2000 Sb. hl. m. Prahy, kterou se vydává Statut hl. m. Prahy, v platném znění v řízení vedeném podle zákona č. 500/2004 Sb., správní řád, v platném znění (dále jen „správní řád“) na základě žádosti ze dne 17. 6. 2022, souhlasu Policie ČR, Krajské ředitelství policie HMP, odbor služby dopravní policie, oddělení dopravního inženýrství č. j.: KRPA-44949-2/ČJ-2022-0000DŽ ze dne 4. 3. 2022 a stanoviska vlastníka komunikace zastoupeného Technickou správou komunikací hl. m. Prahy, a. s., IČ: 03447286, Veletržní 1623/24, 170 00 Praha 7, čj. MHMP 1163213/2018 ze dne 2. 3. 2022, vydává toto rozhodnutí:

Podle ustanovení § 10 odst. 1 a odst. 4 písm. b) zákona č. 13/1997 Sb., o pozemních komunikacích, v platném znění se **povoluje zřízení připojení pozemku parc. č. 2794/343 k ú. Strašnice k místní komunikaci Dvouletky** pro účely dopravní obsluhy řadového rodinného domu Dvouletky 1191/417.

Účastník řízení, na nějž se vztahuje rozhodnutí správního orgánu podle § 27 odst. 1 správního řádu:



Platnost tohoto rozhodnutí je omezena na dobu dvou let od nabytí právní moci, pokud do této doby nebude stavba sjezdu realizována.

Toto rozhodnutí se vydává za podmíněk:

- 1) Připojení bude realizováno v souladu s odsouhlasenou situací formou chodníkového přejezdu. Stavební úprava bude realizována v souladu s vyhl. č. 398/2009 Sb. a ČSN 73 6110 (toto rozhodnutí nenahrazuje povolení podle zákona č. 183/2006 Sb., v platném znění, v rámci kterého bude posouzen soulad s těmito právními předpisy).

Sídlo: Vršovická 68, 101 38 Praha 10

Pracoviště: Vršovická 68, 101 38 Praha 10

IČ: 00063941

Bankovní spojení: Česká spořitelna, a.s., Praha, číslo účtu: 19-2000733369/0800

Úřední hodiny:

Po 8:00—12:00 a 13:00—17:30

St 8:00—12:00 a 13:00—17:30

tel.: +420 267 093 267

fax: +420 272 739 587

<http://www.praha10.cz>

email: martind@praha10.cz

- 2) Stavba sjezdu (úprava veřejné komunikace) bude projednána se speciálním stavebním úřadem - ODO ÚMČ P10. Před vlastní realizací požádá zhotovitel příslušný silniční správní úřad o povolení zvláštního užívání komunikace.
- 3) Je nutno splnit podmínky vlastníka komunikace z hlediska ochrany této komunikace uvedené ve stanovisku čj. MHMP 1163213/2018 ze dne 2. 3. 2022:
 - Realizace bude prováděna dle „Technických podmínek pro zásahy do povrchů komunikací a pro provádění výkopů a zásypů rýh pro inženýrské sítě“ vydaných usnesením Rady hl. m. Prahy číslo 95 ze dne 31. 1. 2012 a usnesením číslo 127 ze dne 28. 1. 2014.
- 4) Budou dodrženy podmínky stanovené Policií ČR, Krajské ředitelství policie HMP, odbor služby dopravní policie, oddělení dopravního inženýrství:
 - Připojení bude situováno a provedeno dle potvrzené situace, která je nedílnou součástí stanoviska KRPA-44949-2/ČJ-2022-0000DŽ ze dne 4. 3. 2022 a tohoto rozhodnutí.
 - V rozhledových polích připojení nesmí být ani v budoucnu umístěny žádné překážky vyšší než 0,75 m nad úrovní jízdního pruhu, pásu i sjezdu. Přípustné jsou ojedinělé překážky o šířce do 0,15 m a ve vzdálenosti větší než 10 m (VO, dopravní značení, strom, apod.).
 - Parametry realizačního projektu komunikací budou v souladu s ČSN 736110 (vč. detailů neobsažených v předložené PD).
 - Pokud dojde v souvislosti s výstavbou k omezení provozu na komunikaci, požadujeme předložit (policii) k odsouhlasení návrh dopravně inženýrských opatření nejpozději 30 dní před předpokládaným zahájením prací, prostřednictvím příslušného silničního správního úřadu.
- 5) Používaná komunikace musí být udržována v pořádku a čistotě. Při znečištění komunikace je nutné v souladu s § 28 odst. 1 zákona č. 13/1997 Sb., o pozemních komunikacích, v platném znění, znečištění bez průtahů odstranit a uvést komunikaci do původního stavu.
- 6) Napojení musí sloužit výhradně pro potřebu dopravní obsluhy řadového rodinného domu Dvouletky 1191/417 s dopravními intenzitami odpovídajícími parkovací kapacitě. Případná změna účelovosti či výrazné navýšení dopravních intenzit na sjezdu vyžaduje vydání nového rozhodnutí o povolení připojení sousední nemovitosti k pozemní komunikaci.
- 7) Konstrukce vjezdu musí odpovídat danému zatížení a splňovat požadavky § 12 vyhl. č. 104/1997 Sb. v platném znění.

Odůvodnění

Dne 17. 6. 2022 byla zdejšímu silničnímu správnímu úřadu doručena žádost čj. P10-263614/2022 o povolení zřízení připojení parc. č. 2794/343 k. ú. Strašnice pro účely dopravní obsluhy řadového rodinného domu Dvouletky 1191/417, podaná vlastníky předmětného pozemku, kterými jsou

 zastoupený na základě plné moci ze dne 2. 3. 2022

 Uvedeným dnem bylo zahájeno správní řízení ve výše uvedené věci, které bylo účastníkům spolu s výzvou k uplatnění práv účastníka řízení ve smyslu § 36 odst. 3 správního řádu oznámeno 23. 6. 2022.

Po prostudování žádosti, stanoviska vlastníka komunikace a stanoviska Policie ČR došel správní orgán k závěru, že vyhověním žádosti nedojde k ohrožení veřejného zájmu hájeného zákonem o pozemních komunikacích, v platném znění a jeho prováděcí vyhláškou. Vyzval proto účastníky řízení k vyjádření se k podkladům rozhodnutí ve smyslu § 36 odst. 3 správního řádu ve stanovené lhůtě.

Jelikož se žádný z účastníků řízení ve stanovené lhůtě k podkladům rozhodnutí nevyjádřil a byly splněny zákonné podmínky pro vydání rozhodnutí, vyhověl správní orgán žádosti a vydal rozhodnutí o povolení zřízení připojení pozemku parc. č. 2794/343 k. ú. Strašnice na pozemní komunikaci Dvouletky za podmínek

uvedených ve výroku rozhodnutí. Podmínkou č. 1 je sledována potřeba realizace připojení ve schválené podobě, která neohrozí bezpečnost provozu ani veřejný zájem. Podmínkou č. 2 je žadateli stanovena povinnost si před realizací připojení obstarat příslušná povolení od speciálního stavebního úřadu a silničního správního úřadu tak, aby při realizaci stavby ani následným užíváním nebyla ohrožena bezpečnost a zdraví osob. Podmínkou č. 3 a 4 jsou zajištěny zájmy vlastníka komunikace a zájmy hájené dotčeným orgánem. Podmínkou č. 5 je žadatel upozorněn na ustanovení zákona č. 13/1997 Sb., o pozemních komunikacích, v platném znění, čímž je předcházeno vzniku závady ve schůdnosti a sjízdnosti způsobené užíváním připojení. Podmínkou č. 6 správní orgán omezuje užívání připojení jen ke schválenému – uživatelem navrženému účelu tak, aby v budoucnu nemohlo dojít k neúměrnému zatížení místní komunikace nad projednaný rozsah provozu. Podmínkou č. 7 je zajištěn soulad s požadavky vyhlášky č. 104/1997 Sb. v platném znění.

Poučení

Proti tomuto rozhodnutí lze podat odvolání podle § 81 odst. 1 správního řádu do 15 dnů ode dne doručení k odboru pozemních komunikací a drah Magistrátu hl. m. Prahy prostřednictvím odboru dopravy ÚMČ Praha 10.

Ing. Martin Dejnožka

Vedoucí referátu posuzování PD, kontroly komunikací a inž. sítí

Přílohy

Situace potvrzená příslušným silničním správním úřadem, která je nedílnou součástí rozhodnutí.

Vydání tohoto rozhodnutí podléhá podle zákona č. 634/2004 Sb. o správních poplatcích, v platném znění, a jeho přílohy sazebníku poplatků, položky 36, zaplacení správního poplatku před vydáním tohoto rozhodnutí, podle § 5 odst. 2 téhož zákona. **Správní poplatek je 500,- Kč.**

Doručuje se

zastoupený na základě plné moci ze dne 2. 3. 2022
 datová zpráva,
 TSK hl. m. Prahy, a. s., IČ: 03447286, Veletržní 1623/24, Holešovice, 170 00 Praha 7, mivq4t3 - datová zpráva.

Na vědomí

Policie ČR-KŘP hl. m. Prahy, odbor služby dopravní policie - ODI - datová zpráva

Ostatní

ODO spis

Sídlo: Vršovická 68, 101 38 Praha 10

Pracoviště: Vršovická 68, 101 38 Praha 10

IČ: 00063941

Bankovní spojení: Česká spořitelna, a.s., Praha, číslo účtu: 19-2000733369/0800

Úřední hodiny:

Po 8:00—12:00 a 13:00—17:30

St 8:00—12:00 a 13:00—17:30

tel.: +420 267 093 267

fax: +420 272 739 587

<http://www.praha10.cz>


email: martind@praha10.cz

P10-263674/2022/02
12.4.2022 PŘIPOJENÍ č. 102 č. 13/84 Pk.

Úřad městské části Praha 10
Odbor dopravy
Vršovická 68, 101 38 Praha 10
-7-

Martin
DEJNOŽKA

Digitálně podepsal Martin
DEJNOŽKA
Datum: 2022.07.12 09:55:51
+02'00'

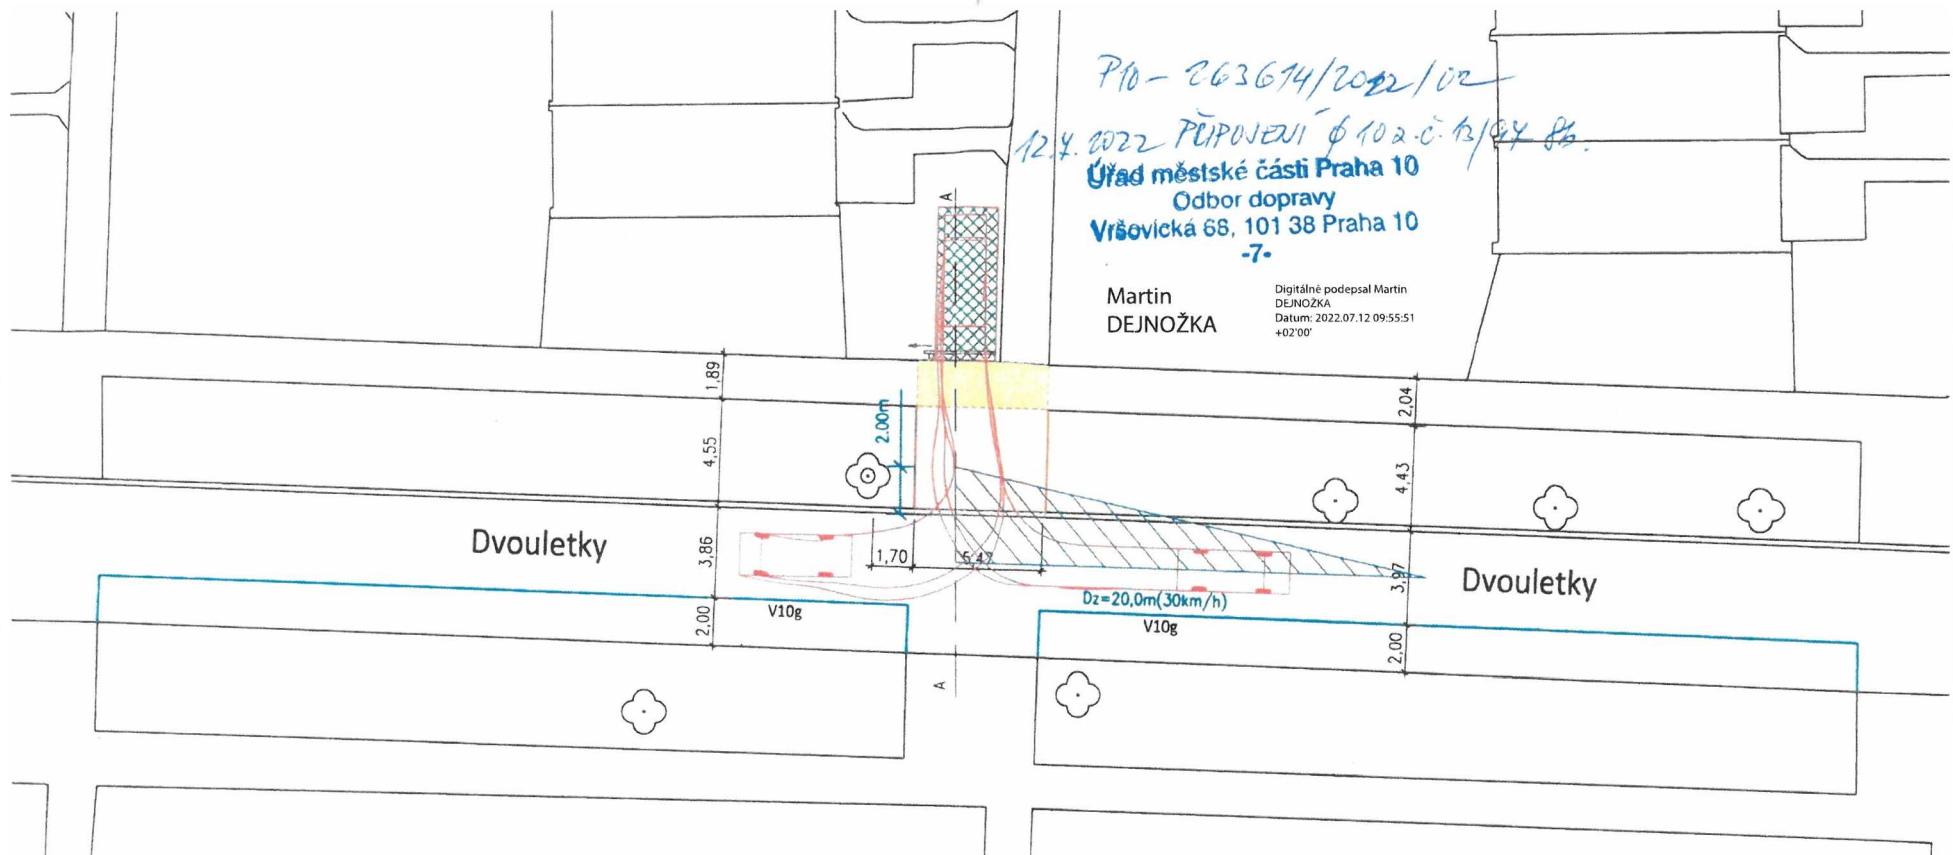

LEGENDA

Rozhledy jsou zpracovány dle ČSN 73 6110 vč. změny Z1 pro samostatný sjezd. Vrchol rozhledového trojúhelníku je 2,0 m od vnější hrany přilehlého jízdního pásu. Rozhledový bod na sjezdu i na hlavní komunikaci je ve výšce 1,0 m. Dovolená rychlost na hlavní pozemní komunikaci, ulice Dvouletky, je 30 km/h, oblast se nachází v zóně 30, tomu odpovídá $D_z = 20\text{m}$.

Vlečné křivky jsou zpracovány dle TP 171 VLEČNÉ KŘIVKY pro ověření průjezdnosti směrových prvků pozemních komunikací



Handwritten signature: H. K. K.



Investor:	
Adresa:	
IČO:	
Kontakt:	

Zpracovatel:	MKDoprava, Ing. Miroslav Kalina
Adresa:	Mimoňská 628, 190 00 Praha
IČO:	059 33 129
Kontakt:	kalina@mkdoprava.cz, www.mkdoprava.cz



Akce:	Nový vjezd k RD na pozemku p.č. 2794/238
Příloha:	Situace - rozhledy a vlečné křivky
Datum:	2022.05
Stupeň:	DOS
Měřítko:	1:200
Číslo přílohy:	D.1
Souprava:	

