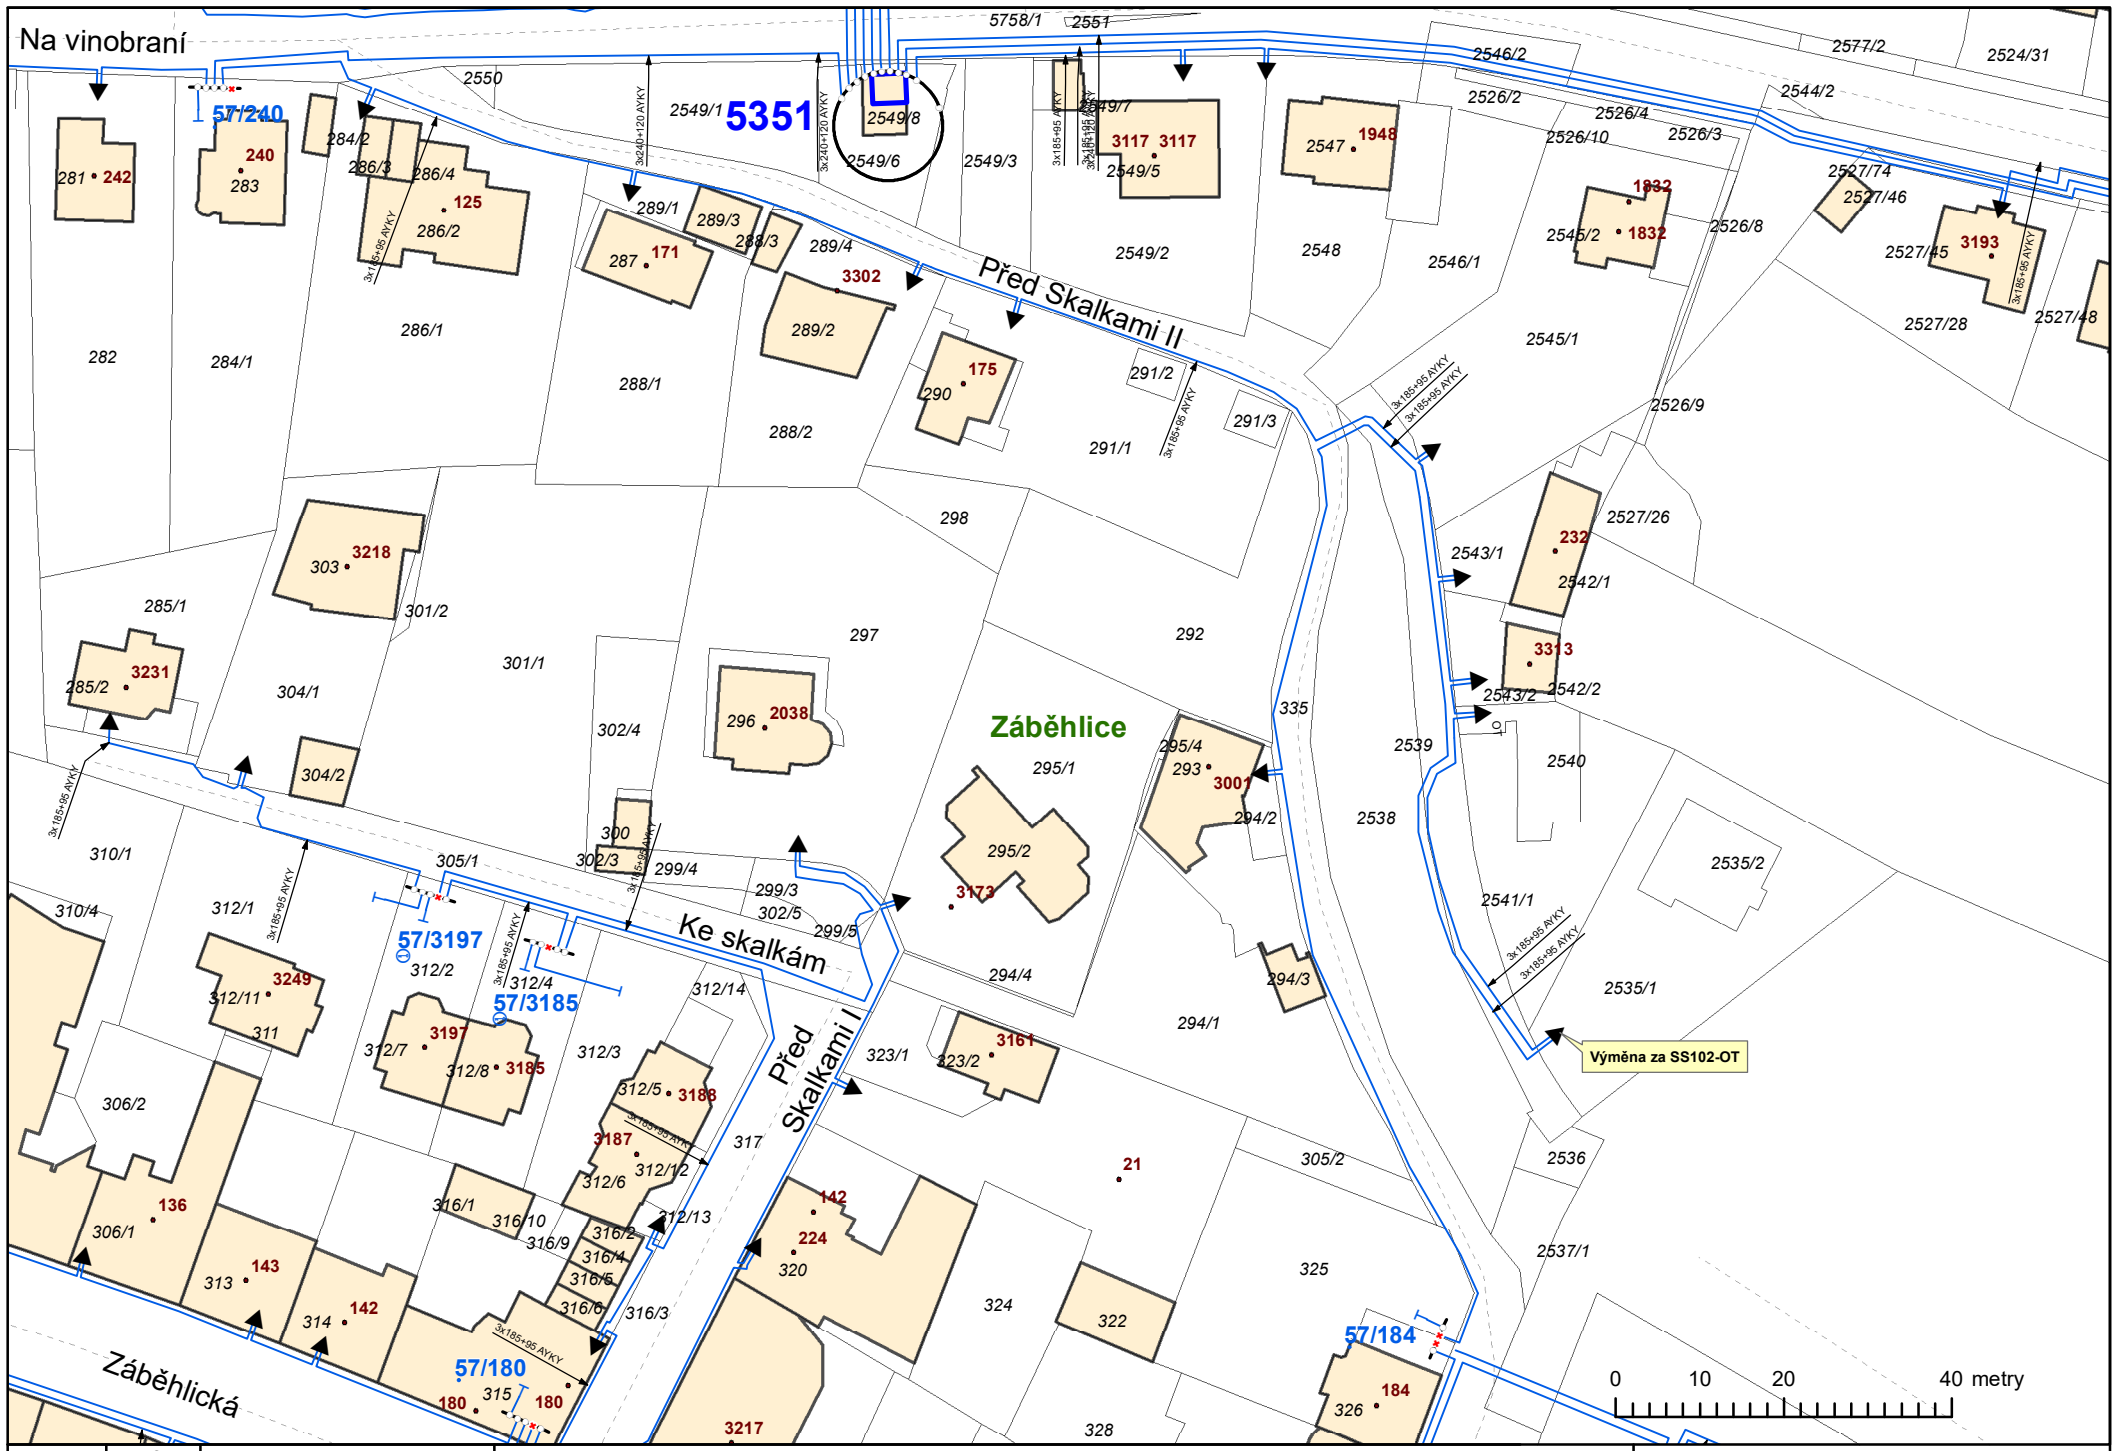

A 4	S	MĚŘÍTKO: 1:900 Datum: 19.08.2026	**Stávající a nový stav sítě NN**	PREdistribuce, a.s.