


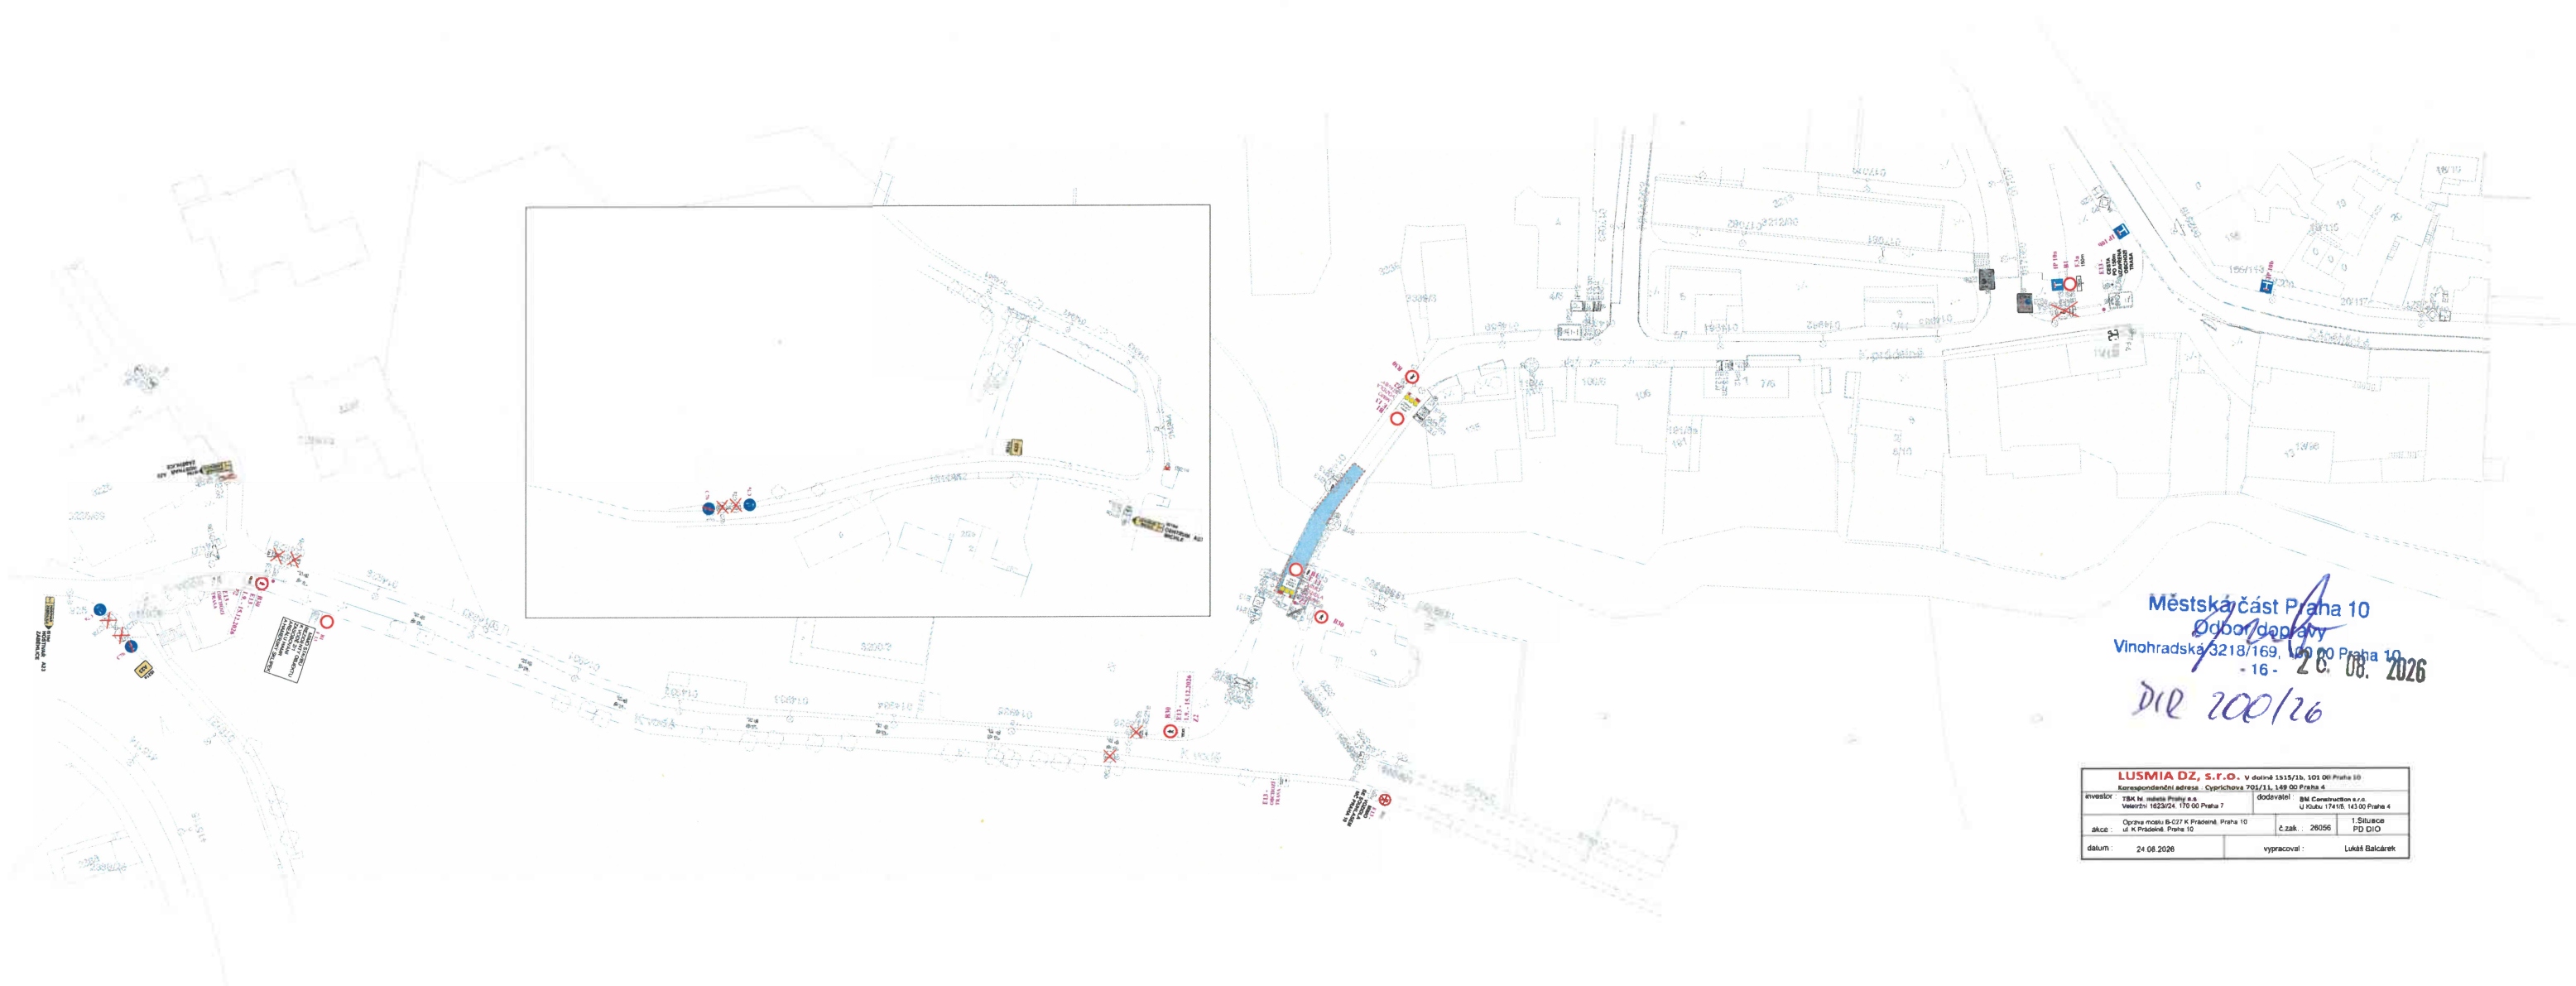

Městská část Praha 10
Vinohradská 3218/169, 100 00 Praha 10
- 16 -
26. 08. 2026
Dle 200/26

LUSMIA OZ, s.r.o. - V dolní 1315/1b, 101 00 Praha 10			
Kontaktní adresa: Cypriškova 705/13, 148 00 Praha 4			
investor: TSK M. a.s. Praha 7		dodavatel: BM Construction s.r.o. U Xábo 17415, 143 00 Praha 4	
Objekt: Oprava mostu S-027 K Prádelně, Praha 10		č. zak.: 26056	
Místo: ul. K Prádelně, Praha 10		1. Situace PD DIO	
datum: 24.08.2026		vypracoval: Lukáš Balcarík	