


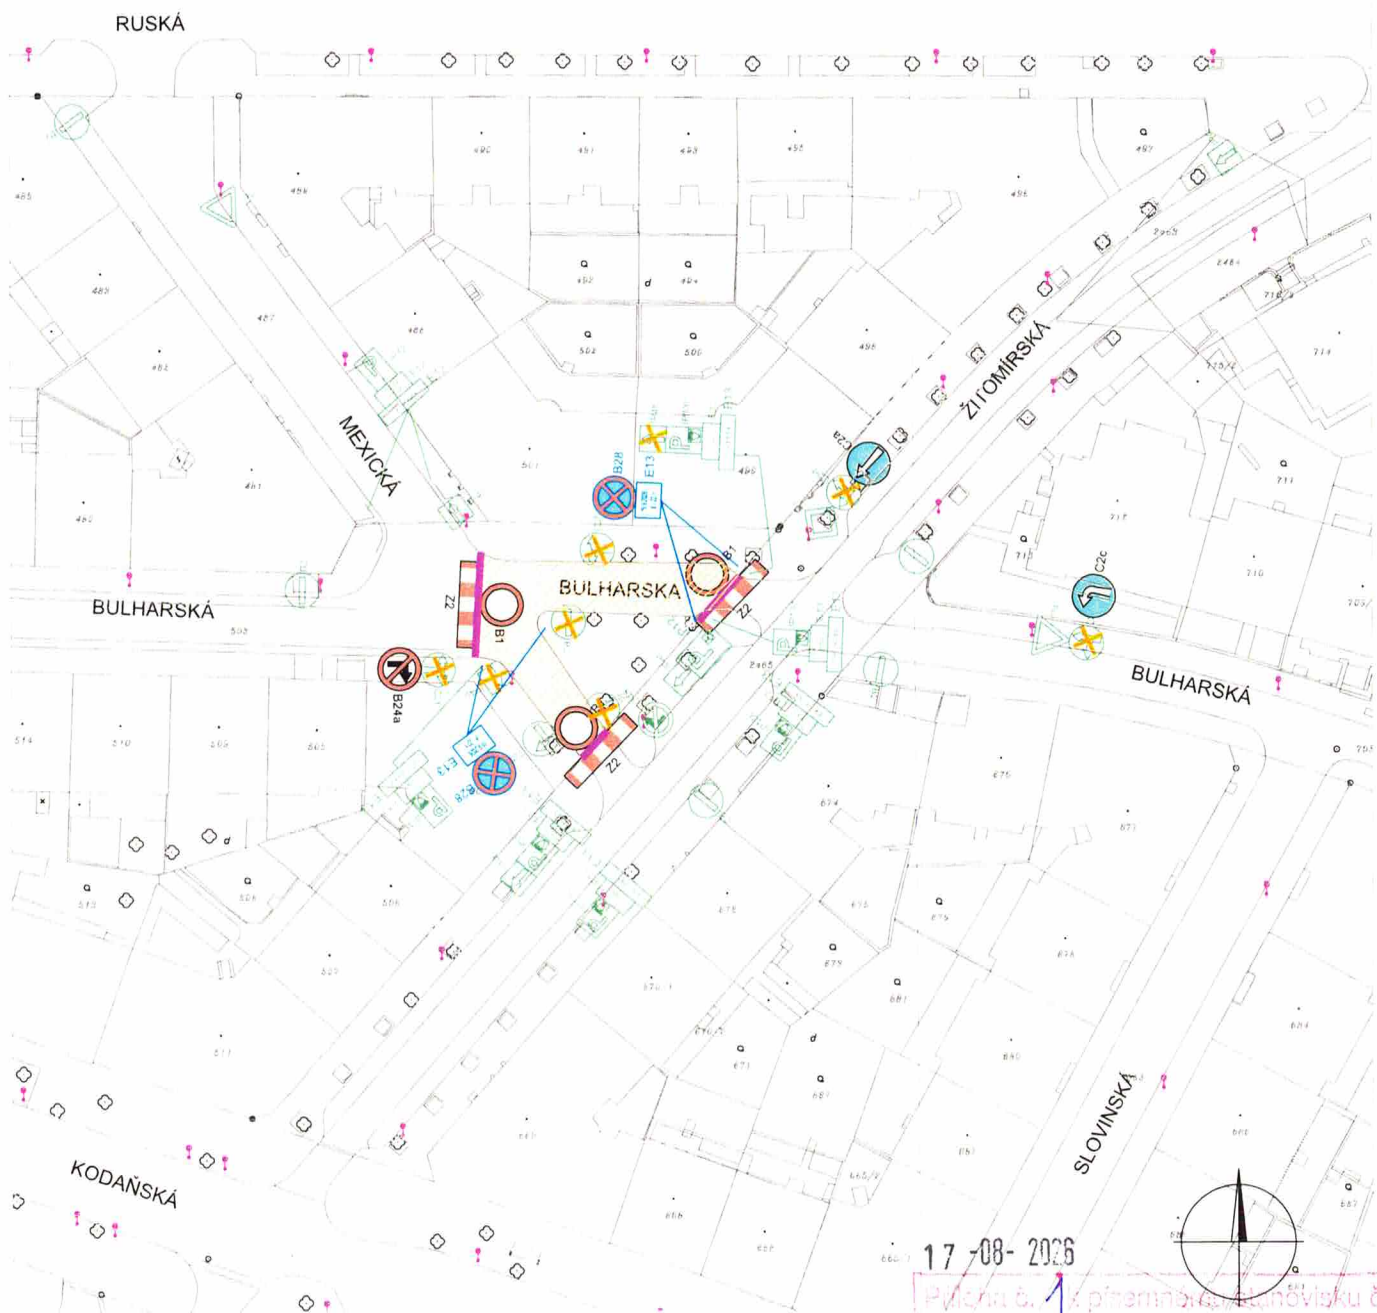

Plocha záboru vozovky 394m²



LEGENDA:

- LEGENDA:**
- | | |
|---|----------------------|
|  B1 | Dočasné DZ |
|  B1-1a | Stávající DZ |
|  B1-1b | Zrušení platnosti DZ |
- Prostor
dopravního omezení



Dočasné DZ (upozornění)
rozmístění 11.9.2026
Mobilní zábrany

Umístění DZ B28+E13 - 11.9.2026
Dopravní omezení SO 19.9.2026 (8-22h.)

17-08-2026

Policejní č. 1, příměstská policie, Láňovského čj.
KRPA-268431-2/ČJ-2013-0030PZ
Počet listů: 4

Bpv

JTSK

Auto*Mat

Slezská 2033/11
120 00 Praha 2-Vinohrady
tel.: +420 212 240 666

Vypracoval:

Ing. Hudec

Datum vyprac.:

07 / 2026

Měřítka:

1:1000

Čís. přílohy:

B.1

DOPRAVNÍ OPATŘENÍ PŘI UZAVÍRCE k akci "Zažít město jinak 2026"

MĚSTSKÁ ČÁST PRAHA 2 - VRŠOVICE, ul. Bulharská, Mexická

Městská část Praha 10
Odbor dopravy
Vinohradská 3218/169, 100 00 Praha 10


LEGENDA:

-  B1 Dočasné DZ
-  IP12 Stávající DZ
-  IP141 Zrušení platnosti DZ
-  Prostor dopravního omezení
-  Mobilní zábrany

Dopravní omezení SO 19.9.2026 (8-22h.)



Plocha záboru vozovky: 186 m2

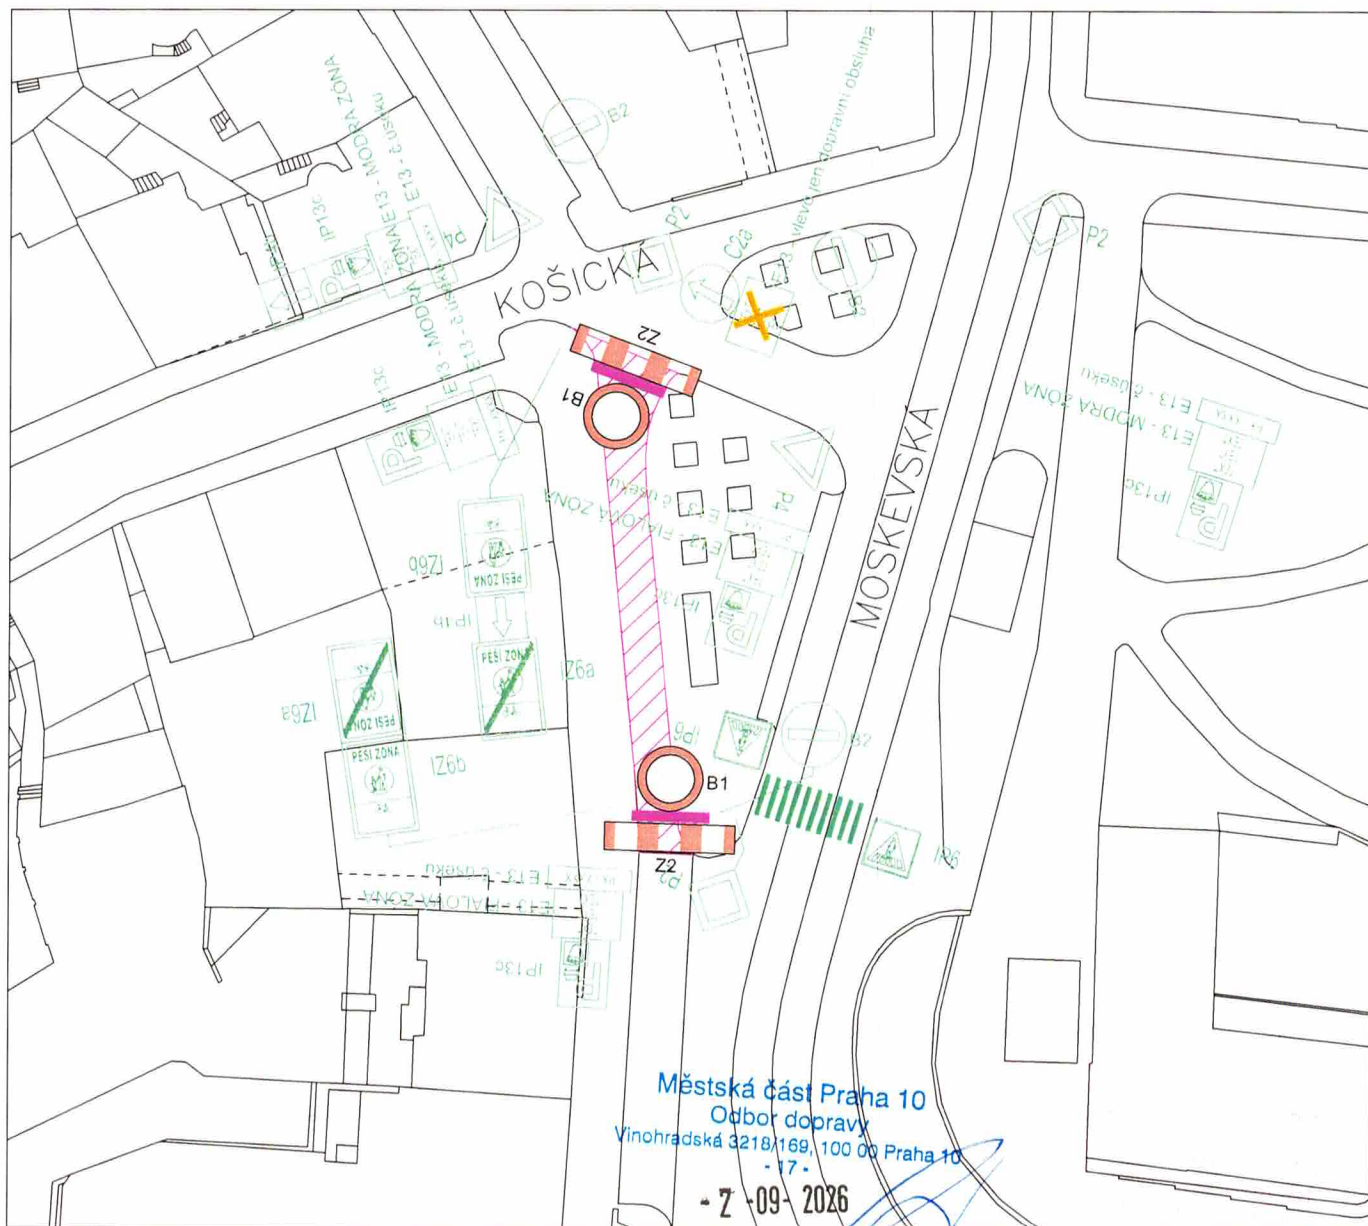

Bpv

JTSK

Auto*Mat

Slezská 2033/11
120 00 Praha 2-Vinohrady
tel. +420 212 240 666


DOPRAVNÍ OPATŘENÍ PŘI UZAVÍRCE
k akci "Zažít město jinak 2026"

Vypracoval: Ing. Hudec
Datum vyprac.: 06 / 2026
Měřitko: 1:1000

MĚSTSKÁ ČÁST PRAHA 10, Vršovice - ul. Moskevská

Čís. přílohy:

B.1

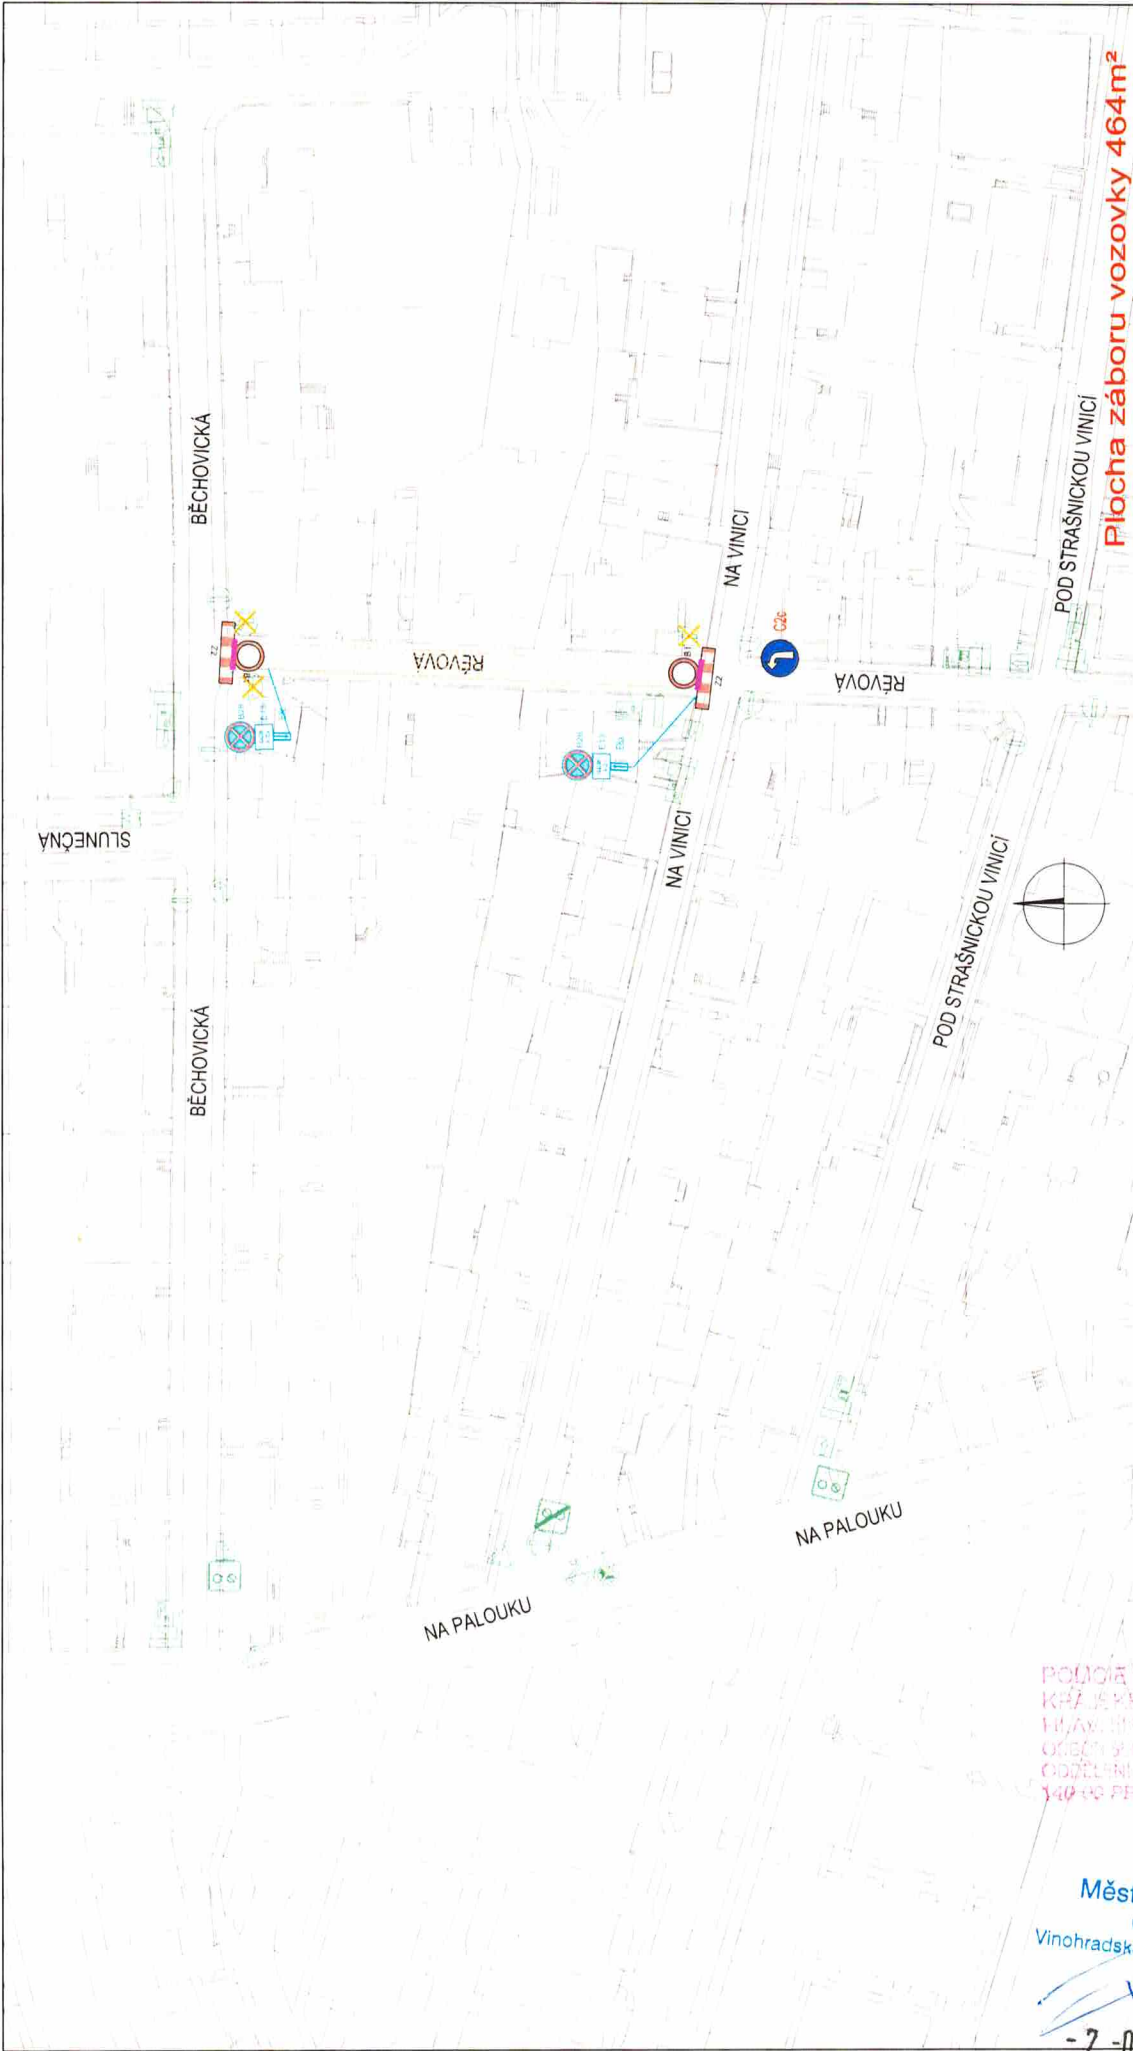

Plocha záboru vozovky 464m²

LEGENDA:

- Dočasné DZ
- Stavající DZ
- Zrušení platnosti DZ
- Prostor dopravního omezení



Dočasné DZ (upozornění)
rozmístění 11.9.2026
Mobilní zábrany

Umístění DZ (B28+E13) 11.9.2026
Dopravní omezení SO 19.9.2026 (8-22h.)

Bpv

Bpv	JTSK	Auto*Mat	120 00 Praha 2, Nepřetržitě tel. +420 212 240 696
DOPRAVNÍ OPATŘENÍ PŘI UZAVÍŘEC k akci "Zažít město jinak 2026"			
Vypracoval		Ing. Hudec	
Datum vyprac.		07 / 2026	
Měřítko		1:1000	
MĚSTSKÁ ČÁST PRAHA 10 - STRAŠNICE, ul. Rývová		Čís. přílohy	B.1

POČASNÉ REPUBLIKY
KRAJSKÉ ŘEDITELSTVÍ POLICIE
Hlavního města Prahy
Odbor dopravní policie 10
Odbor dopravní policie 10
140 00 Praha 4, Kongresová 2

Městská část Praha 10
Odbor dopravy
Vinohradská 3218/169, 100 00 Praha 10
- 17 -

- 2 - 09 - 2026

Plocha záboru vozovky 157m²

osazení mobilních zábrán podél celého
záboru ve vozovce (dl. 2,5m cca 5m od sebe),
mezi zábranami instalovat červenobílou pásku

HOLANDSKÁ

NORSKÁ

HOLANDSKÁ

LEGENDA:



Stávající DZ



Zrušení platnosti DZ

Prostor
dopravního omezení



Dočasné DZ (upozornění)
rozmístění 11.9.2026

Mobilní zábrany

Umístění DZ B28+E13 - 11.9.2026

Dopravní omezení SO 19.9.2026 (8-22h.)

Městská část Praha 10

Odbor dopravy

Vinohradská 3218/160, 100 00 Praha 10

17.

- 2 - 09 - 2026

POLICE ČESKÉ REPUBLIKY
KRAJSKÉ ŘÍDITELSTVÍ POLICIE
HLAVNÍHO MĚSTA PRAHY
ODBOČKA ÚSPY DO KONGRESOVY 10
ODDELENÍ DOPRAVNÍHO INŽENÝRSTVÍ
KONGRESOVÁ 2

Bpv

JTSK

Auto*Mat

Slezská 2033/11
120 00 Praha 2-Vinohrady
tel.: +420 212 240 666

DOPRAVNÍ OPATŘENÍ PŘI UZAVÍRCE
k akci "Zažít město jinak 2026"

Vypracoval:

Ing. Hudec

Datum vyprac.:

07 / 2026

Měřítko:

Čís. přílohy:

MĚSTSKÁ ČÁST PRAHA 10 - Vršovice, ul. Holandská

B.1