
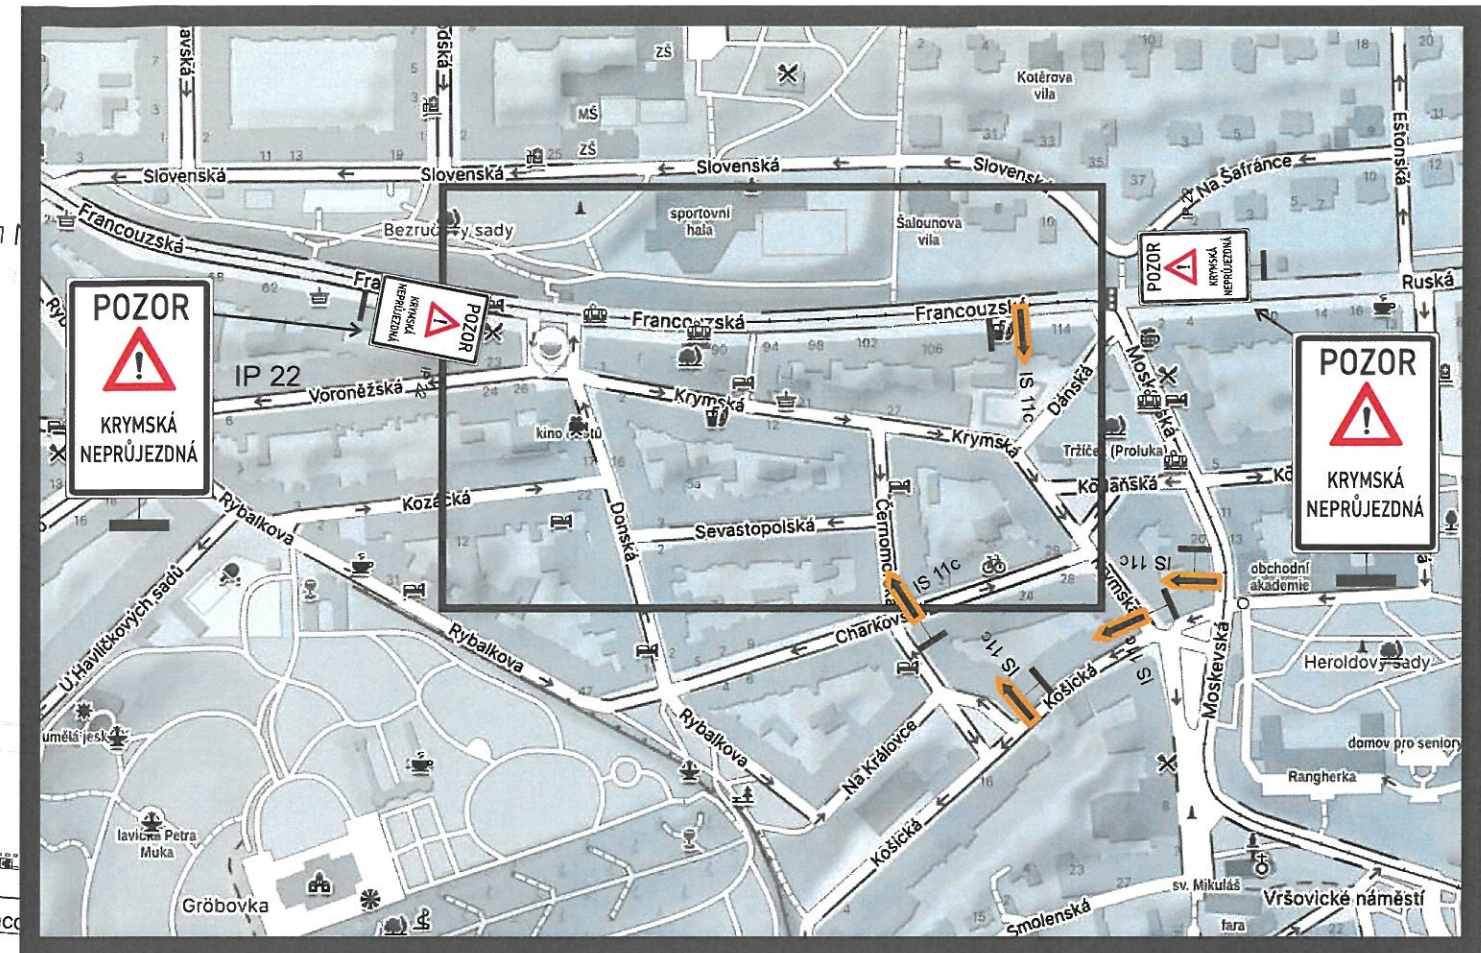
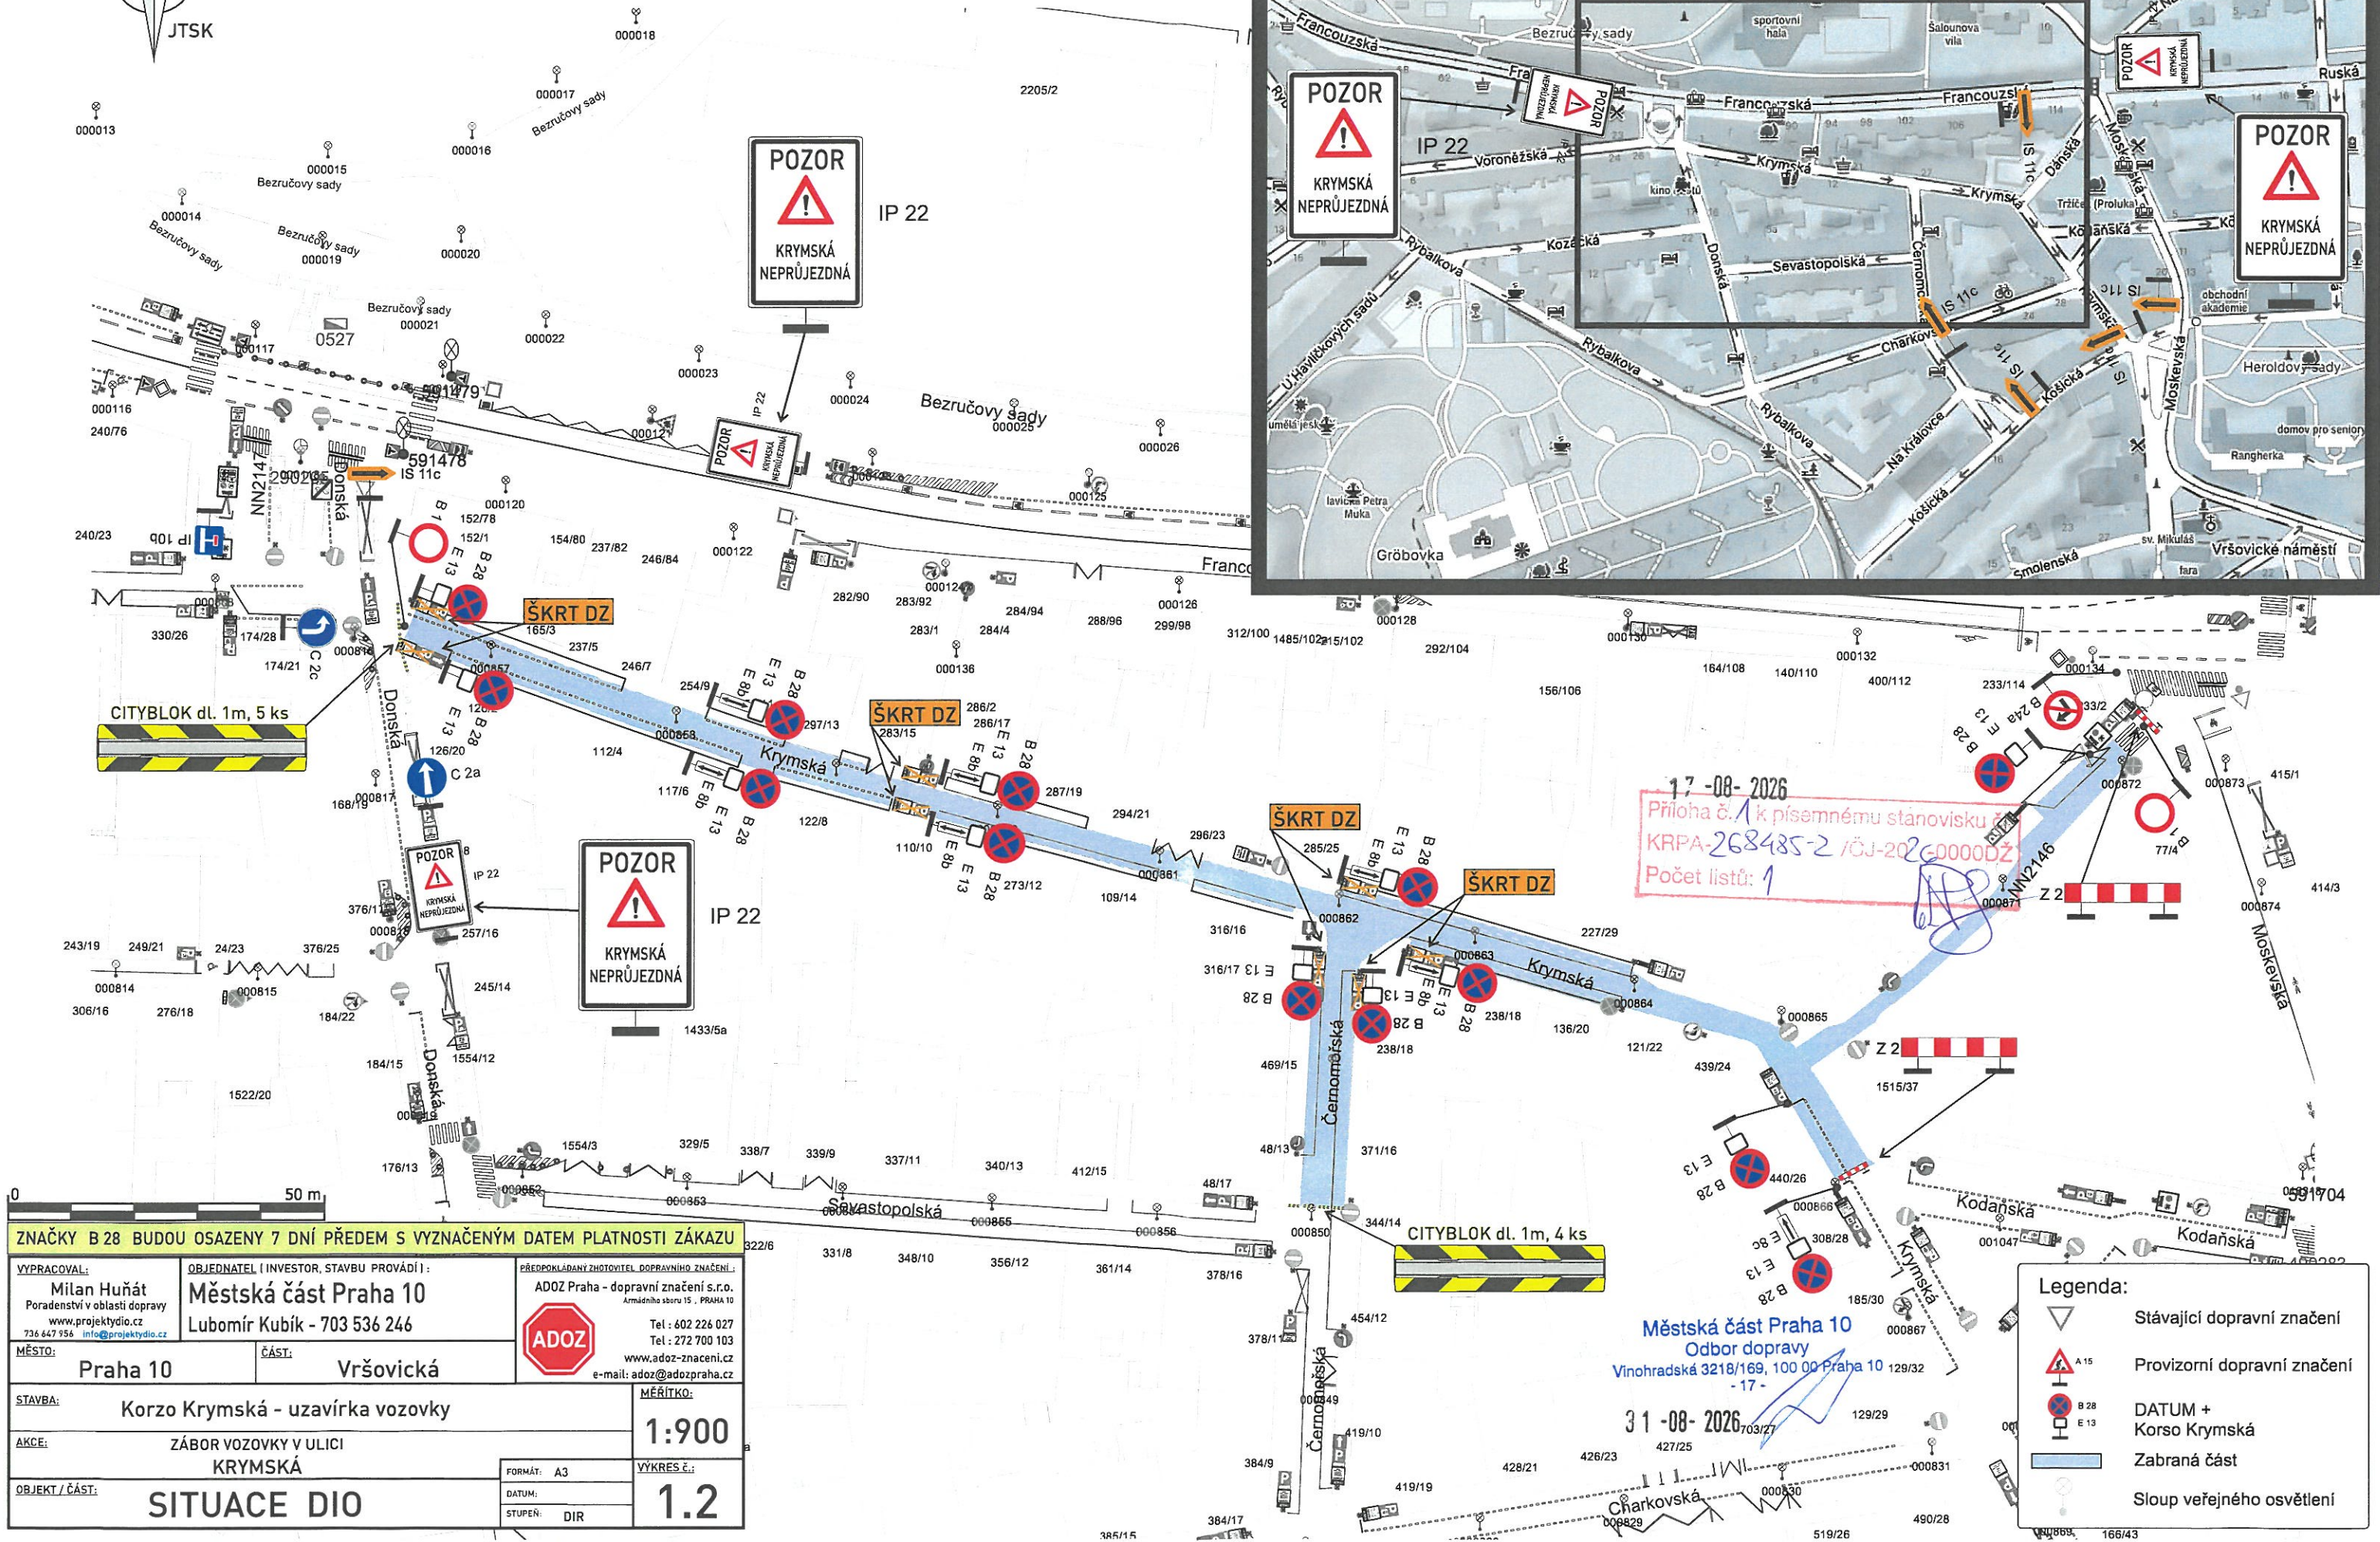


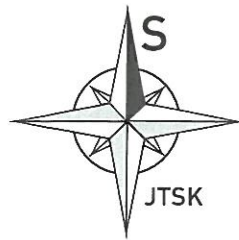

17-08-2026
Příloha č. 1 k písemnému stanovisku
KRPA-268485-2 / ČJ-2026-000000
Počet listů: 1

Městská část Praha 10
Odbor dopravy
Vinohradská 3218/169, 100 00 Praha 10
-17-

31-08-2026

- Legenda:
- ▽ Stávající dopravní značení
 - △ A 15 Provizorní dopravní značení
 - ⊕ B 28 DATUM + Korso Krymská
 - ⊖ E 13
 - ▬ Zabraná část
 - ⦿ Sloup veřejného osvětlení