




SCHEMA OHŘEVU TUV

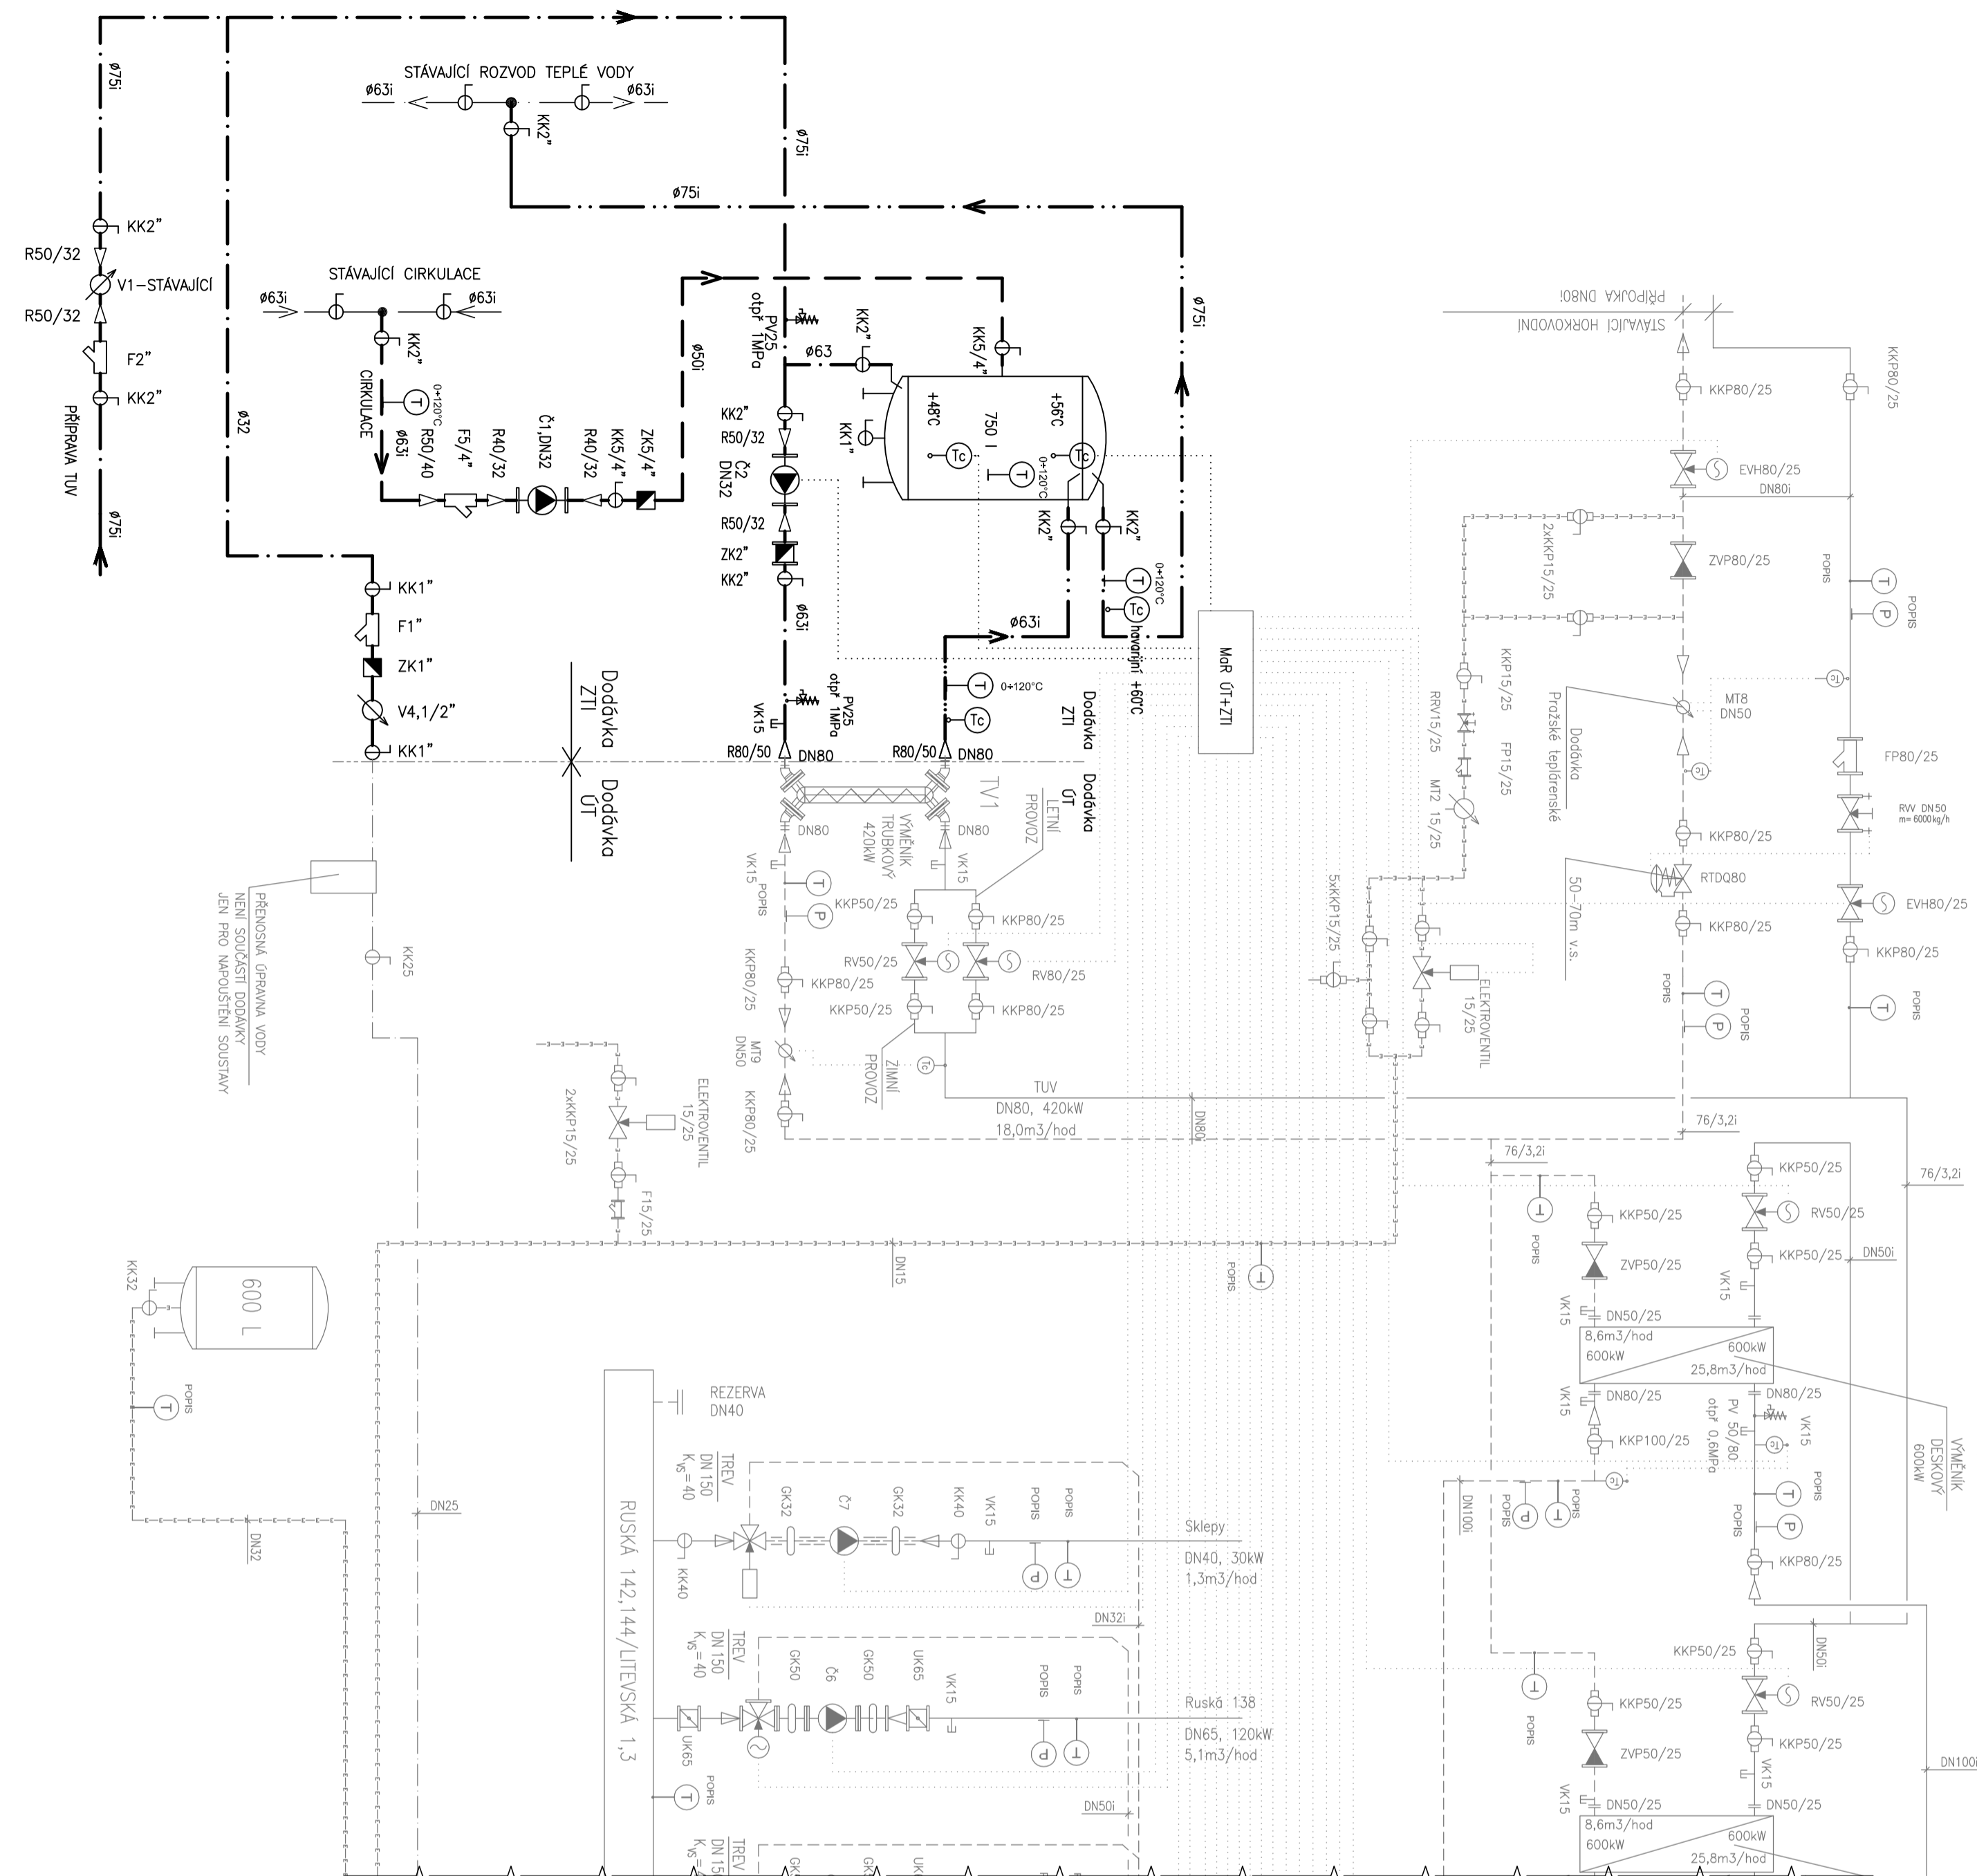

LEGENDA ARMATUR

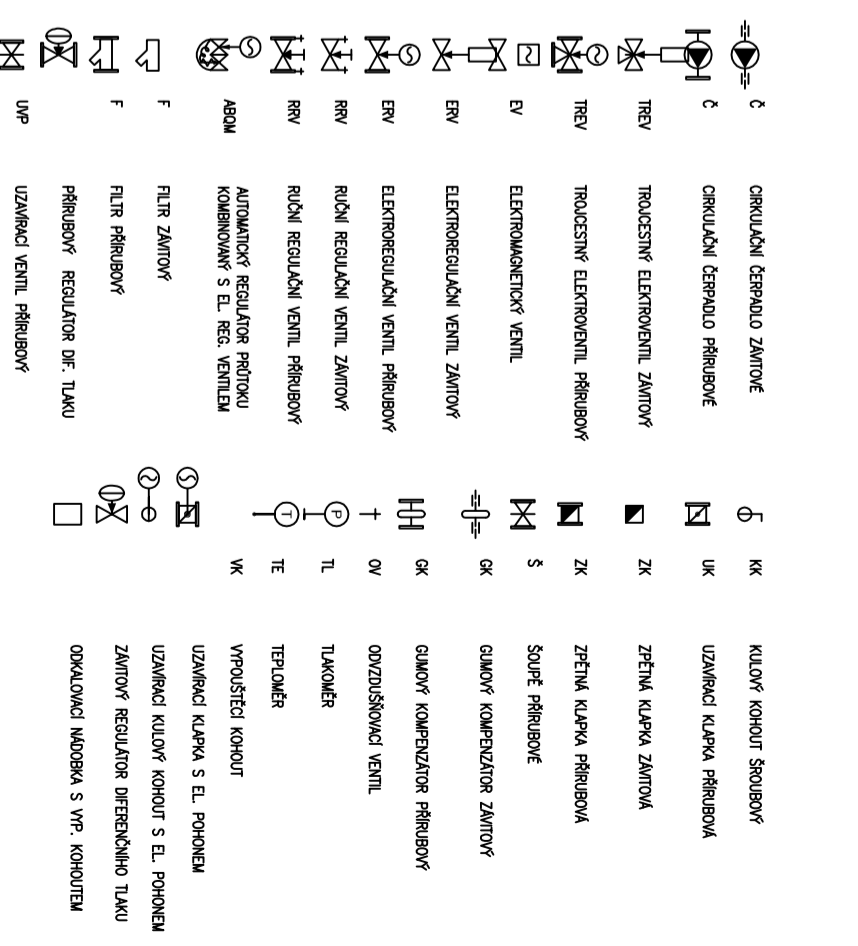


LEGENDA POTRUBÍ

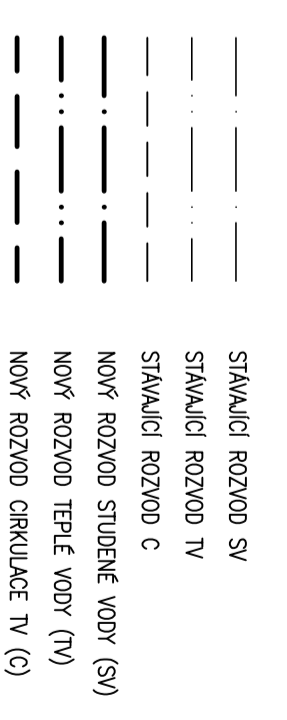

VÝTIŠK C.

REV. DATUM	PŘEDMĚT REVIZE	KRESLIL	VYPRACOVAL	KOORDINOVAL

INVESTOR:	Městská část Praha 10, Vršovická 68, Praha 10
STAVBA:	REKONSTRUKCE VYMĚNIKOVÉ STANICE RUSKÁ 21, PRAHA 10
MÍSTO STAVBY:	PRAHA 10, RUSKÁ 21
KRESLIL:	J. MAREČEK R. VEIS
ODPOVĚDNÝ PROJEKTANT:	M. ČERMÁK
KOORDINOVAL:	M. ČERMÁK
VÝKRES:	3. Technika prostředí staveb 3.5. ZDRAVOTNĚ TECHNICKÉ INSTALACE
SCHEMA OHŘEVU TUV	
FORMÁT:	6A4
MĚŘÍTKO:	ARCH. ČÍSLO:
DATUM:	7.3.2011
STUPĚN PD:	DPS
SOUBOR:	-
Č. VÝKRESU:	ZTI-3
REVIZE:	-

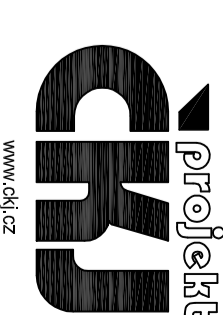

ČKJ Projekt, spol. s r.o.
Koblenova 159, 190 00 Praha 9
tel. 603801400, 266035453
266035320, fax 266035518

Tento výkres je majetkem společnosti ČKJ Projekt, spol. s r.o. Nesmí být použit a kopírován třetí osobou, či jinak s ním nakládáno bez souhlasu společnosti.