
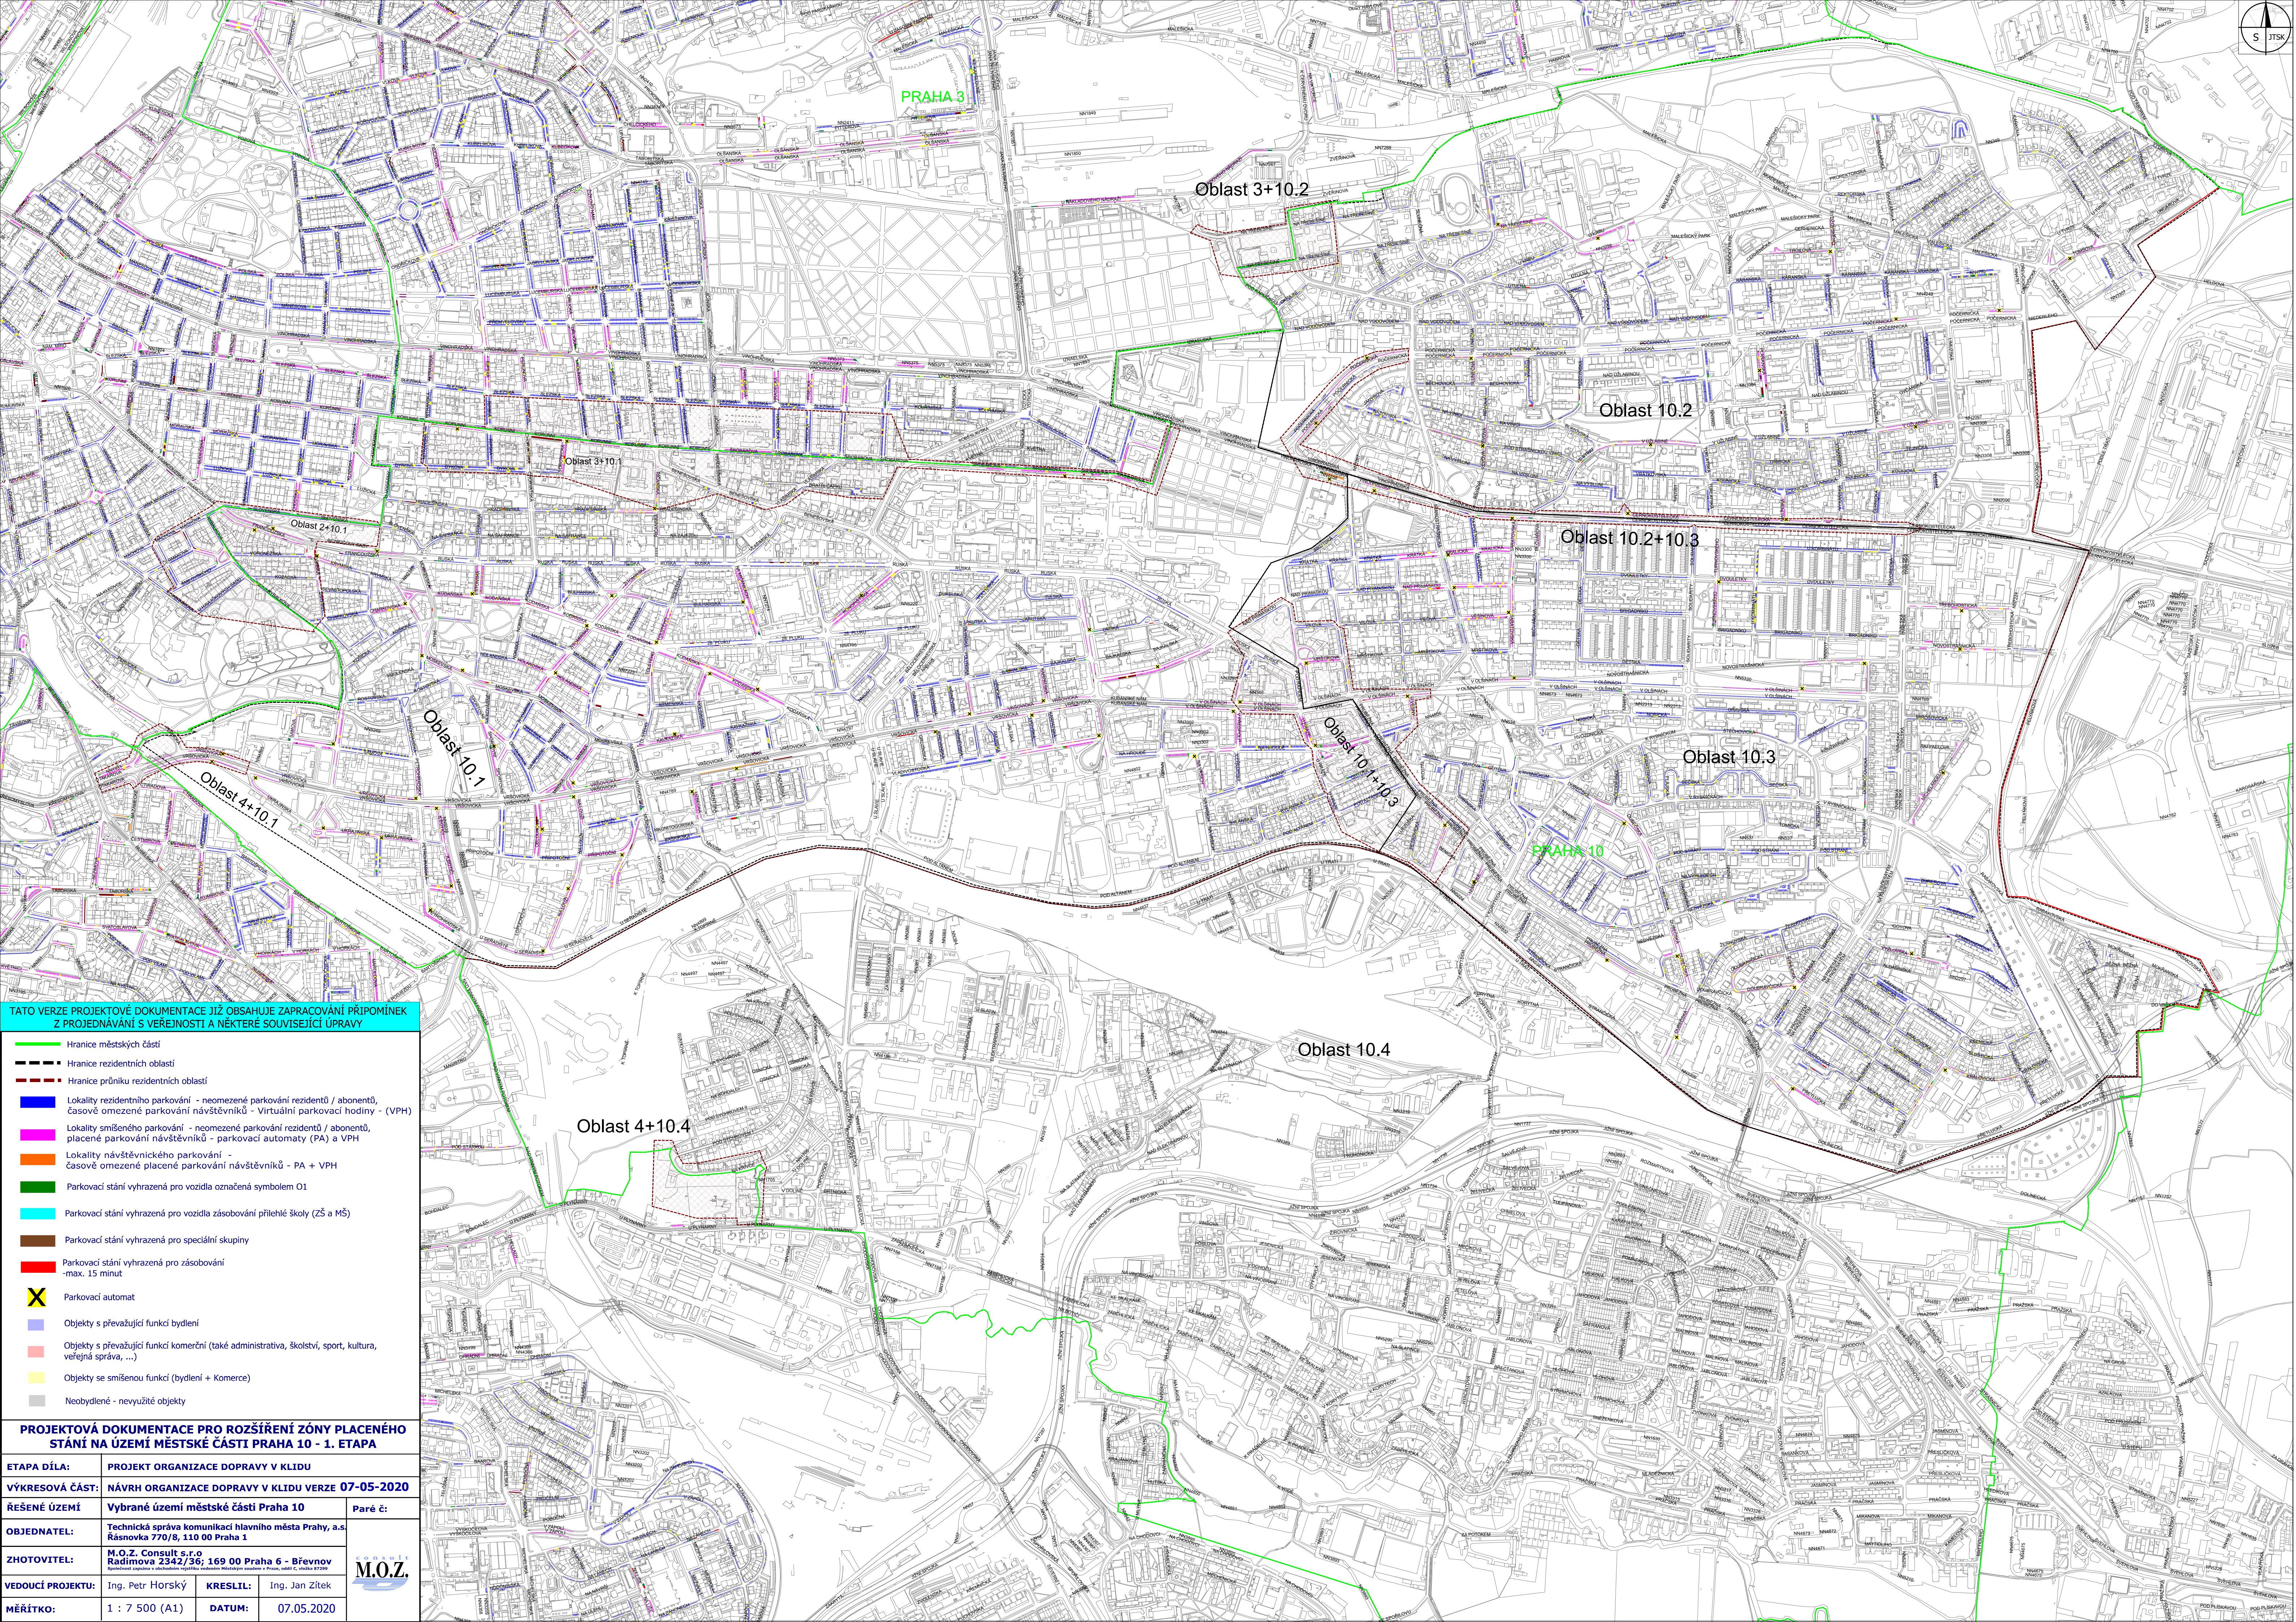


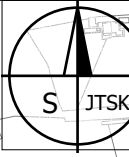

TATO VERZE PROJEKTOVÉ DOKUMENTACE JIŽ OBSAHUJE ZAPRACOVÁNÍ PŘÍPOMÍNEK Z PROJEKTOVÁNÍ S VEŘEJNOSTÍ A NĚKTERÉ SOUVISEJÍCÍ ÚPRAVY

- Hranice městských částí
- Hranice rezidenčních oblastí
- Hranice průniku rezidenčních oblastí
- Lokality rezidenčního parkování - neomezené parkování rezidentů / abonentů, časově omezené parkování návštěvníků - Virtuální parkovací hodiny - (VPH)
- Lokality smíšeného parkování - neomezené parkování rezidentů / abonentů, placené parkování návštěvníků - parkovací automaty (PA) a VPH
- Lokality návštěvnického parkování - časově omezené placené parkování návštěvníků - PA + VPH
- Parkovací stání vyhrazená pro vozidla označená symbolem O1
- Parkovací stání vyhrazená pro vozidla zásobování přílehlé školy (ZŠ a MŠ)
- Parkovací stání vyhrazená pro speciální skupiny
- Parkovací stání vyhrazená pro zásobování - max. 15 minut
- Parkovací automat
- Objekty s převládající funkcí bydlení
- Objekty s převládající funkcí komerční (také administrativní, školství, sport, kultura, veřejná správa, ...)
- Objekty se smíšenou funkcí (bydlení + komerce)
- Neobydlené - nevyužívané objekty

PROJEKTOVÁ DOKUMENTACE PRO ROZŠÍŘENÍ ZÓNY PLACENÉHO STÁNÍ NA ÚZEMÍ MĚSTSKÉ ČÁSTI PRAHA 10 - 1. ETAPA

ETAPA DÍLA:	PROJEKT ORGANIZACE DOPRAVY V KLIDU		
VÝKRESOVÁ ČÁST:	NÁVRH ORGANIZACE DOPRAVY V KLIDU VERZE 07-05-2020		
ŘEŠENÉ ÚZEMÍ	Vybrané území městské části Praha 10		Paré č.: 
OBJEDNATEL:	Technická správa komunikací hlavního města Prahy, a.s. Řádkova 770/8, 110 00 Praha 1		
ZHOTOVITEL:	M.O.Z. Consult s.r.o. Radimova 2342/36; 169 00 Praha 6 – Břevnov IČO: 25311111, DIČ: CZ25311111, IČV: 25311111, IČP: 25311111		
VEDOUCÍ PROJEKTU:	Ing. Petr Horský	KRESLIL: Ing. Jan Zítek	
MĚŘÍTKO:	1 : 7 500 (A1)	DATUM: 07.05.2020	

