


- AI Větrání
- AI Průtok VS
- DI Zpětnostř. VS
- DI Kvalita proudů
- DI Snižování proudů

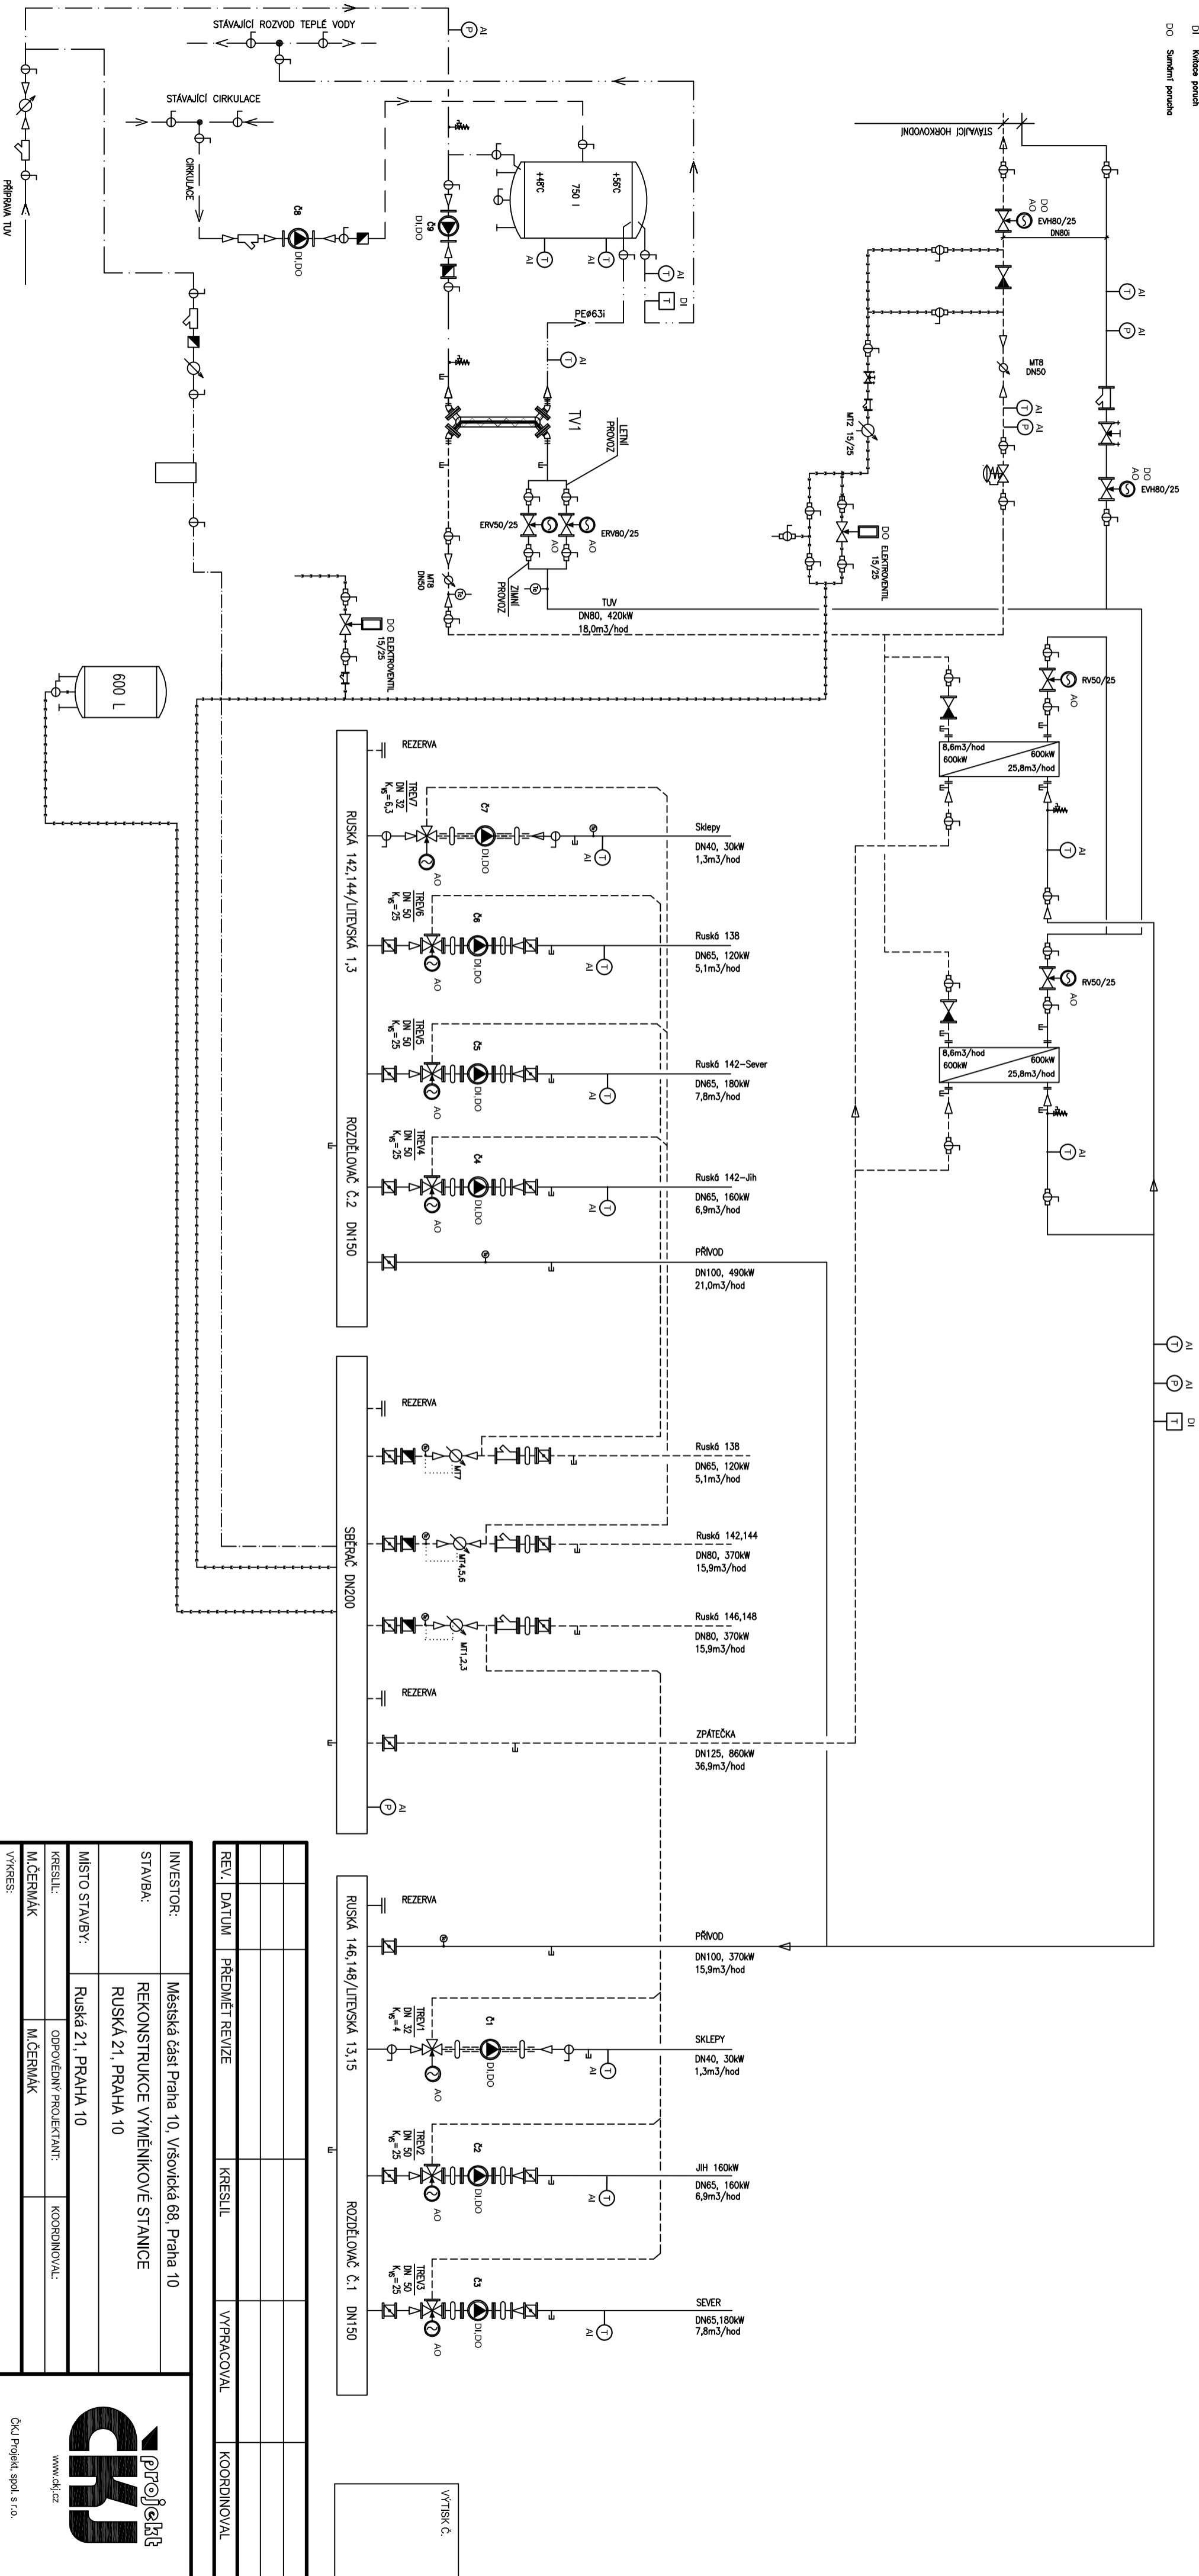


REV.	DATUM	PŘEDMĚT REVIZE	KRESLIL	VYPRACOVAL	KOORDINOVAL

INVESTOR:	Městská část Praha 10, Vršovická 68, Praha 10
STAVBA:	REKONSTRUKCE VYMĚNIKOVÉ STANICE RUSKÁ 21, PRAHA 10
MÍSTO STAVBY:	Ruská 21, PRAHA 10
KRESLIL:	ODPOVĚDNÝ PROJEKTANT:
M.ČERNÁK	KOORDINOVAL:
VYKRESLIL:	M.ČERNÁK

FORMÁT:	344	MĚŘÍTKO:	ARCH. OČISLO:	REVIZE:
DATUM:	3/2011	STUPEŇ PD:	PPS	T1
SOUBOR:	Ekstro_MAR			

SCHEMA MAR - VS RUSKÁ 21

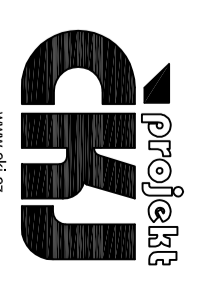

CRJ Projekt, s.r.o.
Koblenova 159, 190 00 Praha 9
tel. 603801400, 266035453
266035220, fax 266035518

Tento výkres je majetkem společnosti CRJ Projekt, spol. s r.o. Nesmí být použit a kopírován třetí osobou. Dílnak s ním nakládáno bez souhlasu společnosti.