

	B28	Stávající svislé dopravní značení
	B28	Stávající svislé dopravní značení – rušené
	B28	Nové svislé dopravní značení


	Nový samostatný sloupek
	Stávající samostatný sloupek - nově osazený
	Stávající samostatný sloupek
	Stávající samostatný sloupek – rušený

	Navržené vodorovné dopravní značení - modrá barva
	Navržené vodorovné dopravní značení - bílá barva
	Navržené vodorovné dopravní značení - žlutá barva
	Stávající vodorovné dopravní značení, zpravidla bílá barva

Zóna placeného stání Praha 10 - Etapa 1 - oblast 10.3

ETAPA DÍLA :	Projekt dopravního značení pro stanovení místní úpravy	
ŘEŠENÉ ÚZEMÍ :	Vymezené území městské části Praha 10 - oblast Strašnice	PARÉ Č:
OBJEDNATEL :	ELTODO, a.s., Novodvorská 1010/14, 142 00 Praha 4 na základě plné moci	
ZHOTOVITEL :	M.O.Z. Consult s.r.o., Radimova 2342/36, 169 00 Praha 6 Společnost je zapsána v obchodním rejstříku vedeném Městským soudem v Praze, oddíl C, vložka 87299	
VEDOUČÍ PROJEKTU :	Ing. Petr Horský	KRESLIL : Ing. Jan Zítek
MĚŘÍTKO :	1 : 500	DATUM : 06/2020



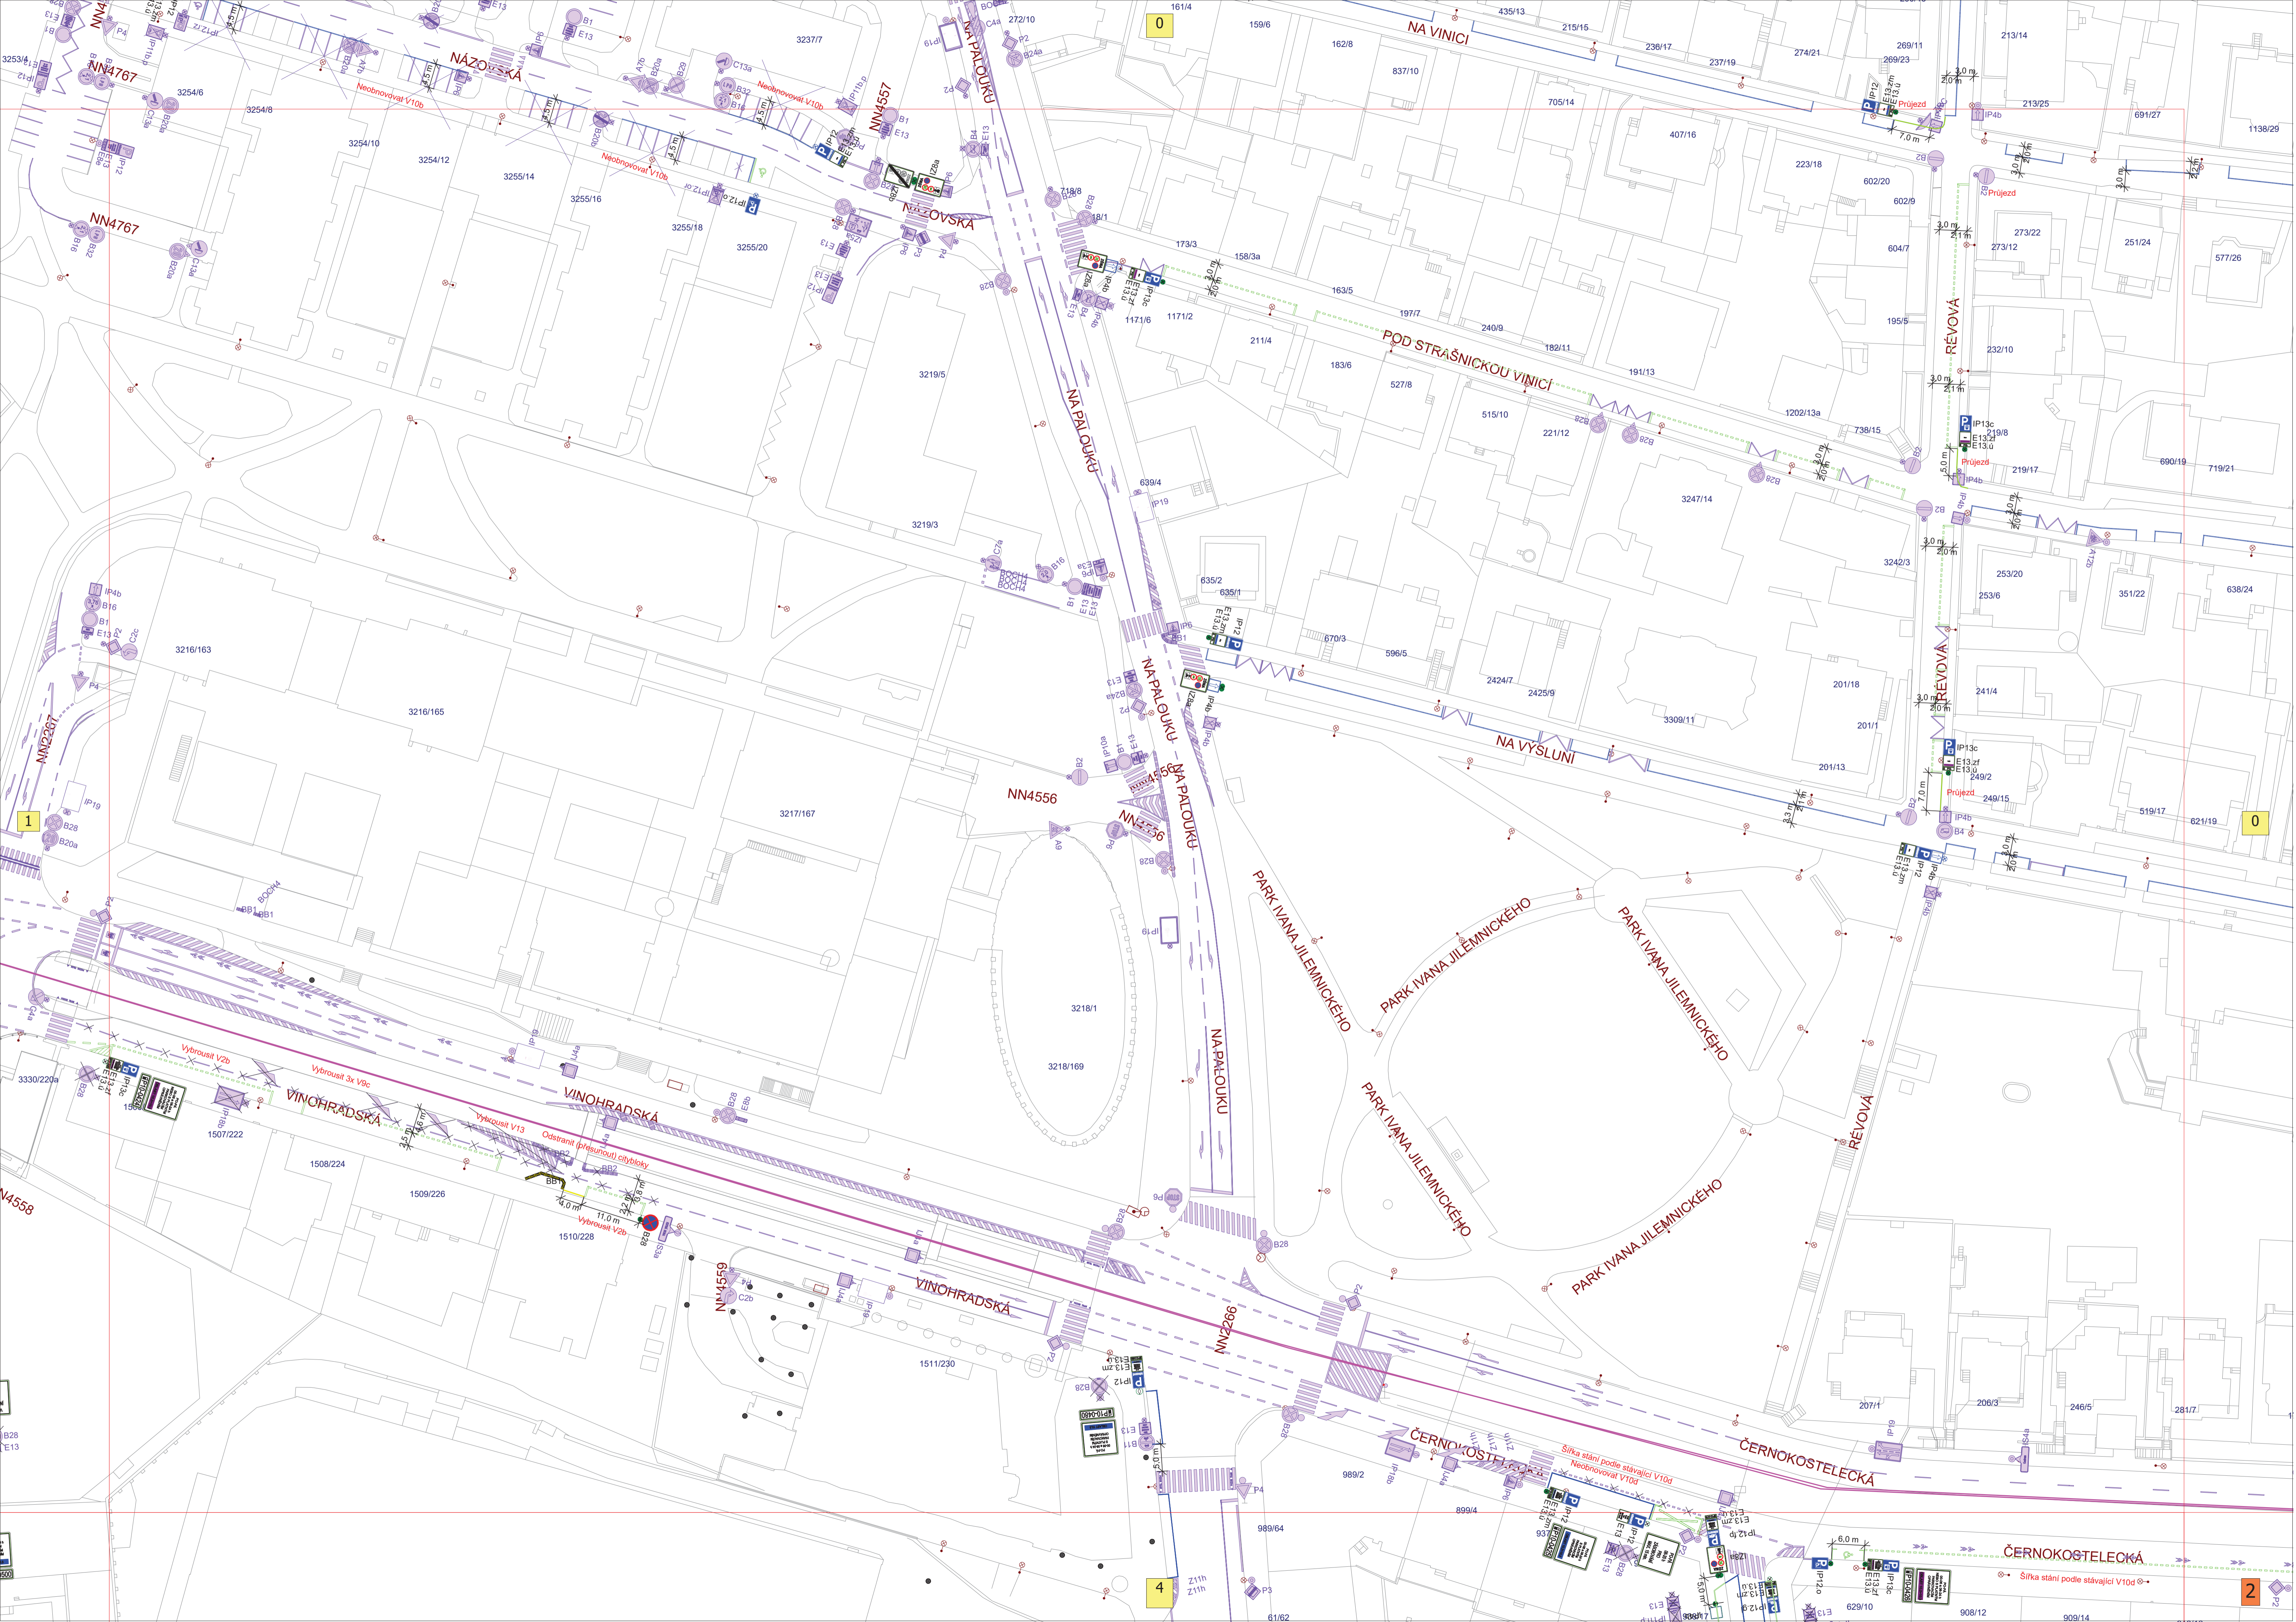

NÁZOVSKÁ

NÁZOVSKÁ

NA PALOUCKY

NA PALOUCKY

PARK IVANA JILEMNICKEHO

PARK IVANA JILEMNICKEHO

PARK IVANA JILEMNICKEHO

PARK IVANA JILEMNICKEHO

VINOHRADSKÁ

VINOHRADSKÁ

VINOHRADSKÁ

ČERNOKOSTELECKÁ

ČERNOKOSTELECKÁ

ČERNOKOSTELECKÁ

ČERNOKOSTELECKÁ

NN4767

NN4557

NN4556

NN4559

NN4206

NN4207

NN4558

B28
E13

B28
E13

B28
E13

B28
E13

B28
E13

B28
E13

B28
E13

B28
E13

B28
E13

B28
E13

B28
E13

B28
E13

B28
E13

B28
E13

B28
E13

B28
E13

B28
E13

B28
E13

B28
E13

B28
E13

B28
E13

B28
E13

B28
E13

B28
E13

B28
E13

B28
E13

B28
E13

B28
E13

B28
E13

B28
E13

B28
E13

B28
E13

B28
E13

B28
E13

B28
E13

B28
E13

B28
E13

B28
E13

B28
E13

B28
E13

B28
E13

B28
E13

B28
E13

B28
E13

B28
E13

B28
E13

B28
E13

B28
E13

B28
E13

B28
E13

B28
E13

B28
E13

B28
E13

B28
E13

B28
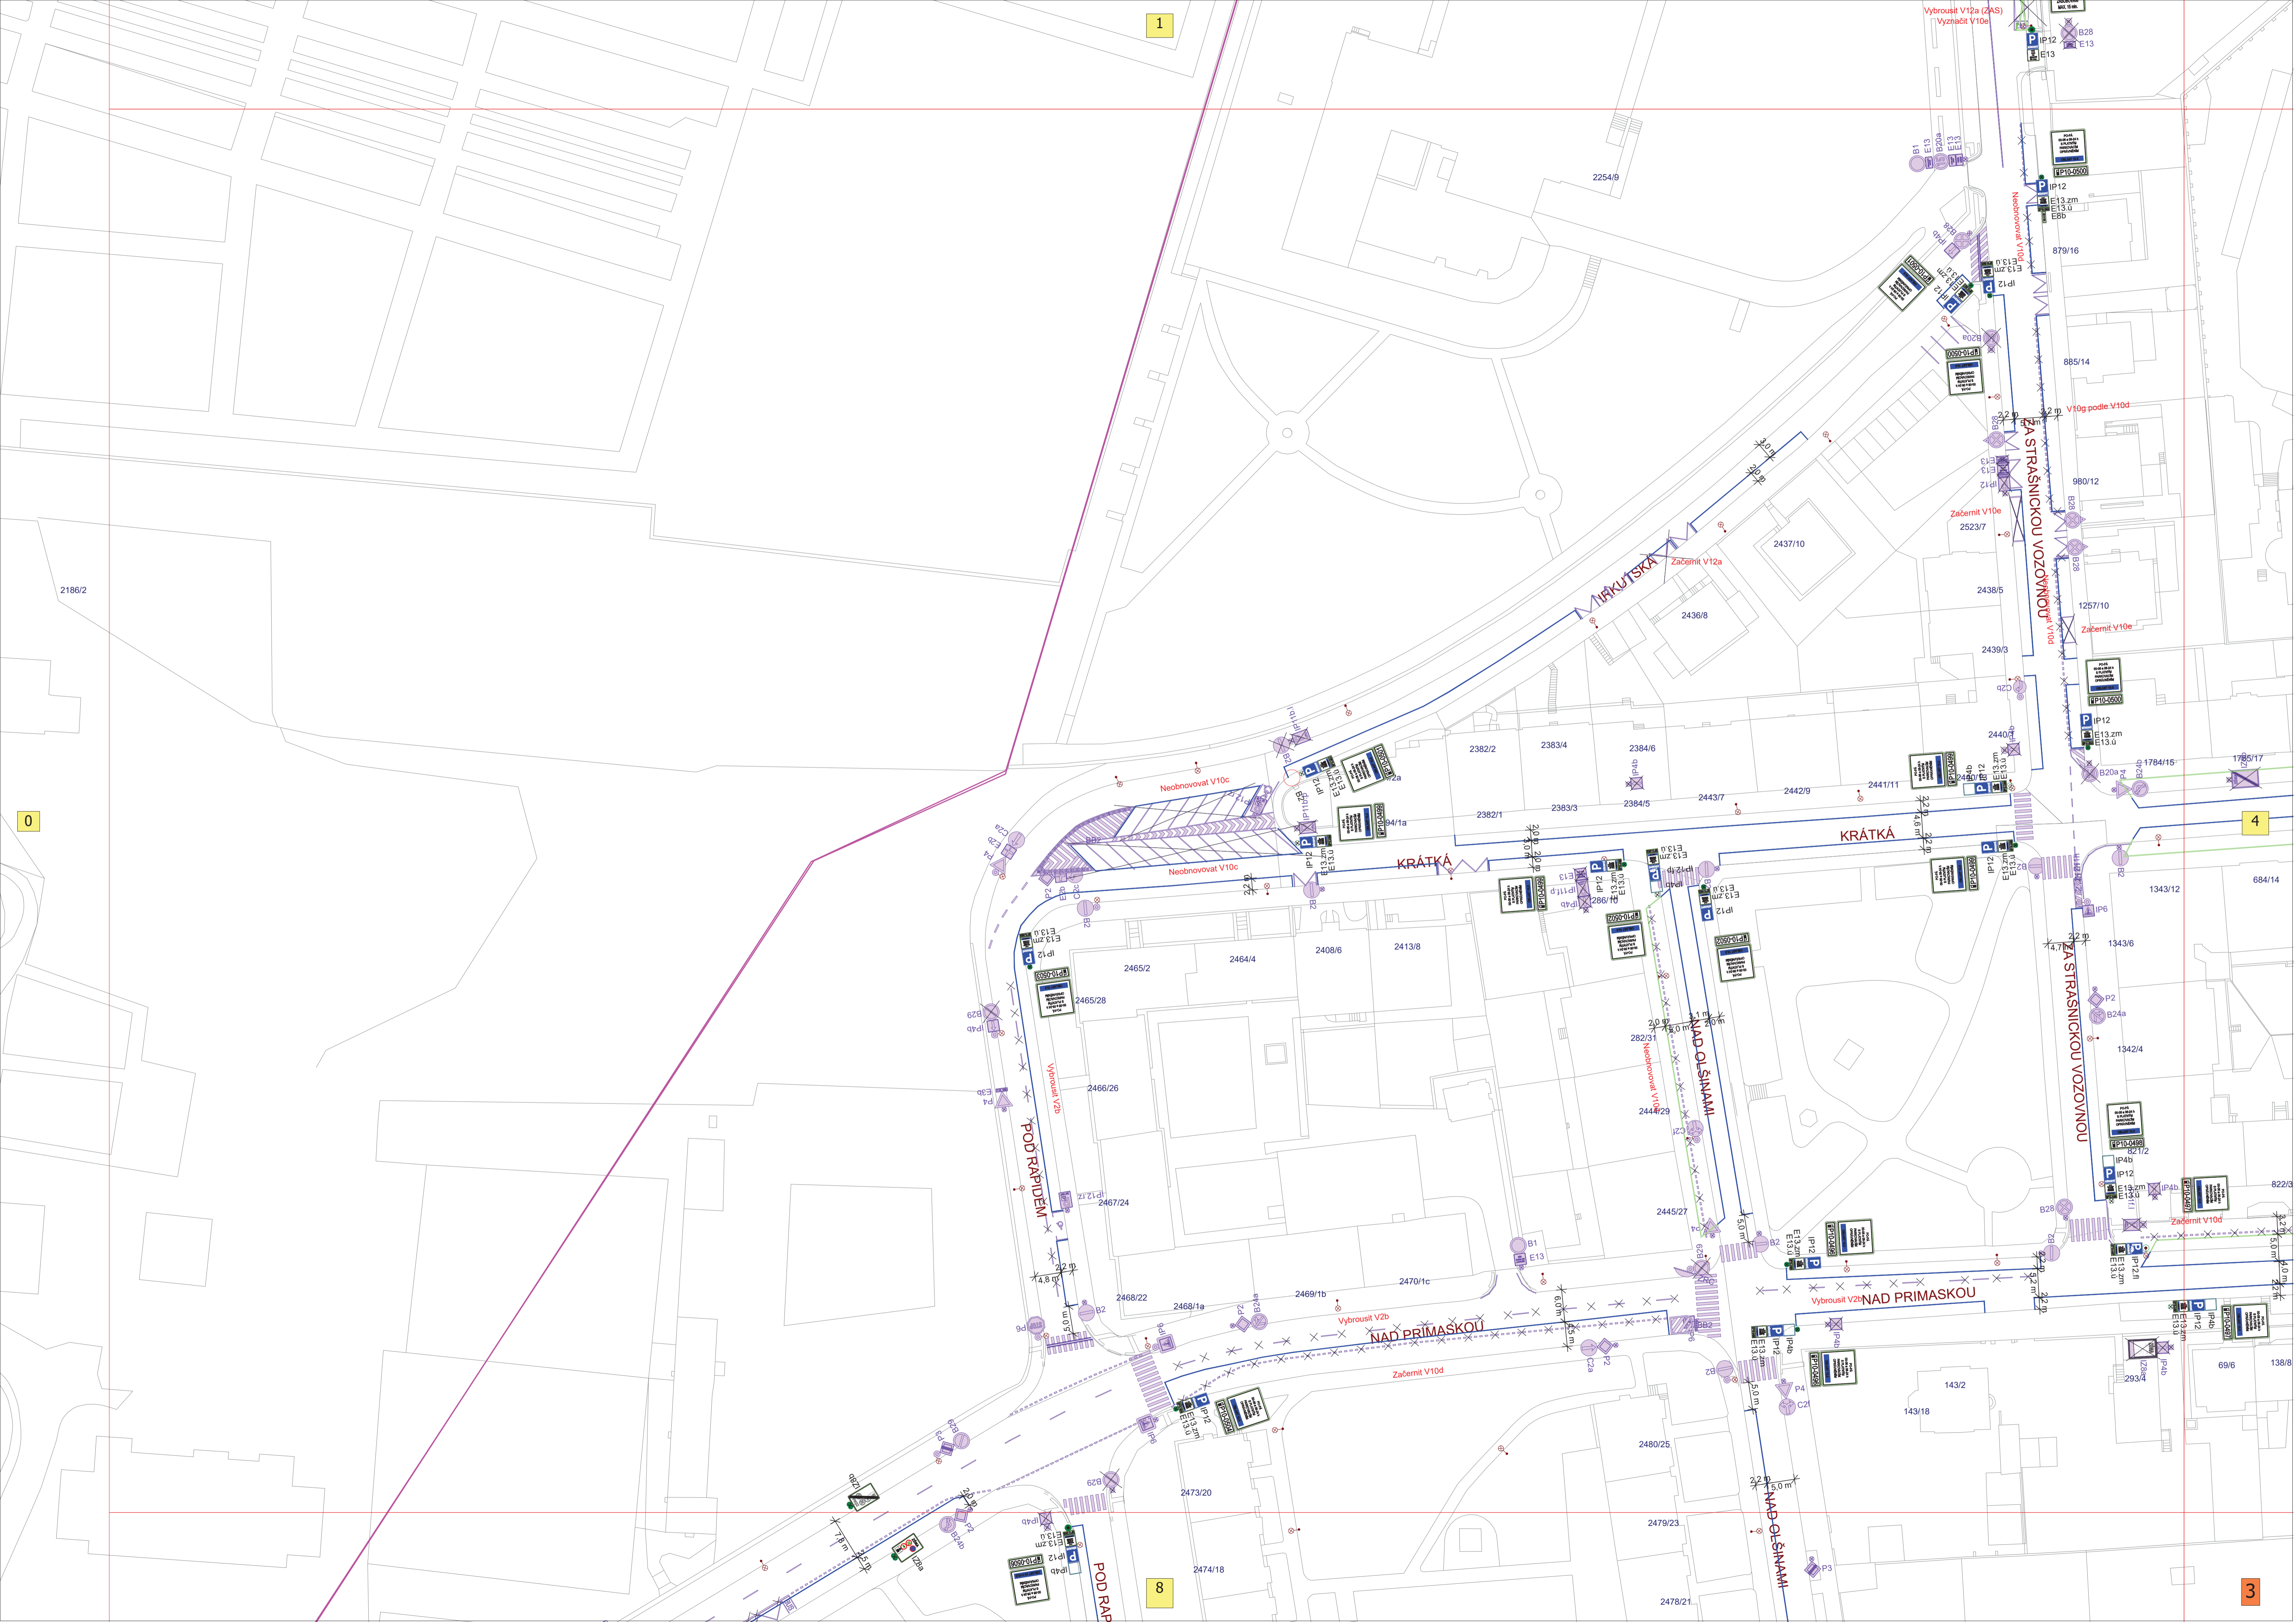


1


0

4

8

3

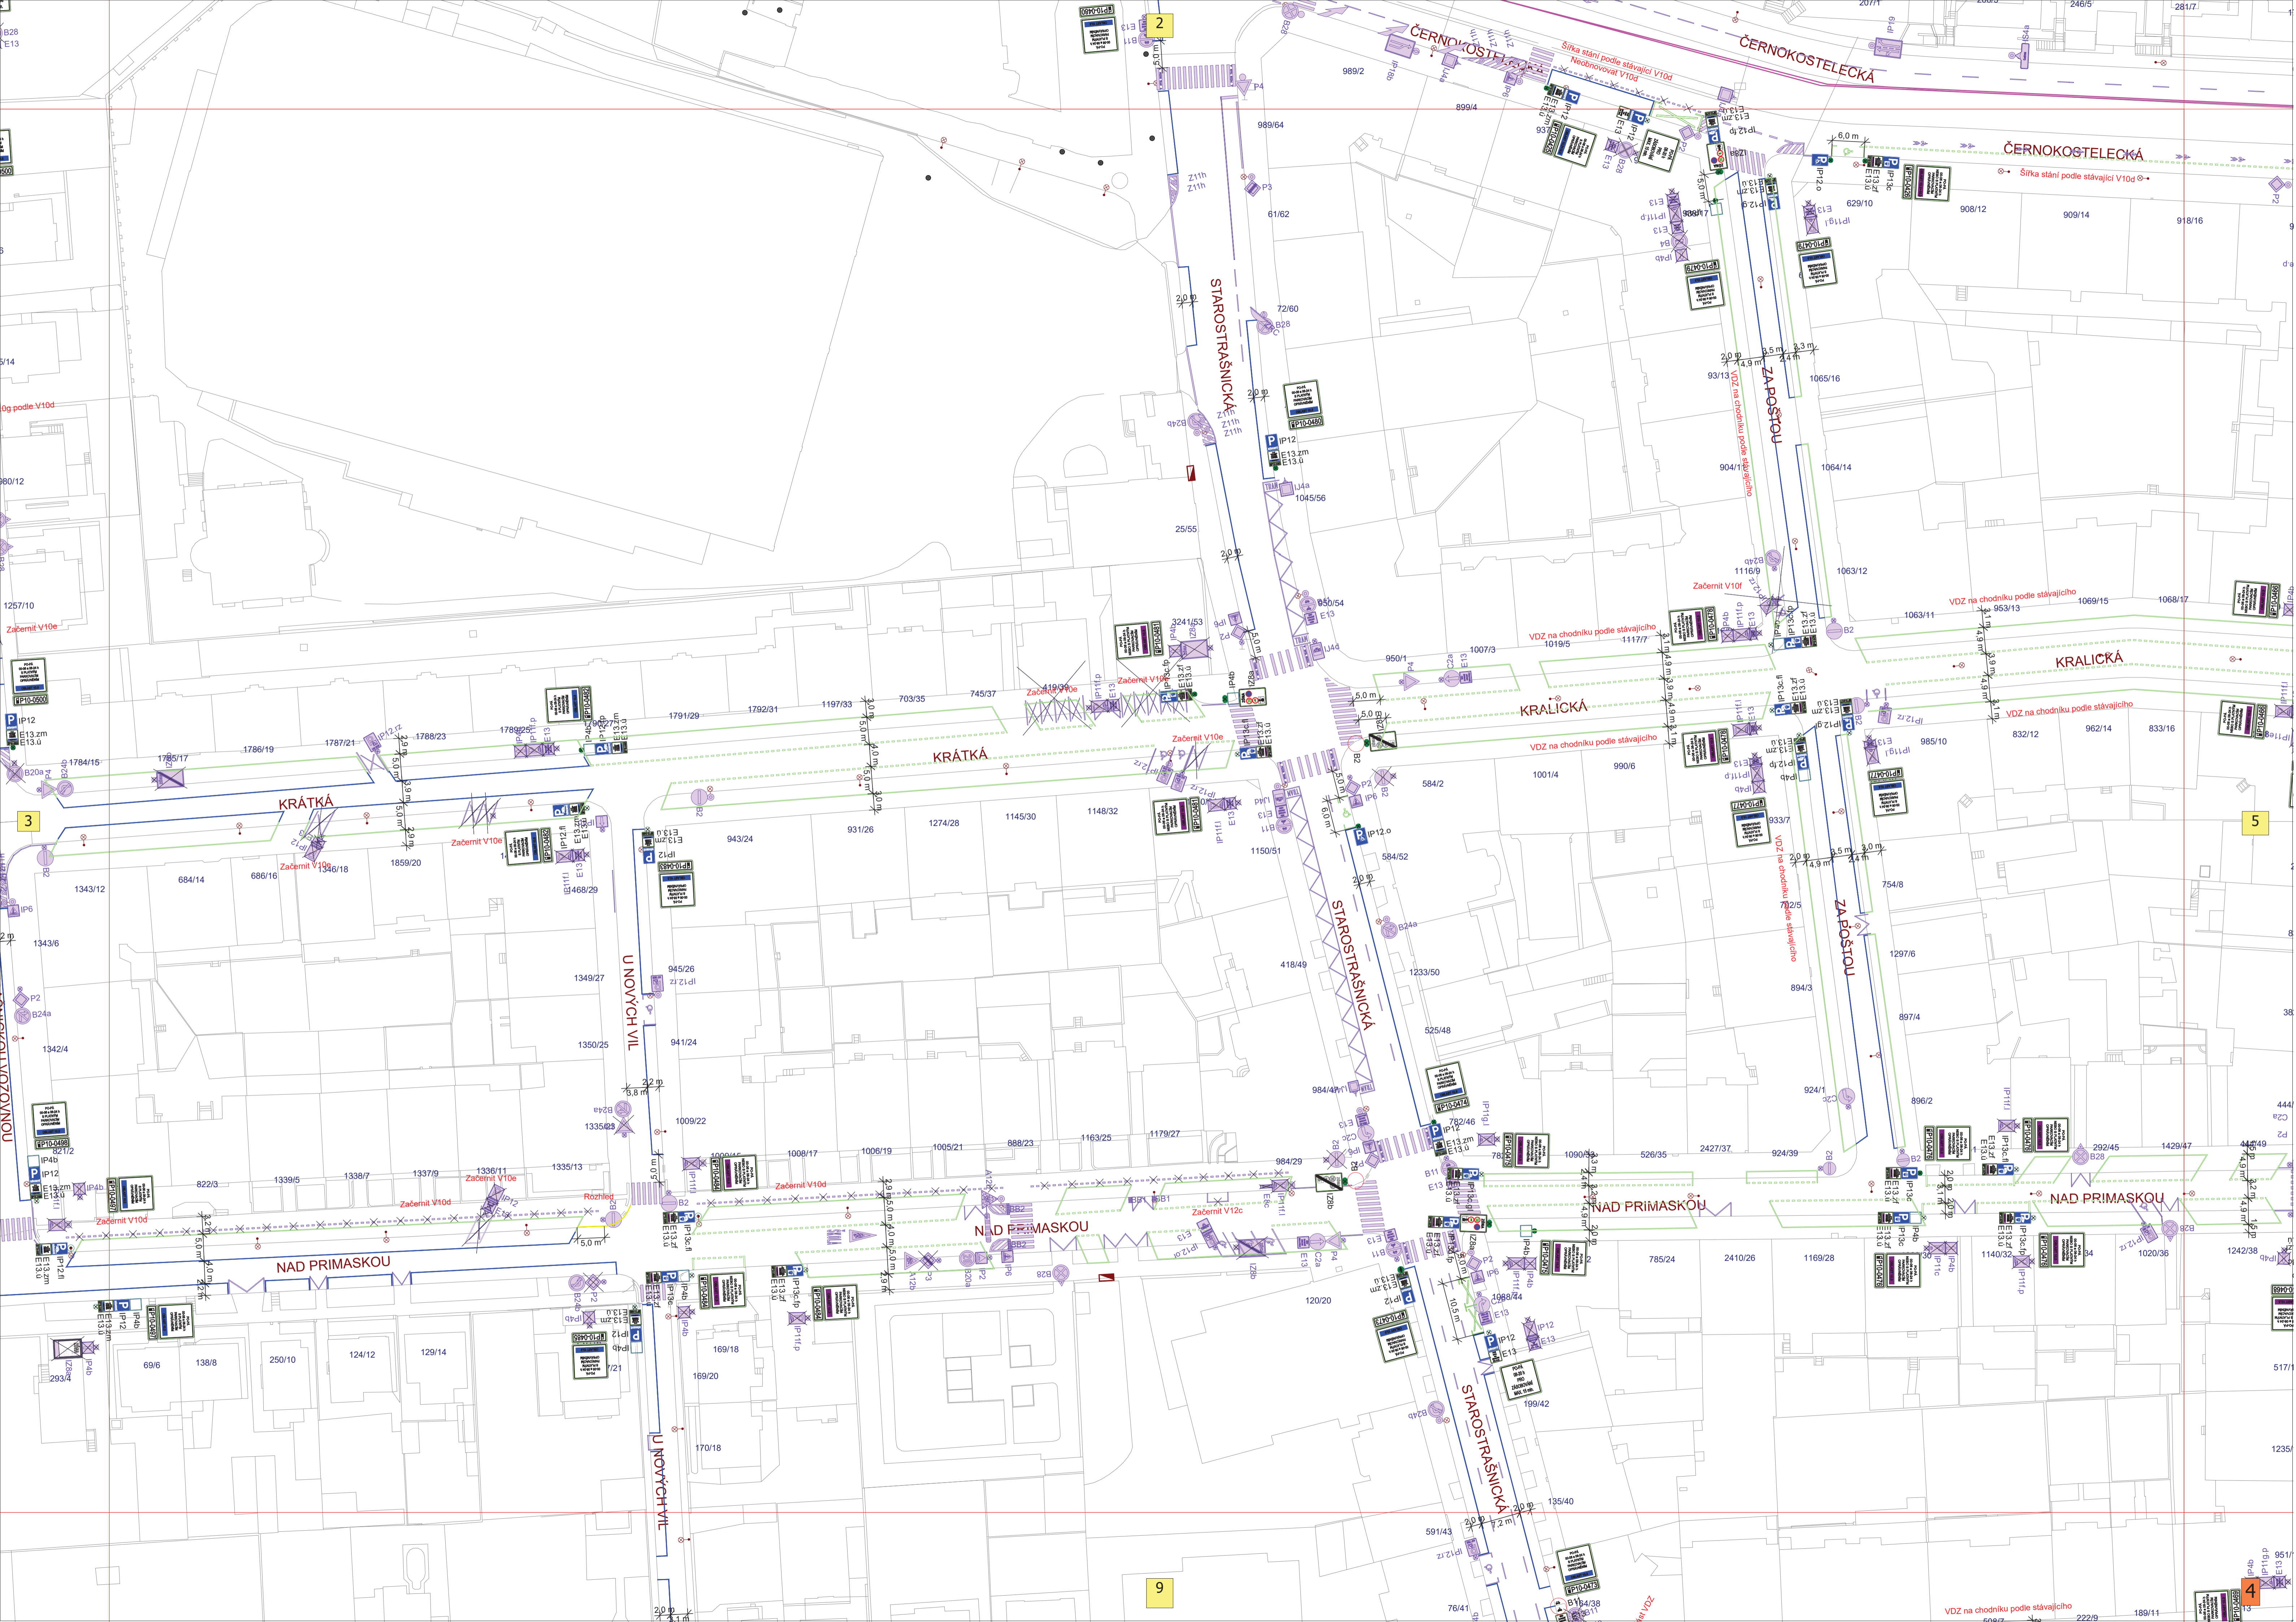

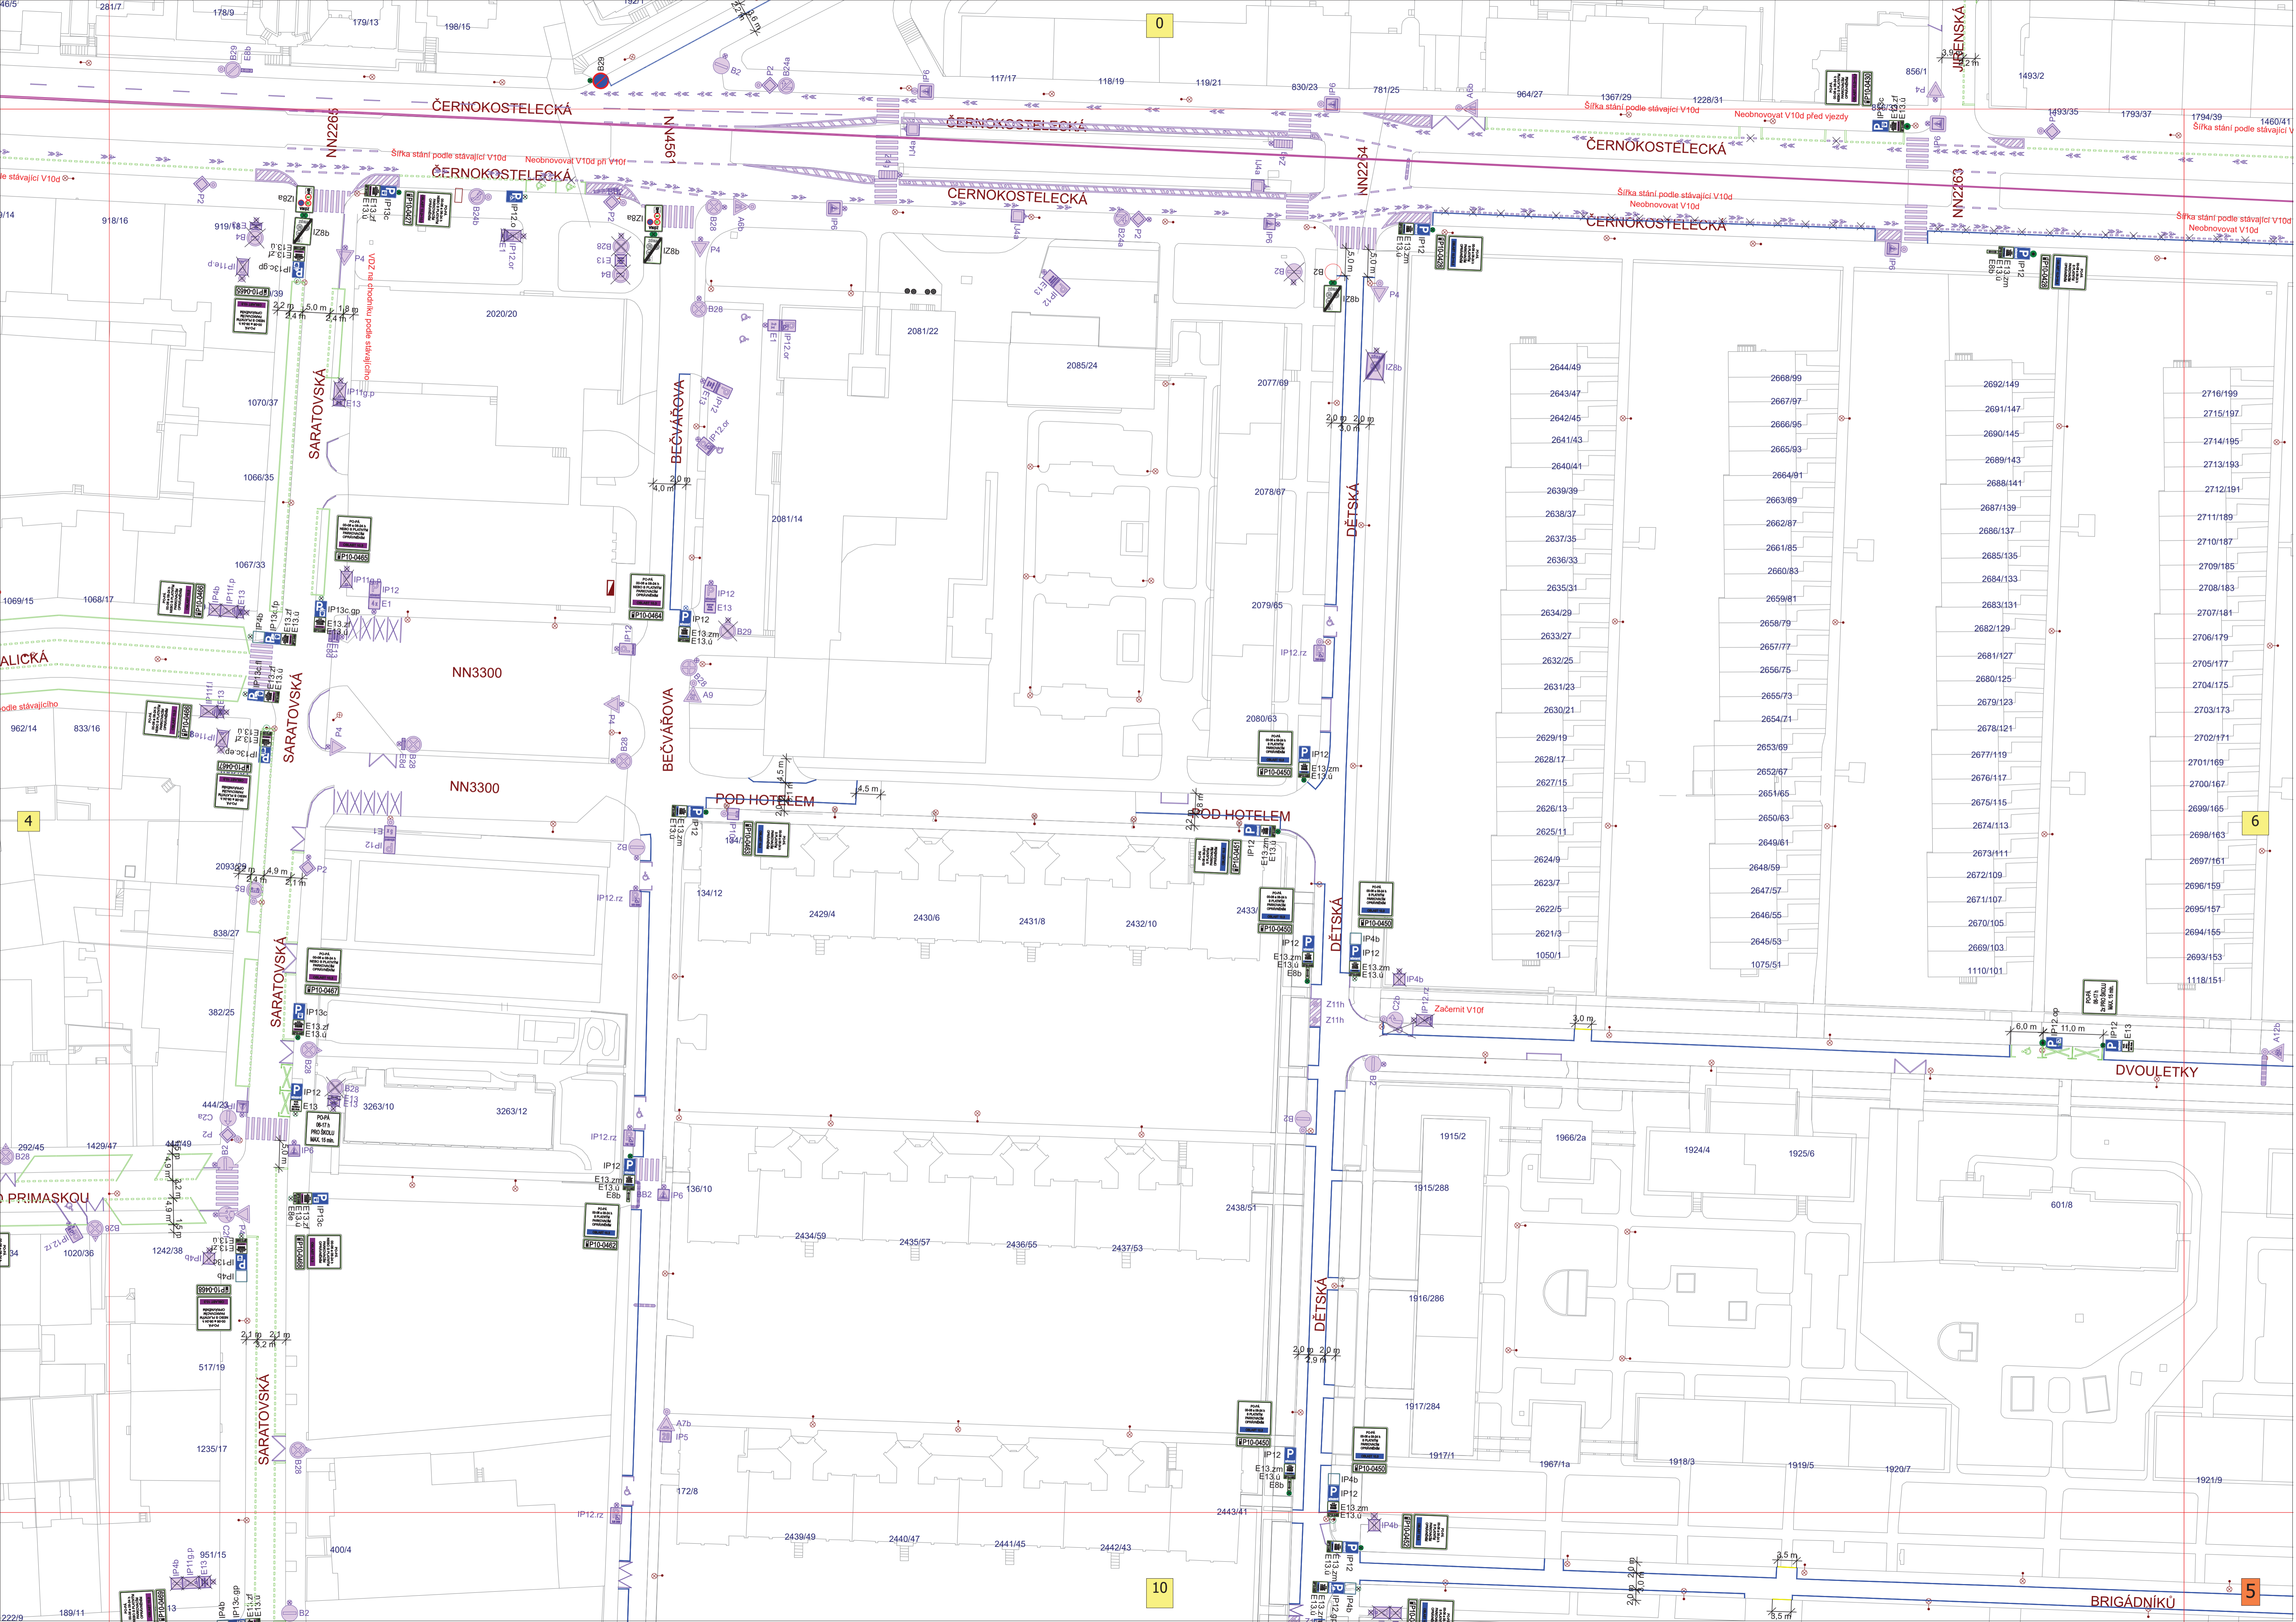

ČERNOKOSTELECKÁ

ČERNOKOSTELECKÁ

ČERNOKOSTELECKÁ

SARATOVSKÁ

BEČVÁŘOVA

DĚTSKÁ

ALICKÁ

NN3300

NN3300

POD HOTELEM

POD HOTELEM

DĚTSKÁ

DVOULETKY

PRIMASKOU

SARATOVSKÁ

DĚTSKÁ

BRIGÁDNÍKŮ

Šířka stání podle stávající V10d
Neobnovovat V10d při V10r

Šířka stání podle stávající V10d
Neobnovovat V10d

Šířka stání podle stávající V10d
Neobnovovat V10d

VOZ na dvoudřevku
opuštěné apod. (elektro)

Začernit V10r


10

5

4

6

0

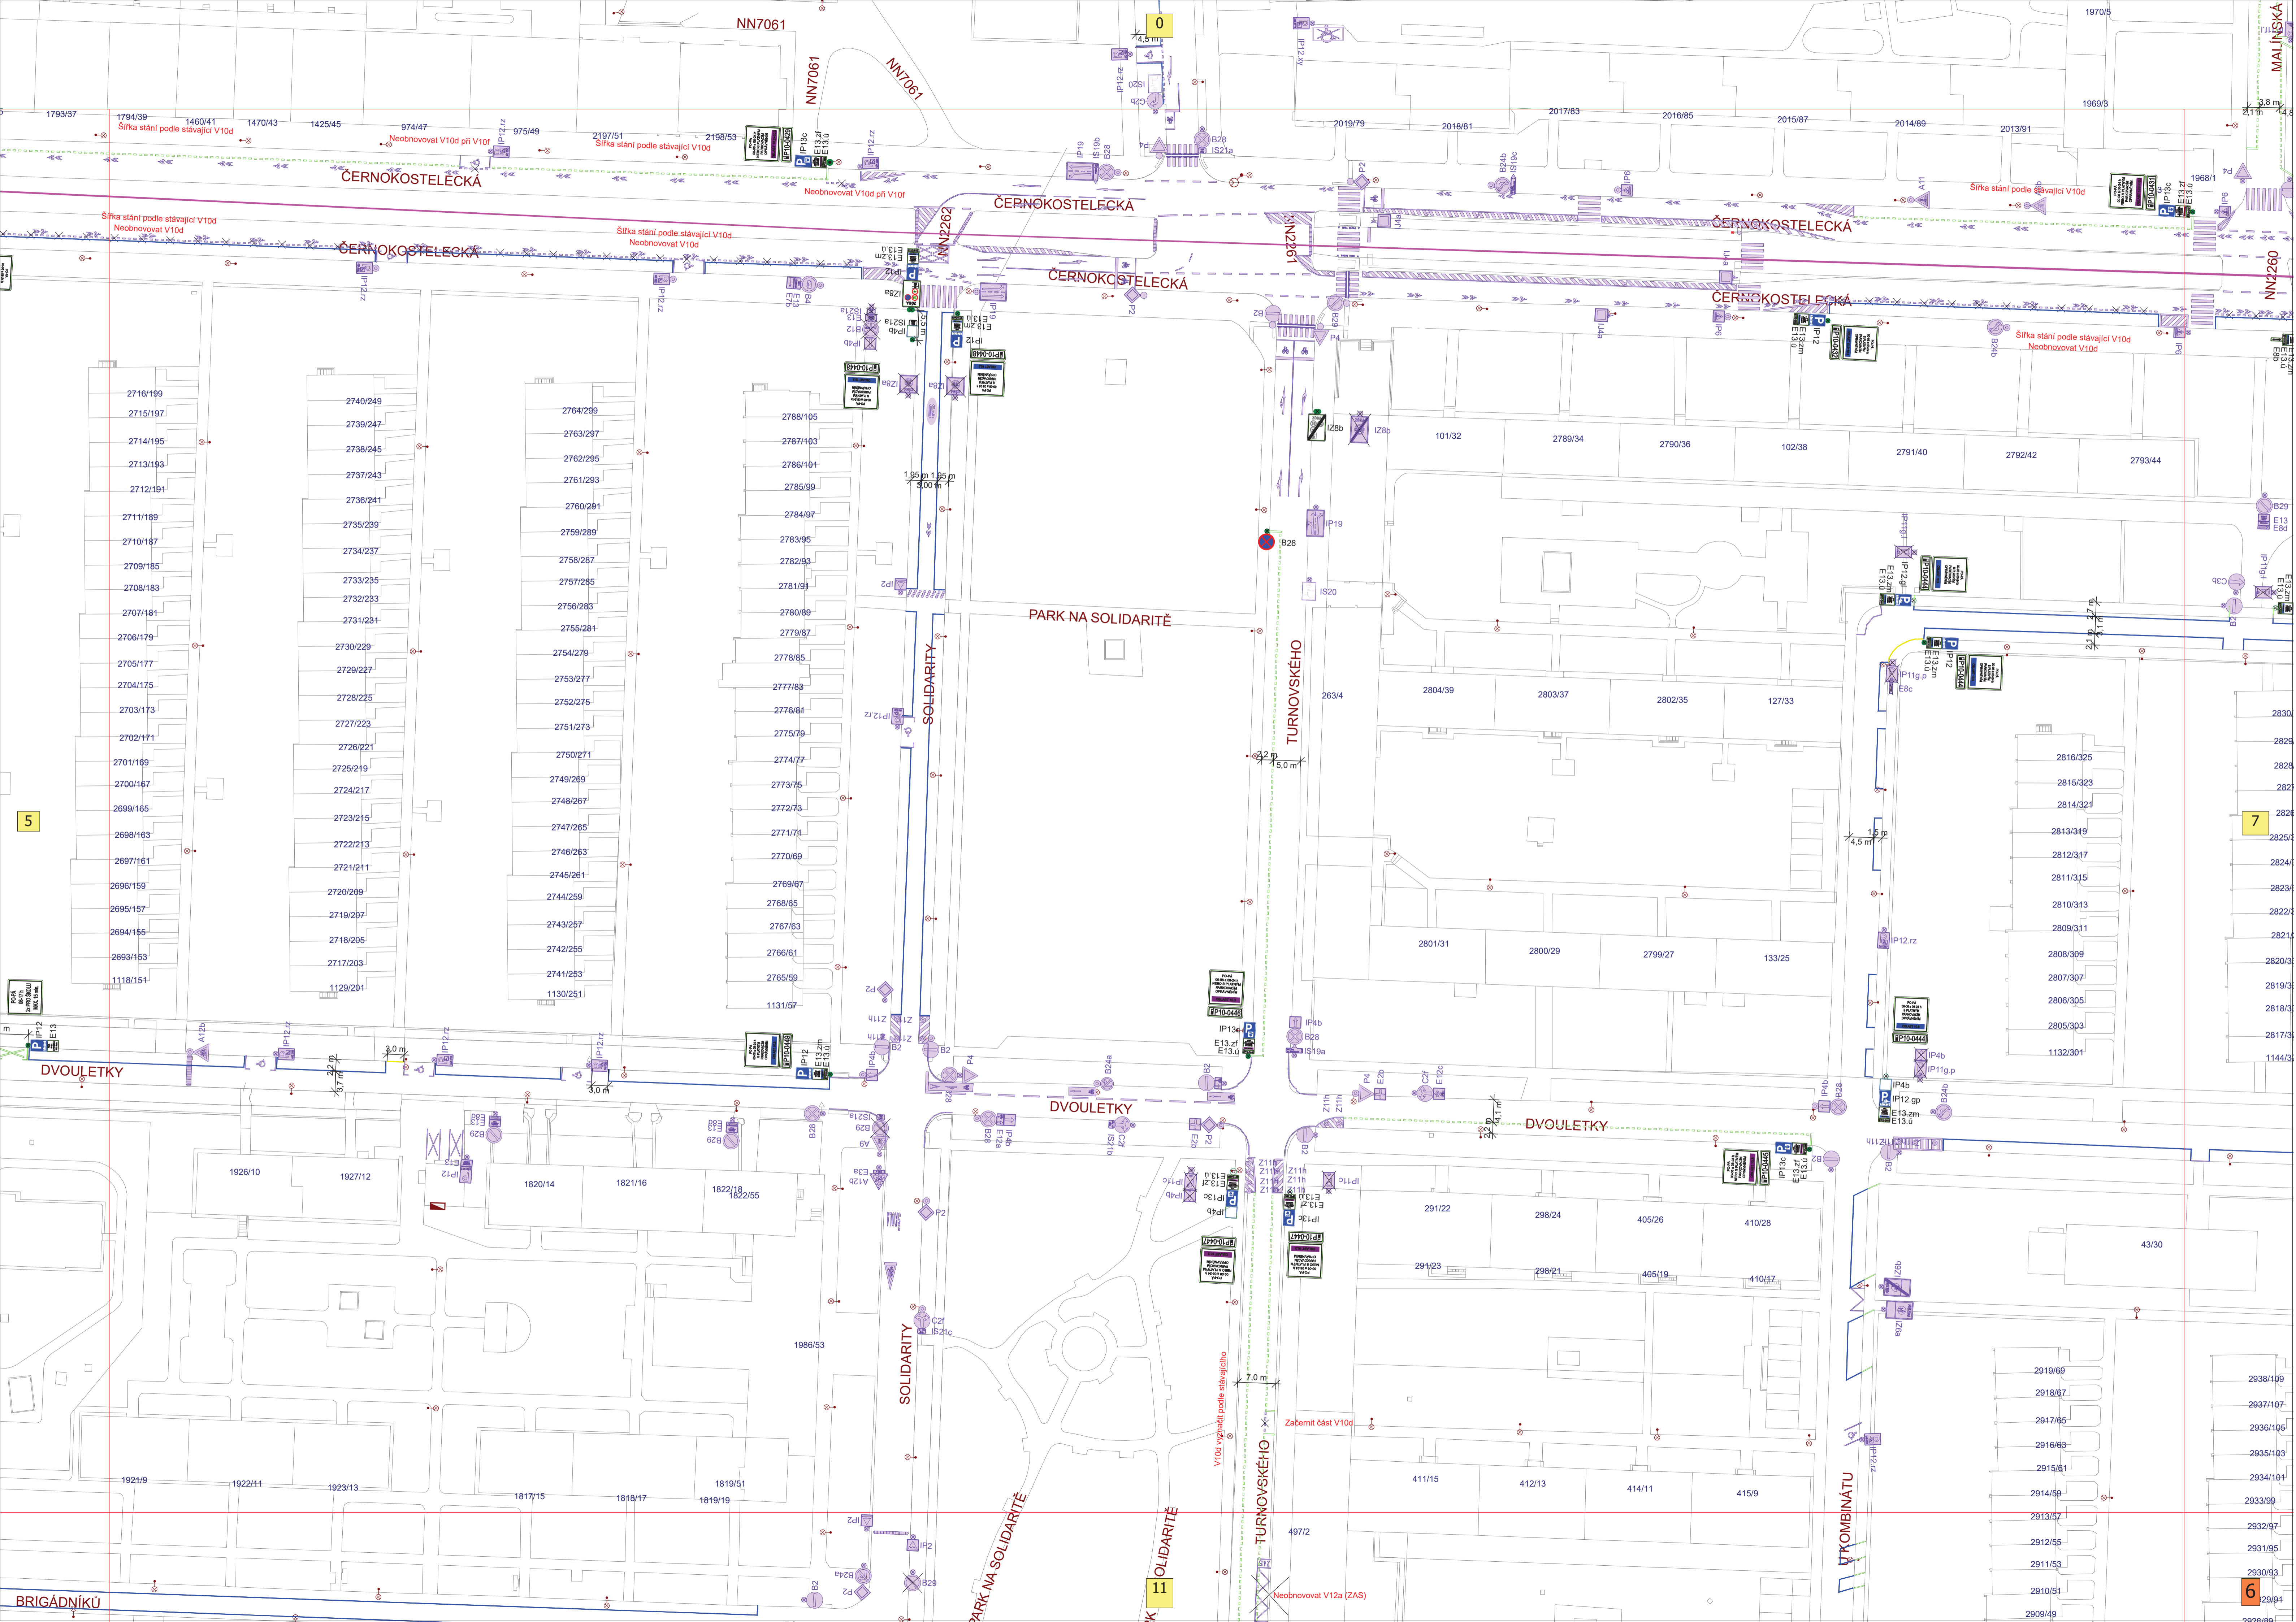

1793/37 1794/39 1460/41 1470/43 1425/45 974/47 975/49 2197/51 2198/53

ČERNOKOSTELECKÁ

NN7061

NN7061

NN7061

ČERNOKOSTELECKÁ

ČERNOKOSTELECKÁ

ČERNOKOSTELECKÁ

ČERNOKOSTELECKÁ

NN2260

2716/199
2715/197
2714/195
2713/193
2712/191
2711/189
2710/187
2709/185
2708/183
2707/181
2706/179
2705/177
2704/175
2703/173
2702/171
2701/169
2700/167
2699/165
2698/163
2697/161
2696/159
2695/157
2694/155
2693/153
1118/151

2740/249
2739/247
2738/245
2737/243
2736/241
2735/239
2734/237
2733/235
2732/233
2731/231
2730/229
2729/227
2728/225
2727/223
2726/221
2725/219
2724/217
2723/215
2722/213
2721/211
2720/209
2719/207
2718/205
2717/203
1129/201

2764/299
2763/297
2762/295
2761/293
2760/291
2759/289
2758/287
2757/285
2756/283
2755/281
2754/279
2753/277
2752/275
2751/273
2750/271
2749/269
2748/267
2747/265
2746/263
2745/261
2744/259
2743/257
2742/255
2741/253
1130/251

2788/105
2787/103
2786/101
2785/99
2784/97
2783/95
2782/93
2781/91
2780/89
2779/87
2778/85
2777/83
2776/81
2775/79
2774/77
2773/75
2772/73
2771/71
2770/69
2769/67
2768/65
2767/63
2766/61
2765/59
1131/57

PARK NA SOLIDARITĚ

SOLIDARITY

TURNOVSKÉHO

DVOULETKY

DVOULETKY

DVOULETKY

BRIGÁDNÍKŮ

PARK NA SOLIDARITĚ

K SOLIDARITĚ

TURNOVSKÉHO

VTRKOMBINÁTU

6

5

7

11

1118/151

1921/9

1922/11

1923/13

1817/15

1818/17

1819/19

1926/10

1927/12

1820/14

1821/16

1822/18

1822/55

1986/53

497/2

411/15

412/13

414/11

415/9

291/22

298/24

405/26

410/28

291/23

298/21

405/19

410/17

2801/31

2800/29

2799/27

133/25

263/4

2804/39

2803/37

2802/35

127/33

101/32

2789/34

2790/36

102/38

2791/40

2792/42

2793/44

2830

2829

2938/199

2937/197

2936/195

2935/193

2934/191

2933/99

2932/97

2931/95

2930/93

2929/91

2928/89

2919/69

2918/67

2917/65

2916/63

2915/61

2914/59

2913/57

2912/55

2911/53

2910/51

2909/49

2825

2824

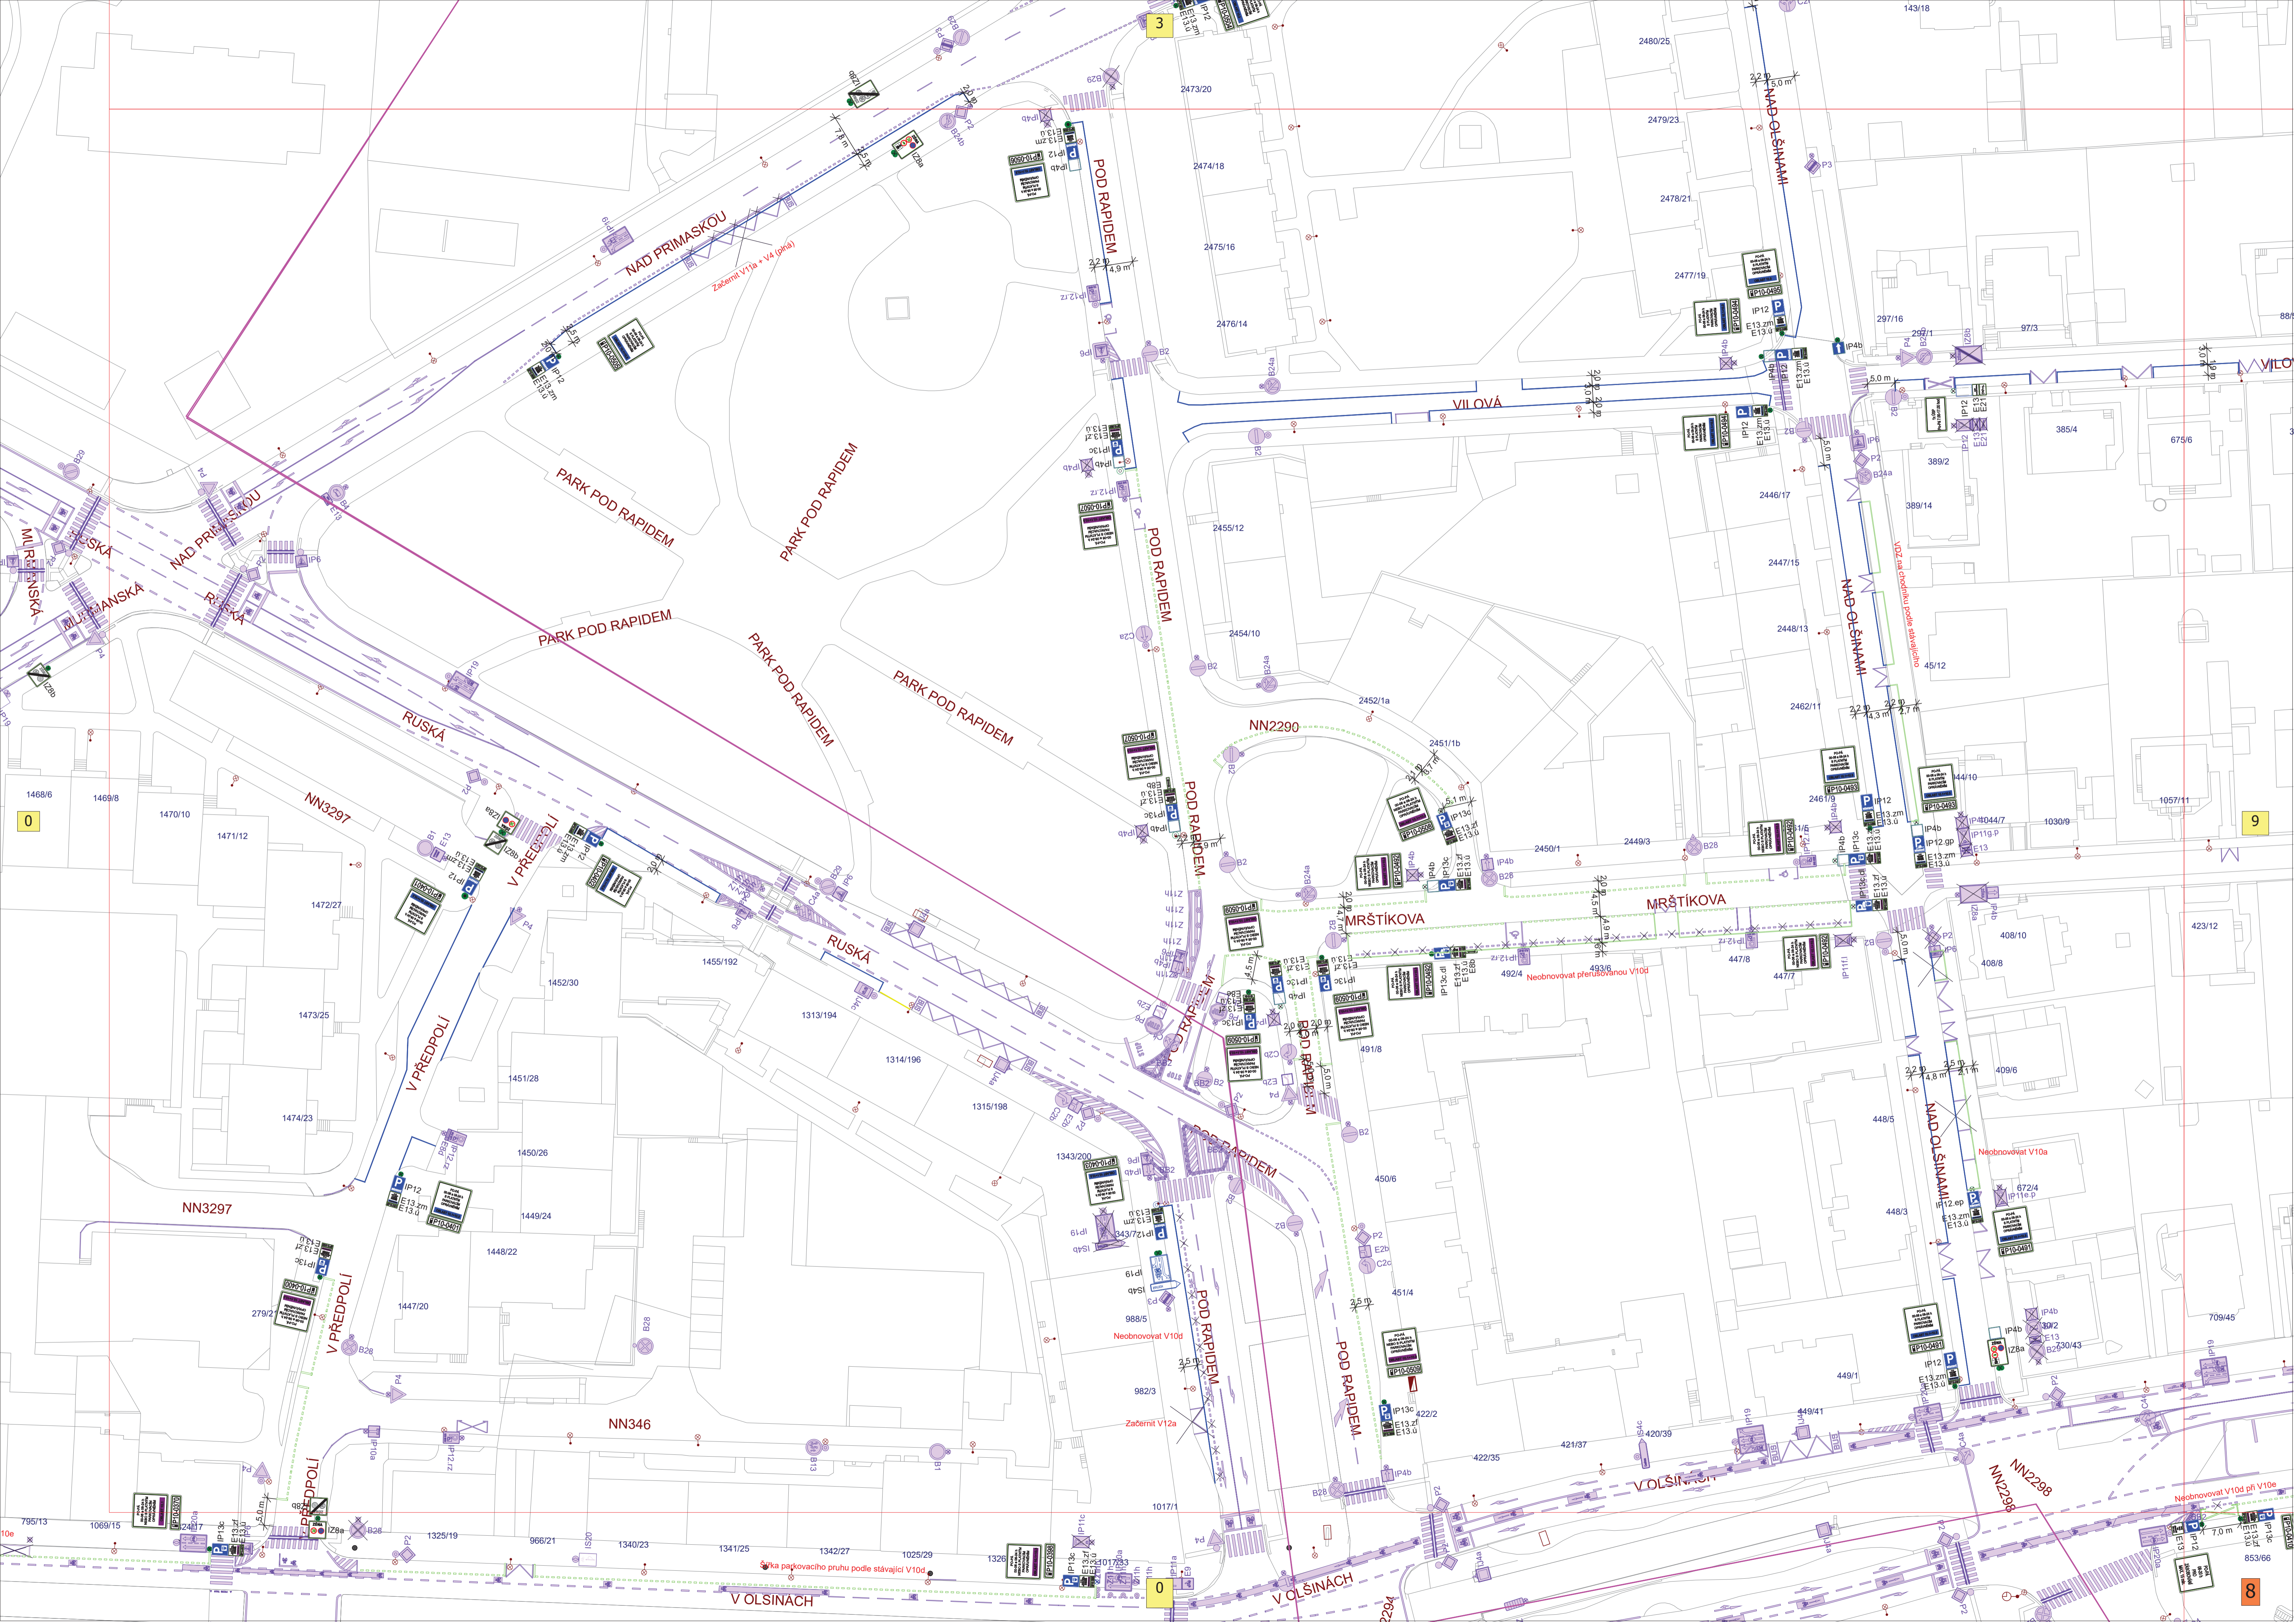

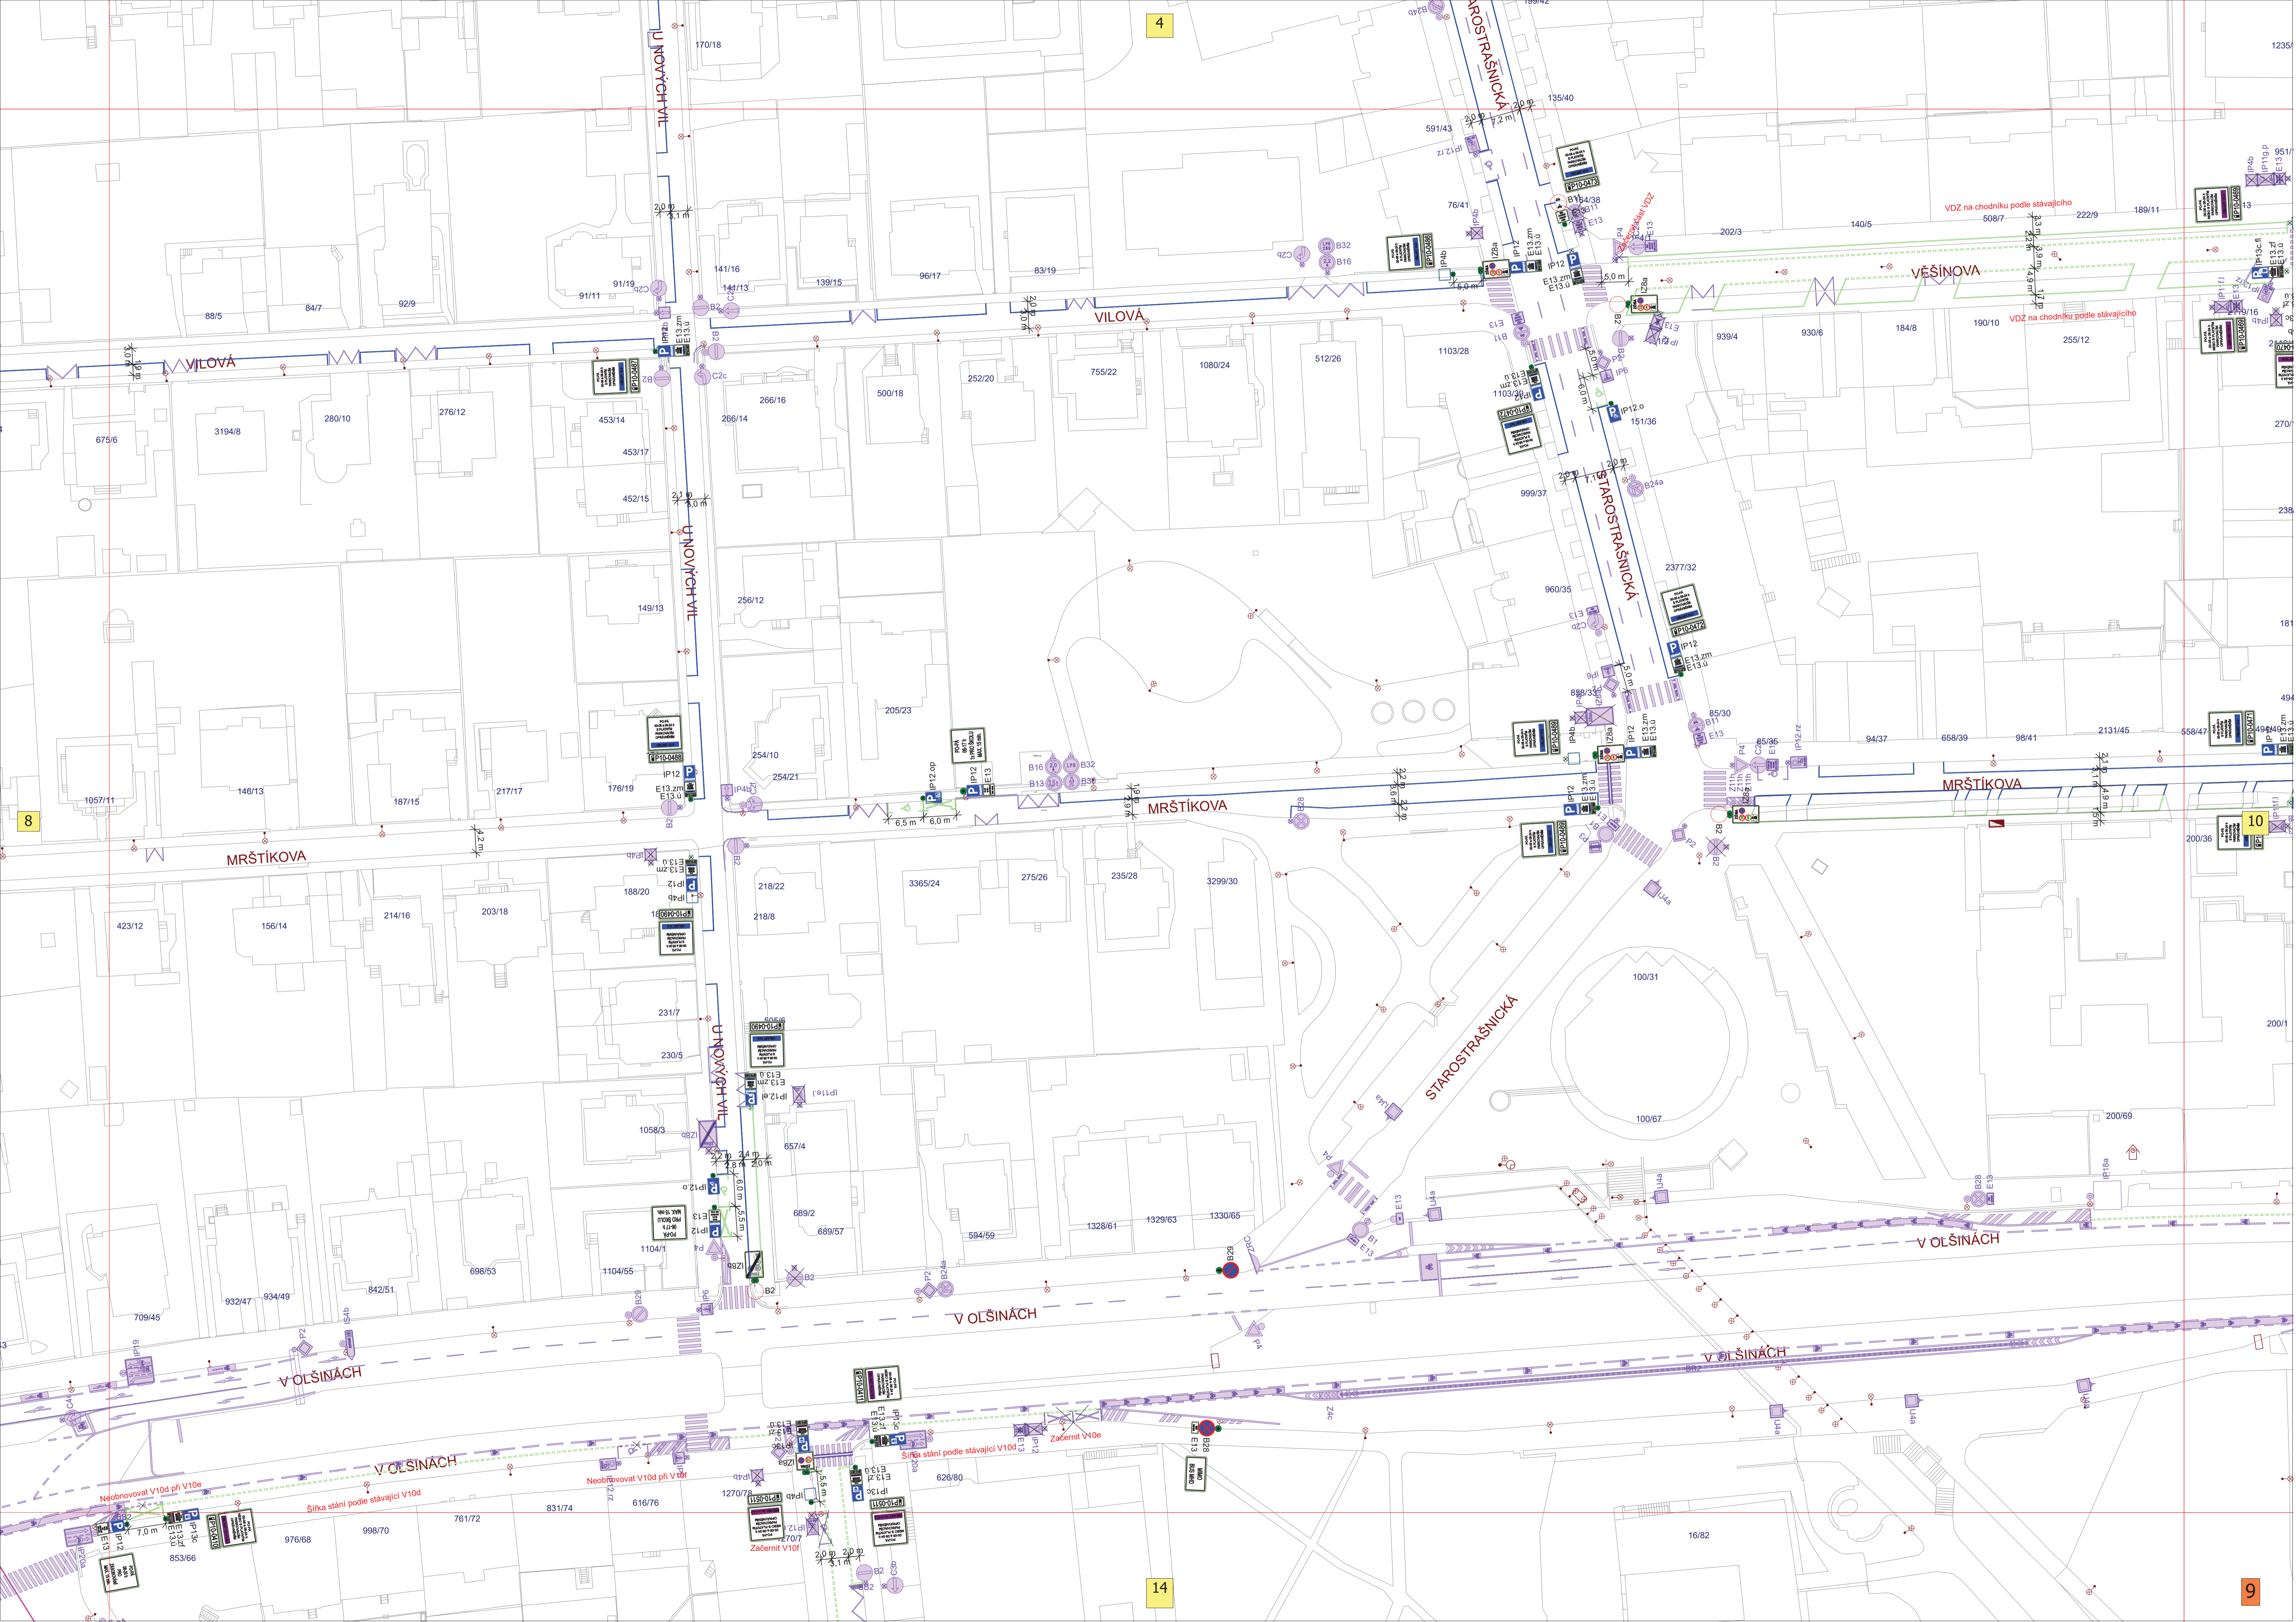



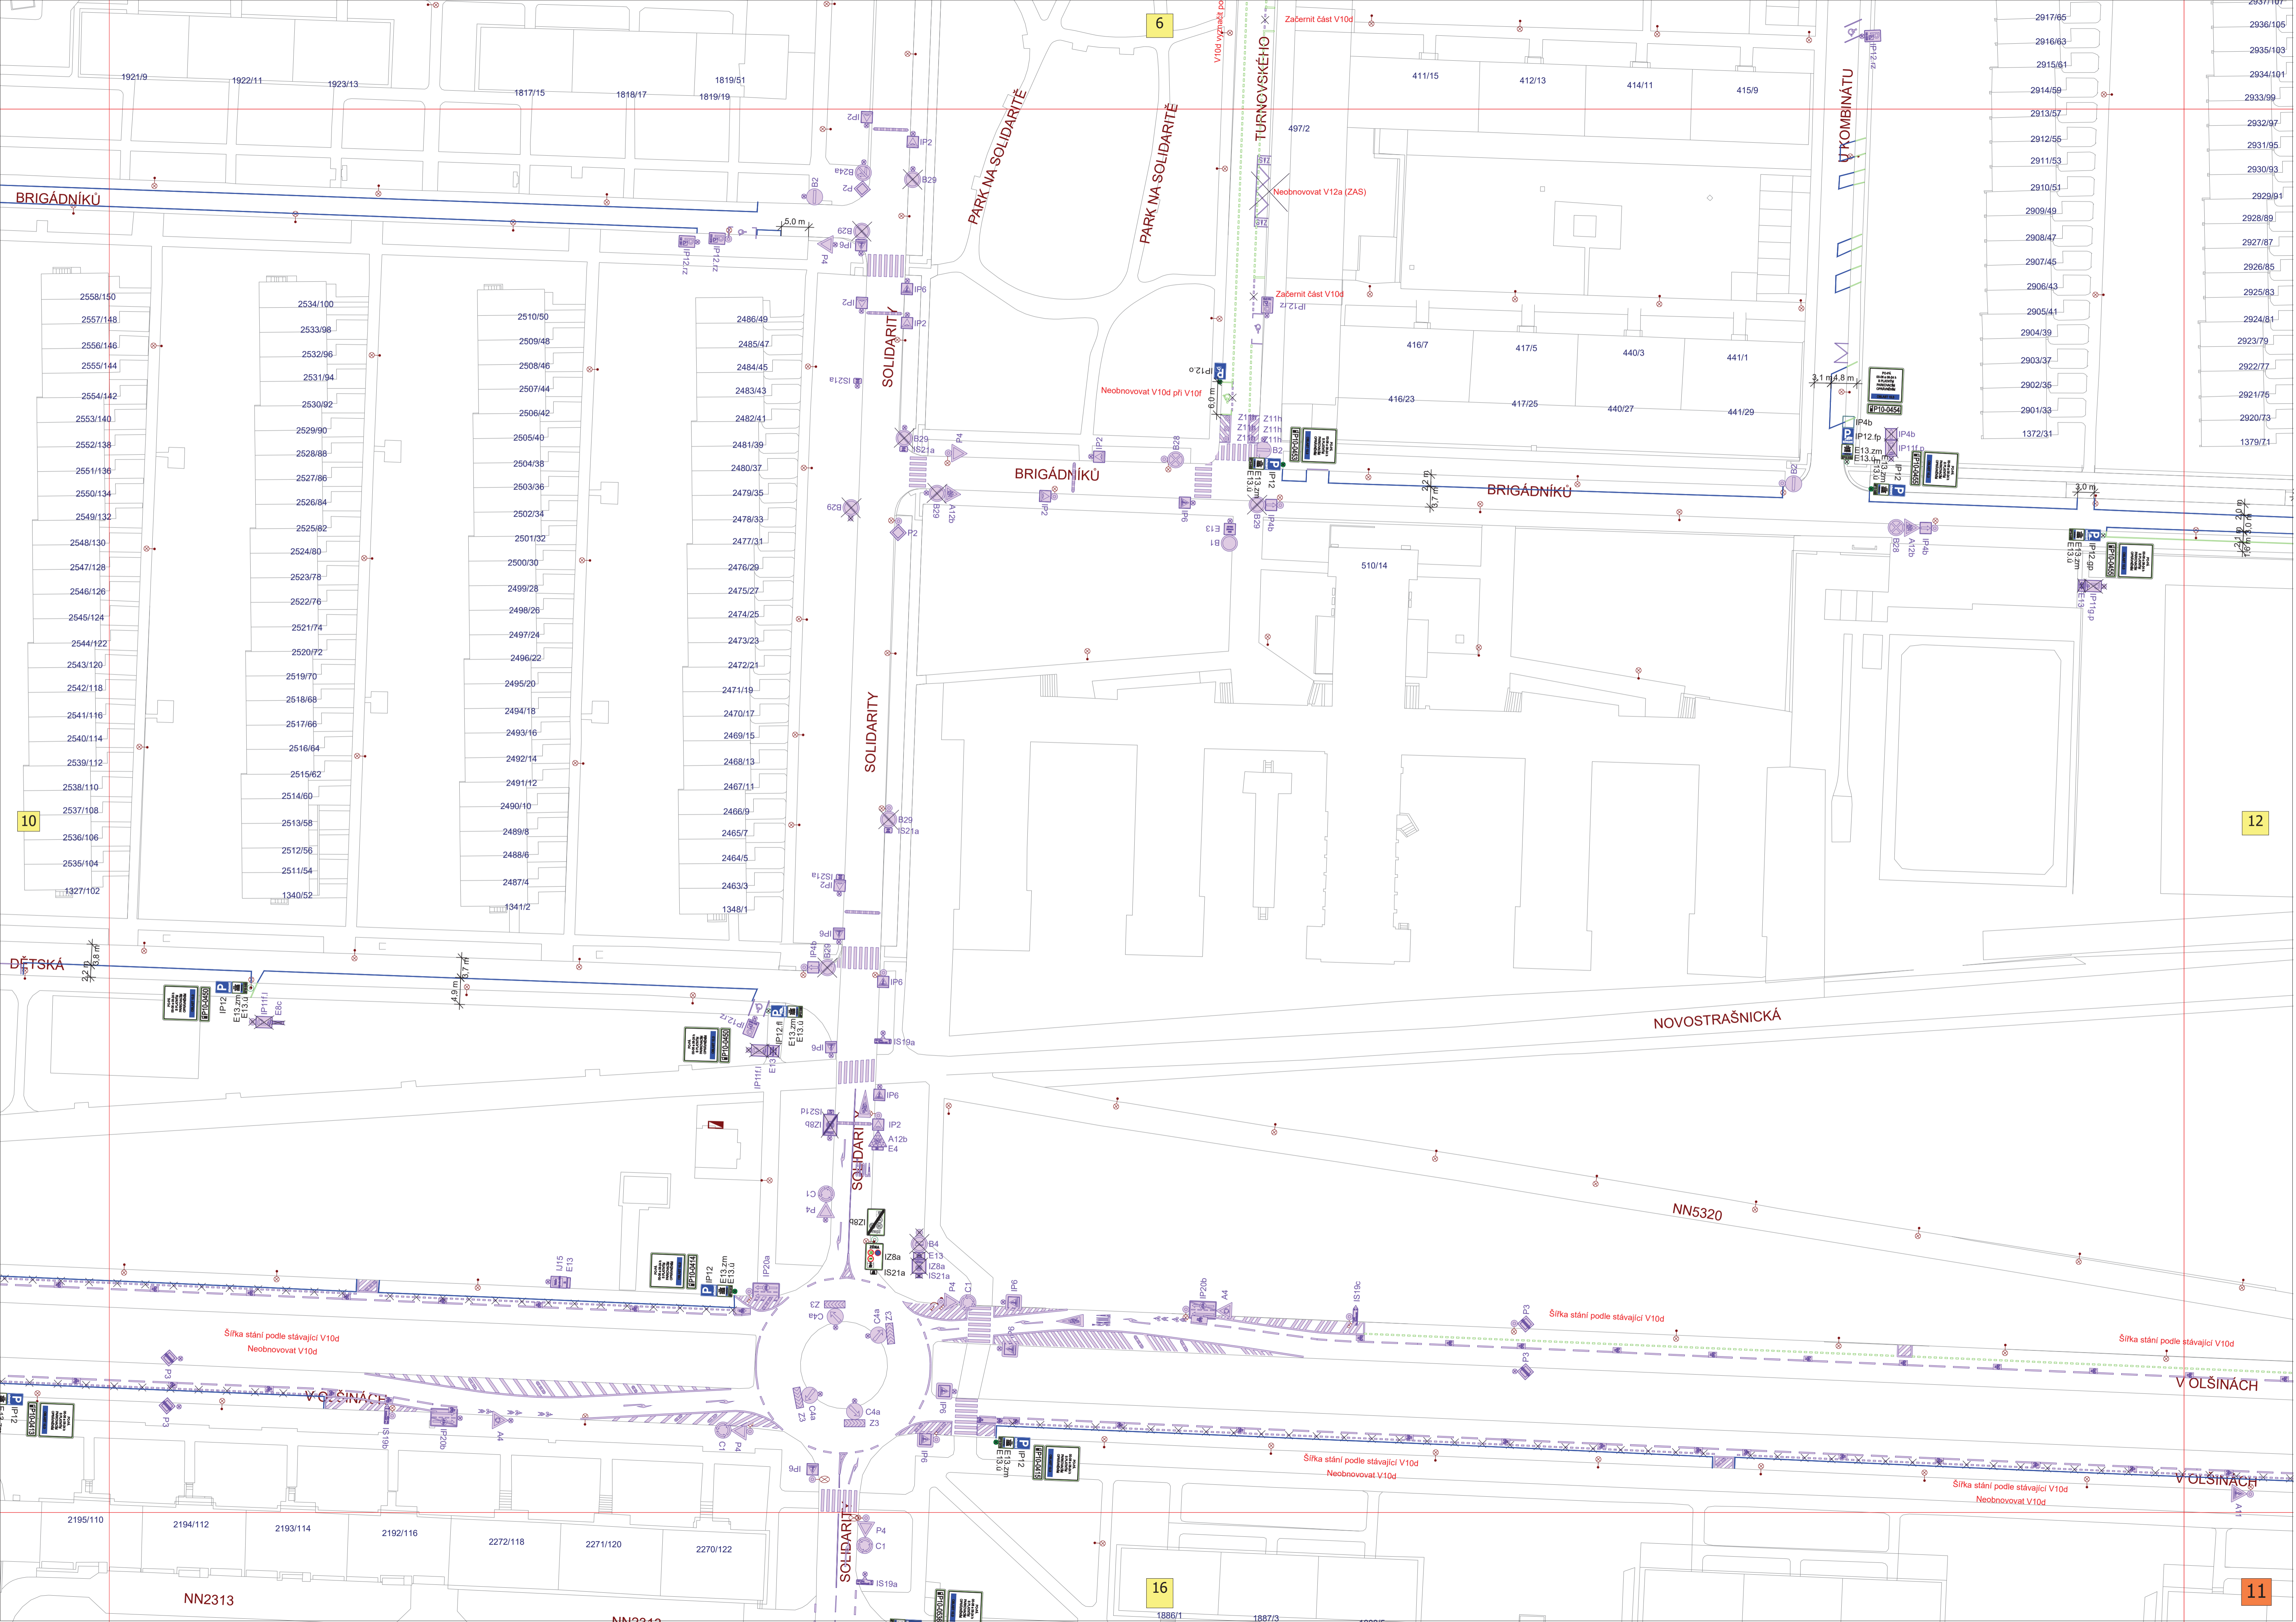


6


10

12


16

11

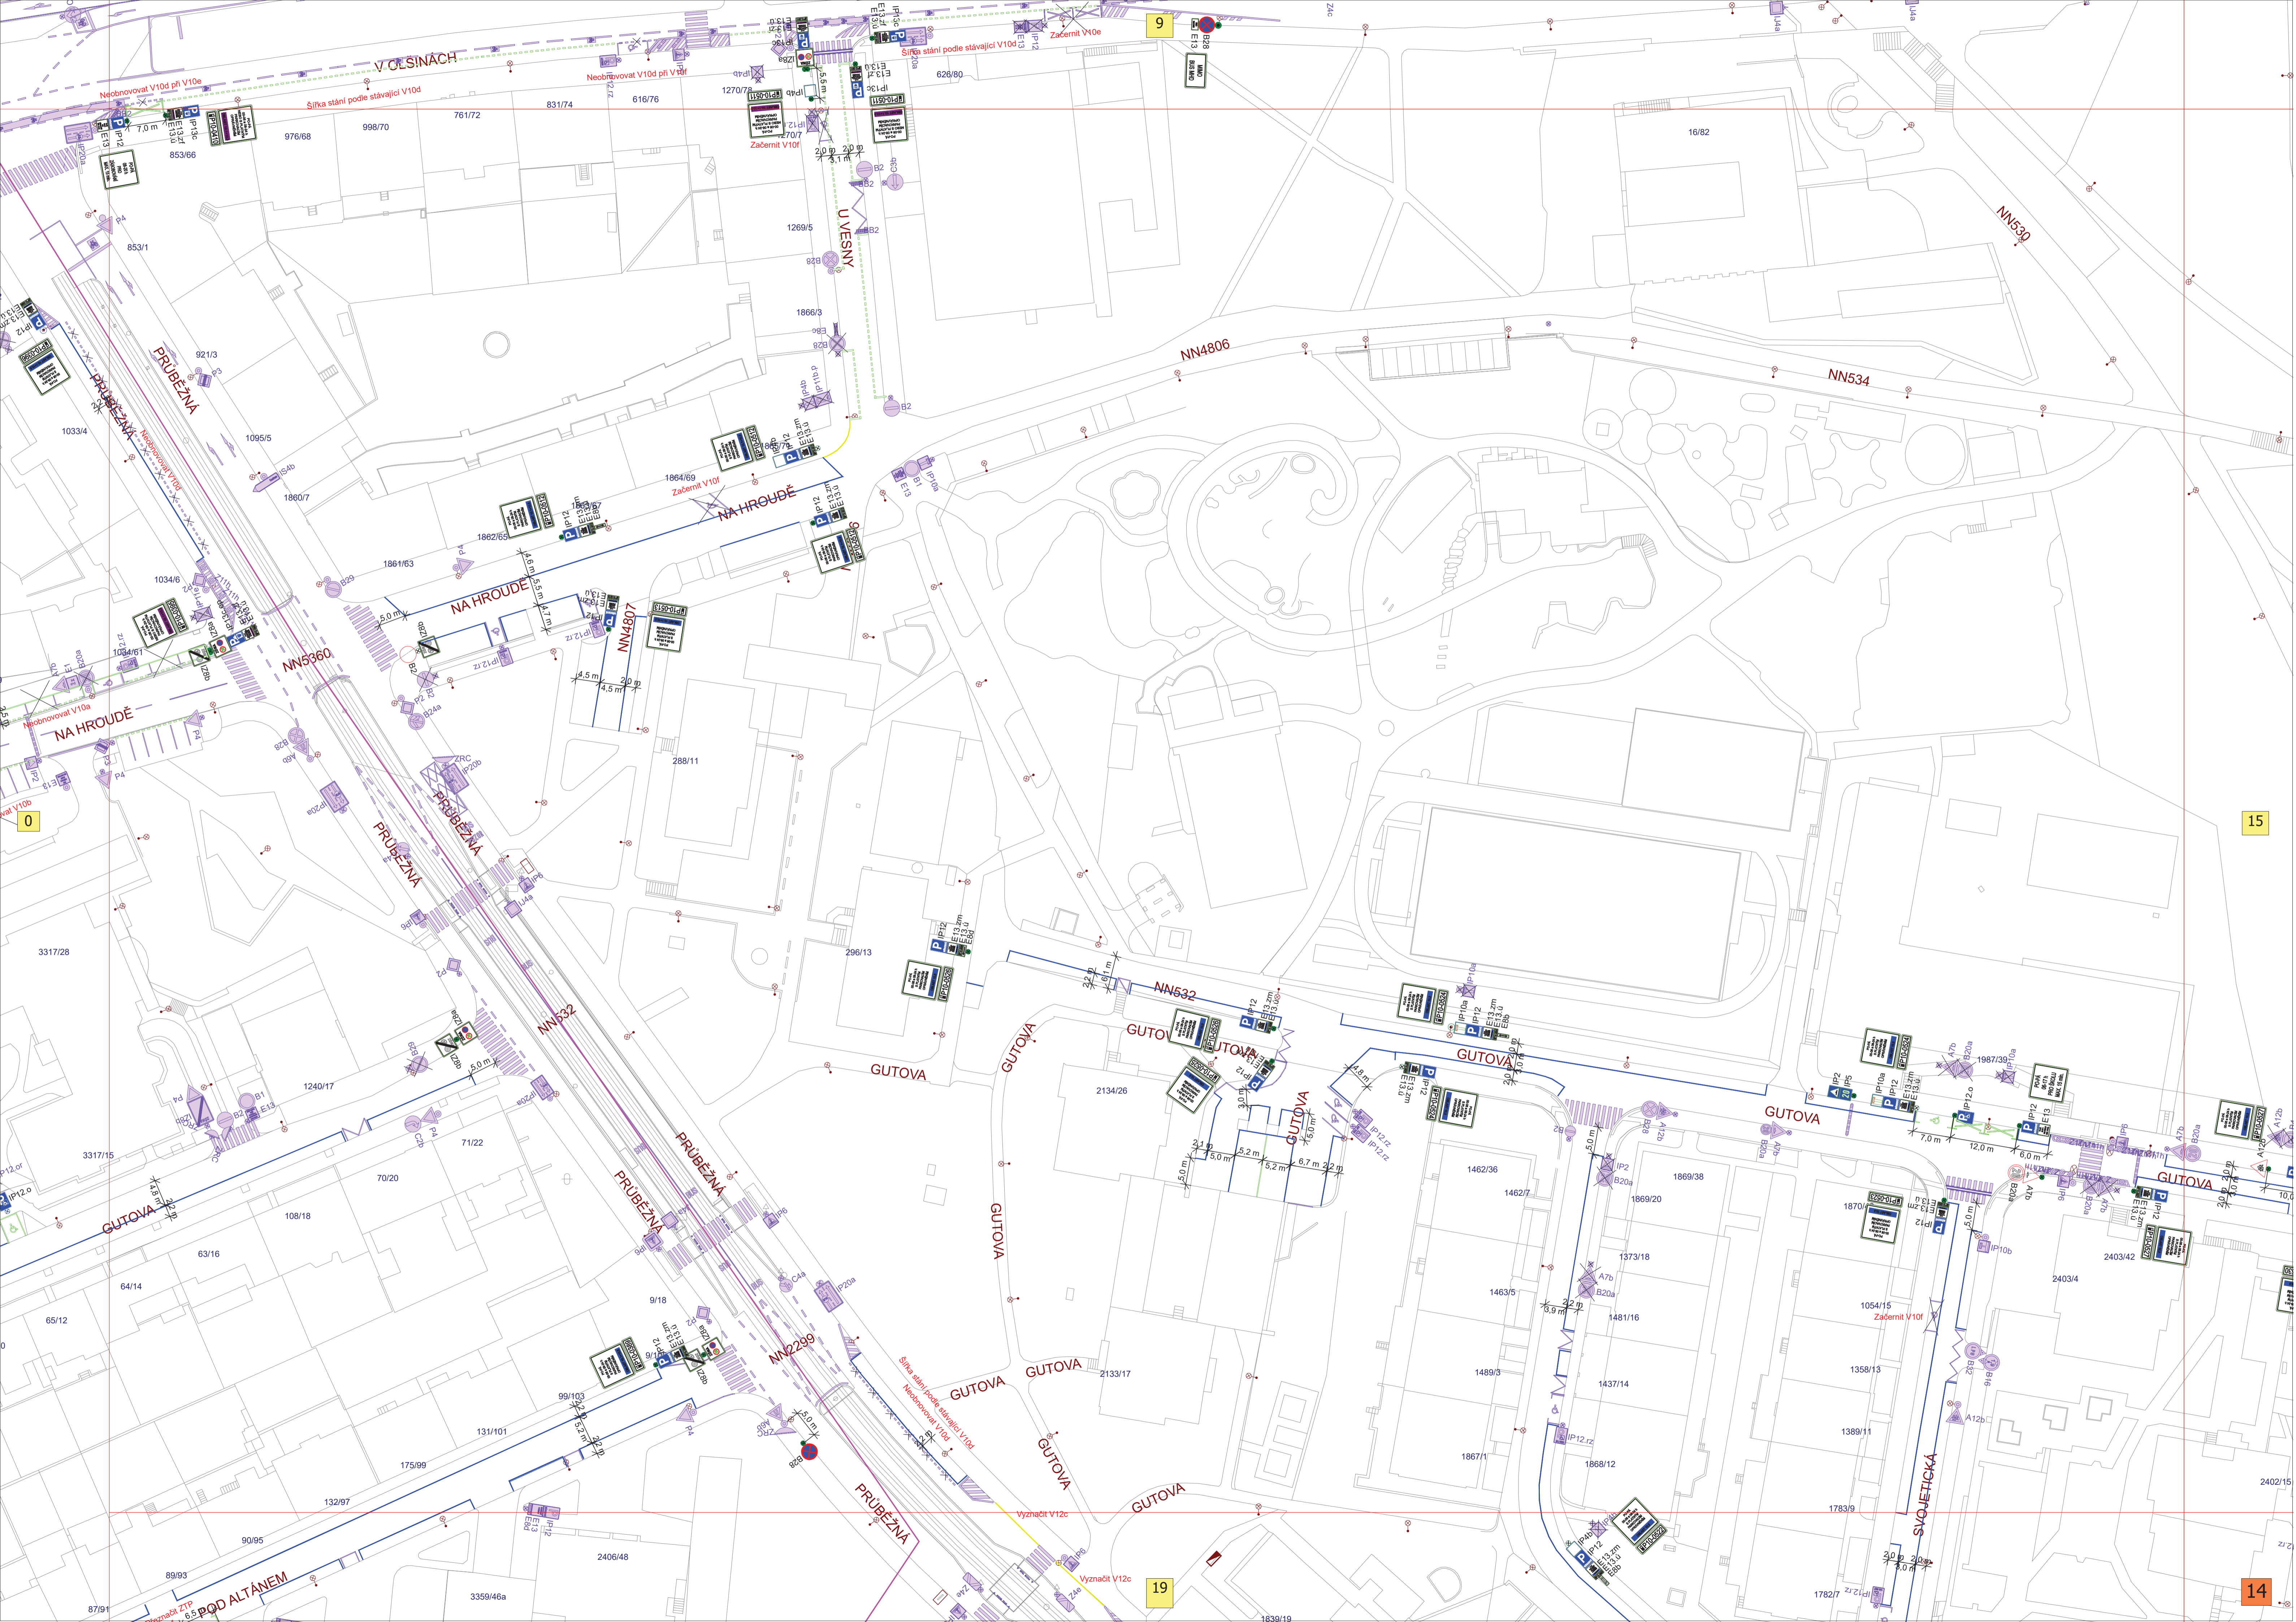

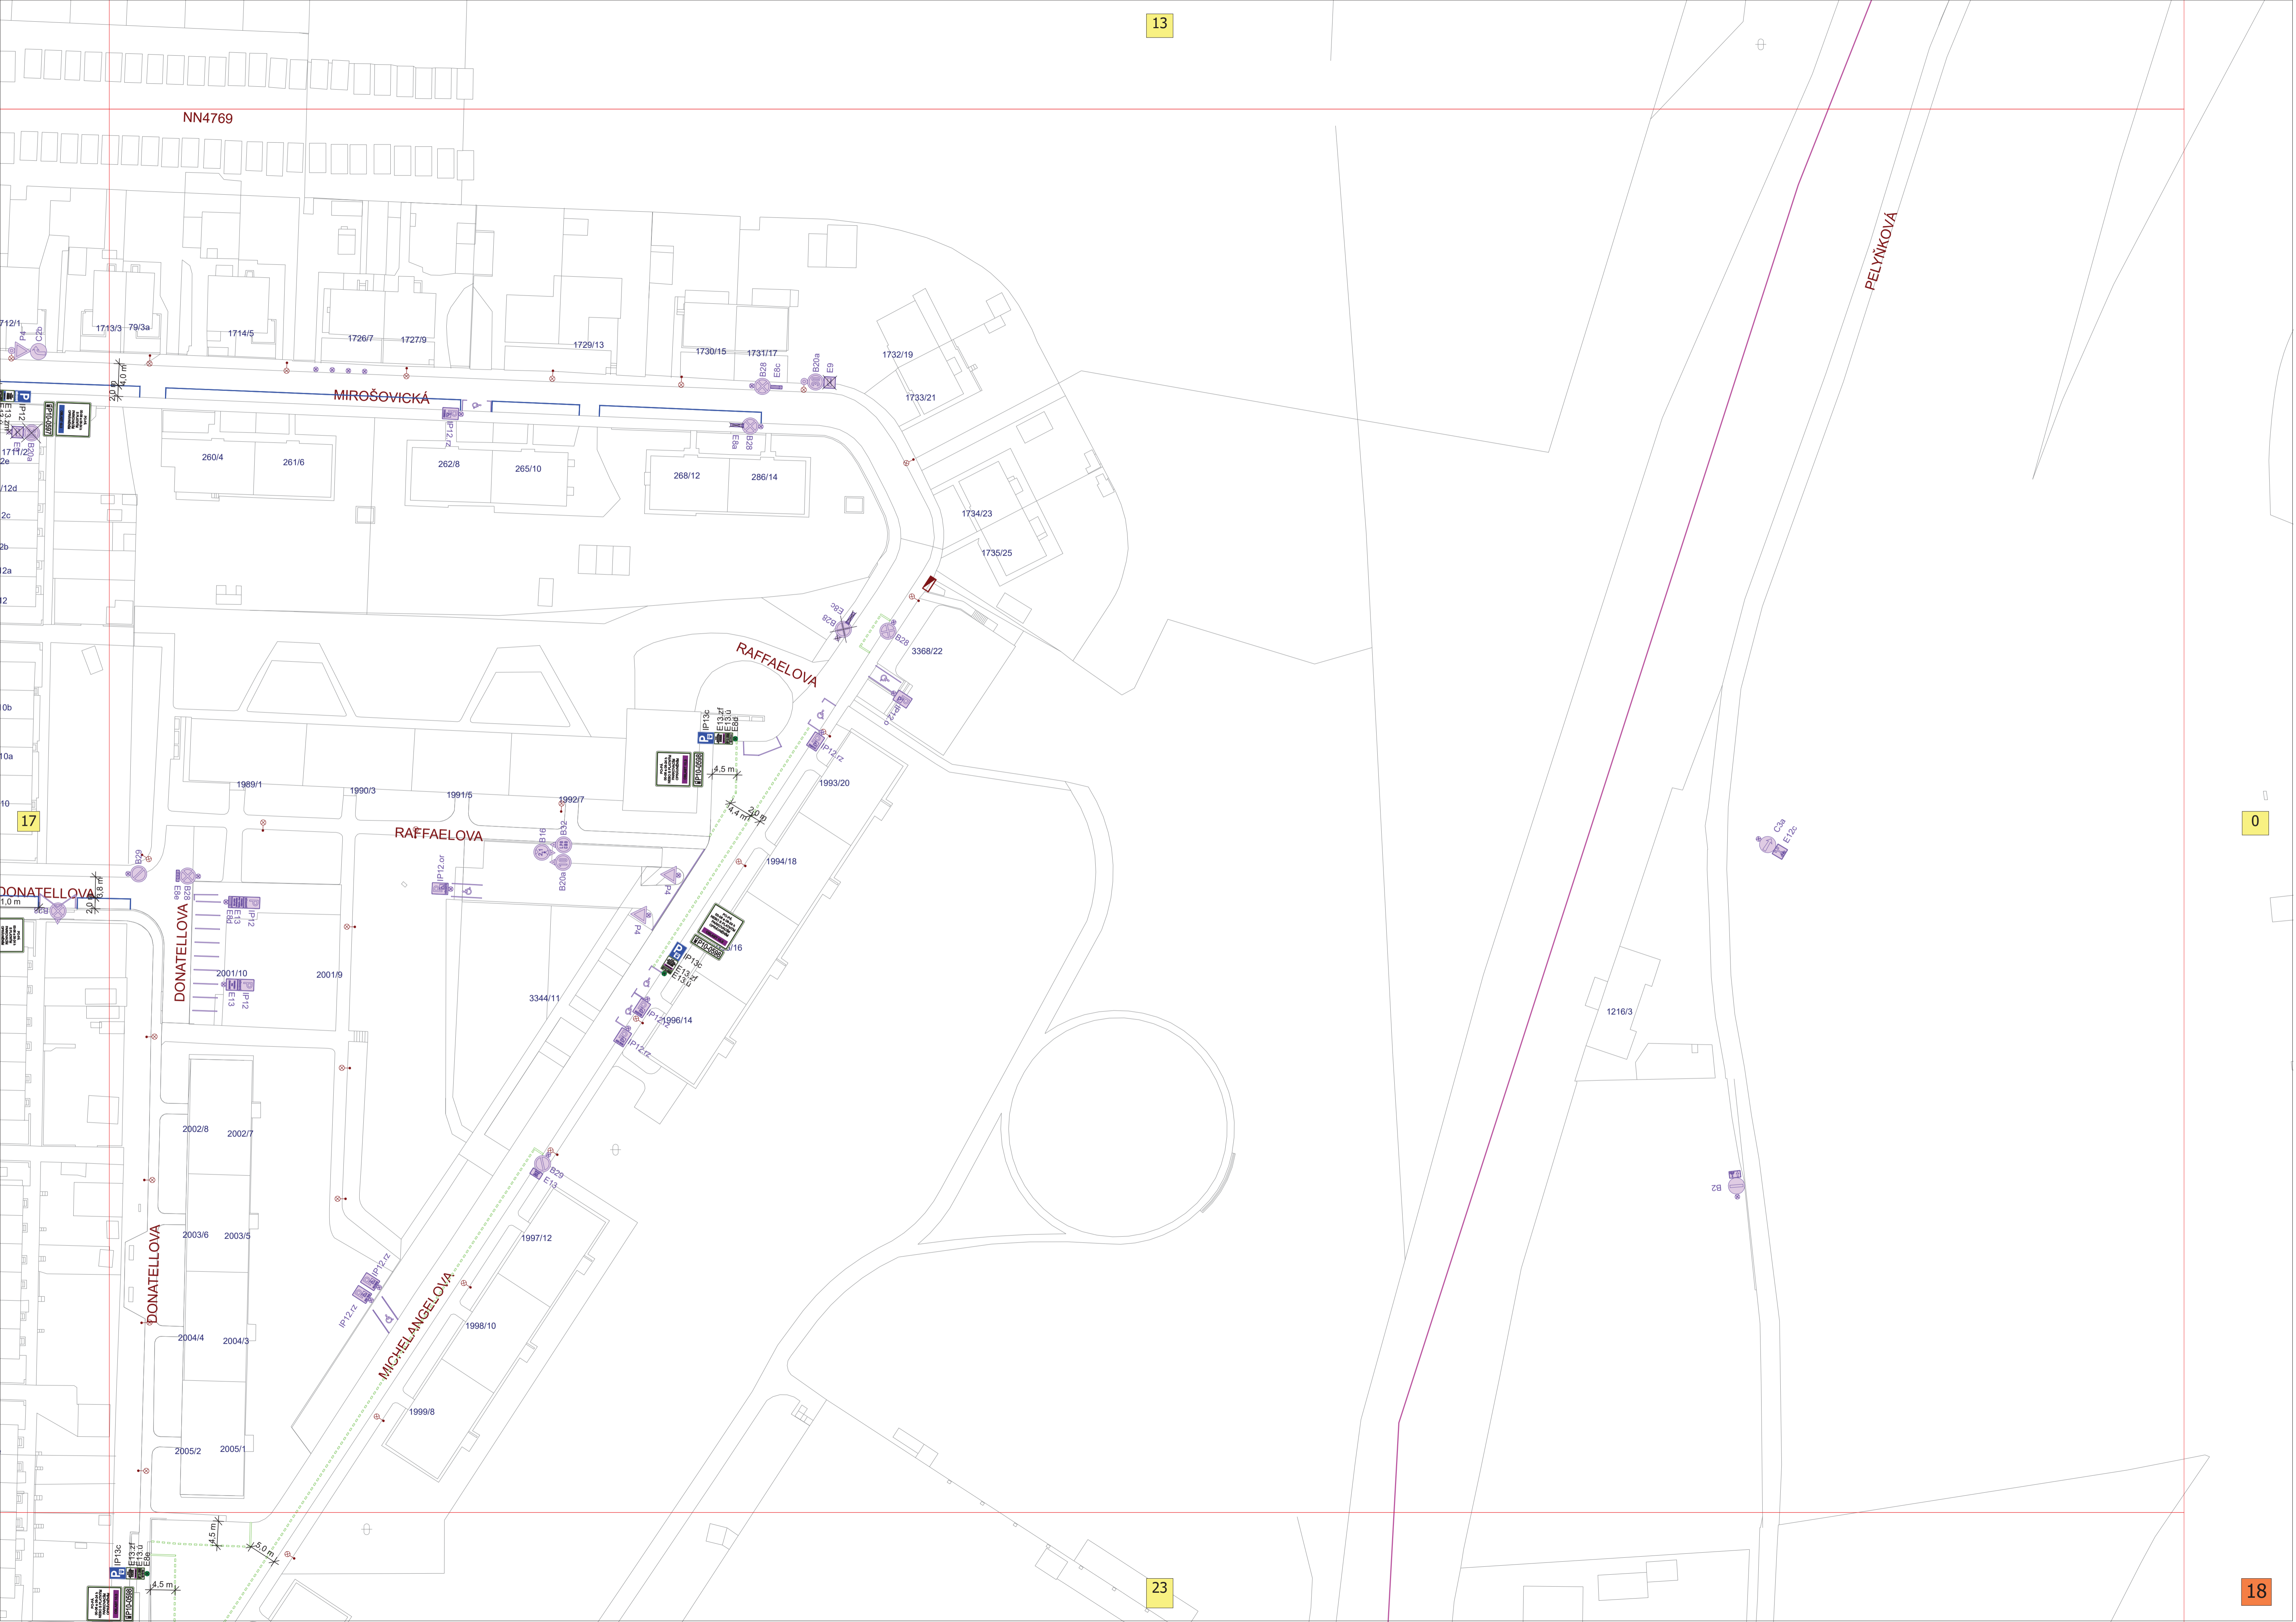

PRAHA 10

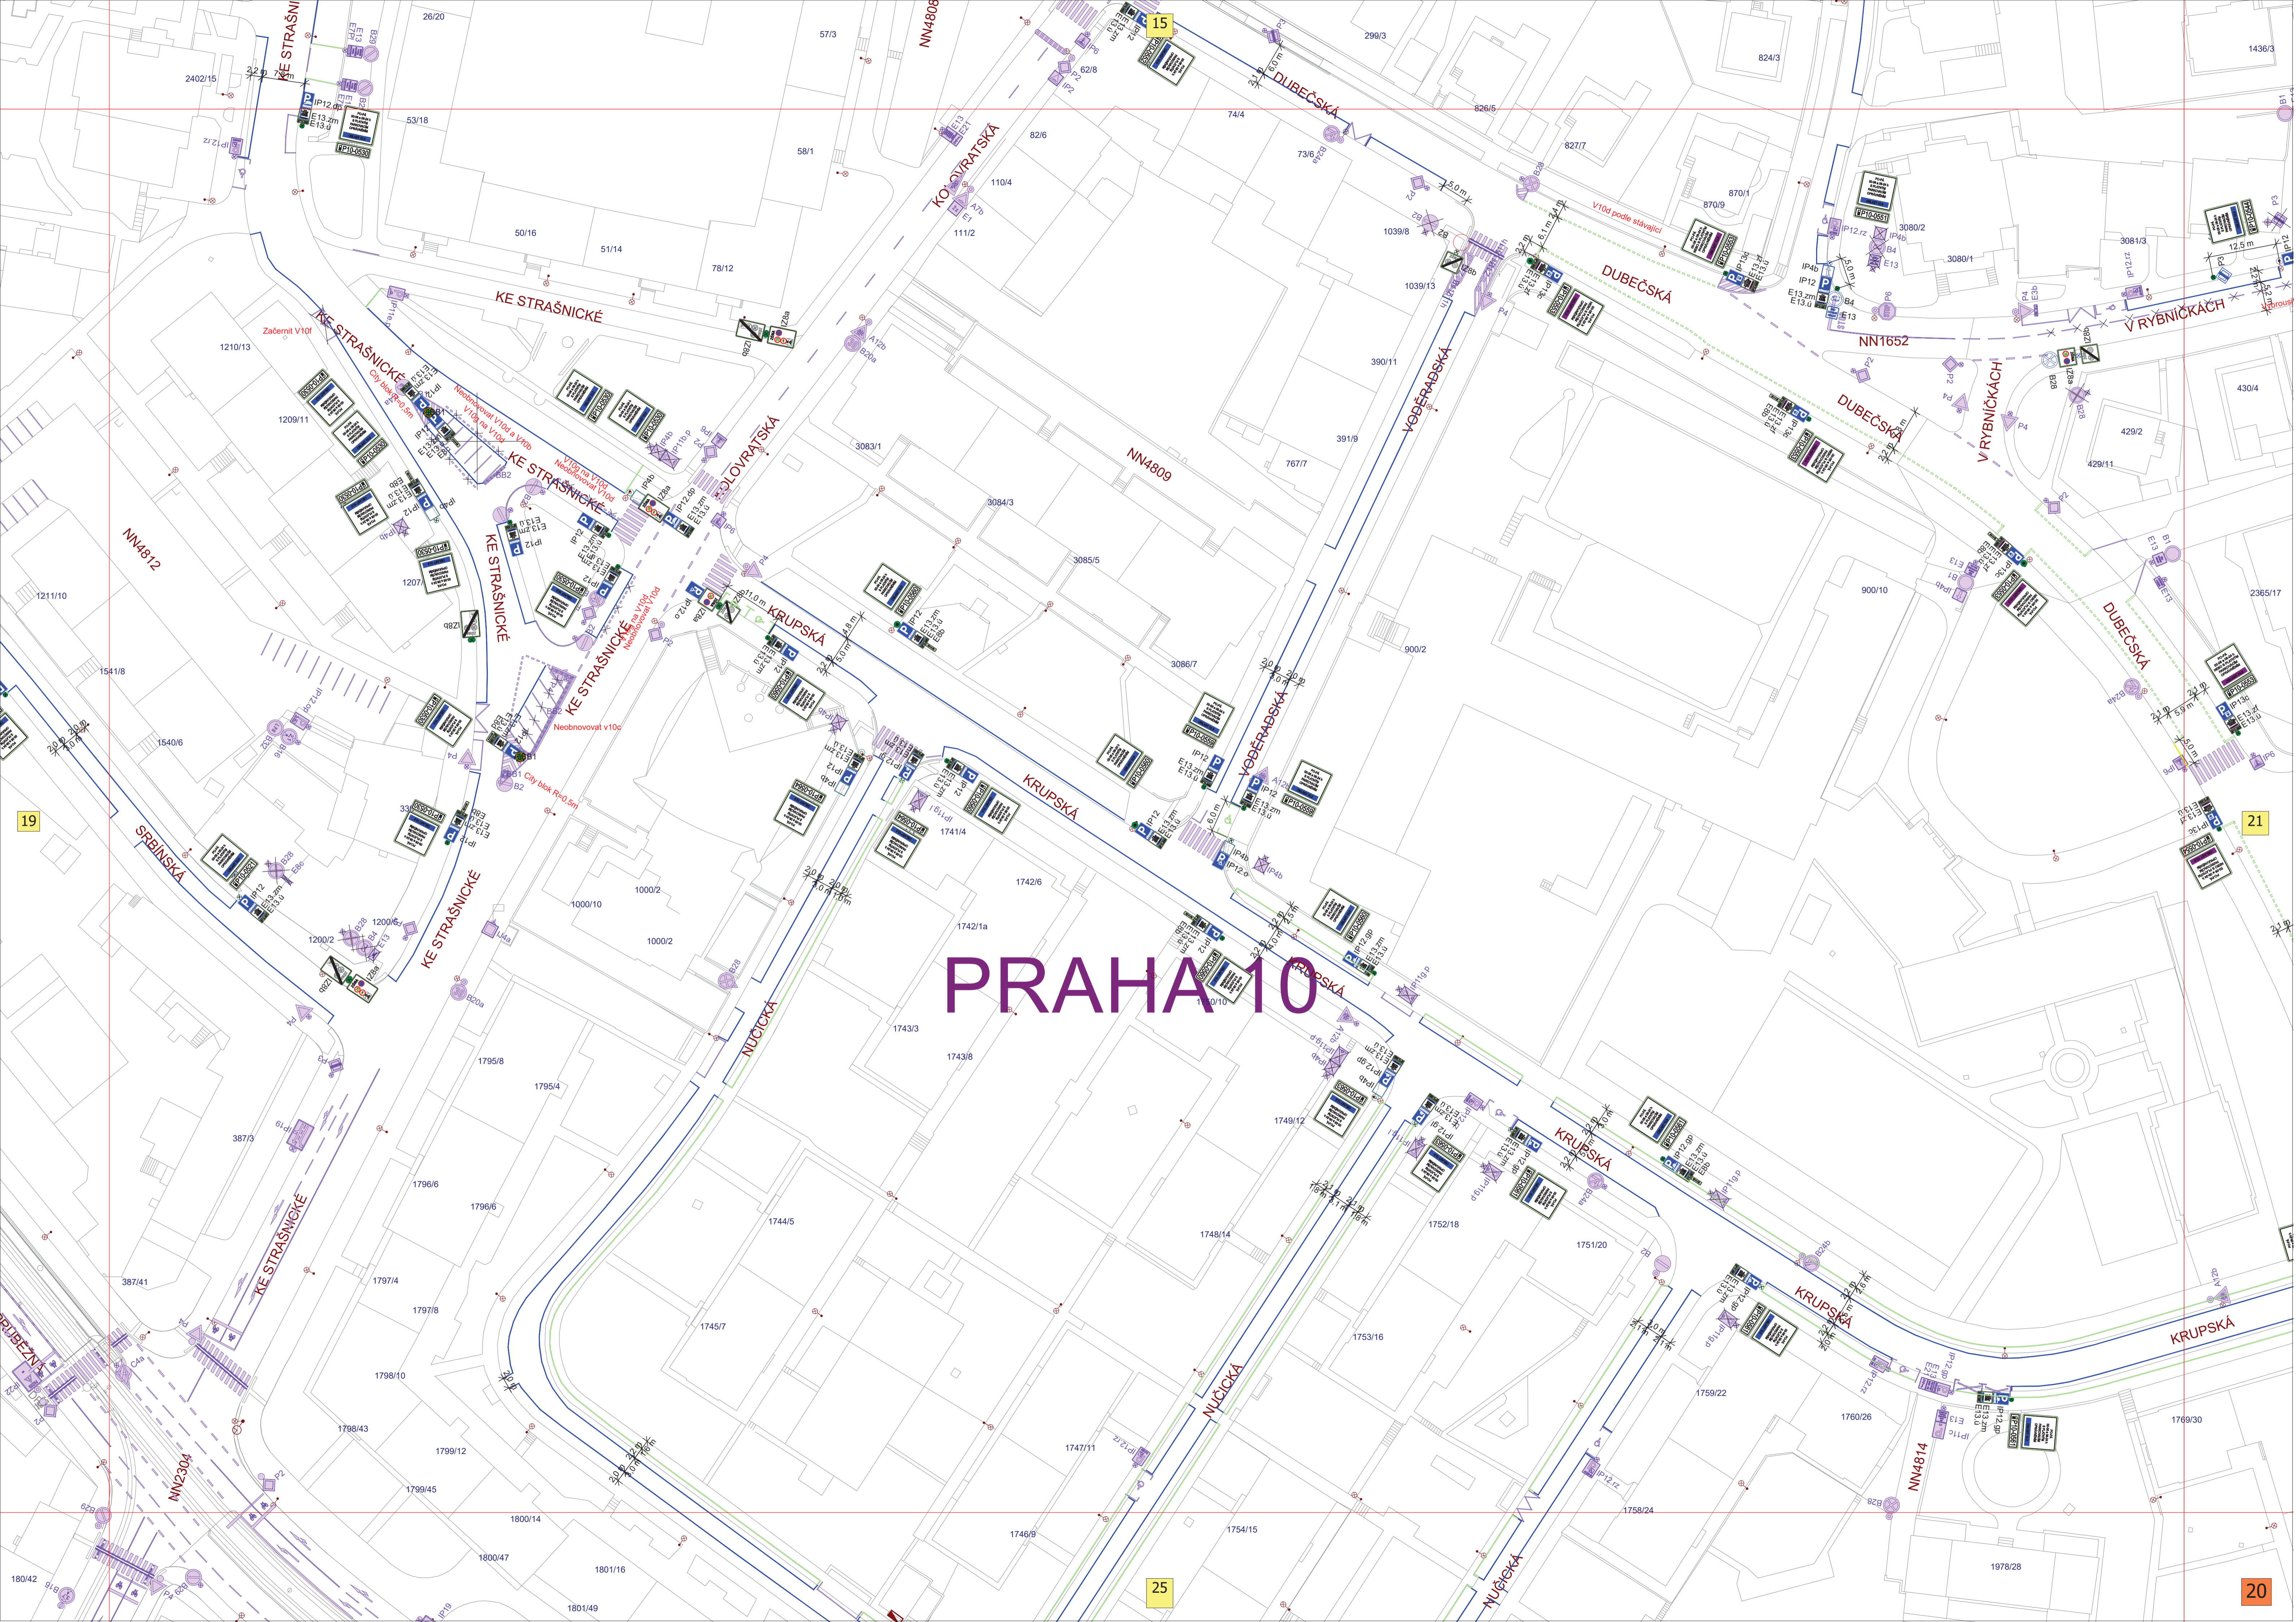



16

18

22

20

26

21

V RYBNÍČKÁCH
Vybrousit V2b

V RYBNÍČKÁCH

V RYBNÍČKÁCH
Vybrousit V2b

V RYBNÍČKÁCH
Vybrousit V2b

NA POLNÍKU

NA POLNÍKU

POD STRÁNÍ

POD STRÁNÍ

NA VÝHLEDECH

NA VÝHLEDECH

NEDVĚZSKÁ

KRUPSKÁ

DUBEČSKÁ

DUBEČSKÁ

NN537

NN4813

NN540

NIN536

Rozhled

Vyhýbná

Vyhýbná

Vyhýbná

Vyhýbná

Neobnovovat V10d

V10g na V10d

Neobnovovat V10d

V10g na V10d

Neobnovovat V10d

V10g na V10d

Neobnovovat V10d

V10g na V10d

Neobnovovat V10d

V10g na V10d

Neobnovovat V10d


V10g na V10d

Neobnovovat V10d

V10g na V10d

Neobnovovat V10d

V10g na V10d

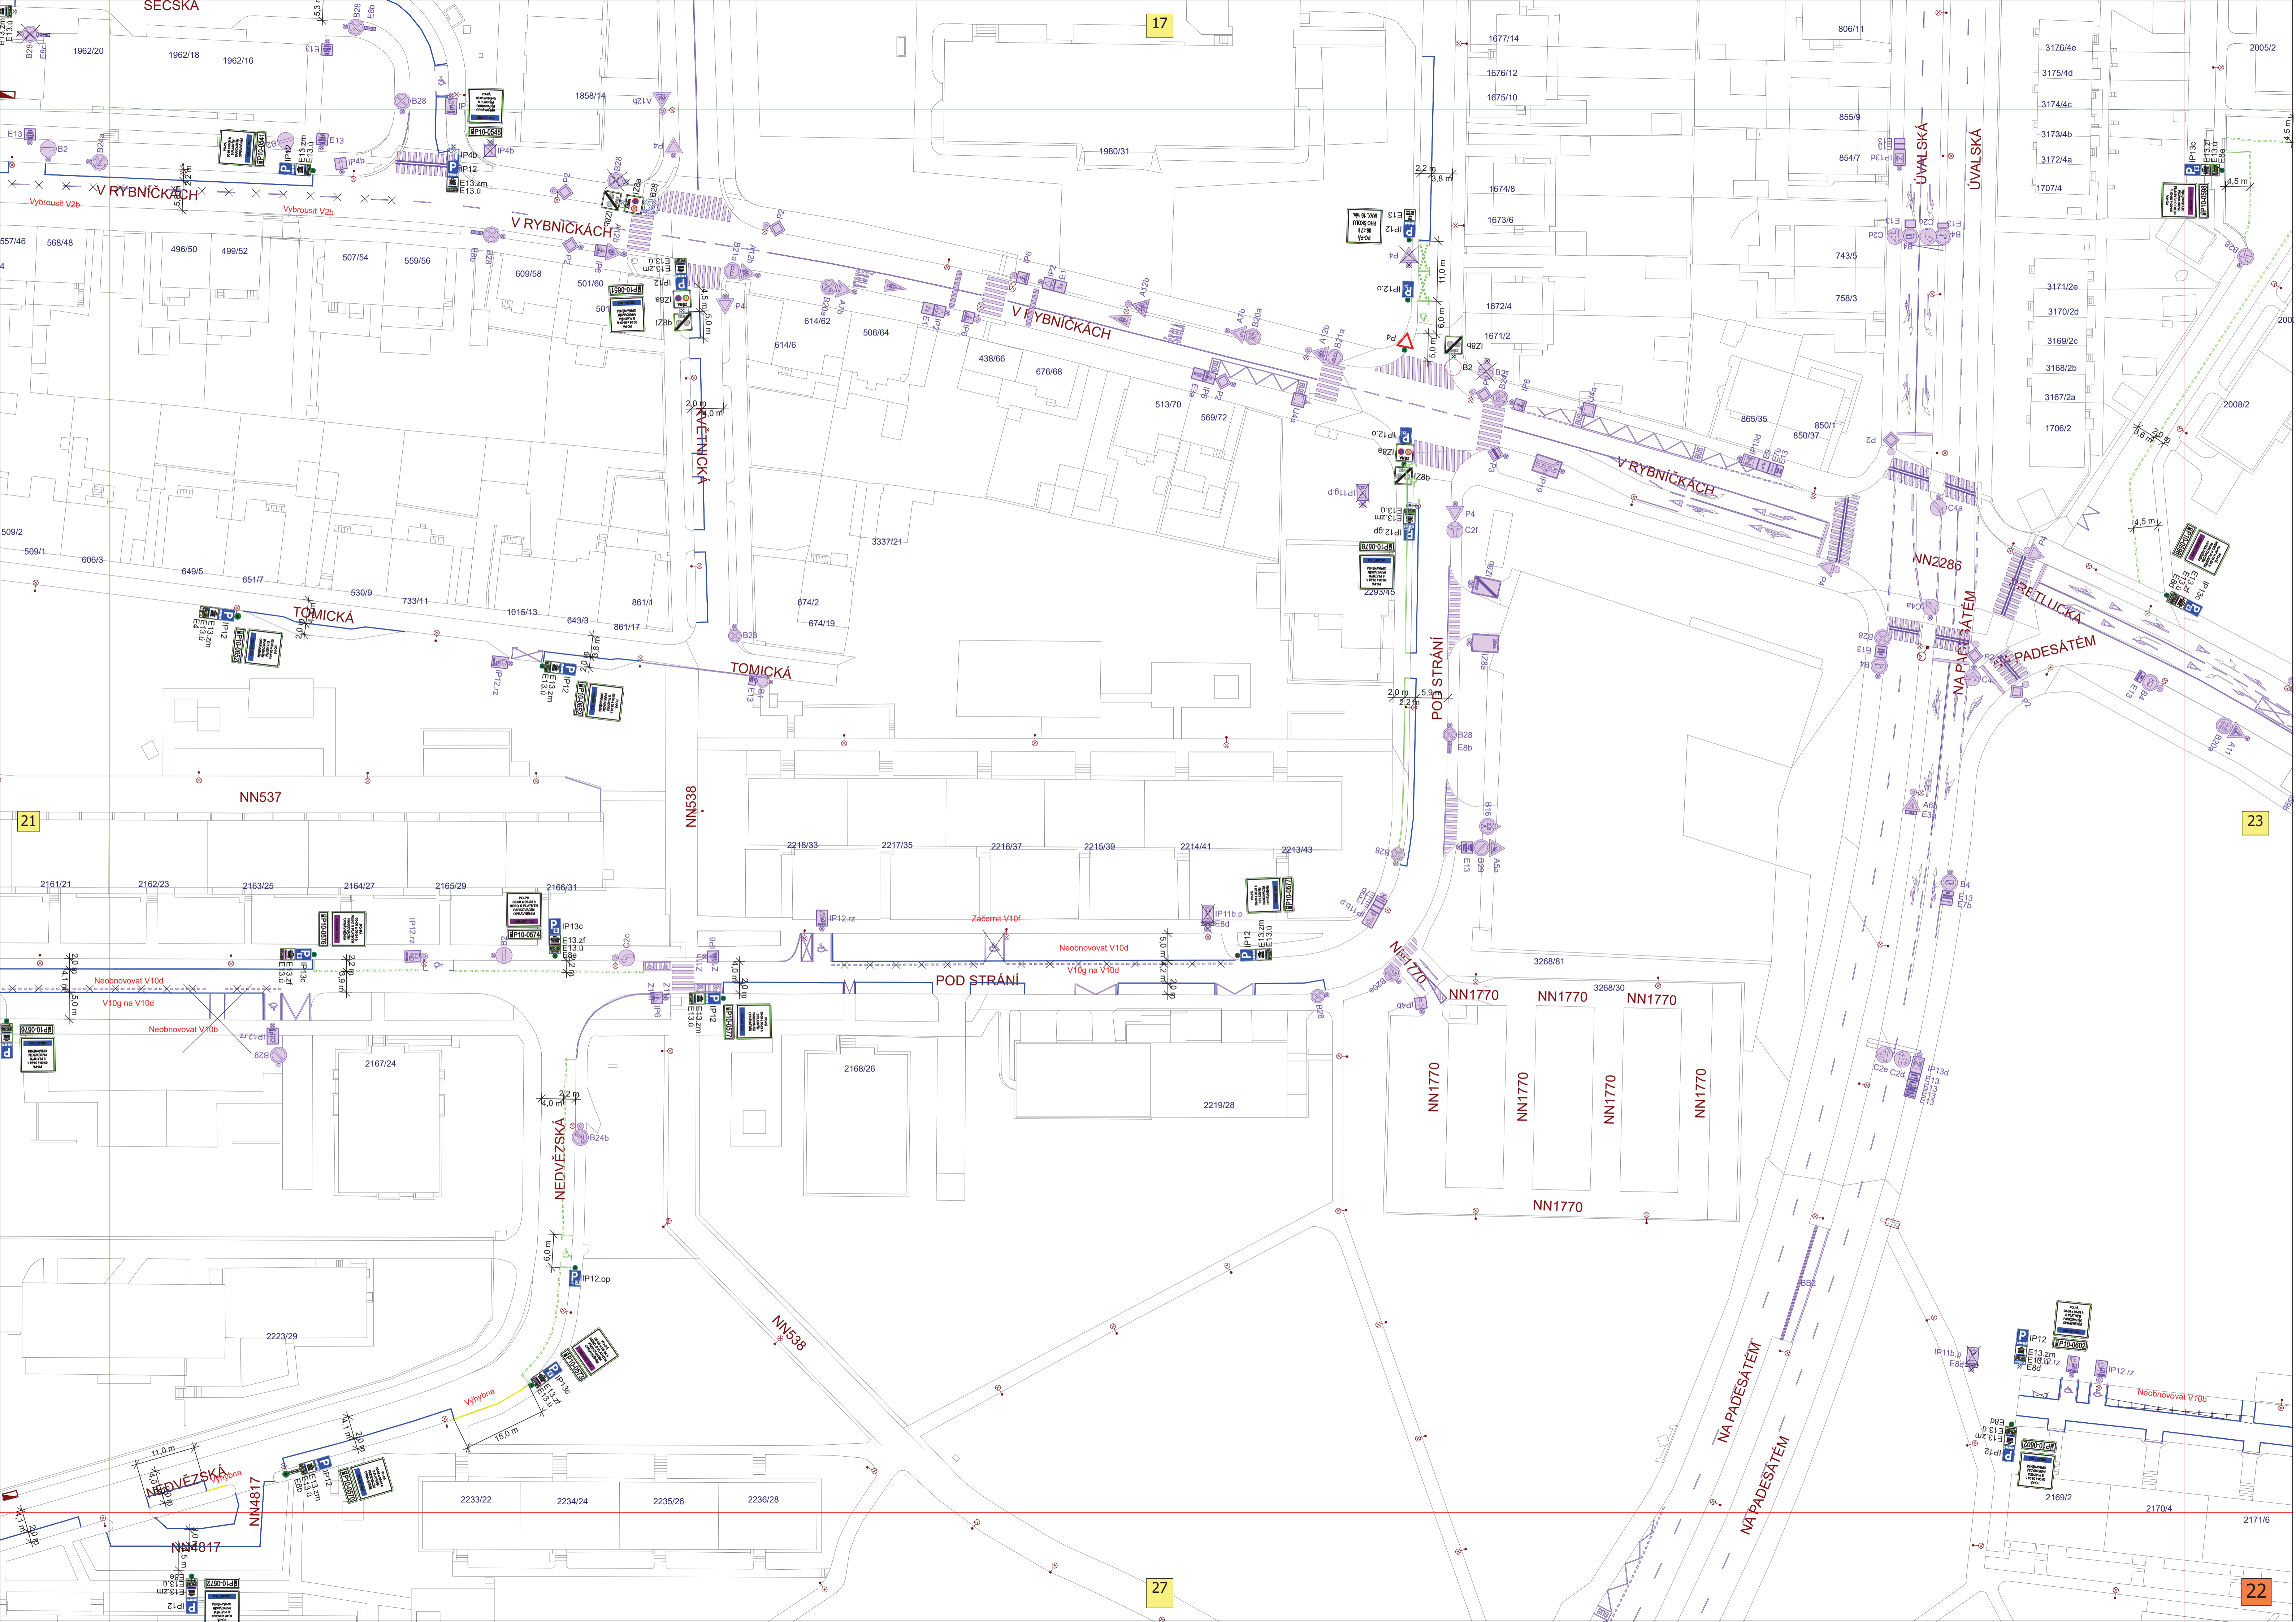


17

21

23

27

22

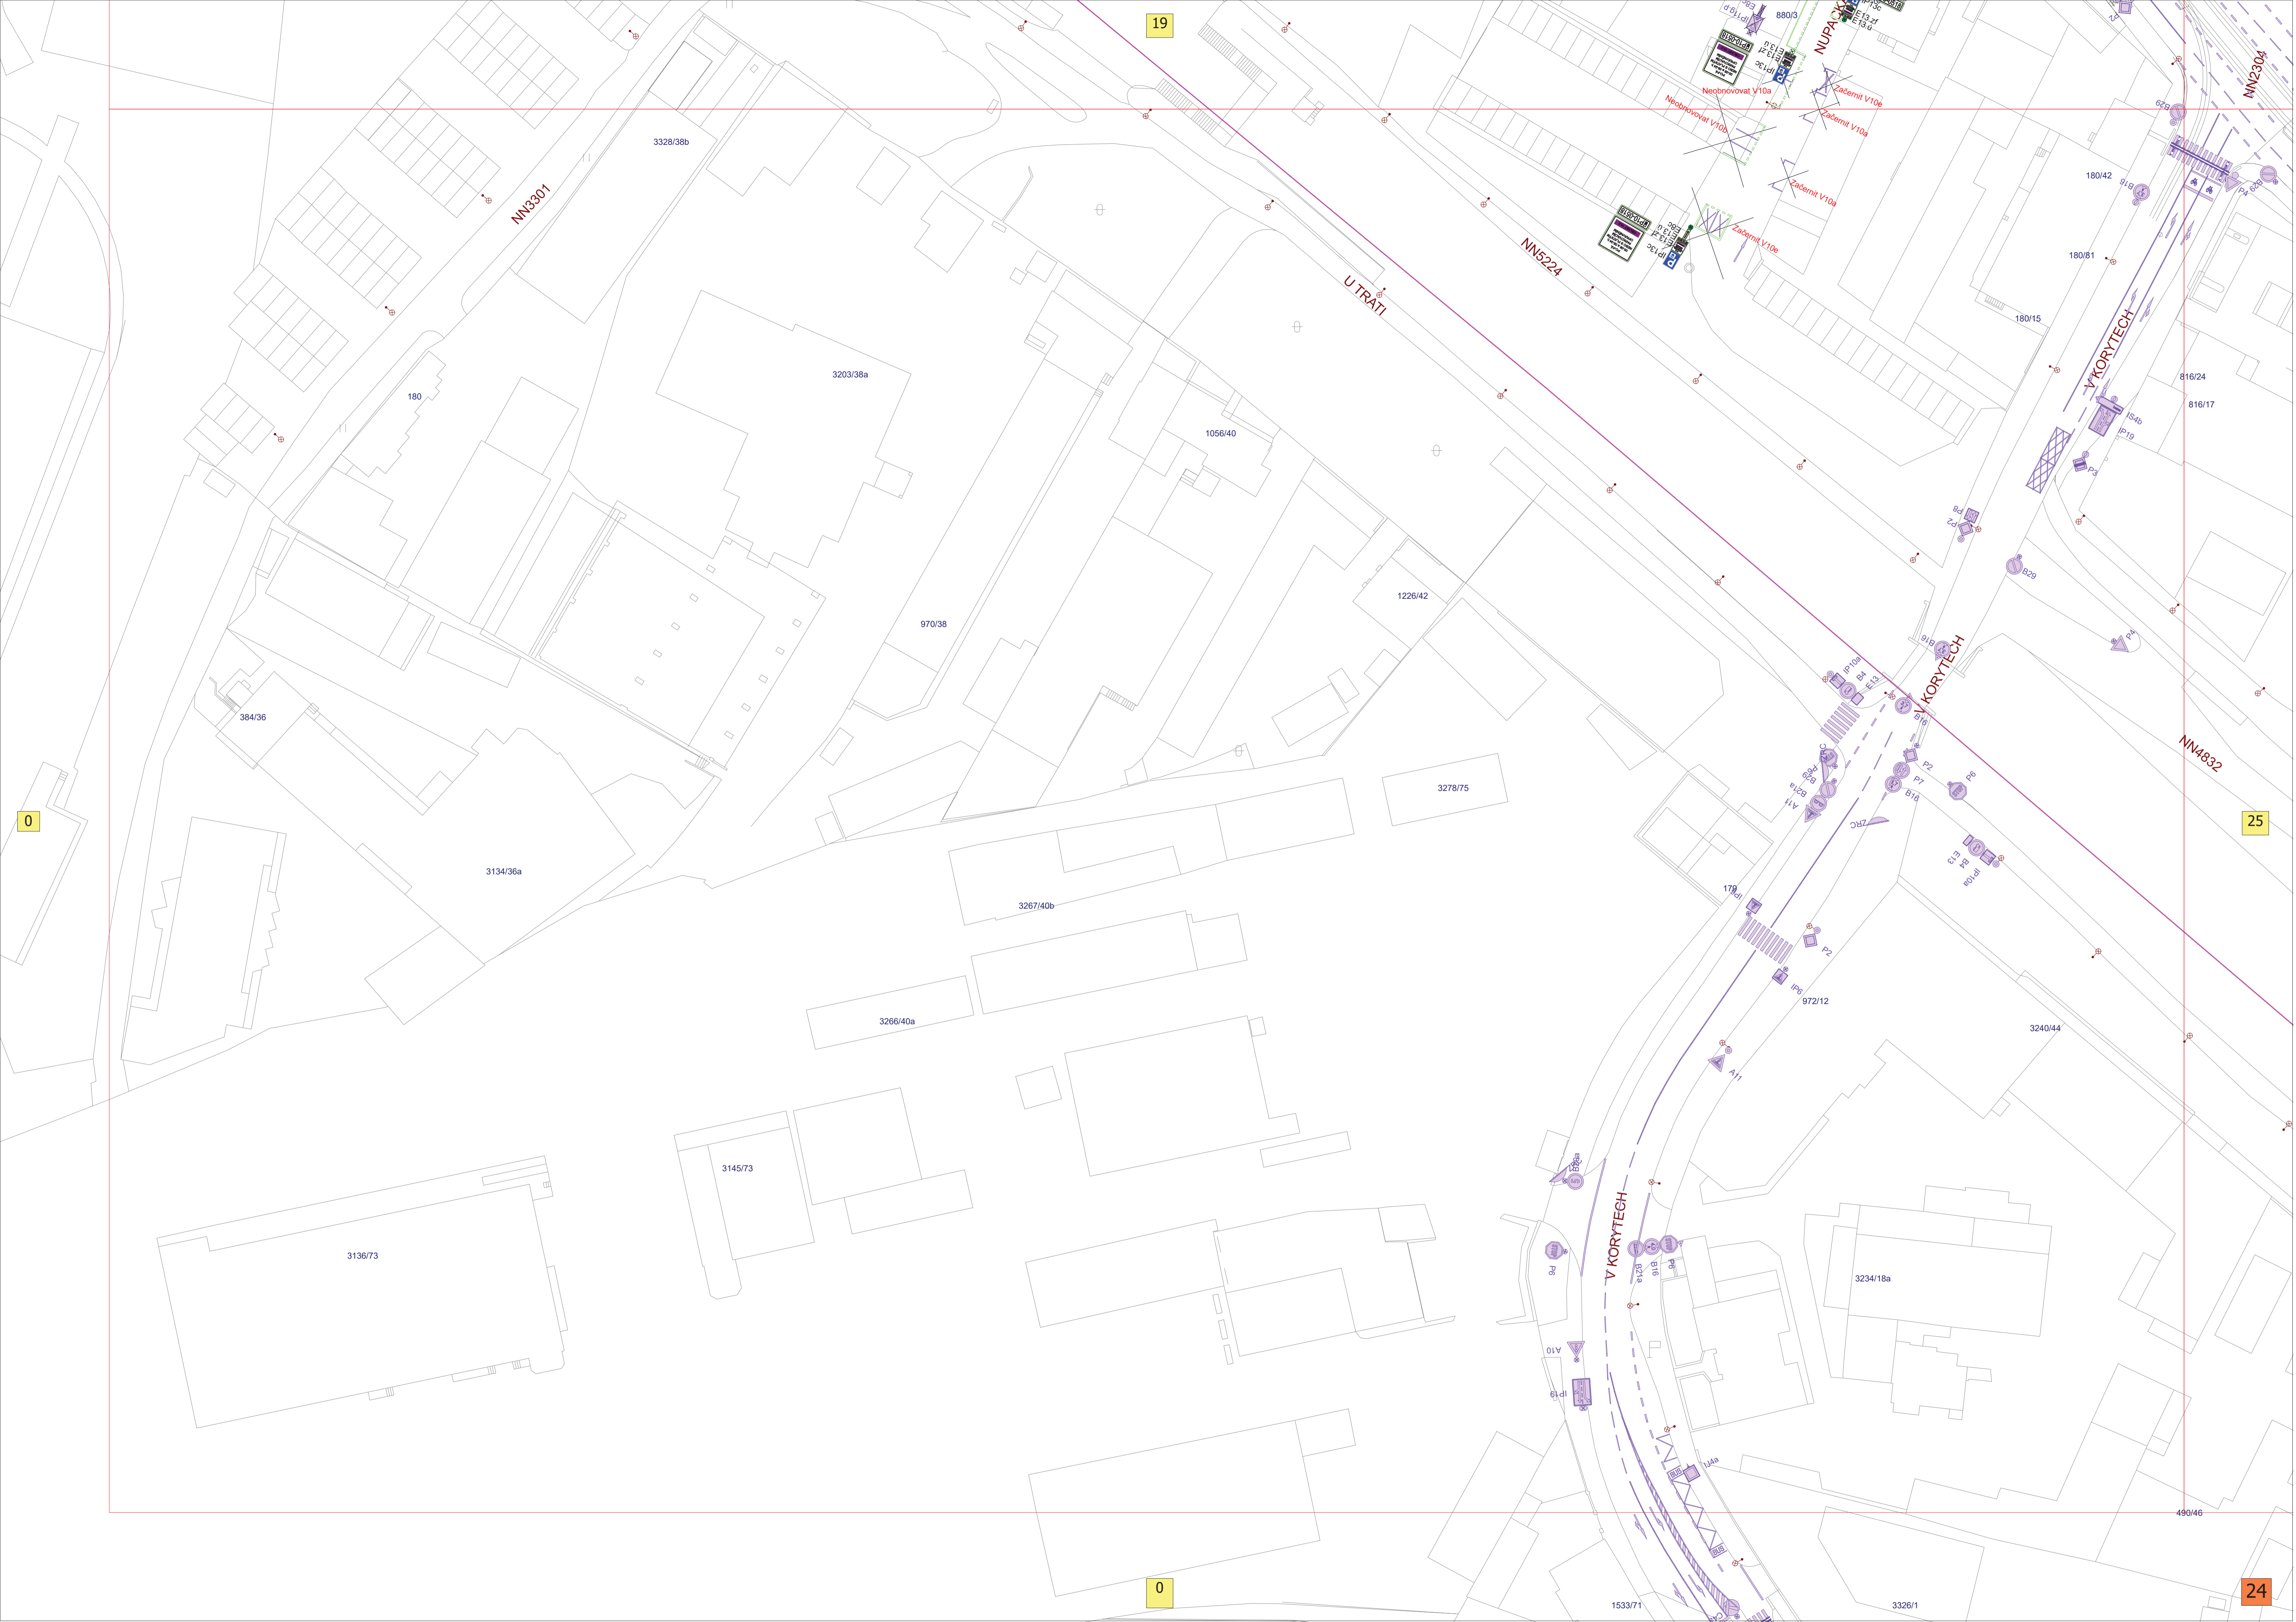

19

25

0

25

0

24

MN3301

U TRATI

NN5224

NUPACK

V KORYTECH

V KORYTECH

V KORYTECH

3328/38b

3203/38a

1056/40

1226/42

970/38

180

180/42

180/81

180/15

816/24

816/17

384/36

3134/36a

3278/75

3267/40b

3266/40a

3145/73

3136/73


























































































































3240/44


3234/18a


490/46

1533/71

3326/1

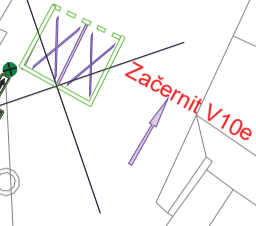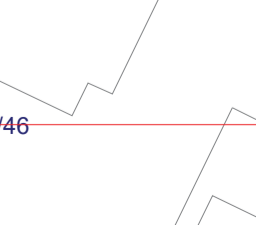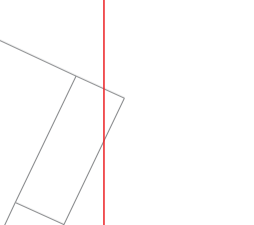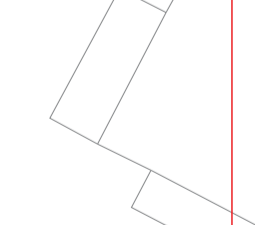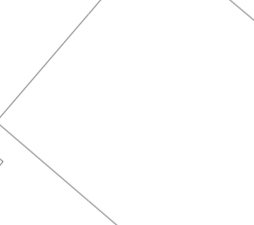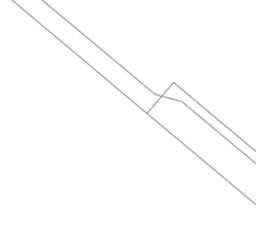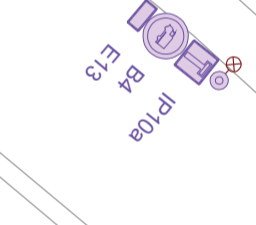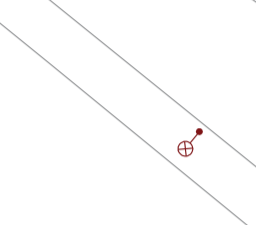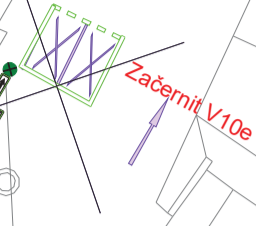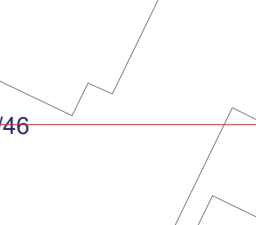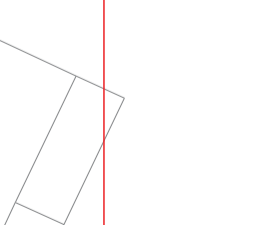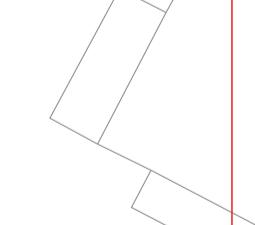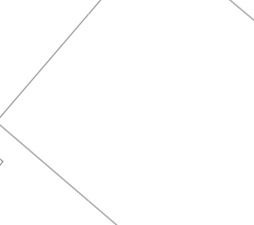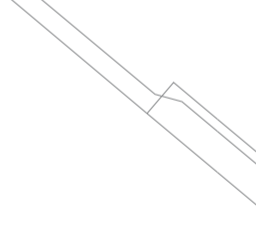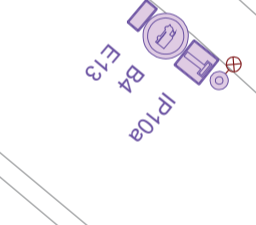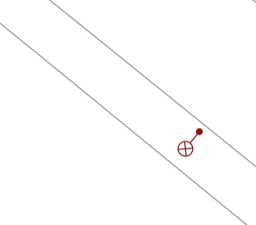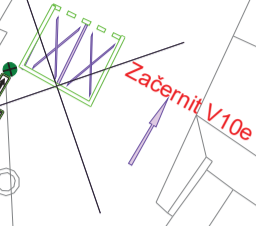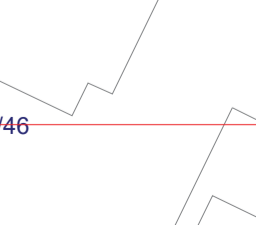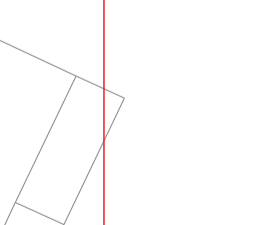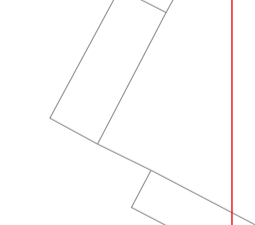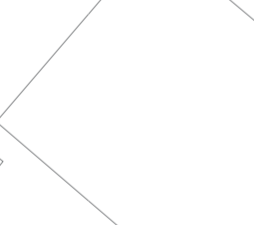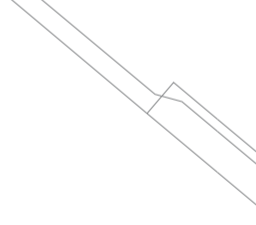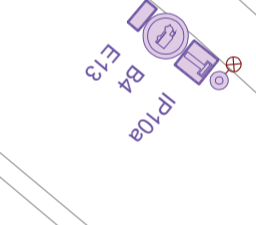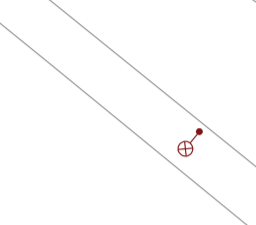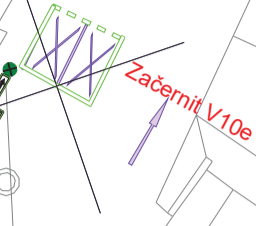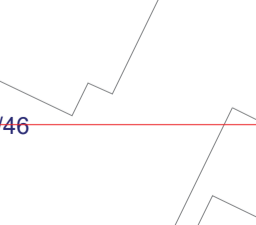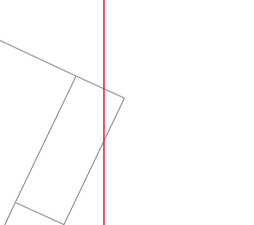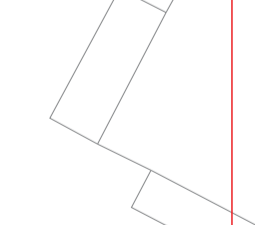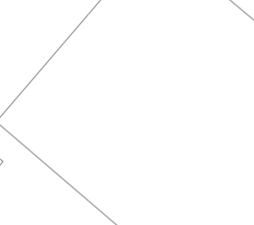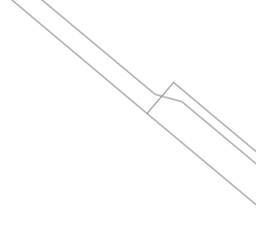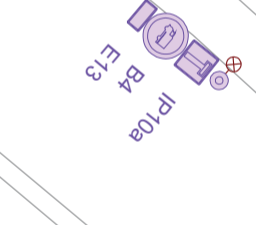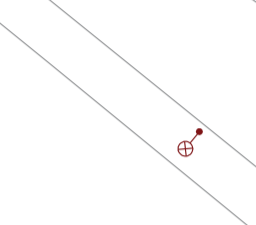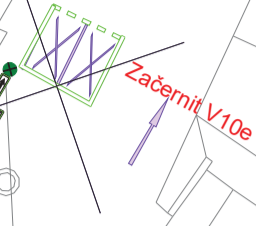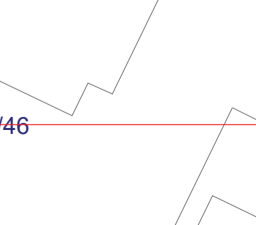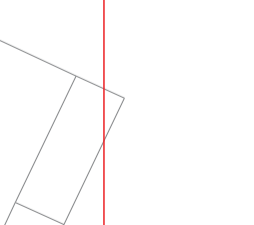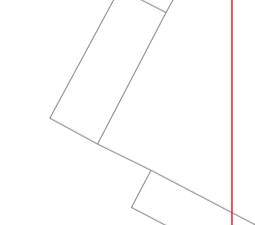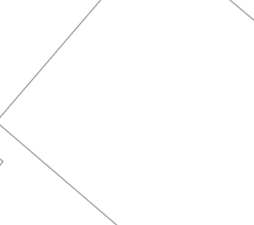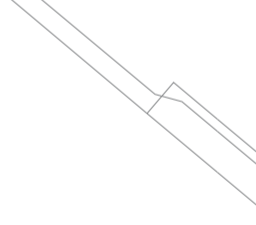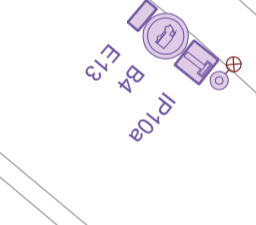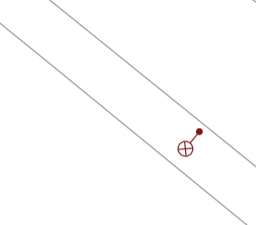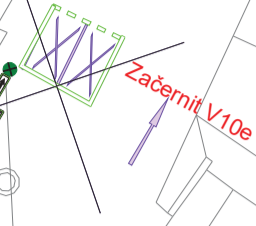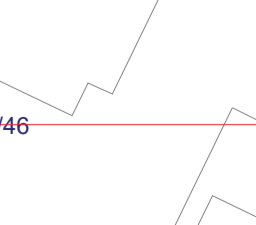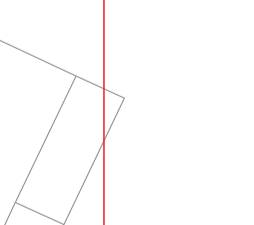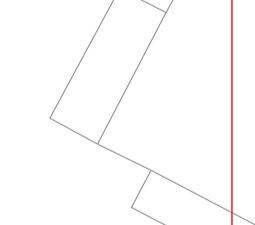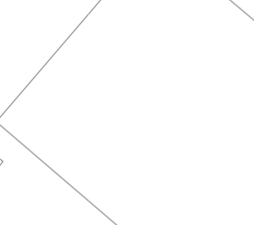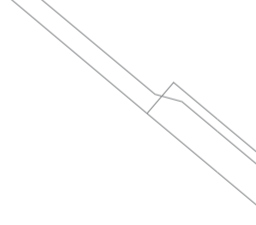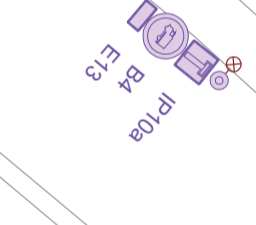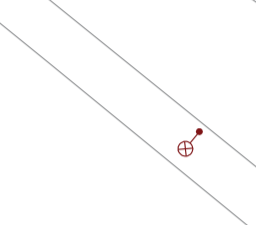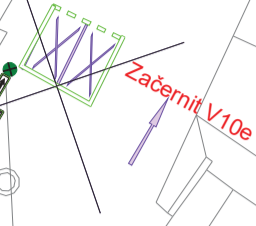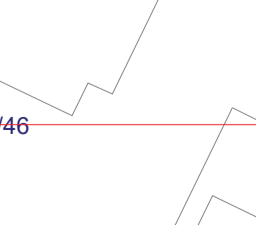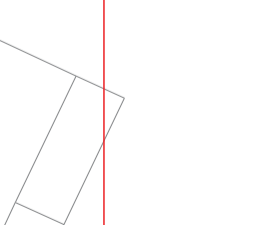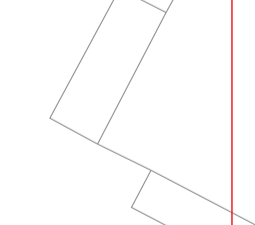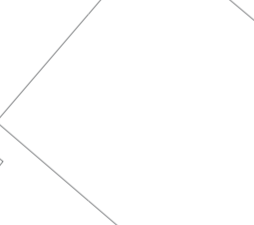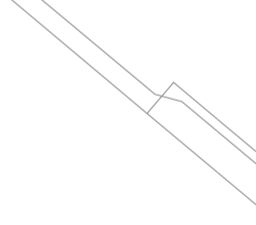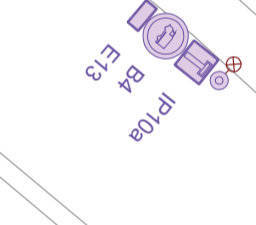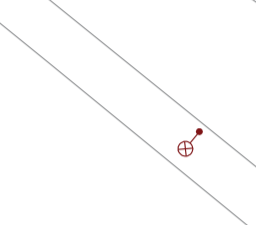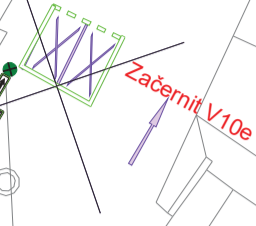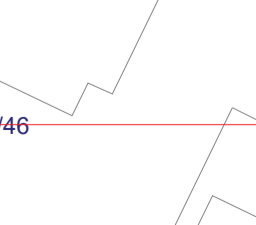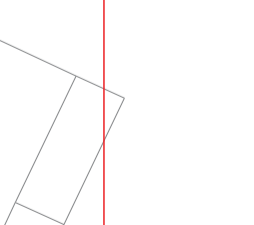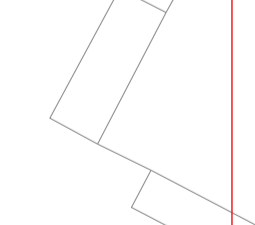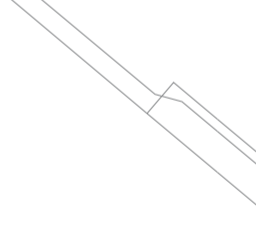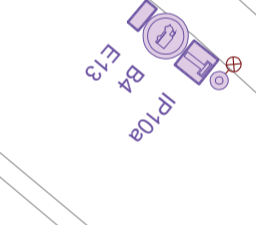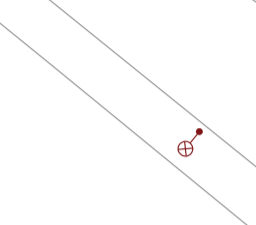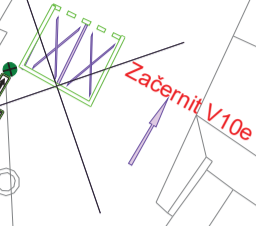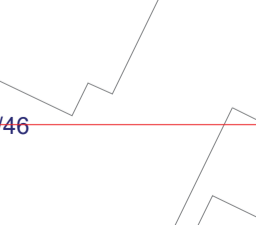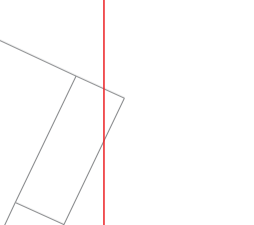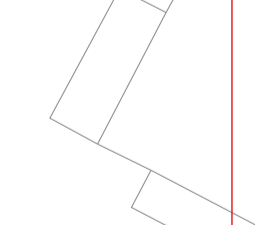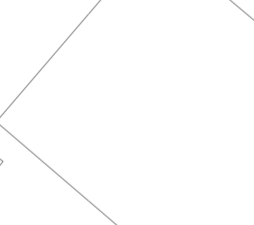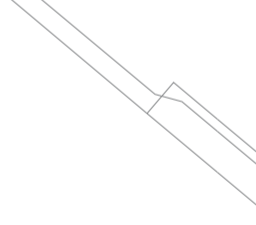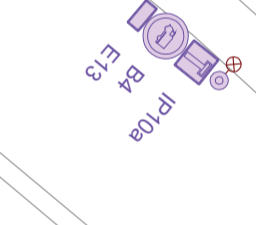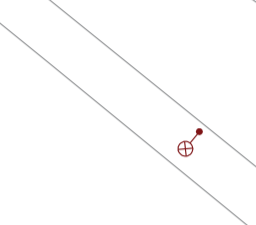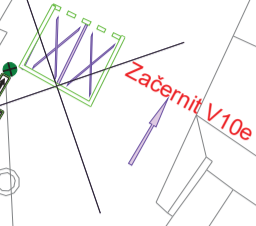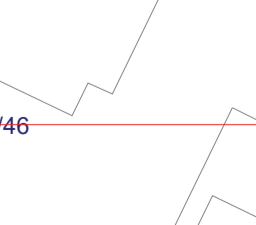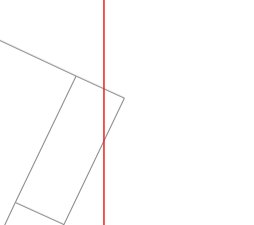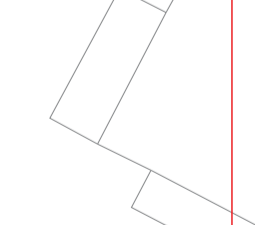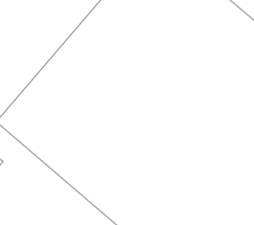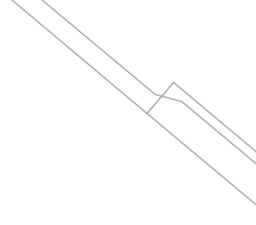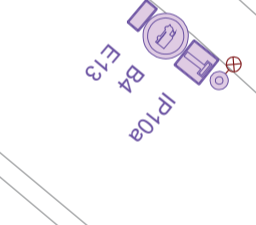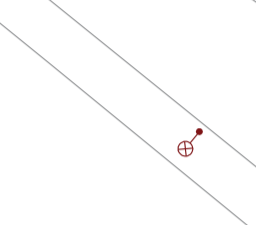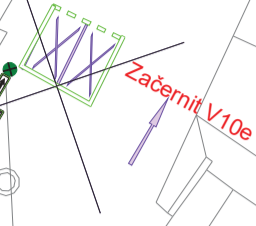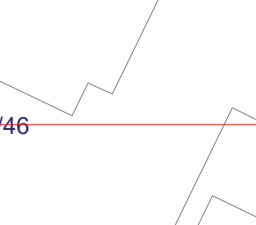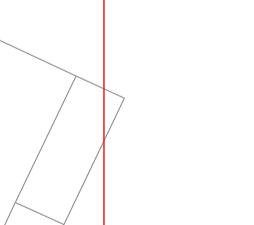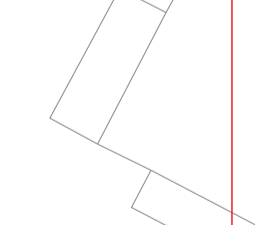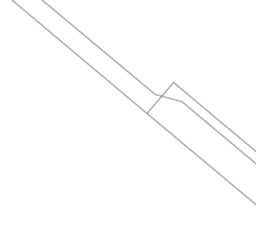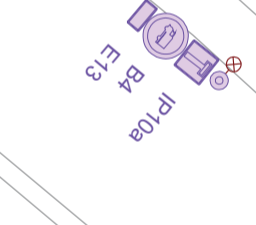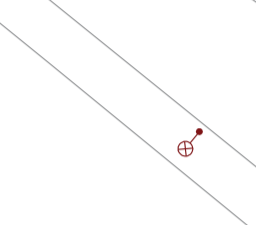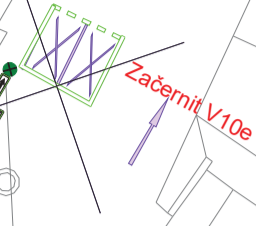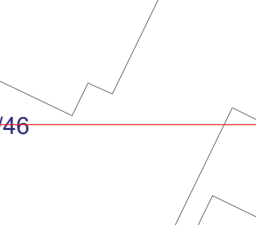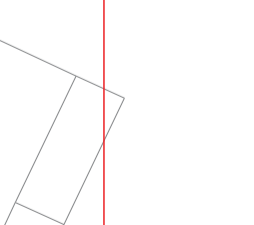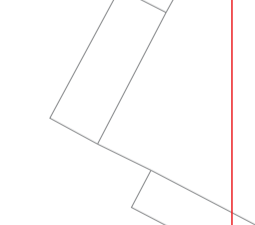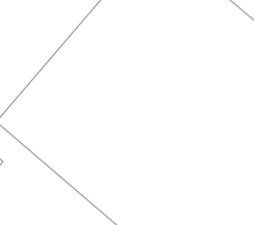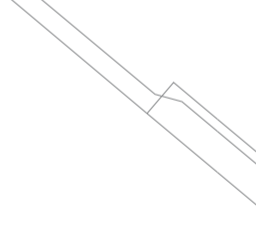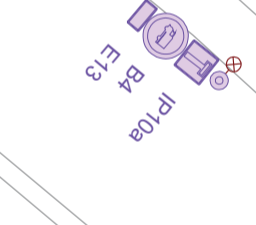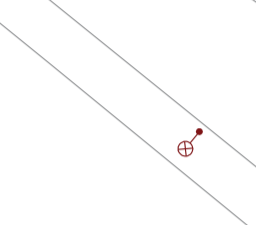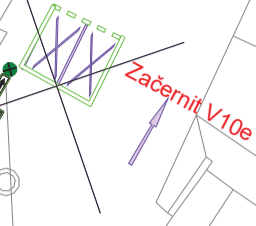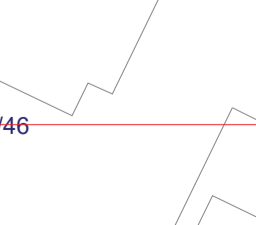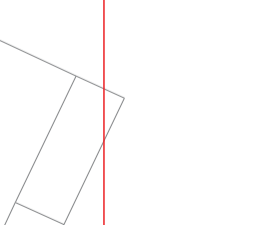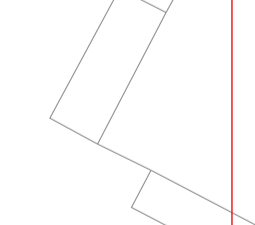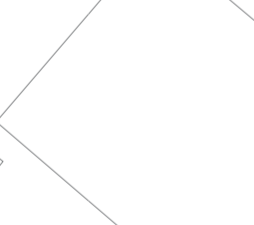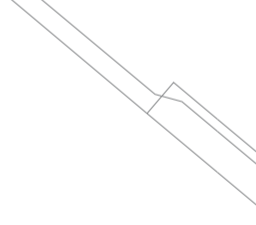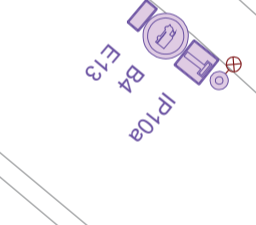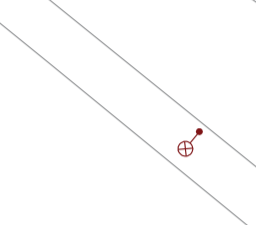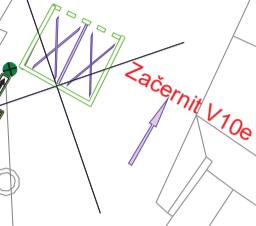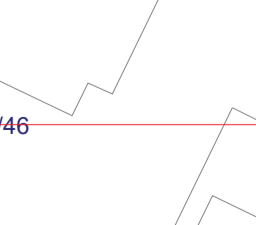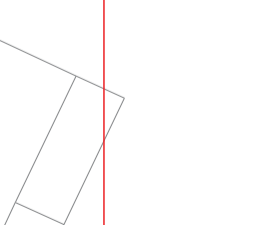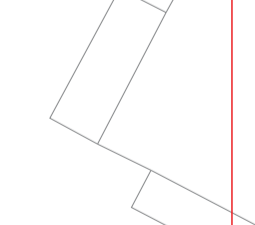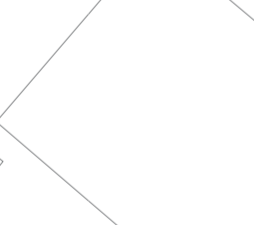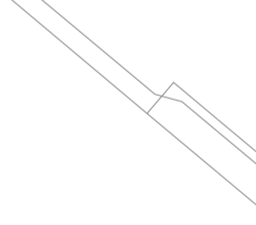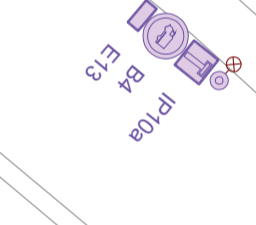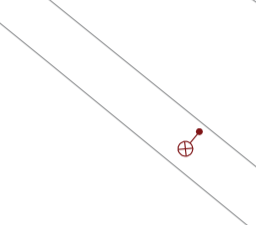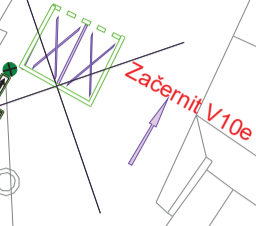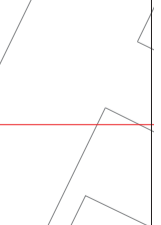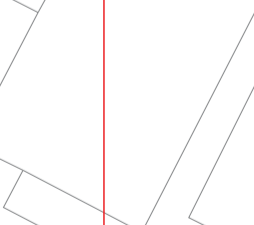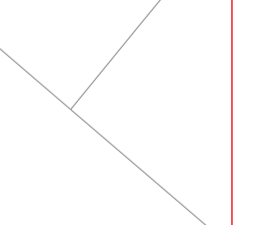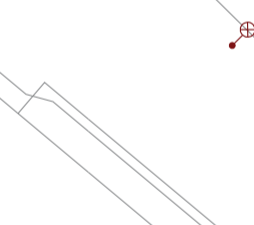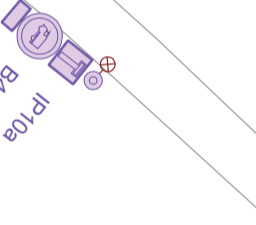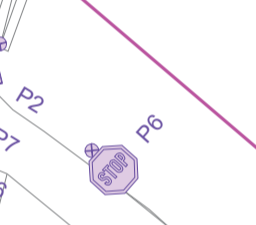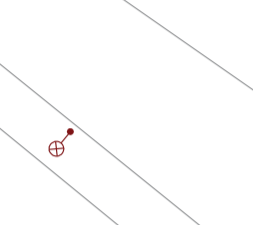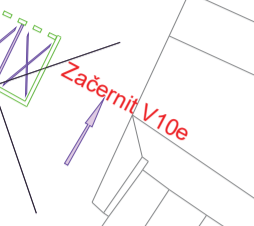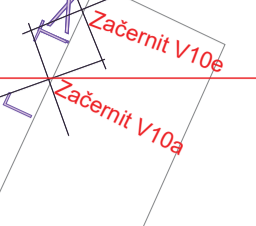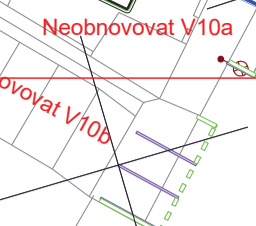

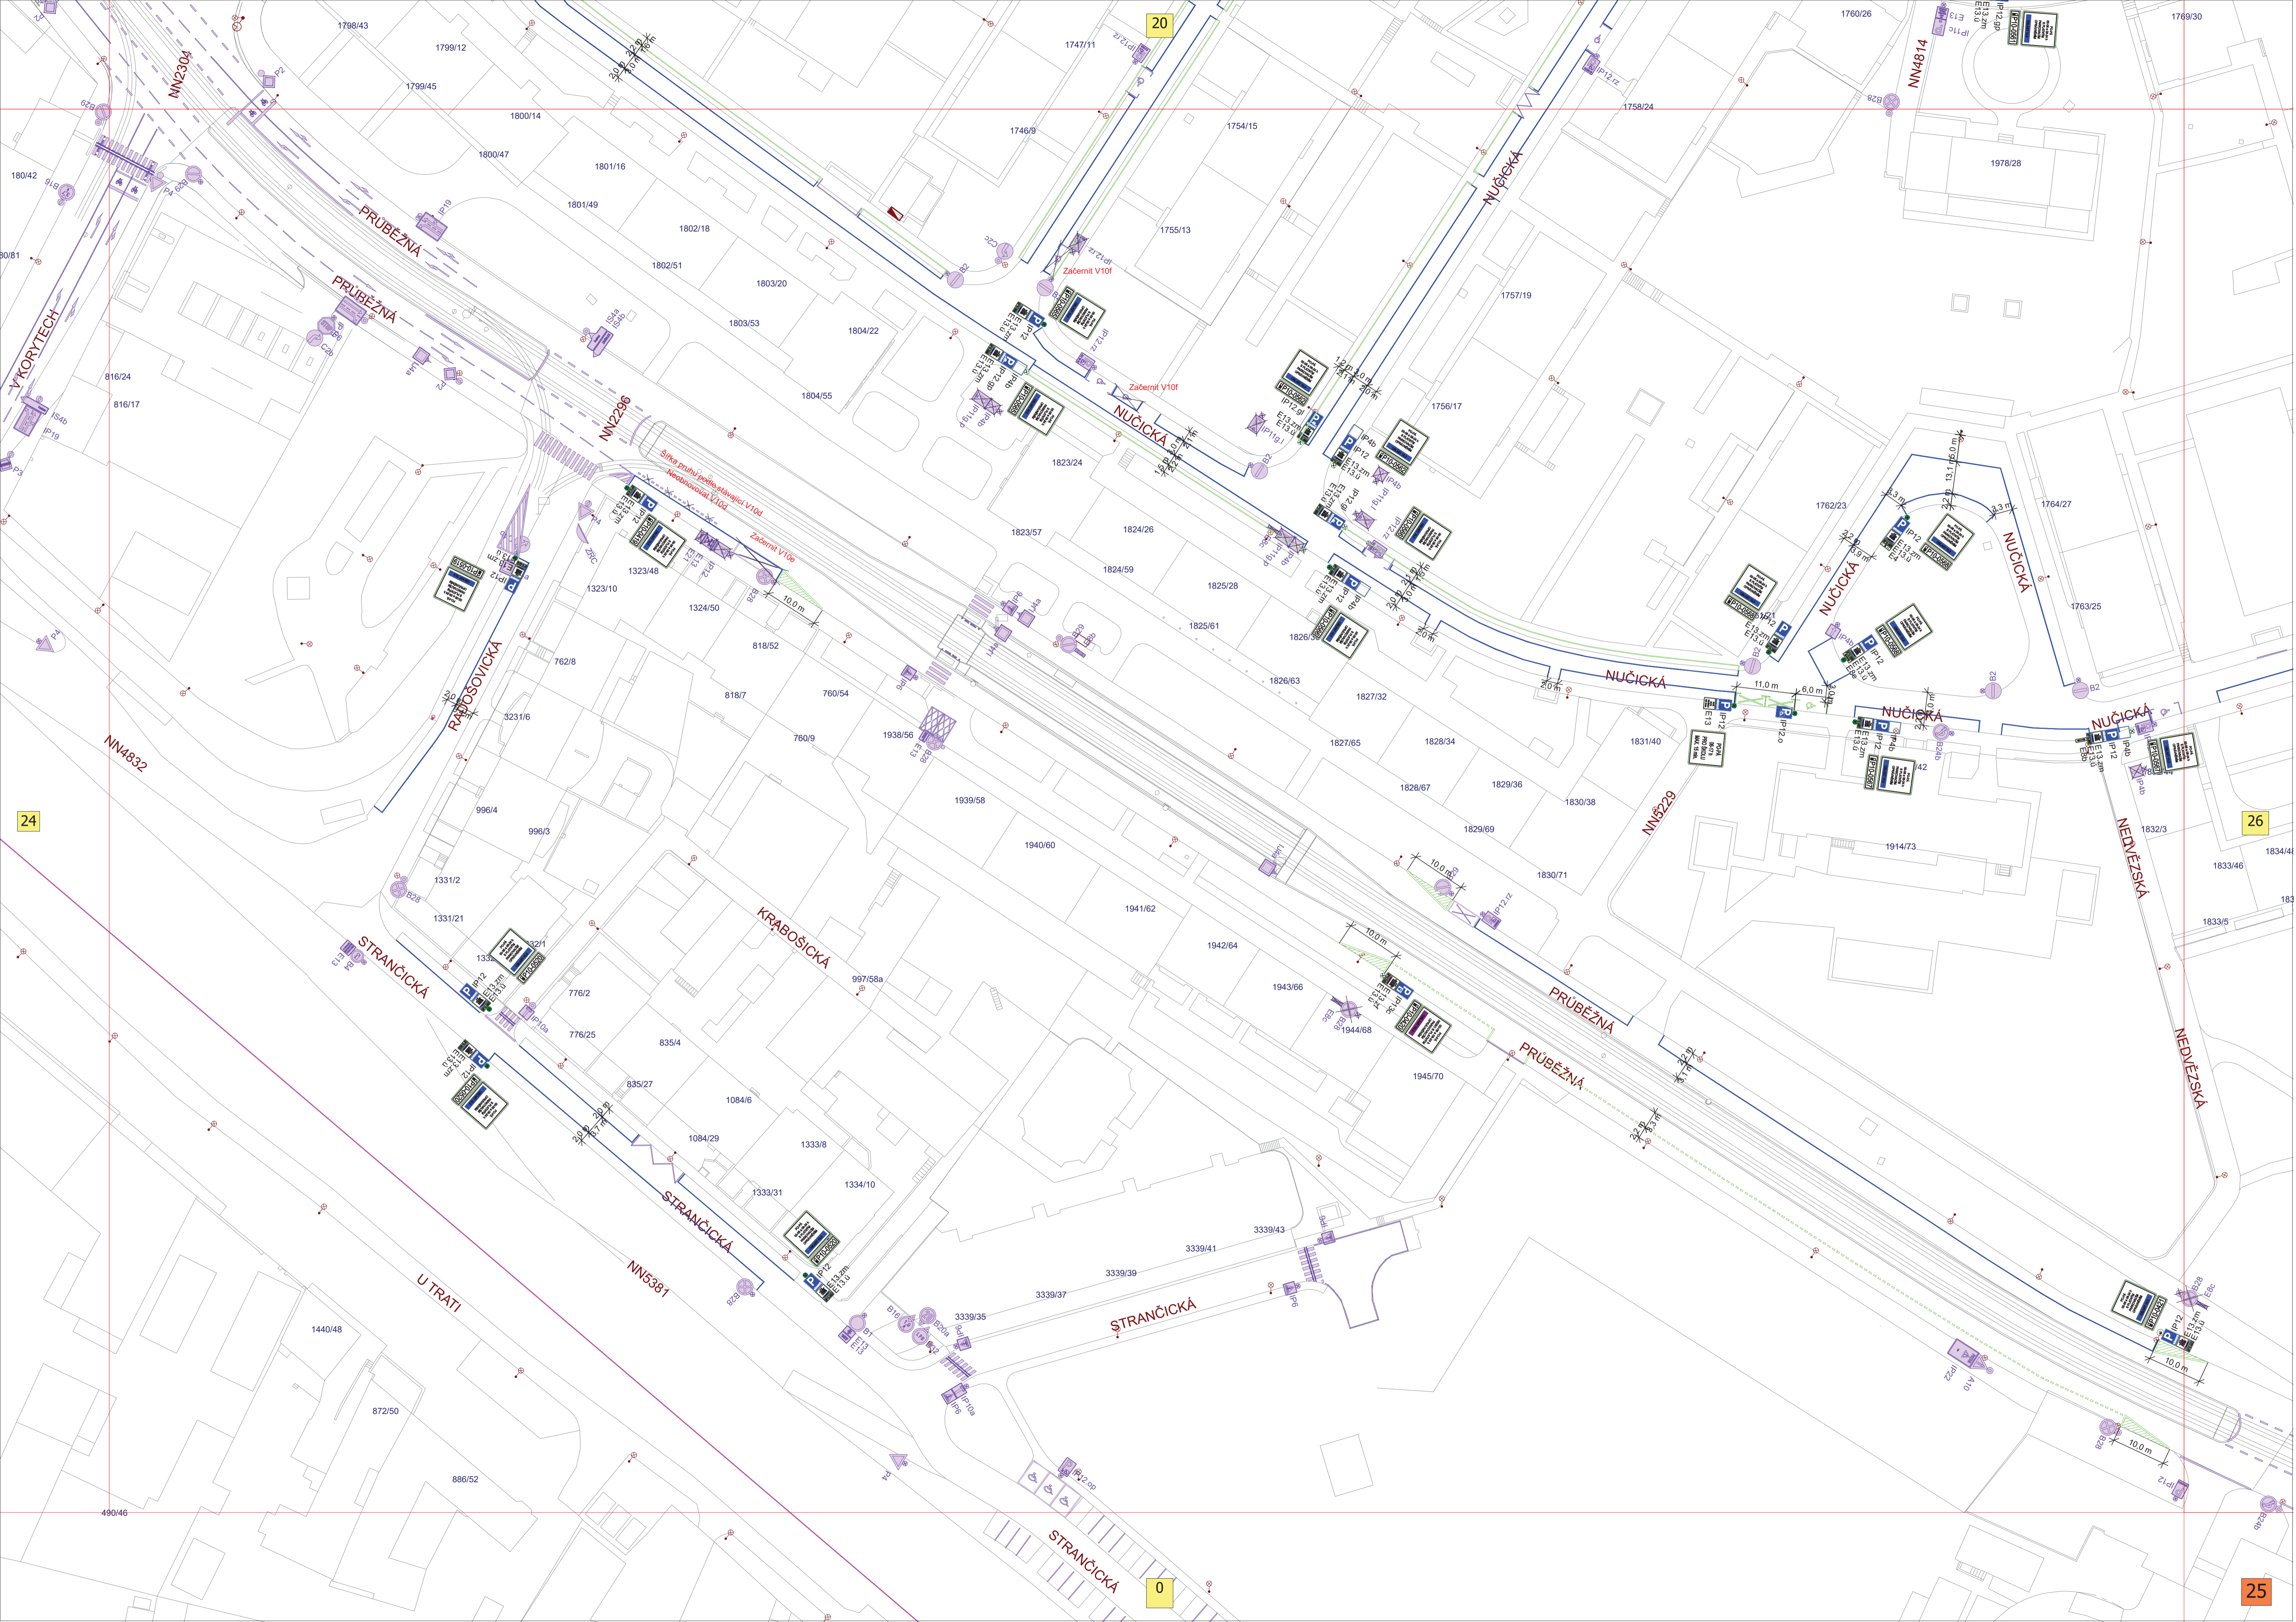

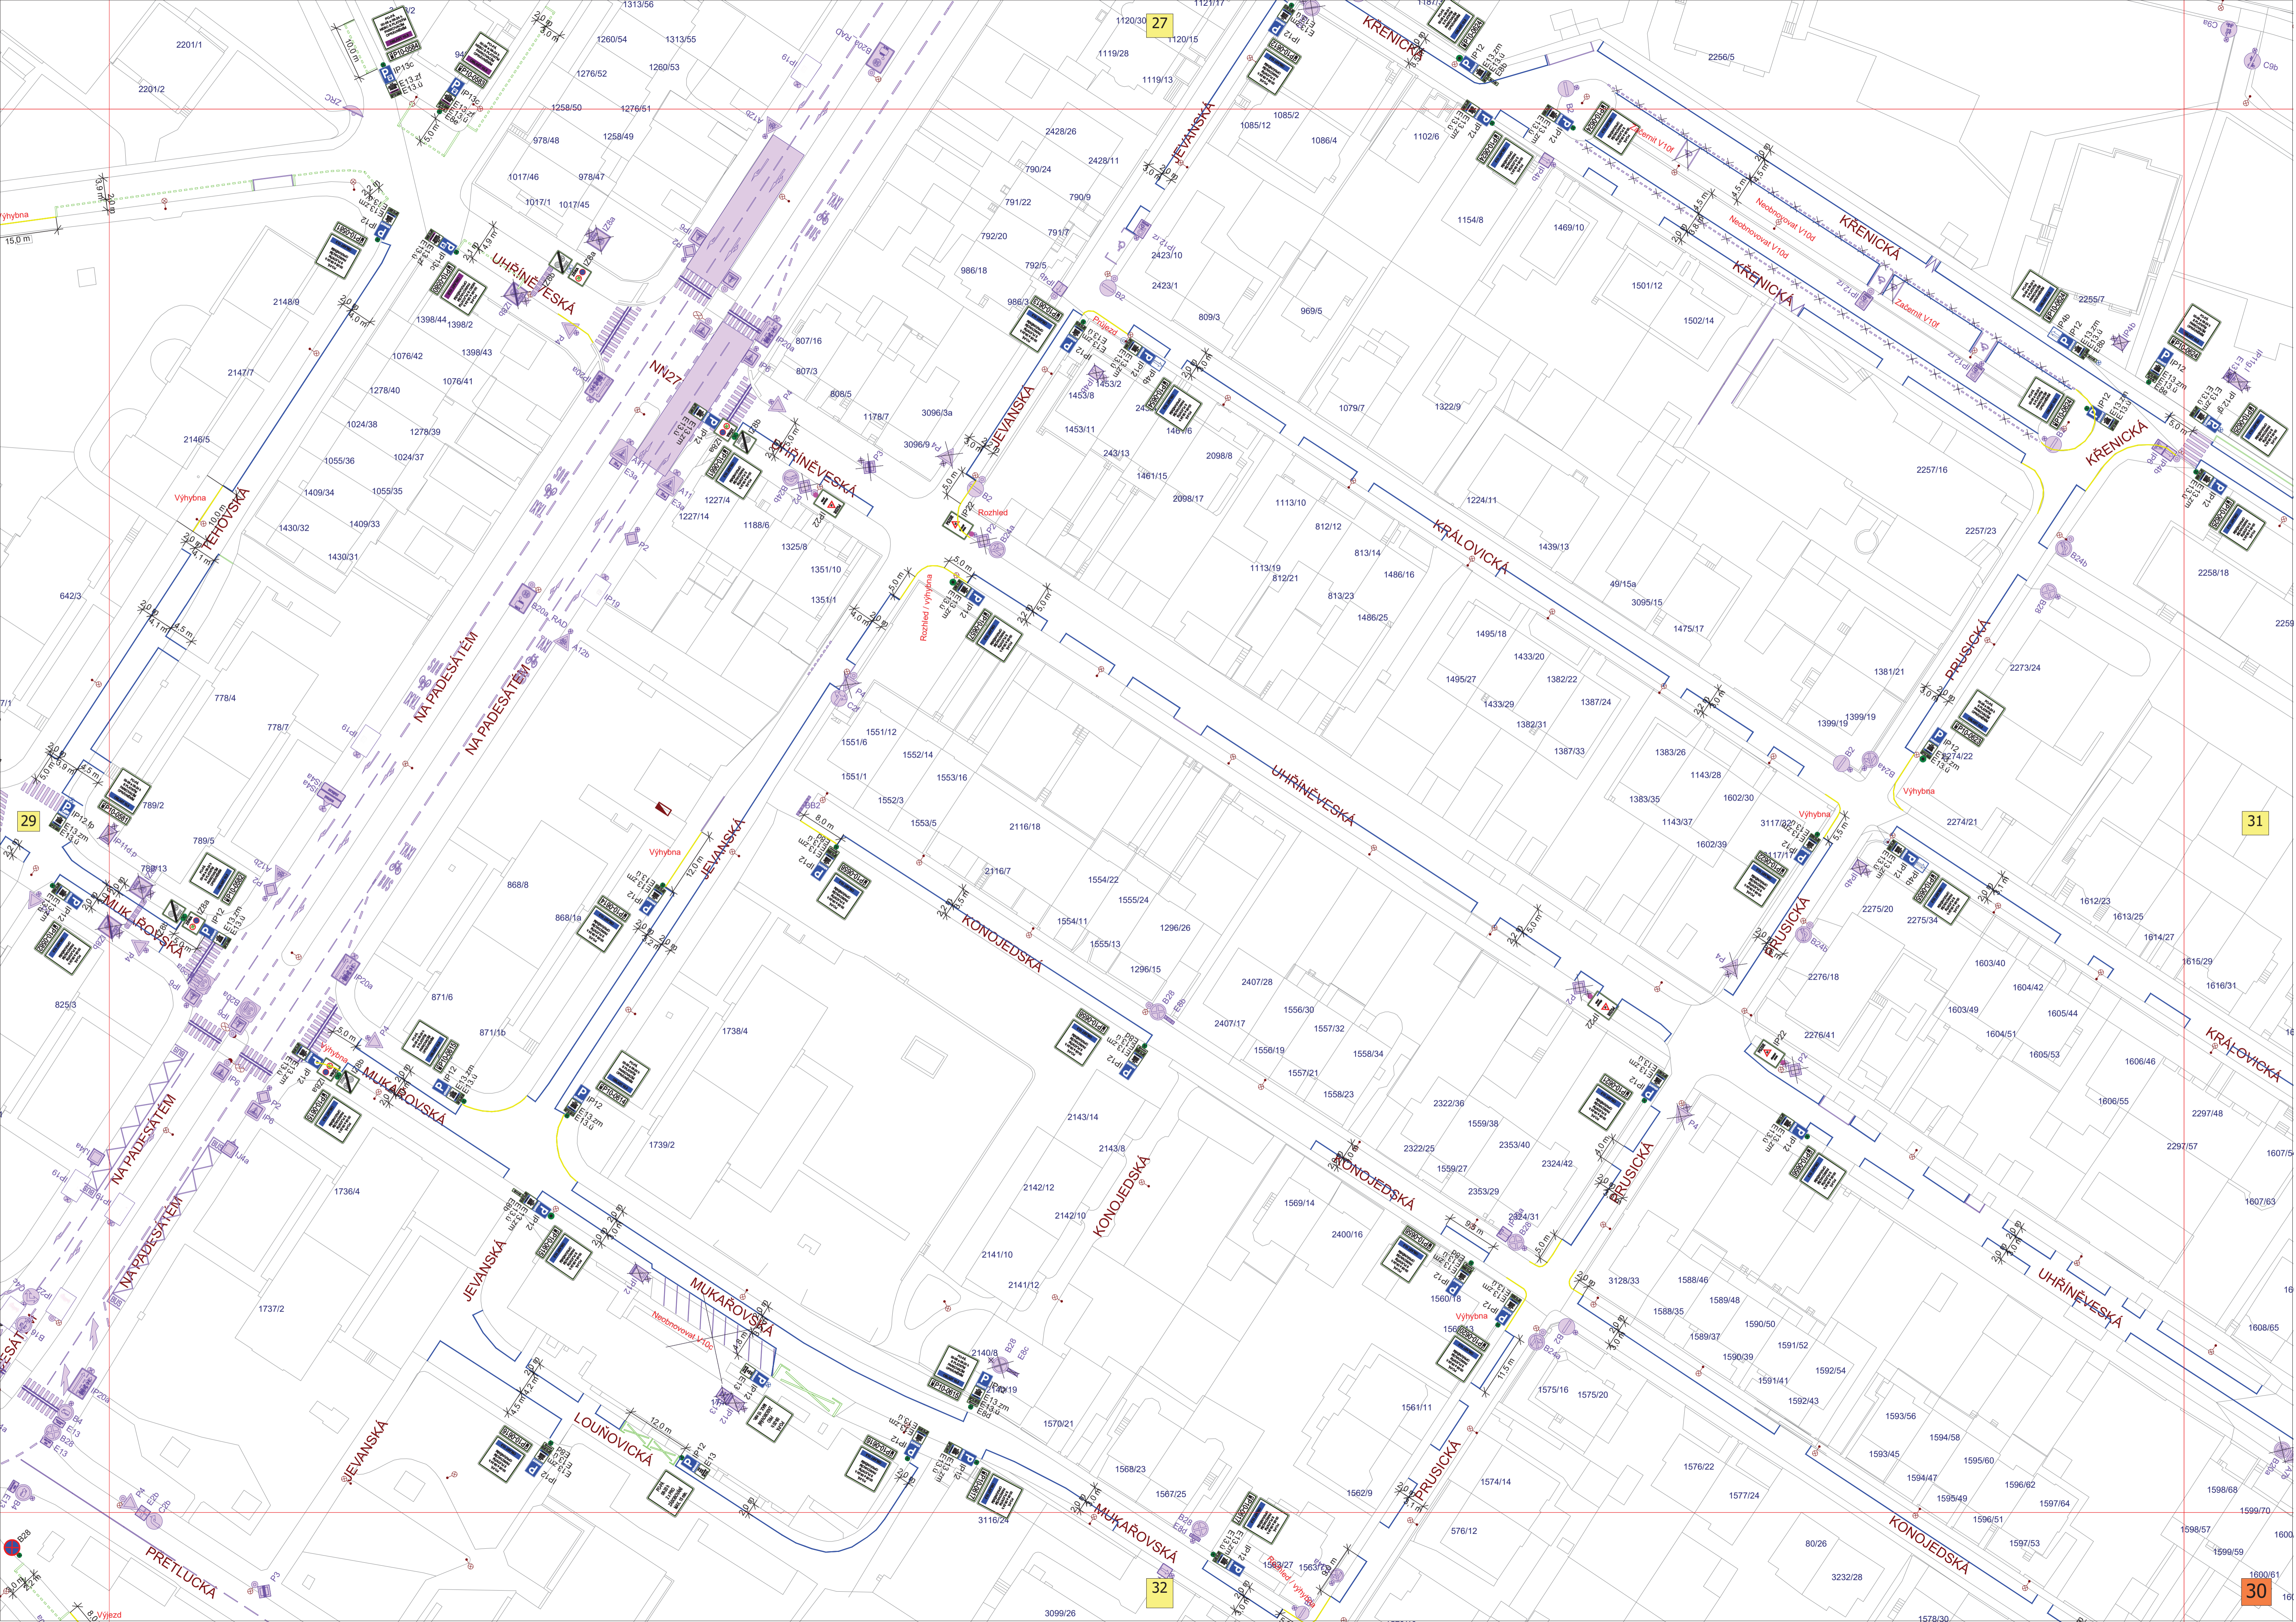


27

29

31

32

30

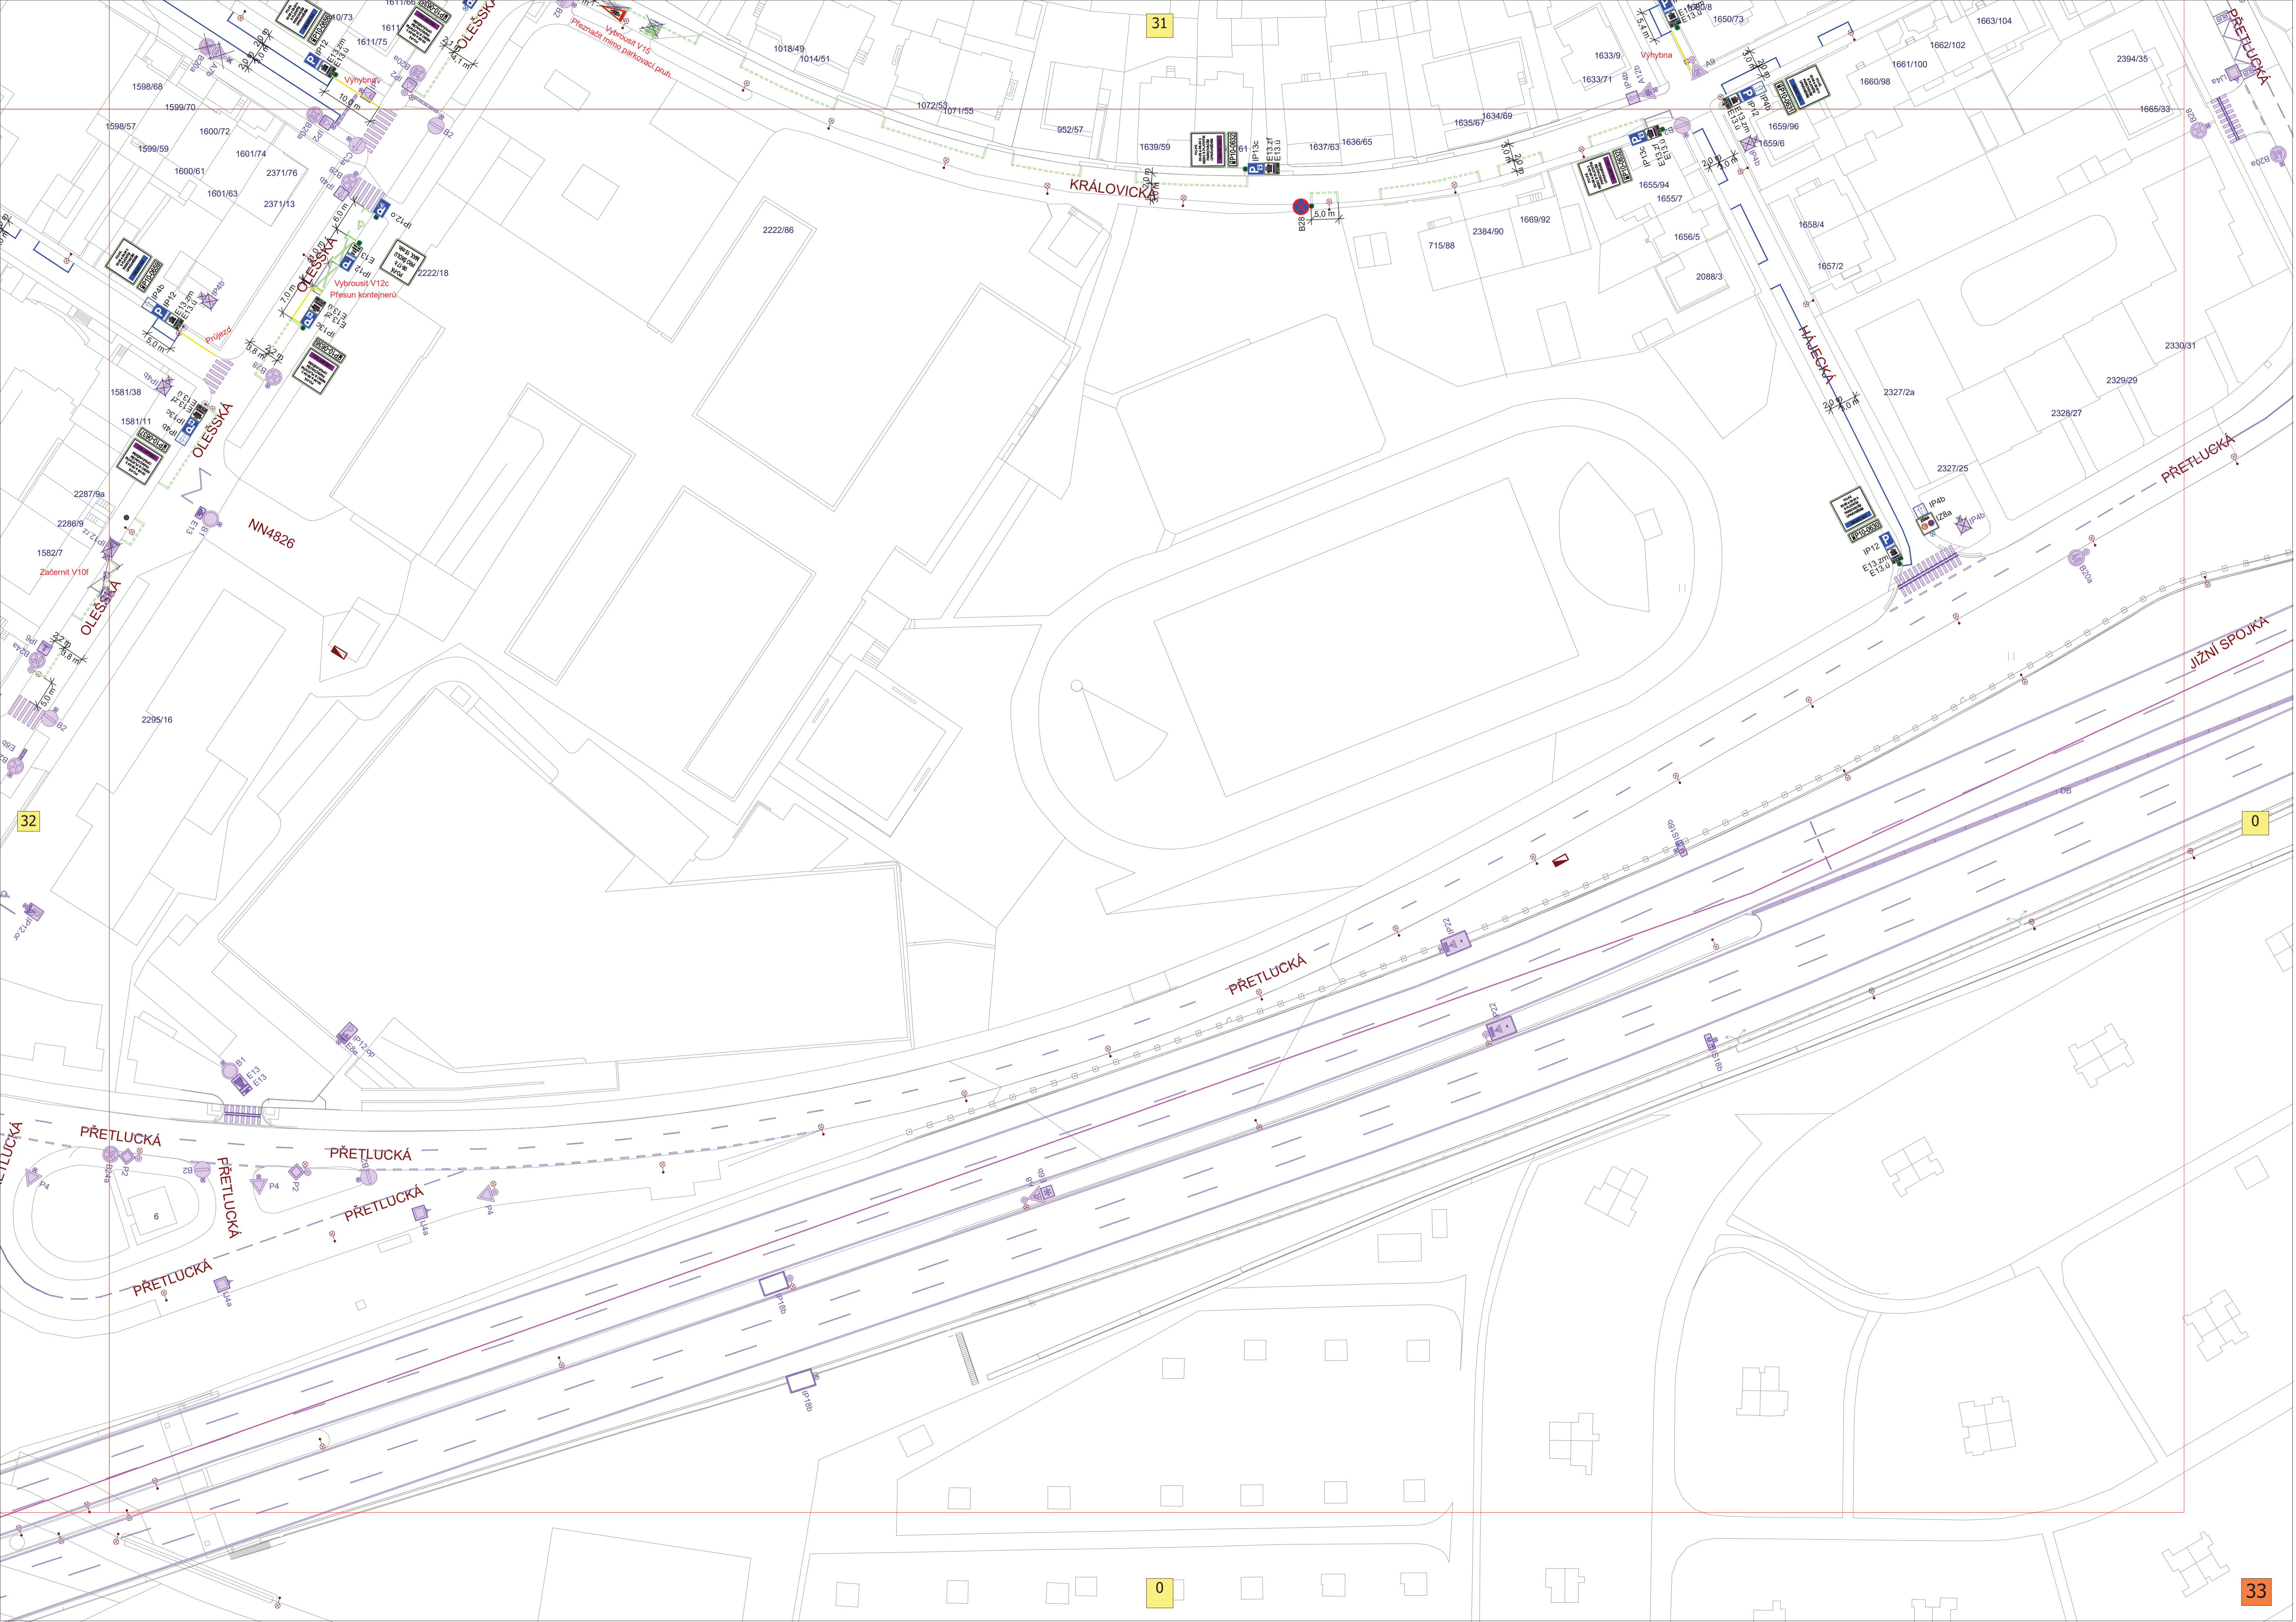

31

32

0

0

33