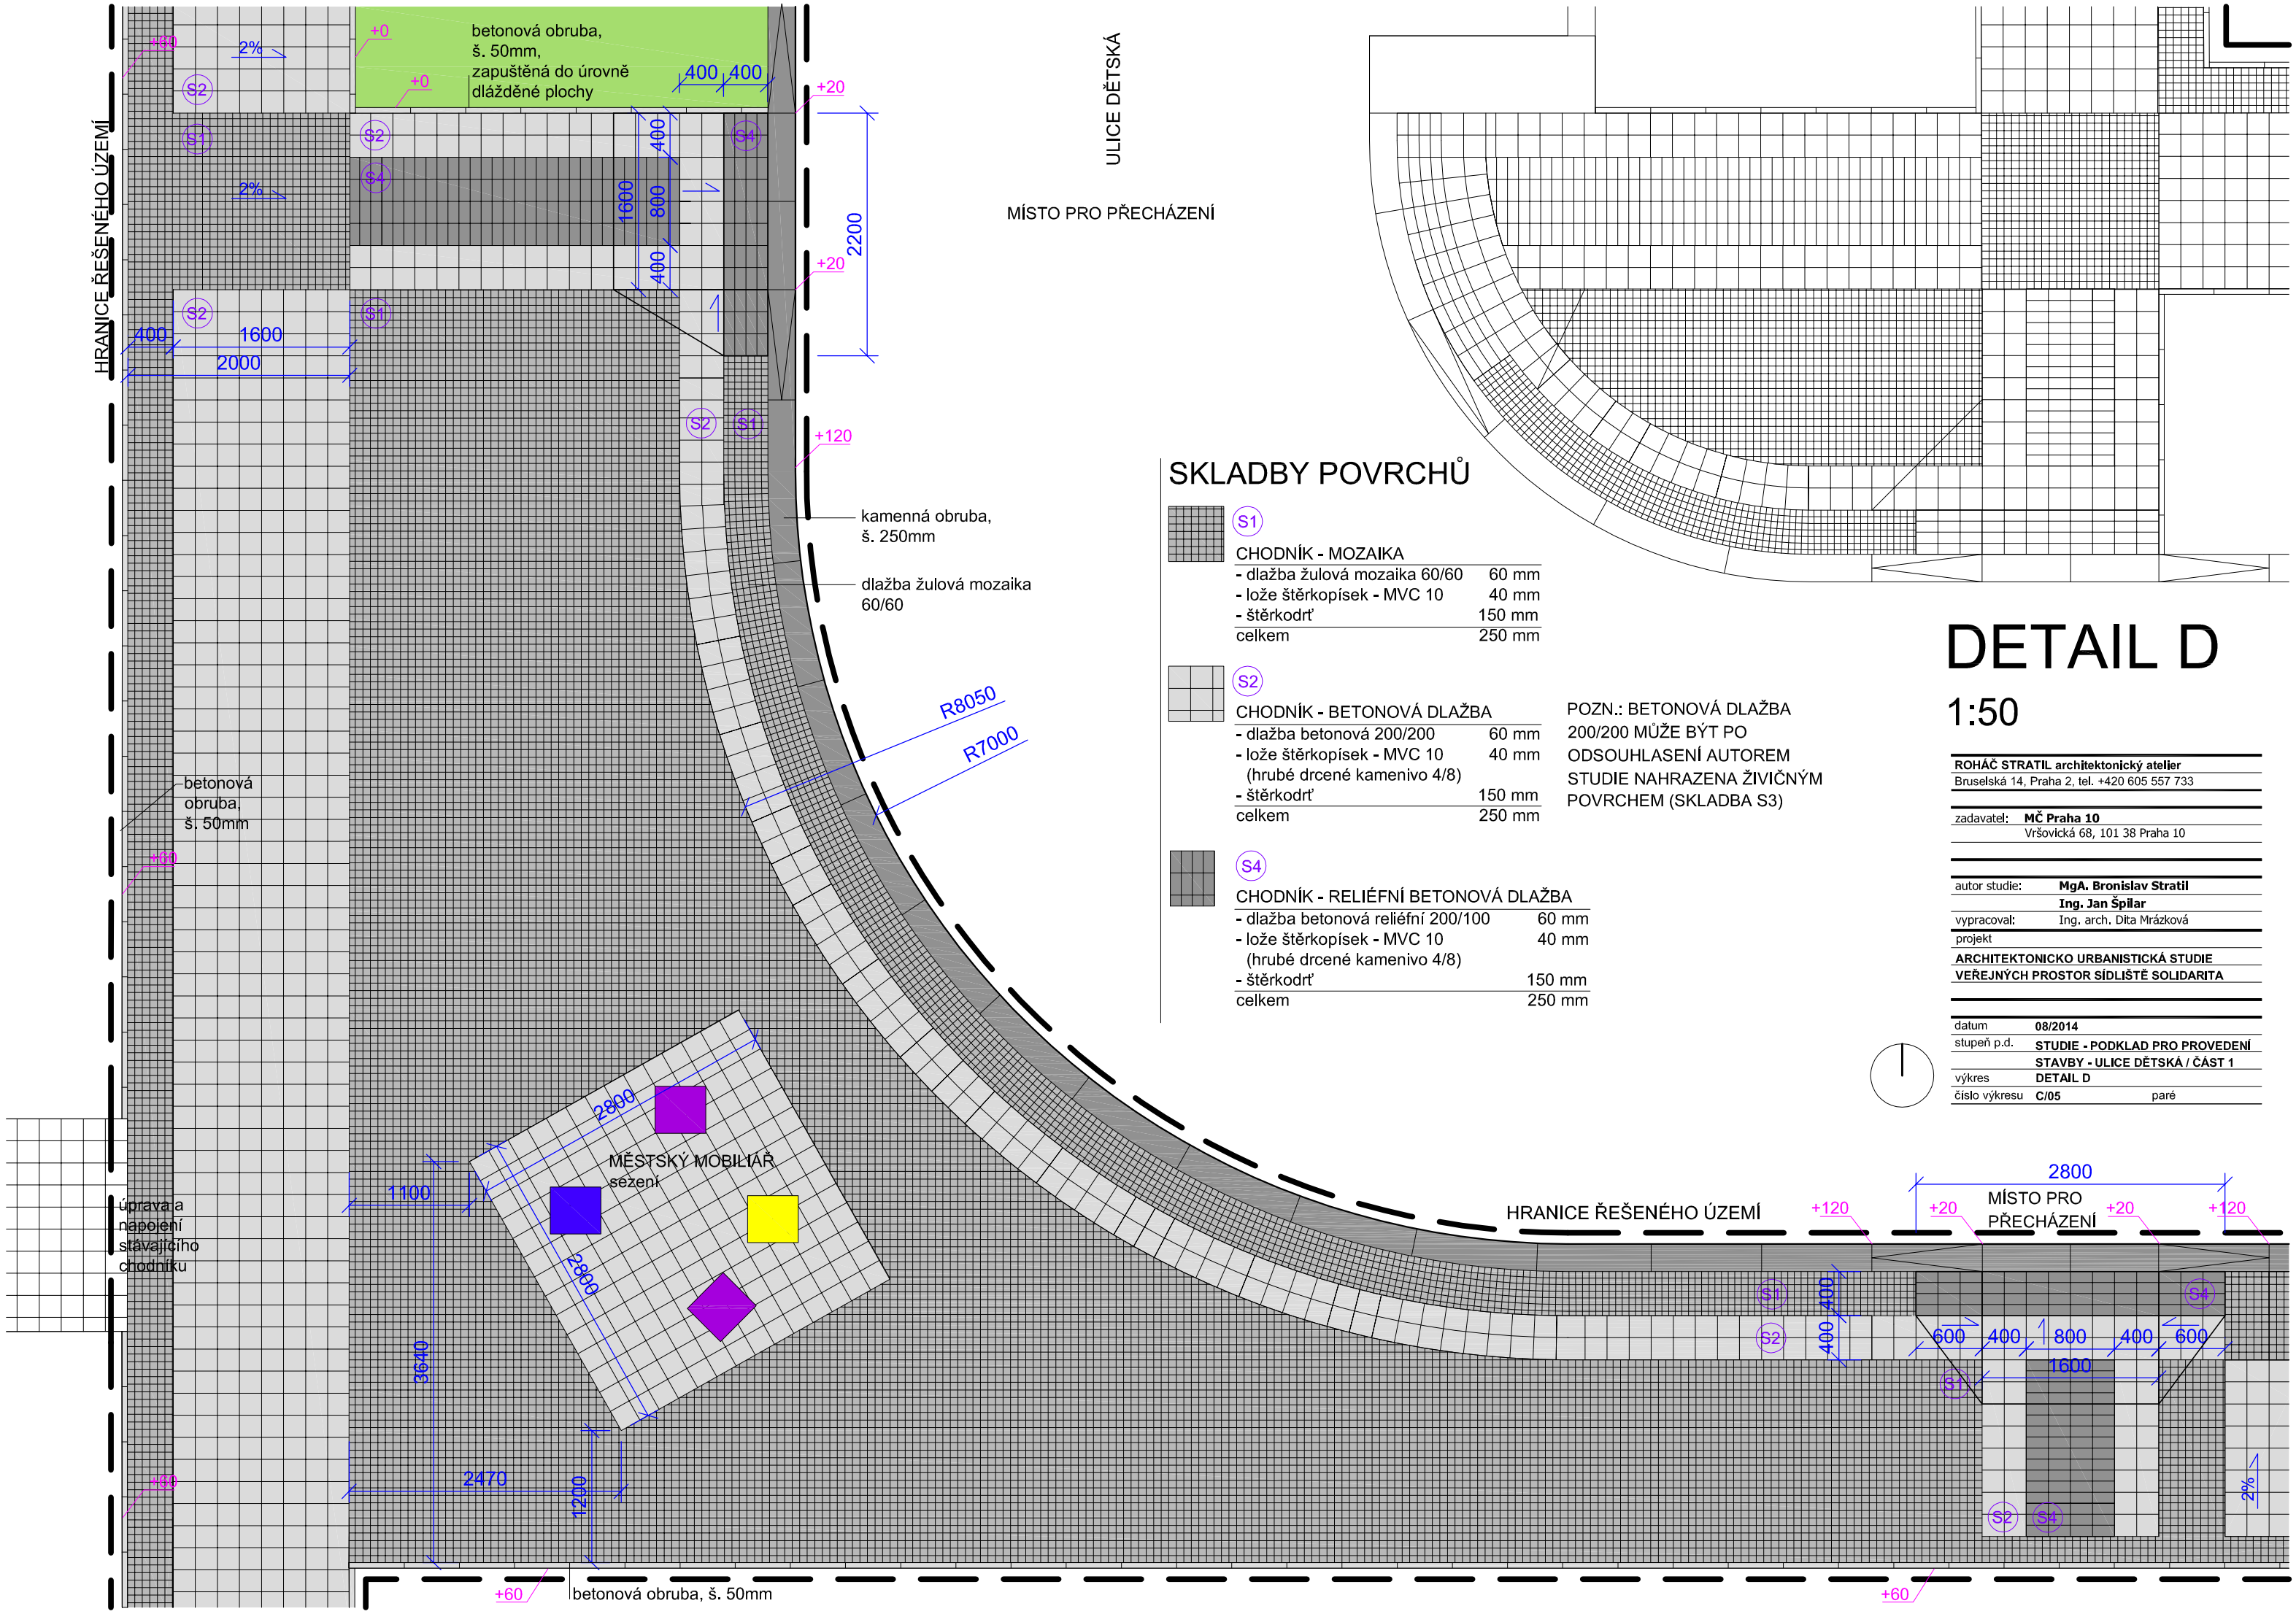

SKLADBY POVRCHŮ

S1

CHODNÍK - MOZAIKA

- dlažba žulová mozaika 60/60	60 mm
- lože štěrkopísek - MVC 10	40 mm
- štěrkodrť	150 mm
celkem	250 mm

S2

CHODNÍK - BETONOVÁ DLAŽBA

- dlažba betonová 200/200	60 mm
- lože štěrkopísek - MVC 10 (hrubé drcené kamenivo 4/8)	40 mm
- štěrkodrť	150 mm
celkem	250 mm

POZN.: BETONOVÁ DLAŽBA 200/200 MŮŽE BÝT PO ODSOUHLASENÍ AUTOREM STUDIE NAHRAZENA ŽIVIČNÝM POVRCHEM (SKLADBA S3)

S4

CHODNÍK - RELIÉFNÍ BETONOVÁ DLAŽBA

- dlažba betonová reliéfní 200/100	60 mm
- lože štěrkopísek - MVC 10 (hrubé drcené kamenivo 4/8)	40 mm
- štěrkodrť	150 mm
celkem	250 mm

DETAIL D

1:50

ROHÁČ STRATIL architektonický atelier	
Bruselská 14, Praha 2, tel. +420 605 557 733	
zadavatel:	MČ Praha 10
	Vršovická 68, 101 38 Praha 10
autor studie:	MgA. Bronislav Stratil
	Ing. Jan Špilar
vypracoval:	Ing. arch. Dita Mrázková
projekt	
ARCHITEKTONICKO URBANISTICKÁ STUDIE VEŘEJNÝCH PROSTOR SÍDLIŠTĚ SOLIDARITA	
datum	08/2014
stupeň p.d.	STUDIE - PODKLAD PRO PROVEDENÍ STAVBY - ULICE DĚTSKÁ / ČÁST 1
výkres	DETAIL D
číslo výkresu	C/05 paré