
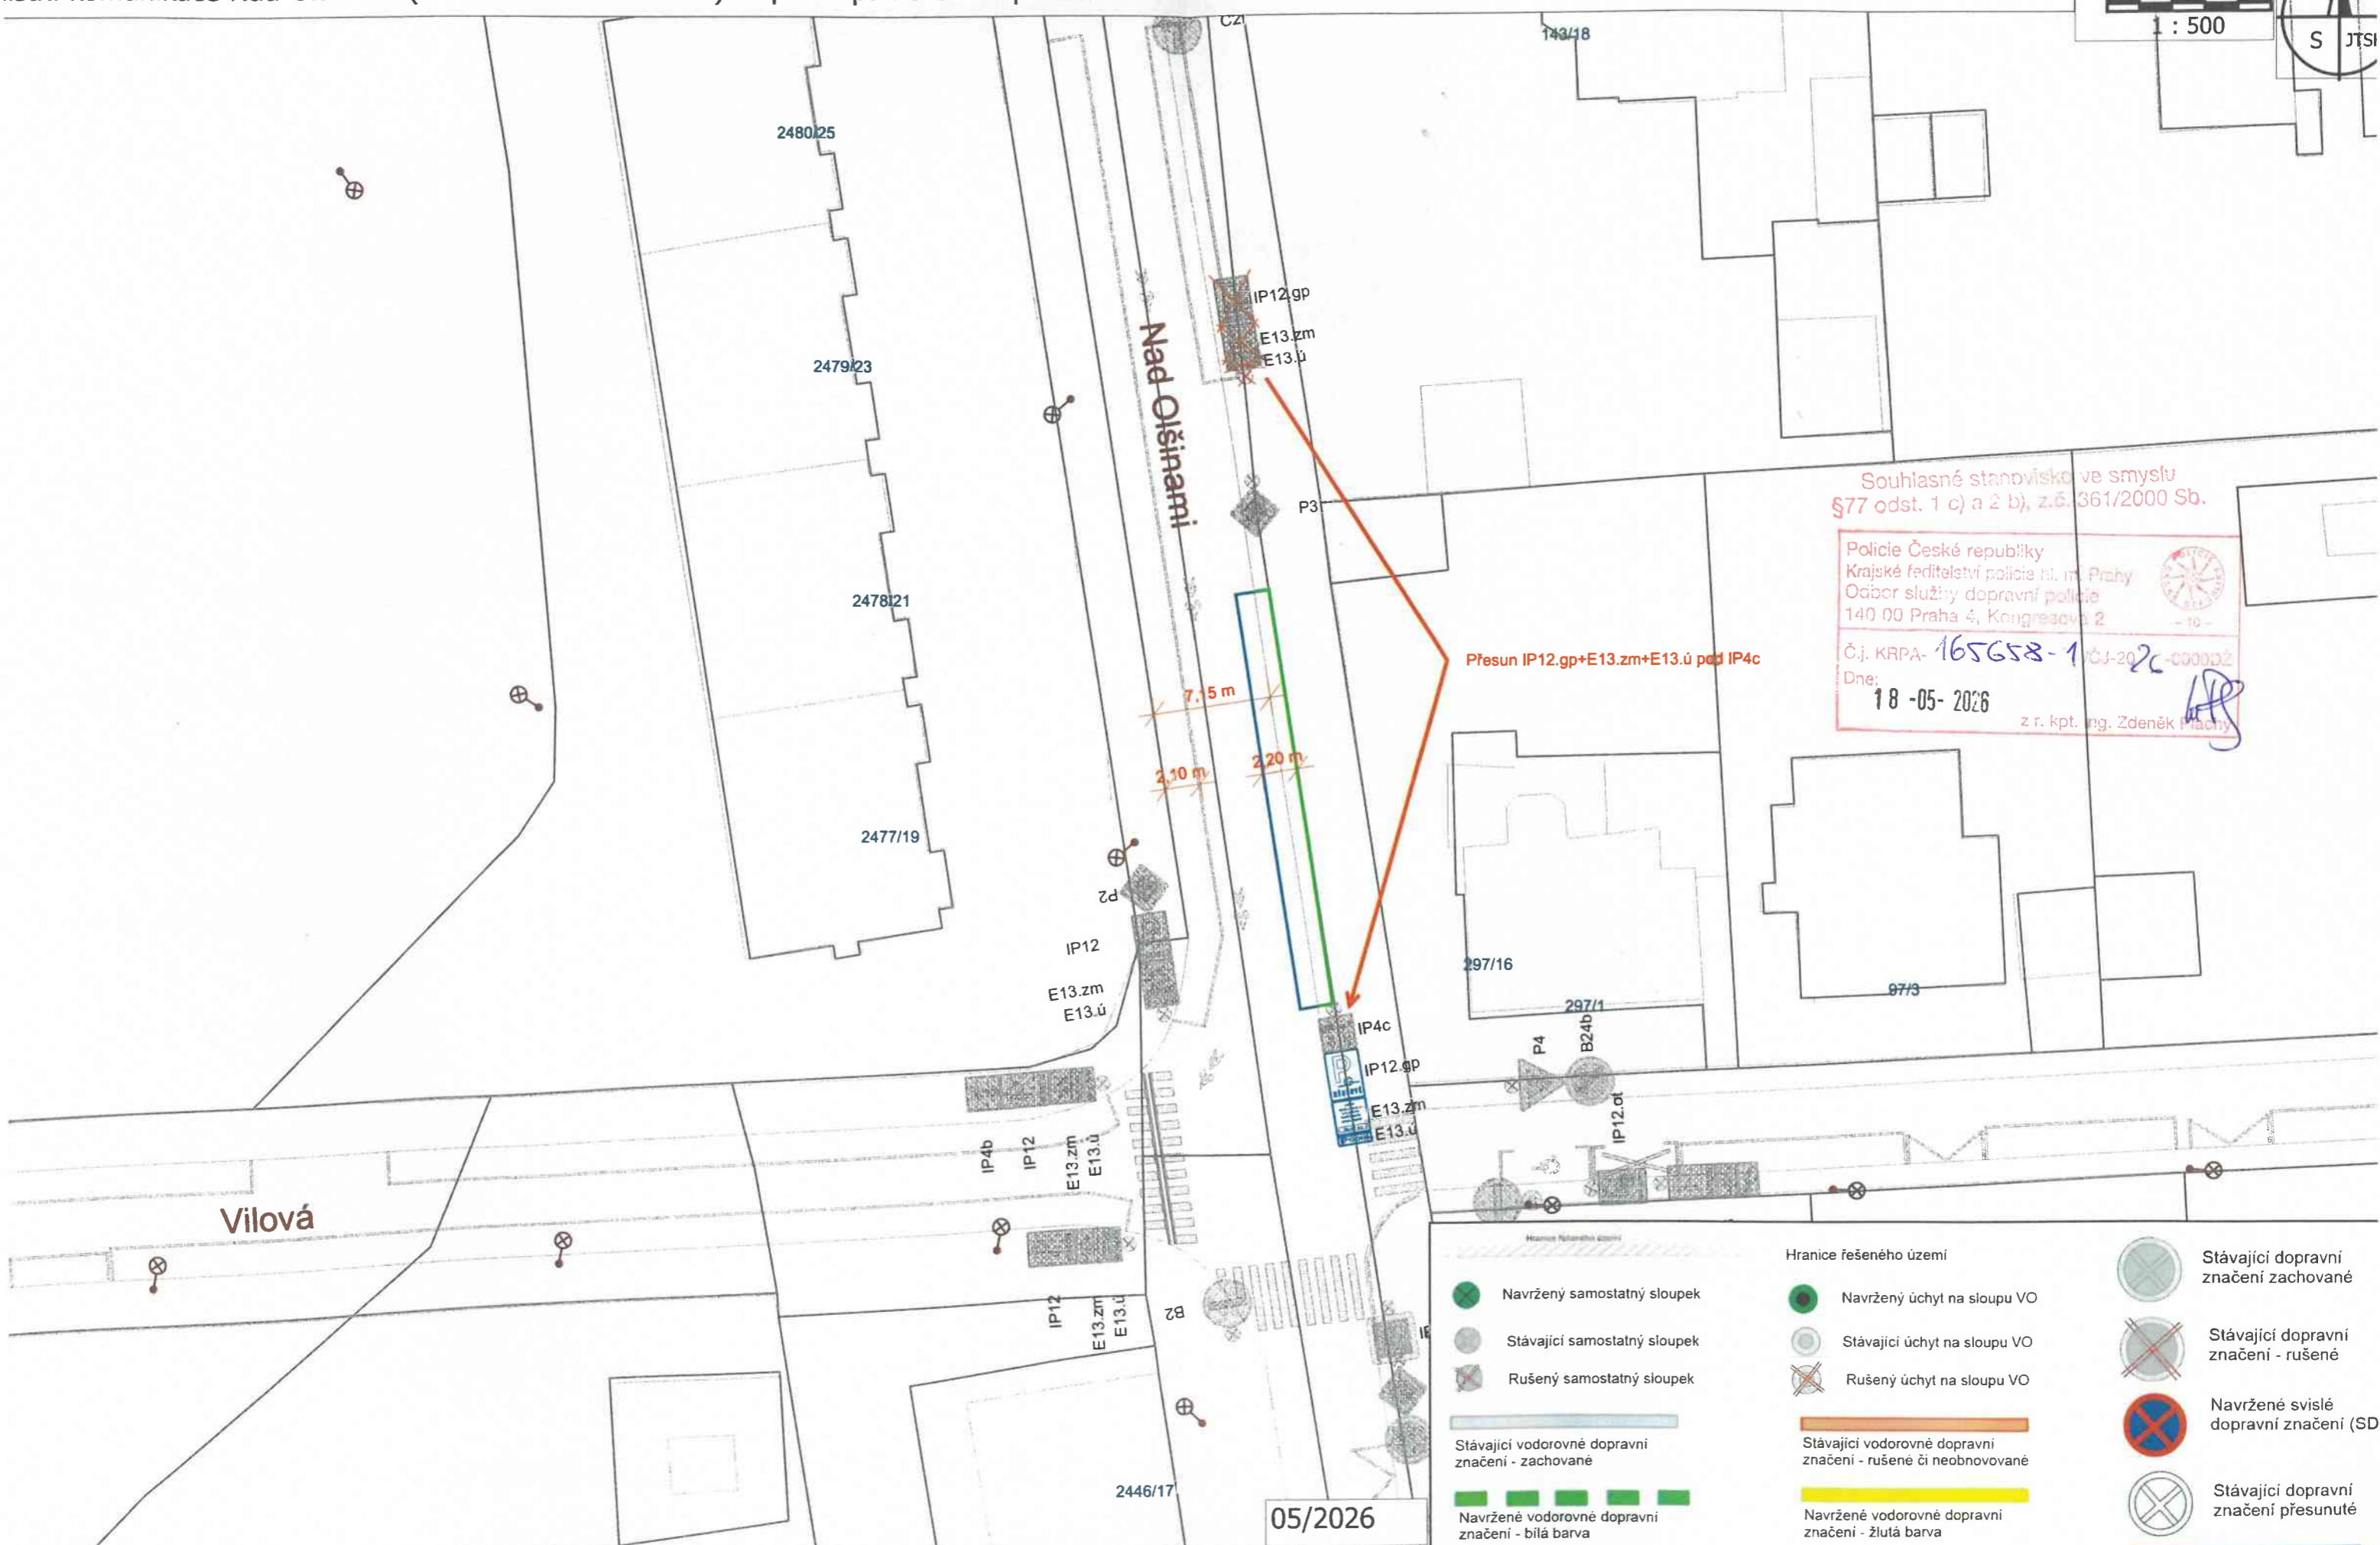


lístní komunikace Nad Olšínami (Vilová - Nad Primaskou) - úprava parkovacího pruhu.

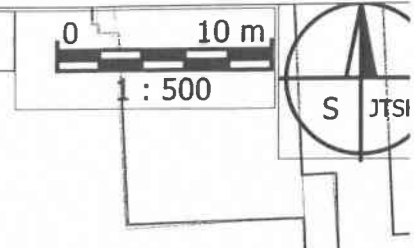

Souhlasné stanovisko ve smyslu §77 odst. 1 c) a 2 b), z.č. 361/2000 Sb.

Policie České republiky
Krajské ředitelství policie hl. m. Prahy
Oddělení služby dopravní policie
140 00 Praha 4, Kongresová 2

Č.j. KRPA-165658-1/05-2026-000002
Dne: 18-05-2026
z r. kpt. Ing. Zdeněk Machy

	Navržený samostatný sloupek		Navržený úchyt na sloupu VO		Stávající dopravní značení zachované
	Stávající samostatný sloupek		Stávající úchyt na sloupu VO		Stávající dopravní značení - rušené
	Rušený samostatný sloupek		Rušený úchyt na sloupu VO		Navržené svislé dopravní značení (SD)
	Stávající vodorovné dopravní značení - zachované		Stávající vodorovné dopravní značení - rušené či neobnovované		Stávající dopravní značení přesunutá
	Navržené vodorovné dopravní značení - bílá barva		Navržené vodorovné dopravní značení - žlutá barva		Navržené vodorovné dopravní značení - modrá barva
	Vjezdy na místa ležící mimo PK		Pěší vstupy na místa ležící mimo PK		
	Vytvoření hranic pozemků a ploch odlišných od katastru nemovitostí nebo technické mapy				