


OSADIT 2x  
 B20a

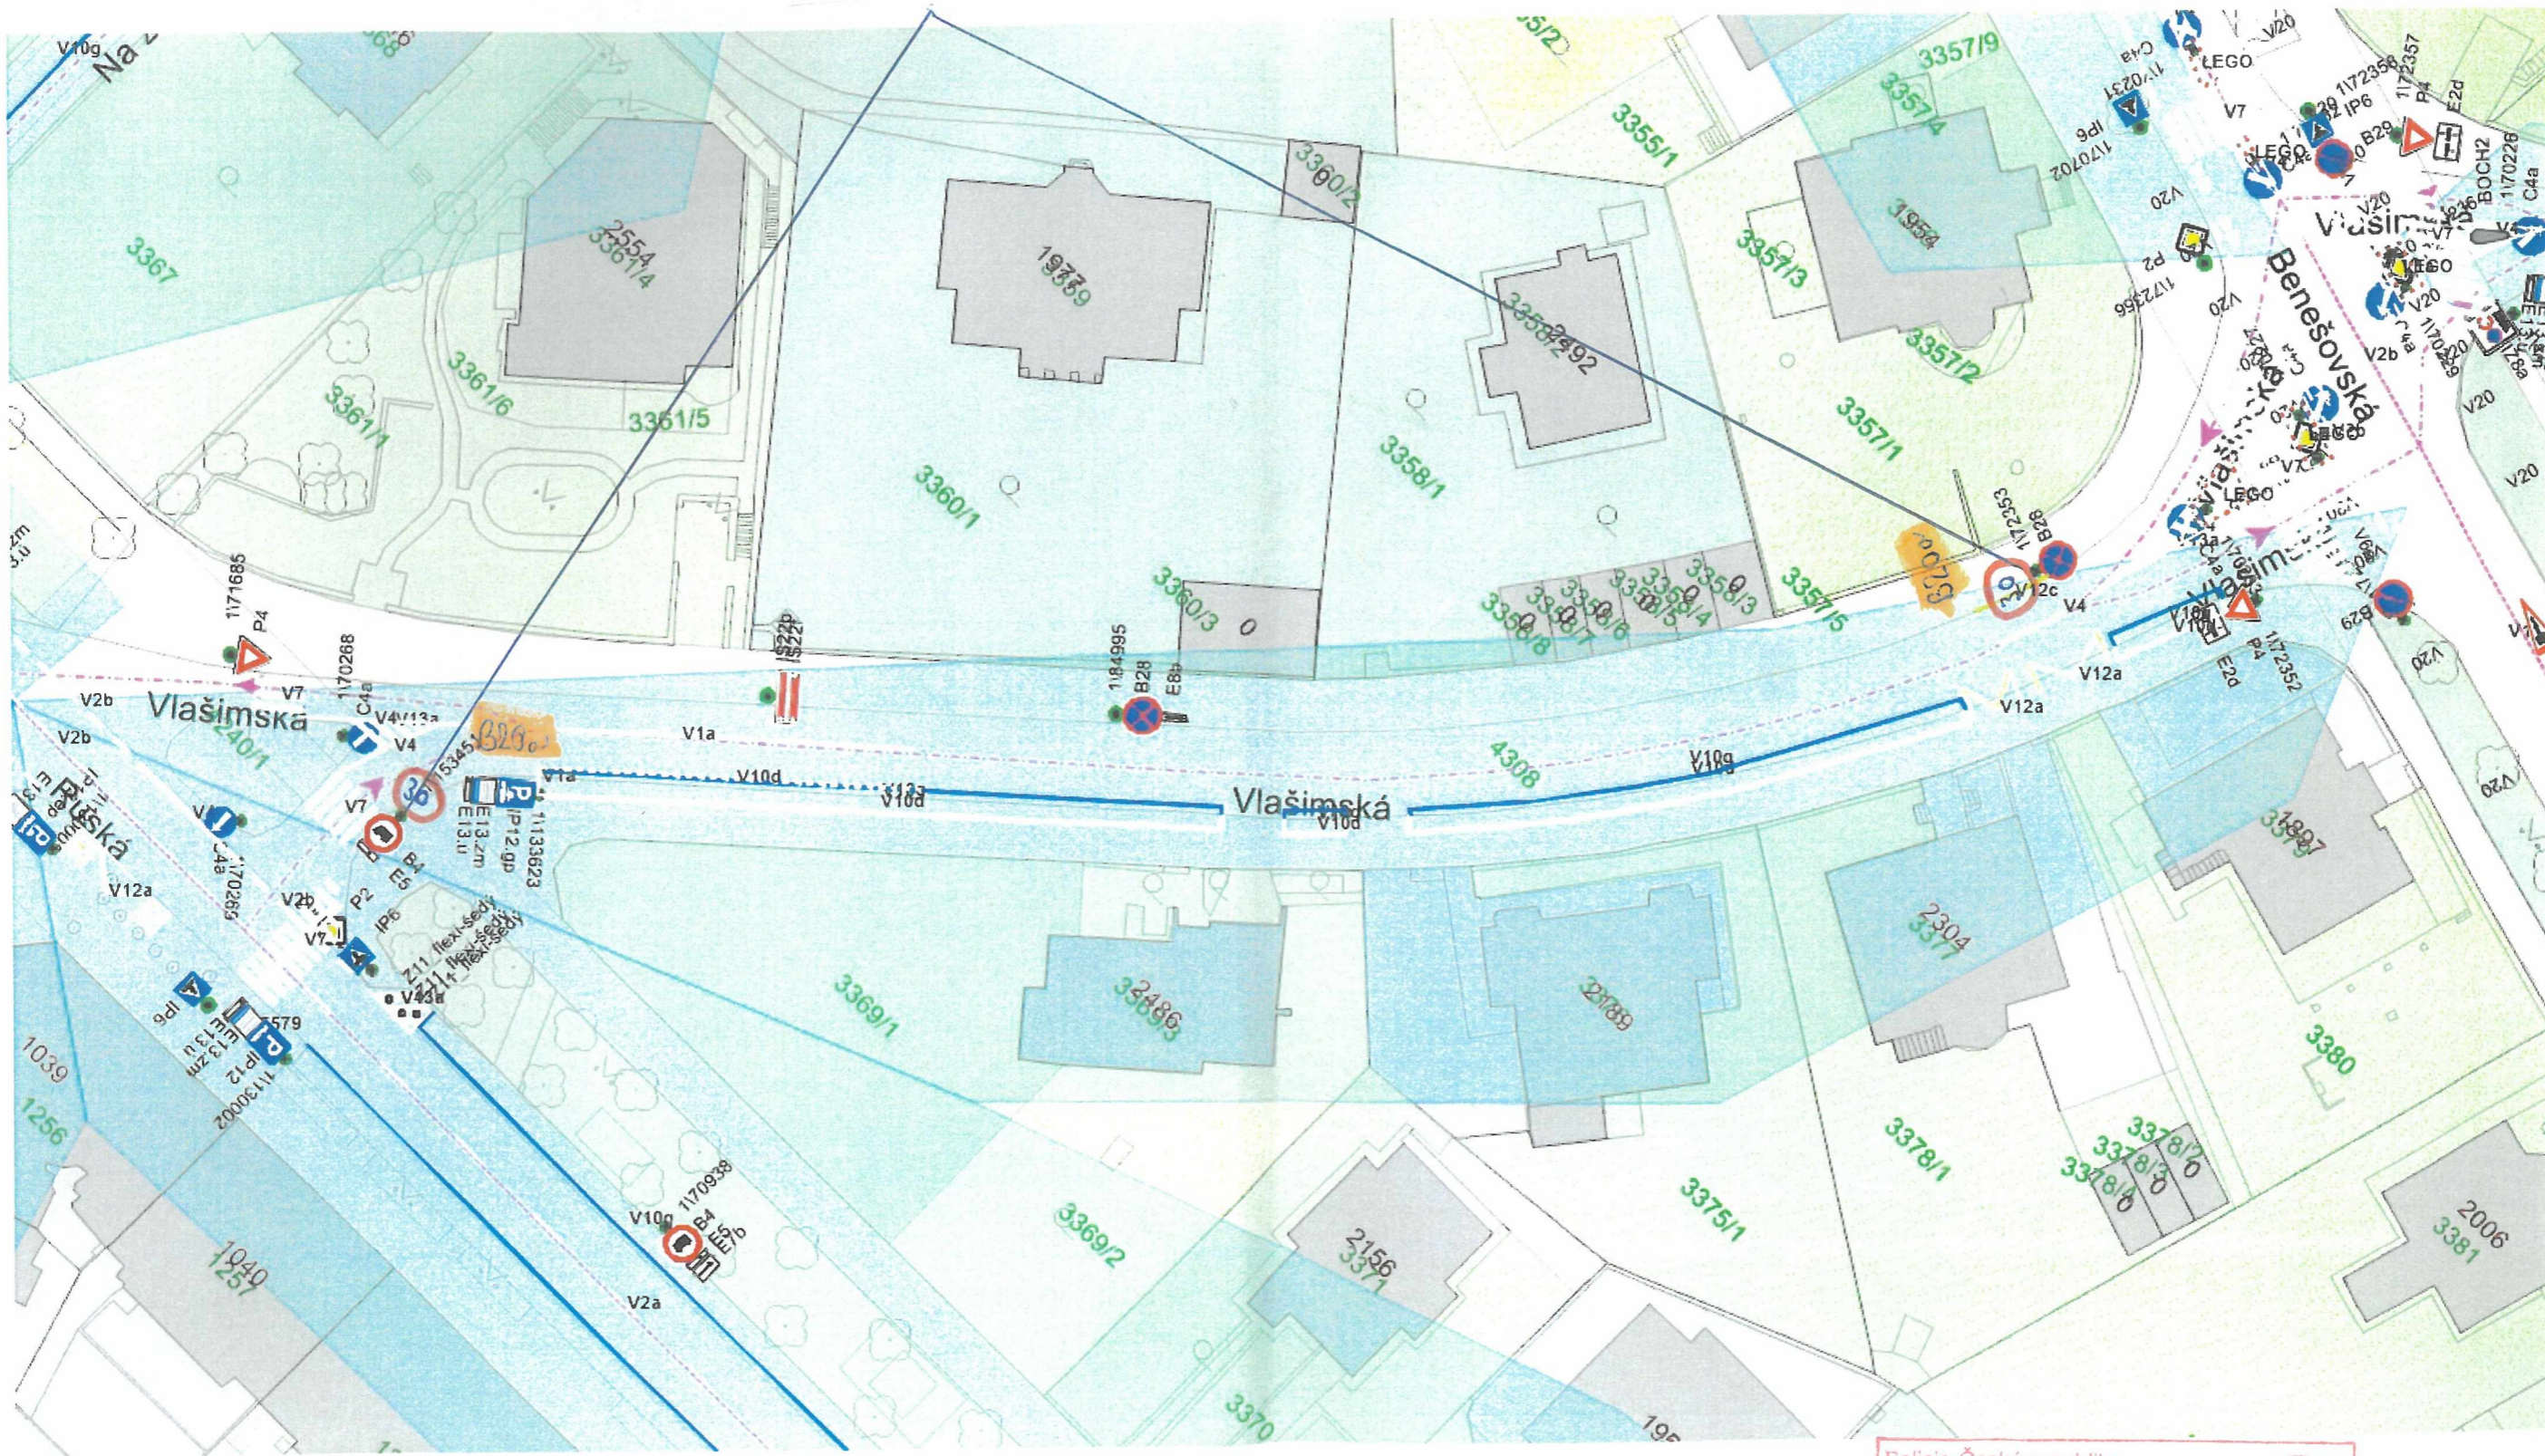

Policie České republiky  
 Krajské ředitelství policie hl. m. Prahy  
 Odbor služby dopravní policie  
 Praha 4, Kongresová 2

Souhlasné stanovisko ve smyslu §77 odst. 1 c) a 2 b), z.č. 361/2000 Sb.

Č.j. KRPA- 85733-1 /CJ-2026  
 Dne: 16-03-2026  
 z r. kpt. Ing. Zdeněk Pačty