

- 4 -05- 2026
 Příloha č. 1 k písemnému stanovisku čj.
 KRPA-122722 /ČJ-2026-0000DŽ
 Počet listů: 4

Městská část Praha 10
 Odbor dopravy
 Vinohradská 3218/169, 100 00 Praha 10
 - 16 - 05. 05. 2026
 D/12 135/26

13






DOPRAVNÍ ZNAČENÍ

PROJEKTOVÁ KANCELAR
BN ISO 9001 certifikováno RWTUV

PRAŽSKÉ SLUŽBY, a.s.
 A: Pankovská 484/1, 180 77 Praha 8 • T: +420 284 091 485 • F: +420 284 091 487 • E: info@ps.cz • W: www.psc.cz
 IČ: 01196128 • DIČ: CZ 01196128 • Společnost se sídlem v Praze s úřadovnou v ulici Š. J. B. 1001 / 1001
 Společnost zapsaná v obchodním rejstříku vedeném Městským soudem v Praze v oddělení 0133/1801 1.2.1994

Vypracoval: Jan Zatloukal, tel.: 739 531 863	Schválil: František Voldřich
Objednatel: PROMSAT	Datum: 1 / 2026
Akce: P-10, Strašnice "B" Ulice Vodéradská, Kolovratská, Srbinská, Průběžná, Praha 10	Měřítko: 1 : 500
	Č. zakázky
	NÁVRH DIO

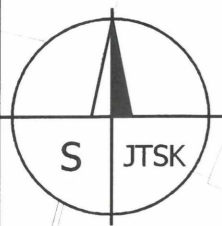

574/15

1541/8

2009/1a

993/13

1174/10

1174/28

787/30

245/11

Pitkovická

883/8

563/9

741/7

426/32

426/3

Zápa 10 m

OKOLO VÝKOPŮ
MOBILNÍ OCELOVÉ ZÁBRANY Z2

VJEZDY BUDOU PROVEDENY
PO DOMLUVĚ S UŽIVATELI OBJEKTŮ

1,5 m

3,4 m

1142/10

1142/34

Průběžná

Průběžná

Městská část Praha 10

Oddělení dopravy

Vinohradská 3218/169, 100 00 Praha 10

- 16 -

D12 135/26

05. 05. 2026

POLICIE ČESKÉ REPUBLIKY
KRAJSKÉ ŘEDITELSTVÍ POLICIE
HLAVNÍHO MĚSTA PRAHY
ODDĚLENÍ SLUŽBY DOPRAVNÍ POLICIE 10
ODDĚLENÍ DOPRAVNÍHO INŽENÝRSTVÍ
140 00 PRAHA 4, KONGRESOVÁ 2

14

864/3

Pitkovická

851/5

3291/1

Benická

994/1

C4b+Z4

A12

717/8

A15+A6b

637/36

1155/38

3276/1

3276/5

736/6

Čestlická

693/4

560/2

560/11



DOPRAVNÍ ZNAČENÍ

PROJEKTOVÁ KANCELAR
EN ISO 9001 certifikováno RWTÜV

PRAŽSKÉ SLUŽBY, a.s.



A: Pod Šancem 484/1, 180 77 Praha 9 • T: +420 264 091 195 • F: +420 264 091 897 • E: info@pras.cz • W: www.pras.cz

IČ: 00194120 • DIČ: CZ 00194120 • bankovní spojení: Praha 6, 0807000110100

Správní oddělení: zastupitelstvo v obvodu v registru vedeném Městským soudem v Praze v odděle 6, ulice 6. květen 2452, dle 1.2.1994

Vypracoval:	Jan Zatloukal, tel.: 739 531 863	Schválil:	František Voldřich
Objednatel:	PROMSAT	Datum:	1 / 2026
Akce:	P-10, Strašnice "B" Ulice Voděradská, Kolovratská, Srbsinská, Průběžná, Praha 10	Měřítko:	1 : 500
		Č. zakázky:	NÁVRH DIO

1083/4

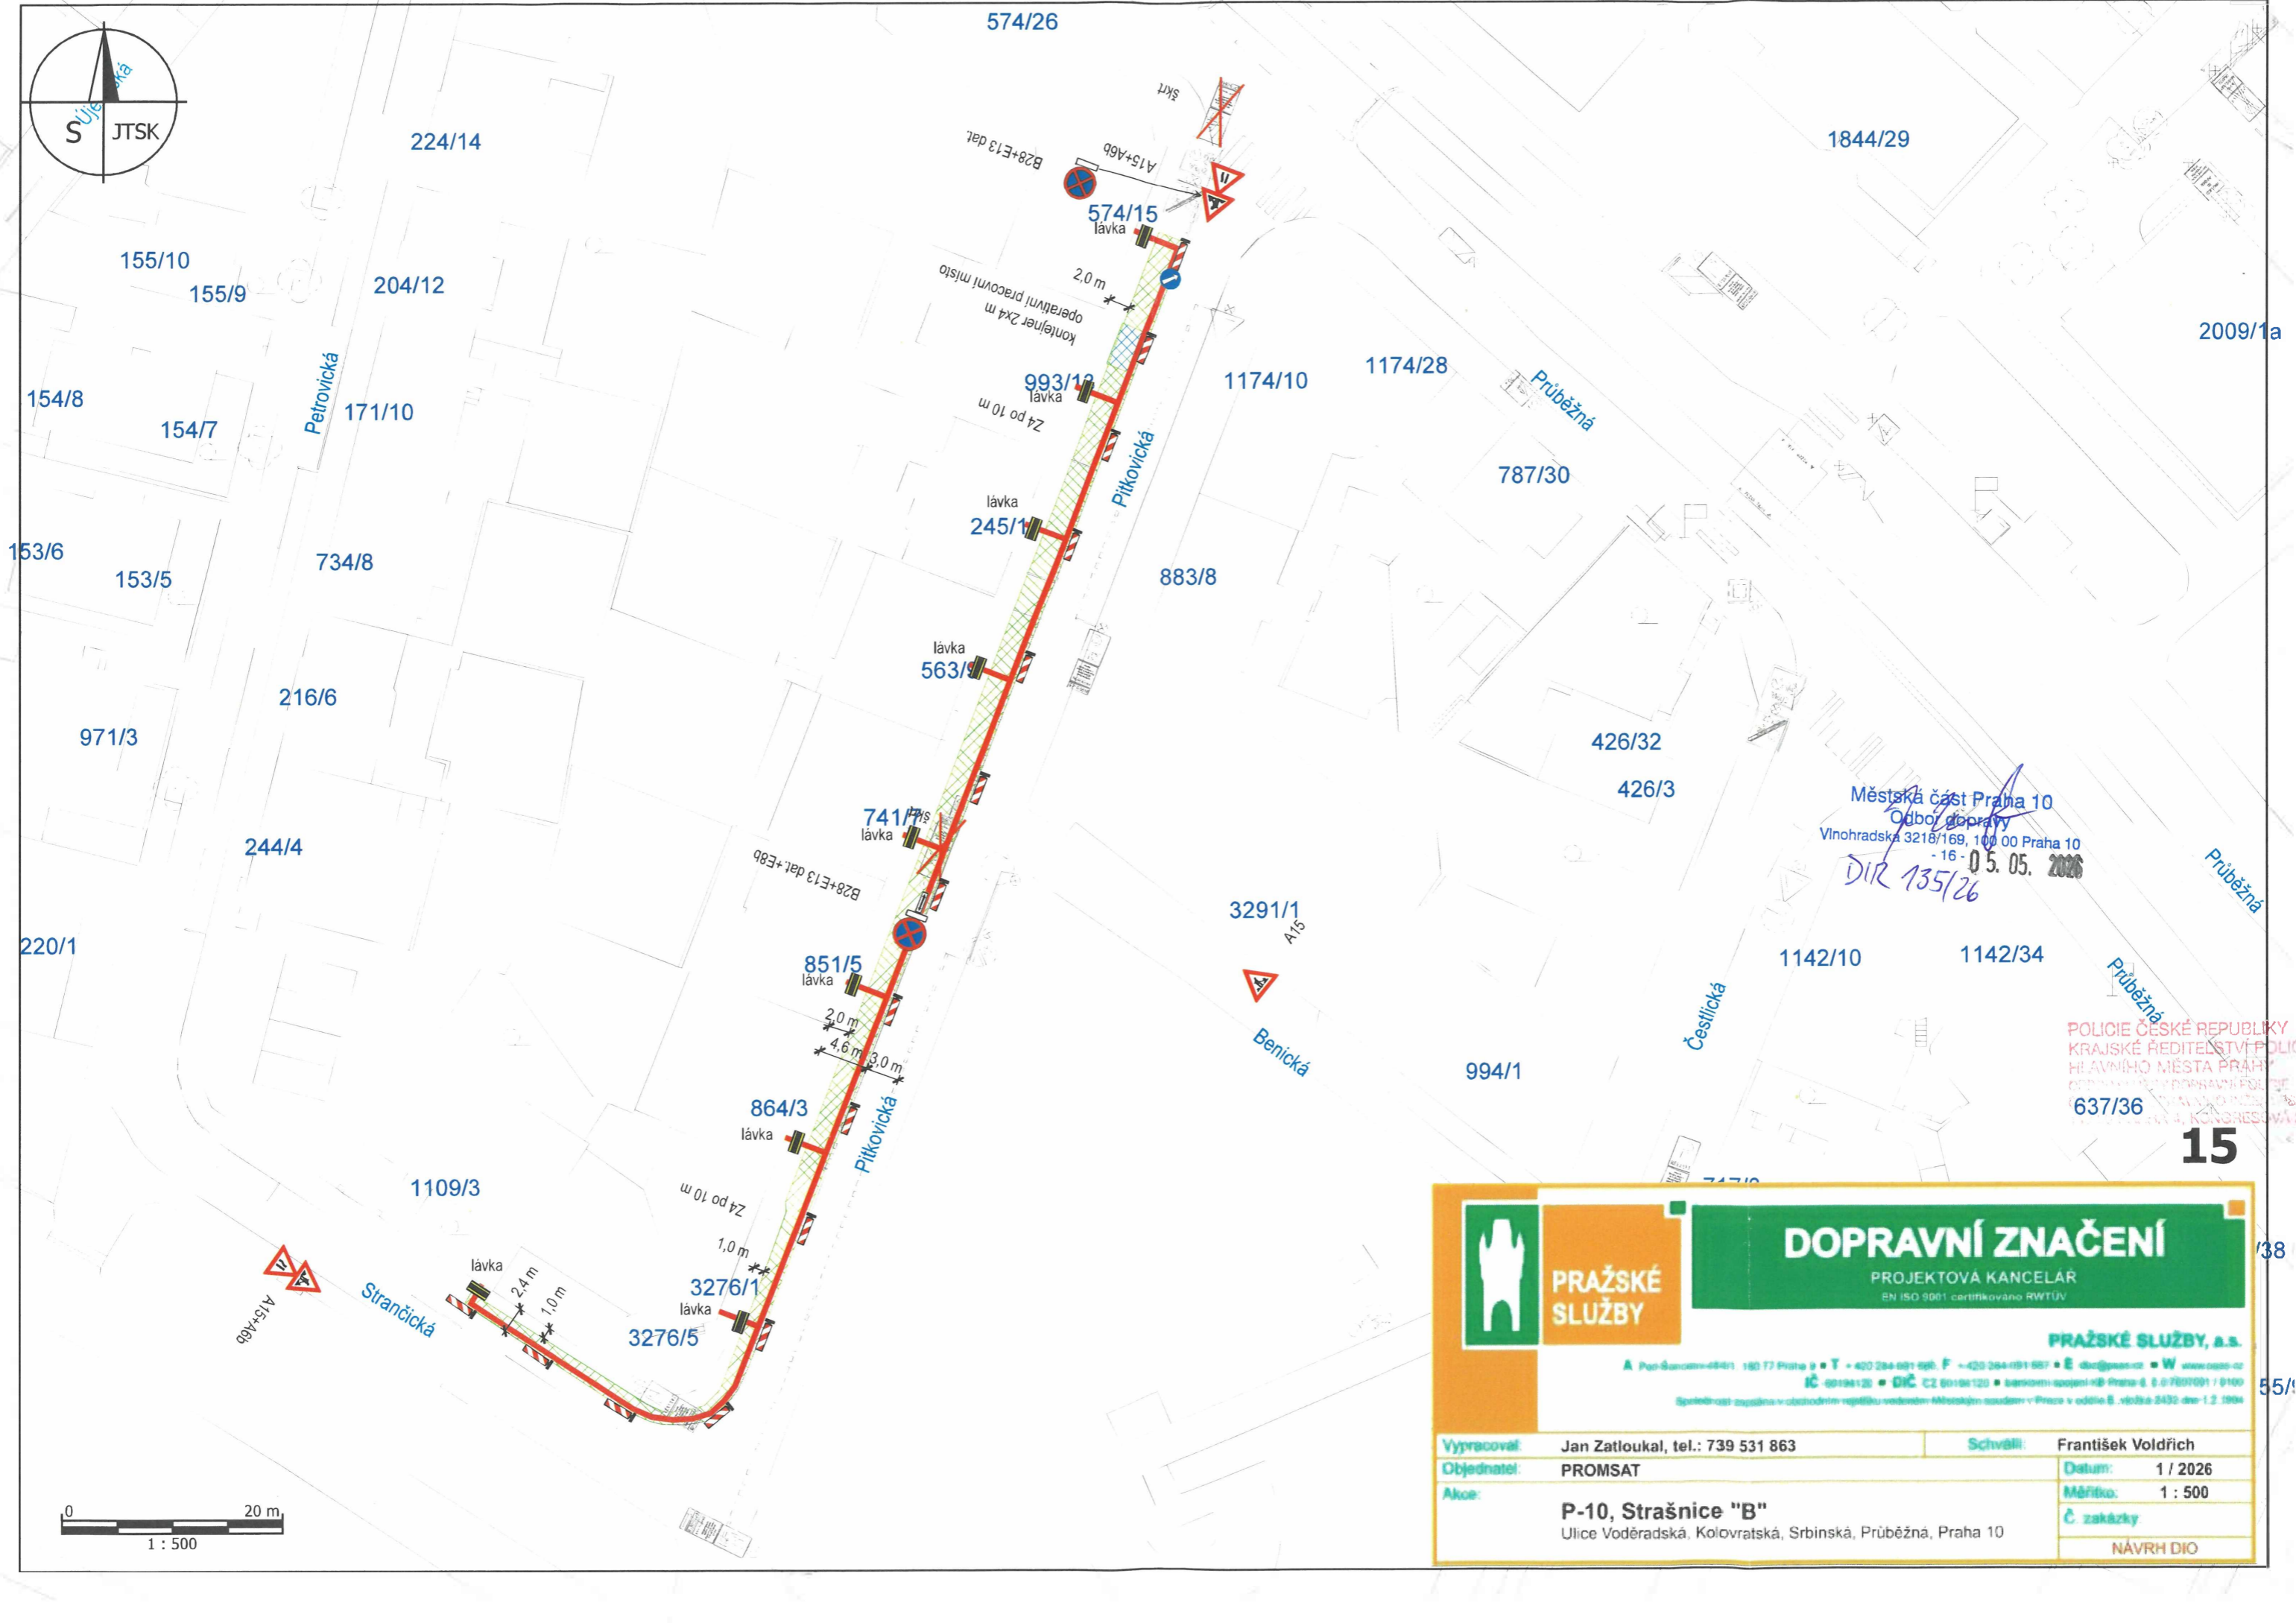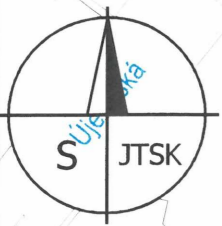

Městská část Praha 10
Odbor dopravy
Vlnohradská 3218/169, 100 00 Praha 10
-16- 05.05.2026
DIR 135/26

POLICIE ČESKÉ REPUBLIKY
KRAJSKÉ ŘEDITELSTVÍ POLICIE
HLAVNÍHO MĚSTA PRAHY
ODPORNÝ ÚPRAVNĚNÍ PŘÍSTAV
PRAHA 10
KONGRESOVÁ 2
637/36

15




DOPRAVNÍ ZNAČENÍ

PROJEKTOVÁ KANCELAR
EN ISO 9001 certifikováno RWTÜV

PRAŽSKÉ SLUŽBY, a.s.

A: Pod Šancem 484/1, 180 77 Praha 8 • T: +420 284 091 698 • F: +420 284 091 697 • E: info@psluzby.cz • W: www.psluzby.cz
 IČ: 00196126 • DIČ: CZ 00196126 • bankovní spojení: KB Praha a.s. 2610000170001 / 0100
 Společnost zapsaná v obchodním rejstříku vedeném Městským soudem v Praze v odděle E, vložka 2430 dne 1.2.1994

Vypracoval: Jan Zatloukal, tel.: 739 531 863	Schválil: František Voldřich
Objednatel: PROMSAT	Datum: 1 / 2026
Akce: P-10, Strašnice "B" Ulice Voděradská, Kolovratská, Srbinská, Průběžná, Praha 10	Měřítko: 1 : 500
	Č. zakázky
	NÁVRH DIO

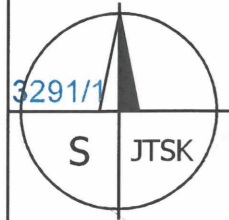

3291/1

S JTSK

Benická

994/1

Čestlická

1142/10

1142/34

Průběžná

1200/2

717/8

637/36

1155/38

387/3

kontejner 2x4 m
operativní pracovní místo
B28+E13 dat.
A15+A6b+E7b

1155/9
lávka

736/6

Čestlická

693/4

OKOLO VÝKOPŮ
MOBILNÍ OCELOVÉ ZÁBRANY Z2

1184/7

1,5 m

3,2 m

387/41

560/2

1059/5

Průběžná

1797/4

560/11

lávka
880/5
B28+E13 dat. +E8c

1083/4

Nupacká

Městská část Praha 10
Odbor dopravy
Vlnohradská 3218/169, 100 00 Praha 10
-16- 05.05.2026

1798/10

147

DIR 135/26

1798/43

POLICIE ČESKÉ REPUBLIKY
KRAJSKÉ ŘEDITELSTVÍ POLICIE
HLAVNÍHO MĚSTA PRAHY
OPÉRNÍ ÚŘADY DOPRAVNÍ POLICIE - 10
ODDĚLENÍ SPRÁVNÍHO ŘÍZENÍ JEVŮ
140 00 PRAHA 4, KONGRESOVÁ 1798/10

16



1 : 500

Strančická

180/15

DOPRAVNÍ ZNAČENÍ

PROJEKTOVÁ KANCELÁŘ
EN ISO 9001 certifikováno RWTÜV

PRAŽSKÉ SLUŽBY, a.s.
 A Poutňovská 484/1 180 77 Praha 8 • T +420 264 091 997 • F +420 264 091 997 • E info@prazske-sluzby.cz • W www.prazske-sluzby.cz
 IČ 00194126 • DIČ CZ 00194126 • podnikovní spojení s PRAHA 6 s.r.o. IČ 07807091 / 0190
 Společnosti zapsána v obchodním rejstříku vedeném Městským soudem v Praze v odděle S, vložka 2432 dne 1.2.1994

Vypracoval:	Jan Zatloukal, tel.: 739 531 863	Schválil:	František Voldřich
Objednatel:	PROMSAT	Datum:	1 / 2026
Ako:	P-10, Strašnice "B" Ulice Voděradská, Kolovratská, Srbinská, Průběžná, Praha 10	Měřítko:	1 : 500
		Č. zakázky:	
NAVRH DIO			