


STAVEBNÍ ZÁBOR - DOPRAVNĚ INŽENÝRSKÁ OPATŘENÍ

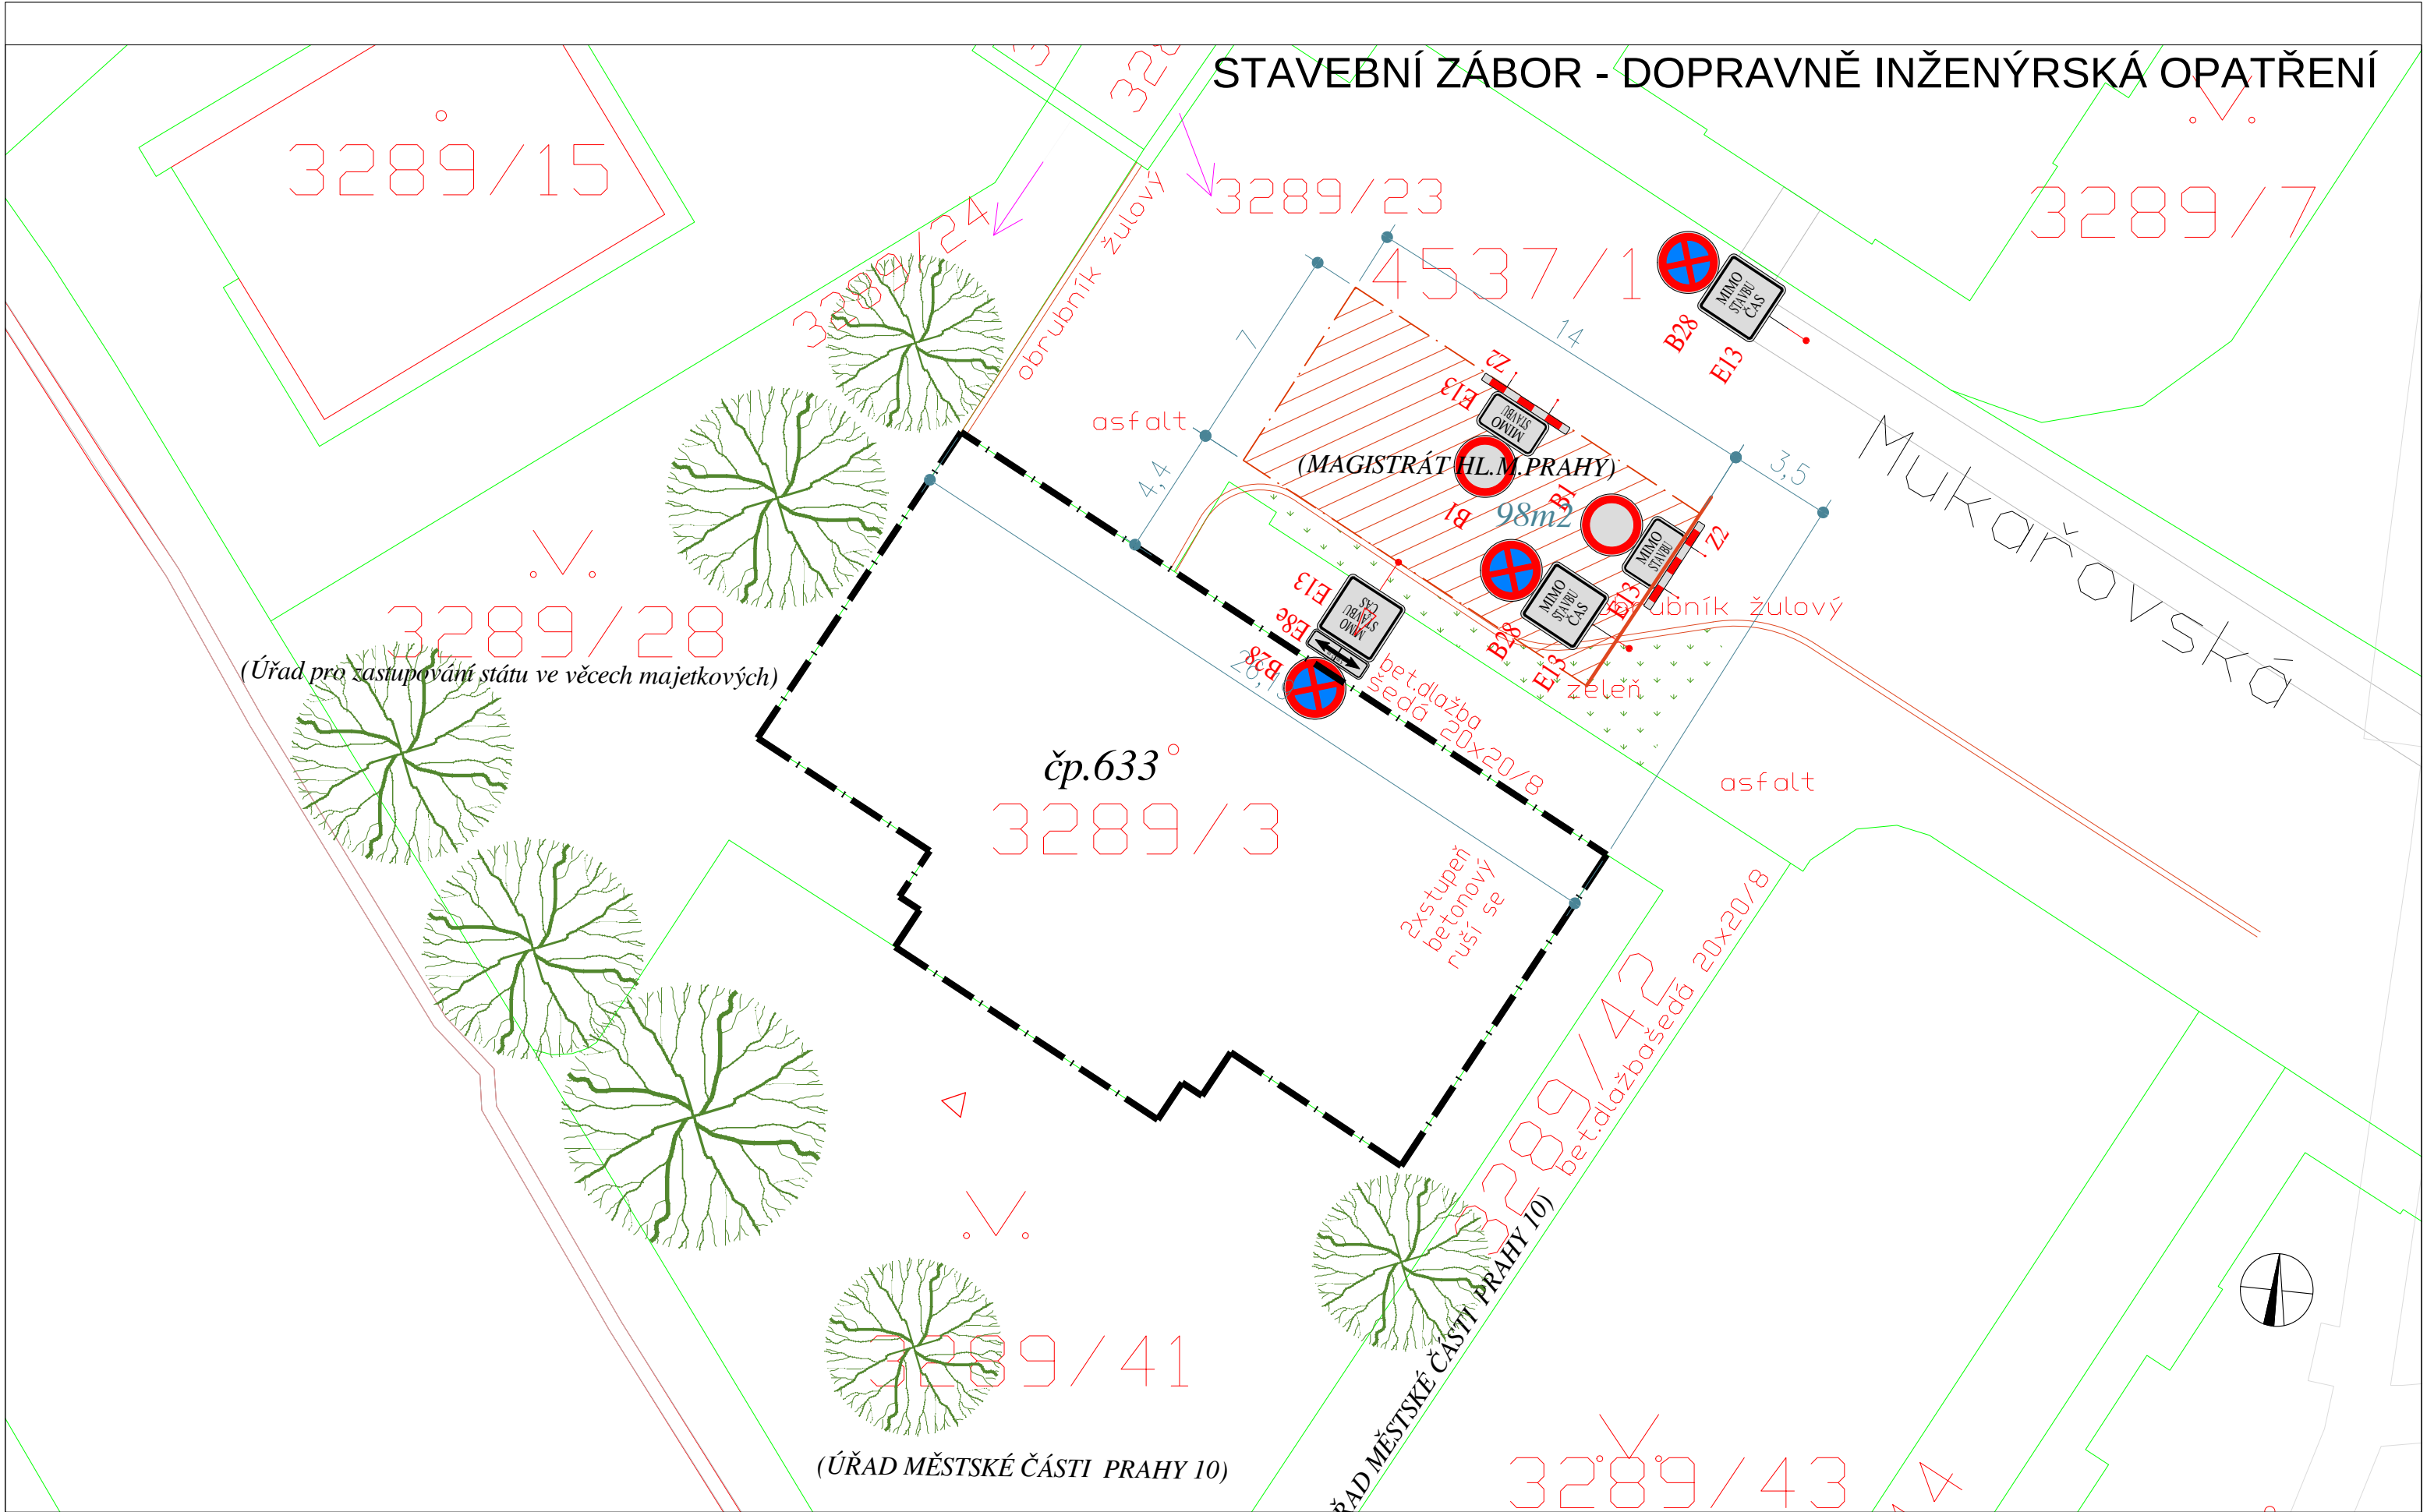

LEGENDA

- MAJETKOVÁ DRŽBA obj. čp.633
- TSK-STAVEBNÍ ZÁBOR
- VSTUPY – HLAVNÍ DO OBJEKTU
- DALŠÍ VSTUPY – ZÁSOBOVACÍ (ZADNÍ)
- (.....) DOPLNŮJÍCÍ POPIS MAPY–kurzíva; KÓTY V METRECH
zákres proložen ortofotomapou

STAVEBNÍ ÚPRAVY SPOJENÉ SE ZMĚNOU UŽÍVÁNÍ
PRŮBĚŽNÁ 633/89, PRAHA 10 STRAŠNICE
REALIZACE- ZÁBOR PRO STAVBU (JEŘÁB)
DOPRAVNĚ INŽENÝRSKÁ OPATŘENÍ