


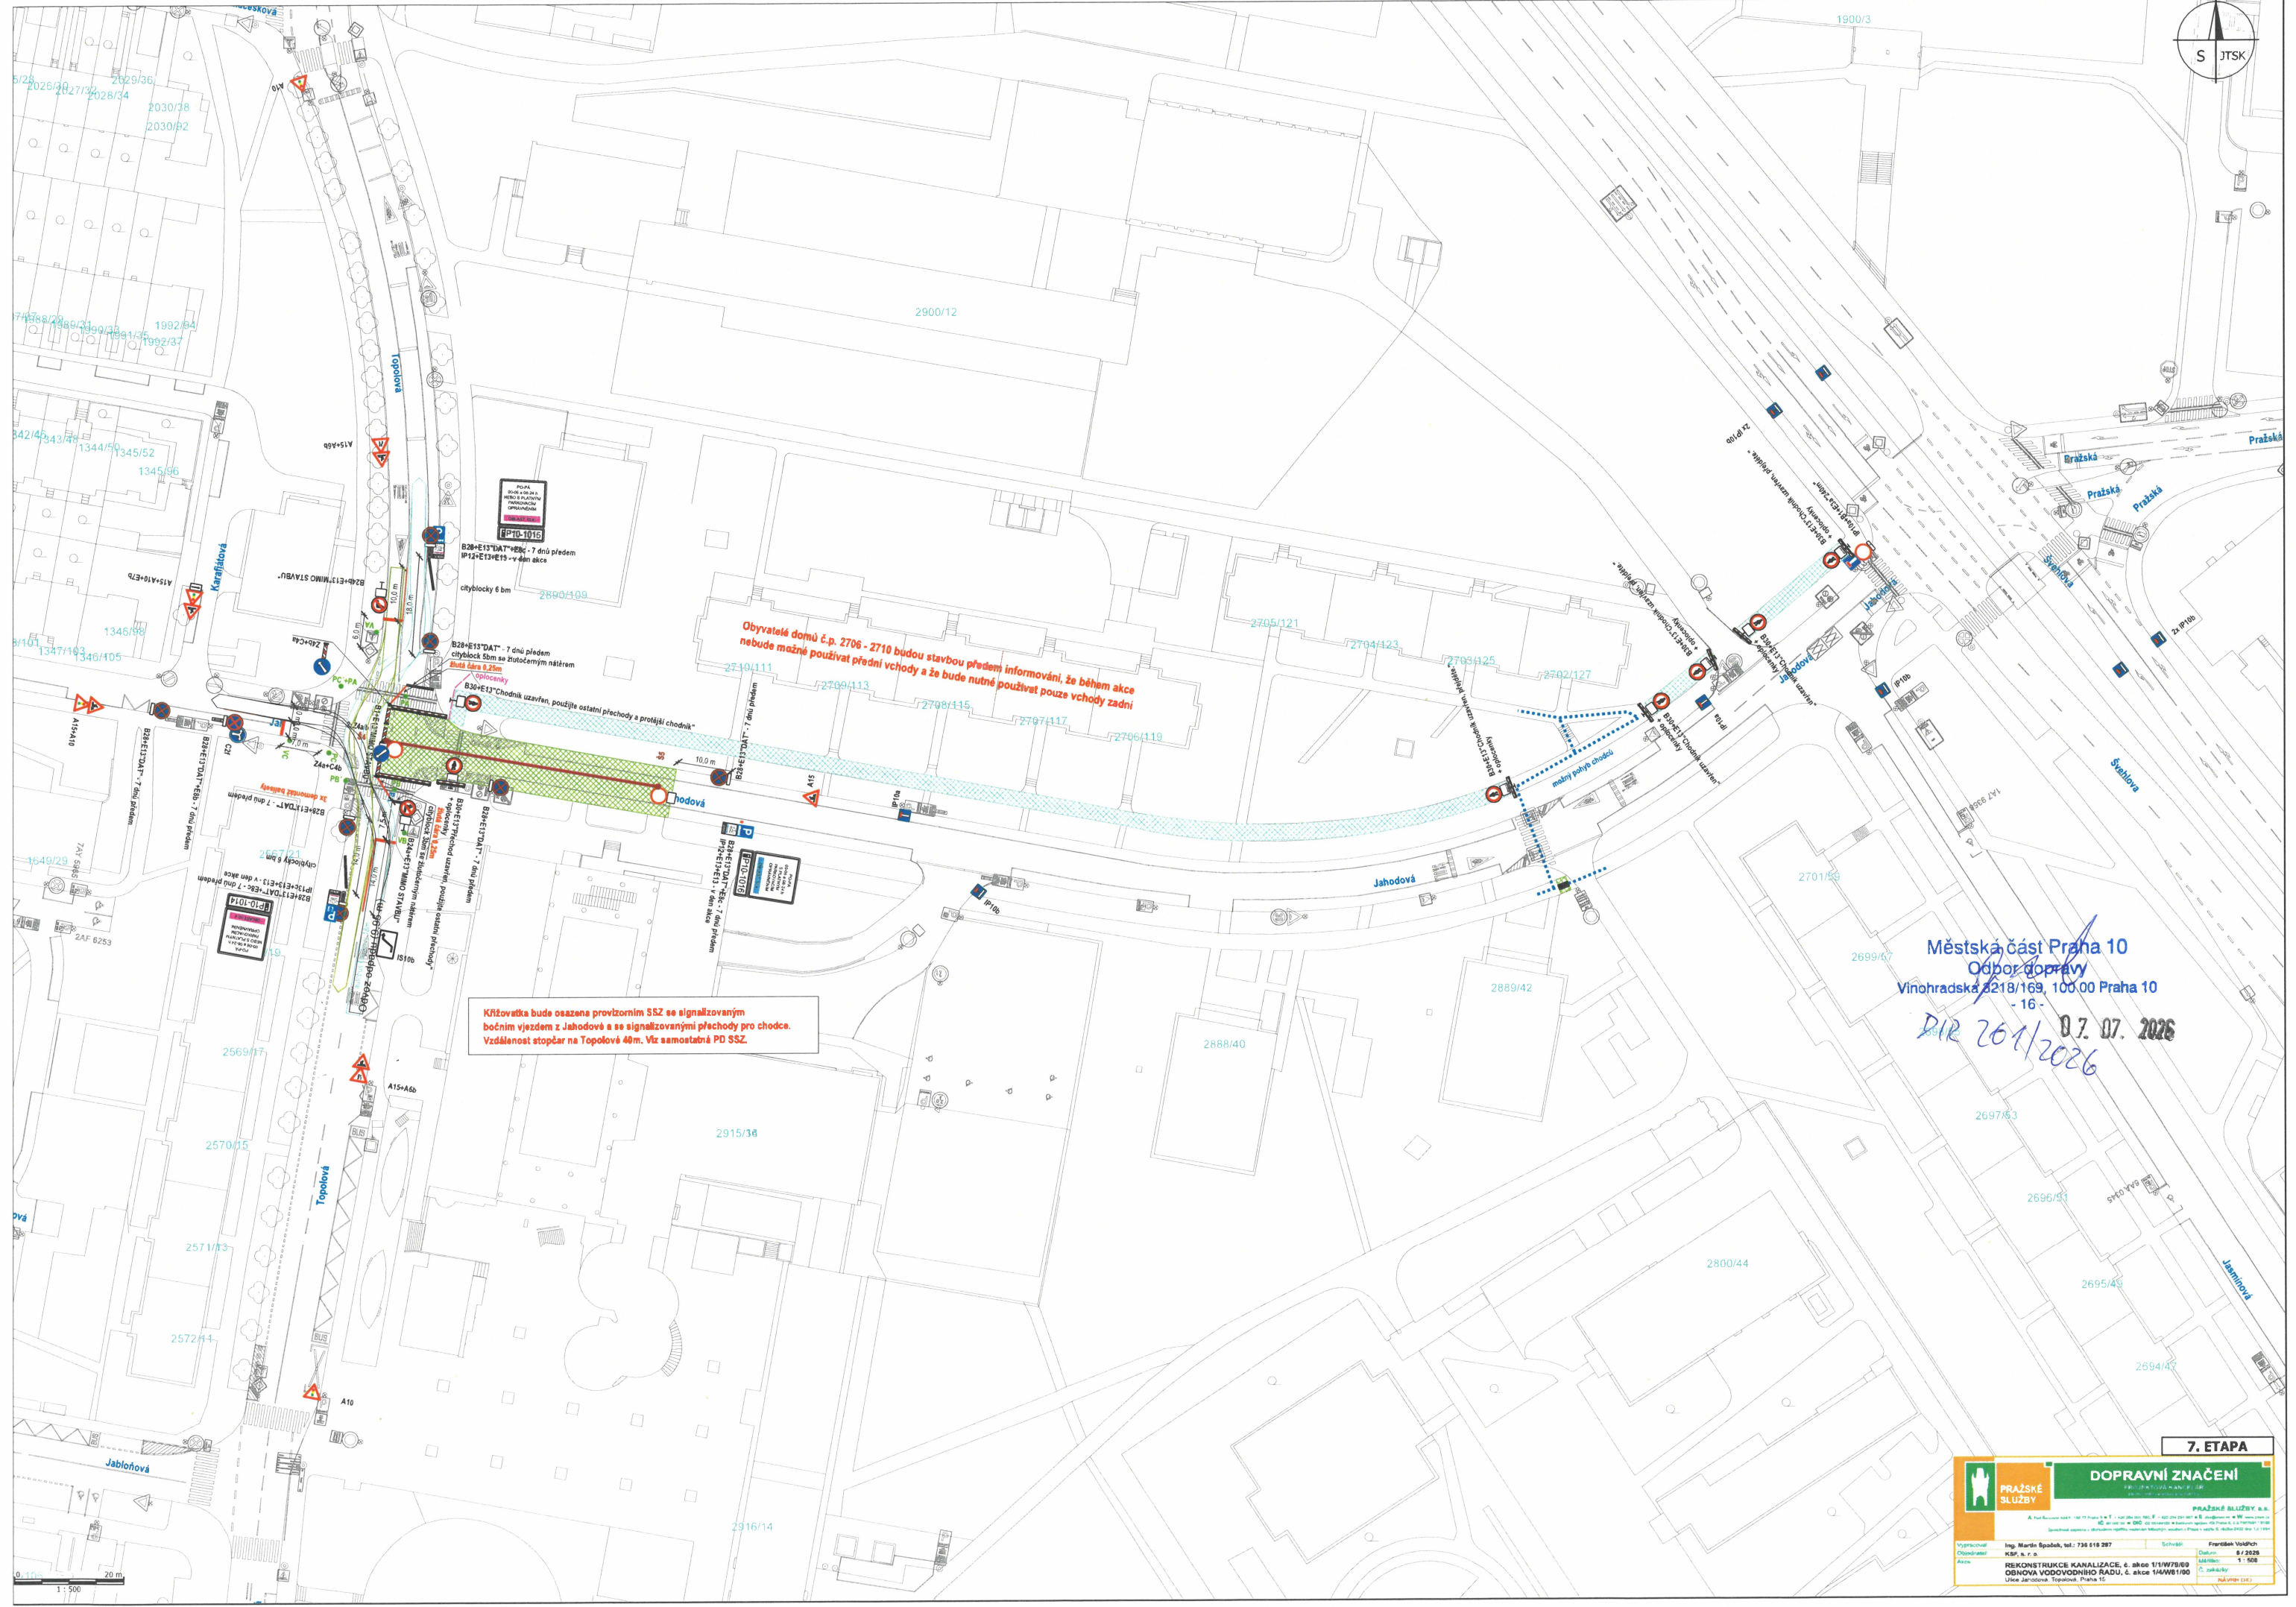

Křižovatka bude osazena provizorním SSZ se signalizovaným
bočním vjezdem z Jahodová a se signalizovanými přechody pro chodce.
Vzdálenost stopčar na Topolové 40m. Viz samostatná PD SSZ.

Obyvatelé domů č.p. 2706 - 2710 budou stavbou předem informováni, že během akce
nebudou moci používat přední vchody a že bude nutné používat pouze vchody zadní

Městská část Praha 10
Odbor dopravy
Vinohradská 2218/169, 100 00 Praha 10
- 16 -

DIR 261/2026
07. 07. 2026

7. ETAPA

	PRAŽSKÉ SLUŽBY	
	PRAŽSKÉ SLUŽBY s.r.o. B. Pod Bismarkem 1041, 100 17 Praha 10, IČ: 252 054 000, DIČ: CZ 252 054 000, zapsaná v obchodním rejstříku, soudní správa v Praze, oddíl B, číslo 1492, kda 12.11.2015	
Vypracoval Ověřil Anot.	Ing. Martin Špaček, tel.: 736 618 287 KSP, s. r. o. REKONSTRUKCE KANALIZACE, č. akce 1/17/75/09 ODNOVA VODOVODNÍHO RADU, č. akce 1/16/75/100 Ulice Jahodová, Topolová, Praha 10	Schválil František Vondruš Datum 8. 7. 2025 Místo 1. 502 Jednotka Jahodová (10)

